

Рабочая документация Коттедж

PEYKOV DESIGN

Ведомость рабочих чертежей основного комплекта		
Лист	Наименование	Примечание
0	Список листов	
1	Список листов копия 1	
2	Обмерный план 0 этаж	
3	Обмерный план 1 этаж	
4	Обмерный план 2 этаж	
5	План демонтажа перегородок и инженерных коммуникаций 0 этаж	
6	План демонтажа перегородок и инженерных коммуникаций 1 этаж	
7	План демонтажа перегородок и инженерных коммуникаций 2 этаж	
8	План возводимых перегородок 0 этаж	
9	План возводимых перегородок 1 этаж	
10	План возводимых перегородок 2 этаж	
11	Спецификация количества ГКЛ	
12	План расстановки мебели и оборудования с размерами 0 этаж	
13	План расстановки мебели и оборудования с размерами 1 этаж	
14	План расстановки мебели и оборудования с размерами 2 этаж	
15	План расстановки мебели и оборудования с описанием 0 этаж	
16	План расстановки мебели и оборудования с описанием 1 этаж	
17	План расстановки мебели и оборудования с описанием 2 этаж	
18	План расстановки розеток и электровыводов 0 этаж	
19	План расстановки розеток и электровыводов 1 этаж	
20	План расстановки розеток и электровыводов 2 этаж	
21	План расстановки приборов освещения с мебелью 0 этаж	
22	План расстановки приборов освещения с мебелью 1 этаж	
23	План расстановки приборов освещения с мебелью 2 этаж	
24	План расстановки приборов освещения 0 этаж	

Ведомость рабочих чертежей основного комплекта		
Лист	Наименование	Примечание
25	План расстановки приборов освещения 1 этаж	
26	План расстановки приборов освещения 2 этаж	
27	Спецификация расстановки приборов освещения 0 этаж	
28	Спецификация расстановки приборов освещения 1 этаж	
29	Спецификация расстановки приборов освещения 2 этаж	
30	План потолочных конструкций 0 этаж	
31	План потолочных конструкций 1 этаж	
32	План потолочных конструкций 2 этаж	
33	План напольных покрытий 0 этаж	
34	План напольных покрытий 1 этаж	
35	План напольных покрытий 2 этаж	
36	План навигации 0 этаж	
37	План навигации 1 этаж	
38	План навигации 2 этаж	
39	Прихожая 001 Разверка 1 и колонна	
40	Прихожая 001 Разверка 2	
41	Прихожая 001 Гардероб	
42	Прихожая 001 Разверка 2 Сечение	
43	Прихожая 001 Гардероб (рама несущая)	
44	Прихожая 001 Разверка 3	
45	Прихожая 001 Гардероб 2	
46	Прихожая 002 Разверка 1 и 2	
47	Прихожая 002 Разверка 3 и 4	
48	Гостевая 006 Разверка 1	
49	Гостевая 006 Разверка 2	
50	Гостевая 006 Разверка 3	

Ведомость рабочих чертежей основного комплекта

Лист	Наименование	Примечание
51	Гостевая 006 Шкаф 2	
52	Гостевая 006 Тумба	
53	Гостевая 006 Шкаф 1	
54	СУ 007 Развертка 1	
55	Гостевая 008 Разверка 1	
56	Гостевая 008 Разверка 2	
57	Гостевая 008 Разверка 3 и 4	
58	Гостевая 008 Разверка 5	
59	Гостевая 008 Разверка 1 Сечение	
60	Гостевая 008 Гардероб	
61	СУ 010 Развертка 1	
62	СУ 010 Развертка 2	
63	СУ 010 Развертка 3	
64	СУ 010 Развертка 4	
65	СУ 011 Развертка 1	
66	Гостиная 101 Разверка 1	
67	Гостиная 101 Разверка 2	
68	Гостиная 101 Разверка 3	
69	Гостиная 101 Разверка 4	
70	Гостиная 101 Разверка 5	
71	Гостиная 102 Разверка 1	
72	Гостиная 102 Разверка 1	
73	СУ 104 Разверка 1-2	
74	СУ 104 Разверка 3-4	
75	Лестница 003 - 103 - 203 Развертка 1	
76	Лестница 003 - 103 - 203 Развертка 2	

Ведомость рабочих чертежей основного комплекта

Лист	Наименование	Примечание
77	Лестница 003 - 103 - 203 Развертка 3	
78	Лестница 003 - 103 - 203 Развертка 3 Раскладка плитки	
79	Лестница 003 - 103 - 203 Развертка 1и3. Расположение светильников	
80	Коридор 202 Развертка 1	
81	Коридор 202 Развертка 2	
82	Коридор 202 Развертка 3	
83	Мастер спальня 208 Развертка 1	
84	Мастер спальня 208 Развертка 2	
85	Мастер спальня 208 Развертка 3	
86	Мастер спальня 208 Развертка 1 Шкаф	
87	Мастер спальня 208 Развертка 1 Стеллаж	
88	Спальня 204 Развертка 1	
89	Спальня 204 Развертка 2	
90	Спальня 204 Развертка 3	
91	Спальня 204 Шкаф	
92	Спальня 204 Стеллаж с консолью	
93	Спальня 204 Стеллаж закрытый	
94	Спальня 204 Колонна	
95	Спальня 204 Настенная конструкция	
96	СУ 205 Развертка 1	
97	СУ 205 Развертка 2	
98	Спальня 207 Развертка 1	
99	Спальня 207 Развертка 2	
100	Спальня 207 Развертка 3	
101	Спальня 207 Стеллаж	
102	Спальня 207 Шкаф	

Ведомость рабочих чертежей основного комплекта

Лист	Наименование	Примечание
103	Спальня 207 Комод навесной	
104	Спальня 207 Настенная конструкция	
105	Спальня 207 Колонна	
106	Гардероб 210 Стол	
107	Гардероб 210 Развертка 1	
108	Гардероб 210 Развертка 2	
109	Гардероб 210 Развертка 3	
110	СУ 206 Развертка 1	
111	СУ 206 Развертка 2	
112	СУ 206 Развертка 3	
113	СУ 206 Шкаф	
114	СУ 206 Консоль под раковину	
115	Помещение 201 Развертка 1 и 2	
116	Помещение 201 Развертка 3 и 4	
117	Гостиная 101 Тумба под TV	

Экспликация помещений 0 этаж

№	Имя	Площадь
001	Прихожая	24 м²
002	Коридор	8 м²
003	Лестничный пролет 0	9 м²
004	Помещение	4 м²
005	Помещение	16 м²
006	Гостевая комната 1	15 м²
007	Санузел 1	7 м²
008	Гостевая комната 2	29 м²
009	Санузел 2	12 м²
010	Помещение	9 м²
011	Санузел 3	3 м²
ИТОГО		138 м²

УСЛОВНЫЕ ОБОЗНАЧЕНИЯ:

- 1

Номер помещения
- 11.1 м²

Площадь помещения
- H=3000

Высота помещения
- Несущие стены
- Перегородки
- 500

Основные габариты
- 500

Детальные габариты
- МАРКА ОКОННЫХ И ДВЕРНЫХ ПРОЕМОВ
- H=1000мм

высота оконного и дверного проема
- h=1000мм

высота подоконника
- Вент. системы
- Существующие коммуникации
- Существующий эл. щит
- Существующий радиатор
- Существующий вент.канал (приток, КИВ)
- Существующий вент.канал (вытяжка)

Экспликация помещений 1 этаж		
№	Имя	Площадь
101	Гостиная комната	124 м²
102	Кухня	19 м²
103	Лестничный пролет 1	12 м²
104	Санузел 4	4 м²
105	Помещение	3 м²
ИТОГО		164 м²



- УСЛОВНЫЕ ОБОЗНАЧЕНИЯ:**
- 1 - Номер помещения
 - 11.1 м² - Площадь помещения
 - H=3000 - Высота помещения
 - Несущие стены
 - Перегородки
 - 500 - Основные габариты
 - 500 - Детальные габариты
 - МАРКА ОКОННЫХ И ДВЕРНЫХ ПРОЕМОВ
 - H=1000мм - высота оконного и дверного проема
 - h=1000мм - высота подоконника
 - Вент. системы
 - Существующие коммуникации
 - Существующий эл. щит
 - Существующий радиатор
 - Существующий вент.канал (приток, КИВ)
 - Существующий вент.канал (вытяжка)

Экспликация помещений 2этаж

№	Имя	Площадь
201	Помещение	3 м²
202	Коридор 2	14 м²
203	Лестничный пролет 2	12 м²
204	Гостевая комната 3	17 м²
205	Санузел 5	9 м²
206	Санузел 6	13 м²
207	Гостевая комната 4	24 м²
208	Мастер-спальня	39 м²
209	Мастер С/У	18 м²
210	Гардероб	12 м²
ИТОГО		160 м²

УСЛОВНЫЕ ОБОЗНАЧЕНИЯ:

- 1

Номер помещения
- 11.1 м²

Площадь помещения
- H=3000

Высота помещения
- Несущие стены
- Перегородки
- 500

Основные габариты
- 500

Детальные габариты
- МАРКА ОКОННЫХ И ДВЕРНЫХ ПРОЕМОВ

H=1000мм

высота оконного и

дверного проема

h=1000мм


высота подоконника
- Вент. системы
- Существующие коммуникации
- Существующий эл. щит
- Существующий радиатор
- Существующий вент.канал

(приток, КИВ)
- Существующий вент.канал


(вытяжка)


Адрес: Адрес
Разработал: Пейков


Обмерный план 2 этаж

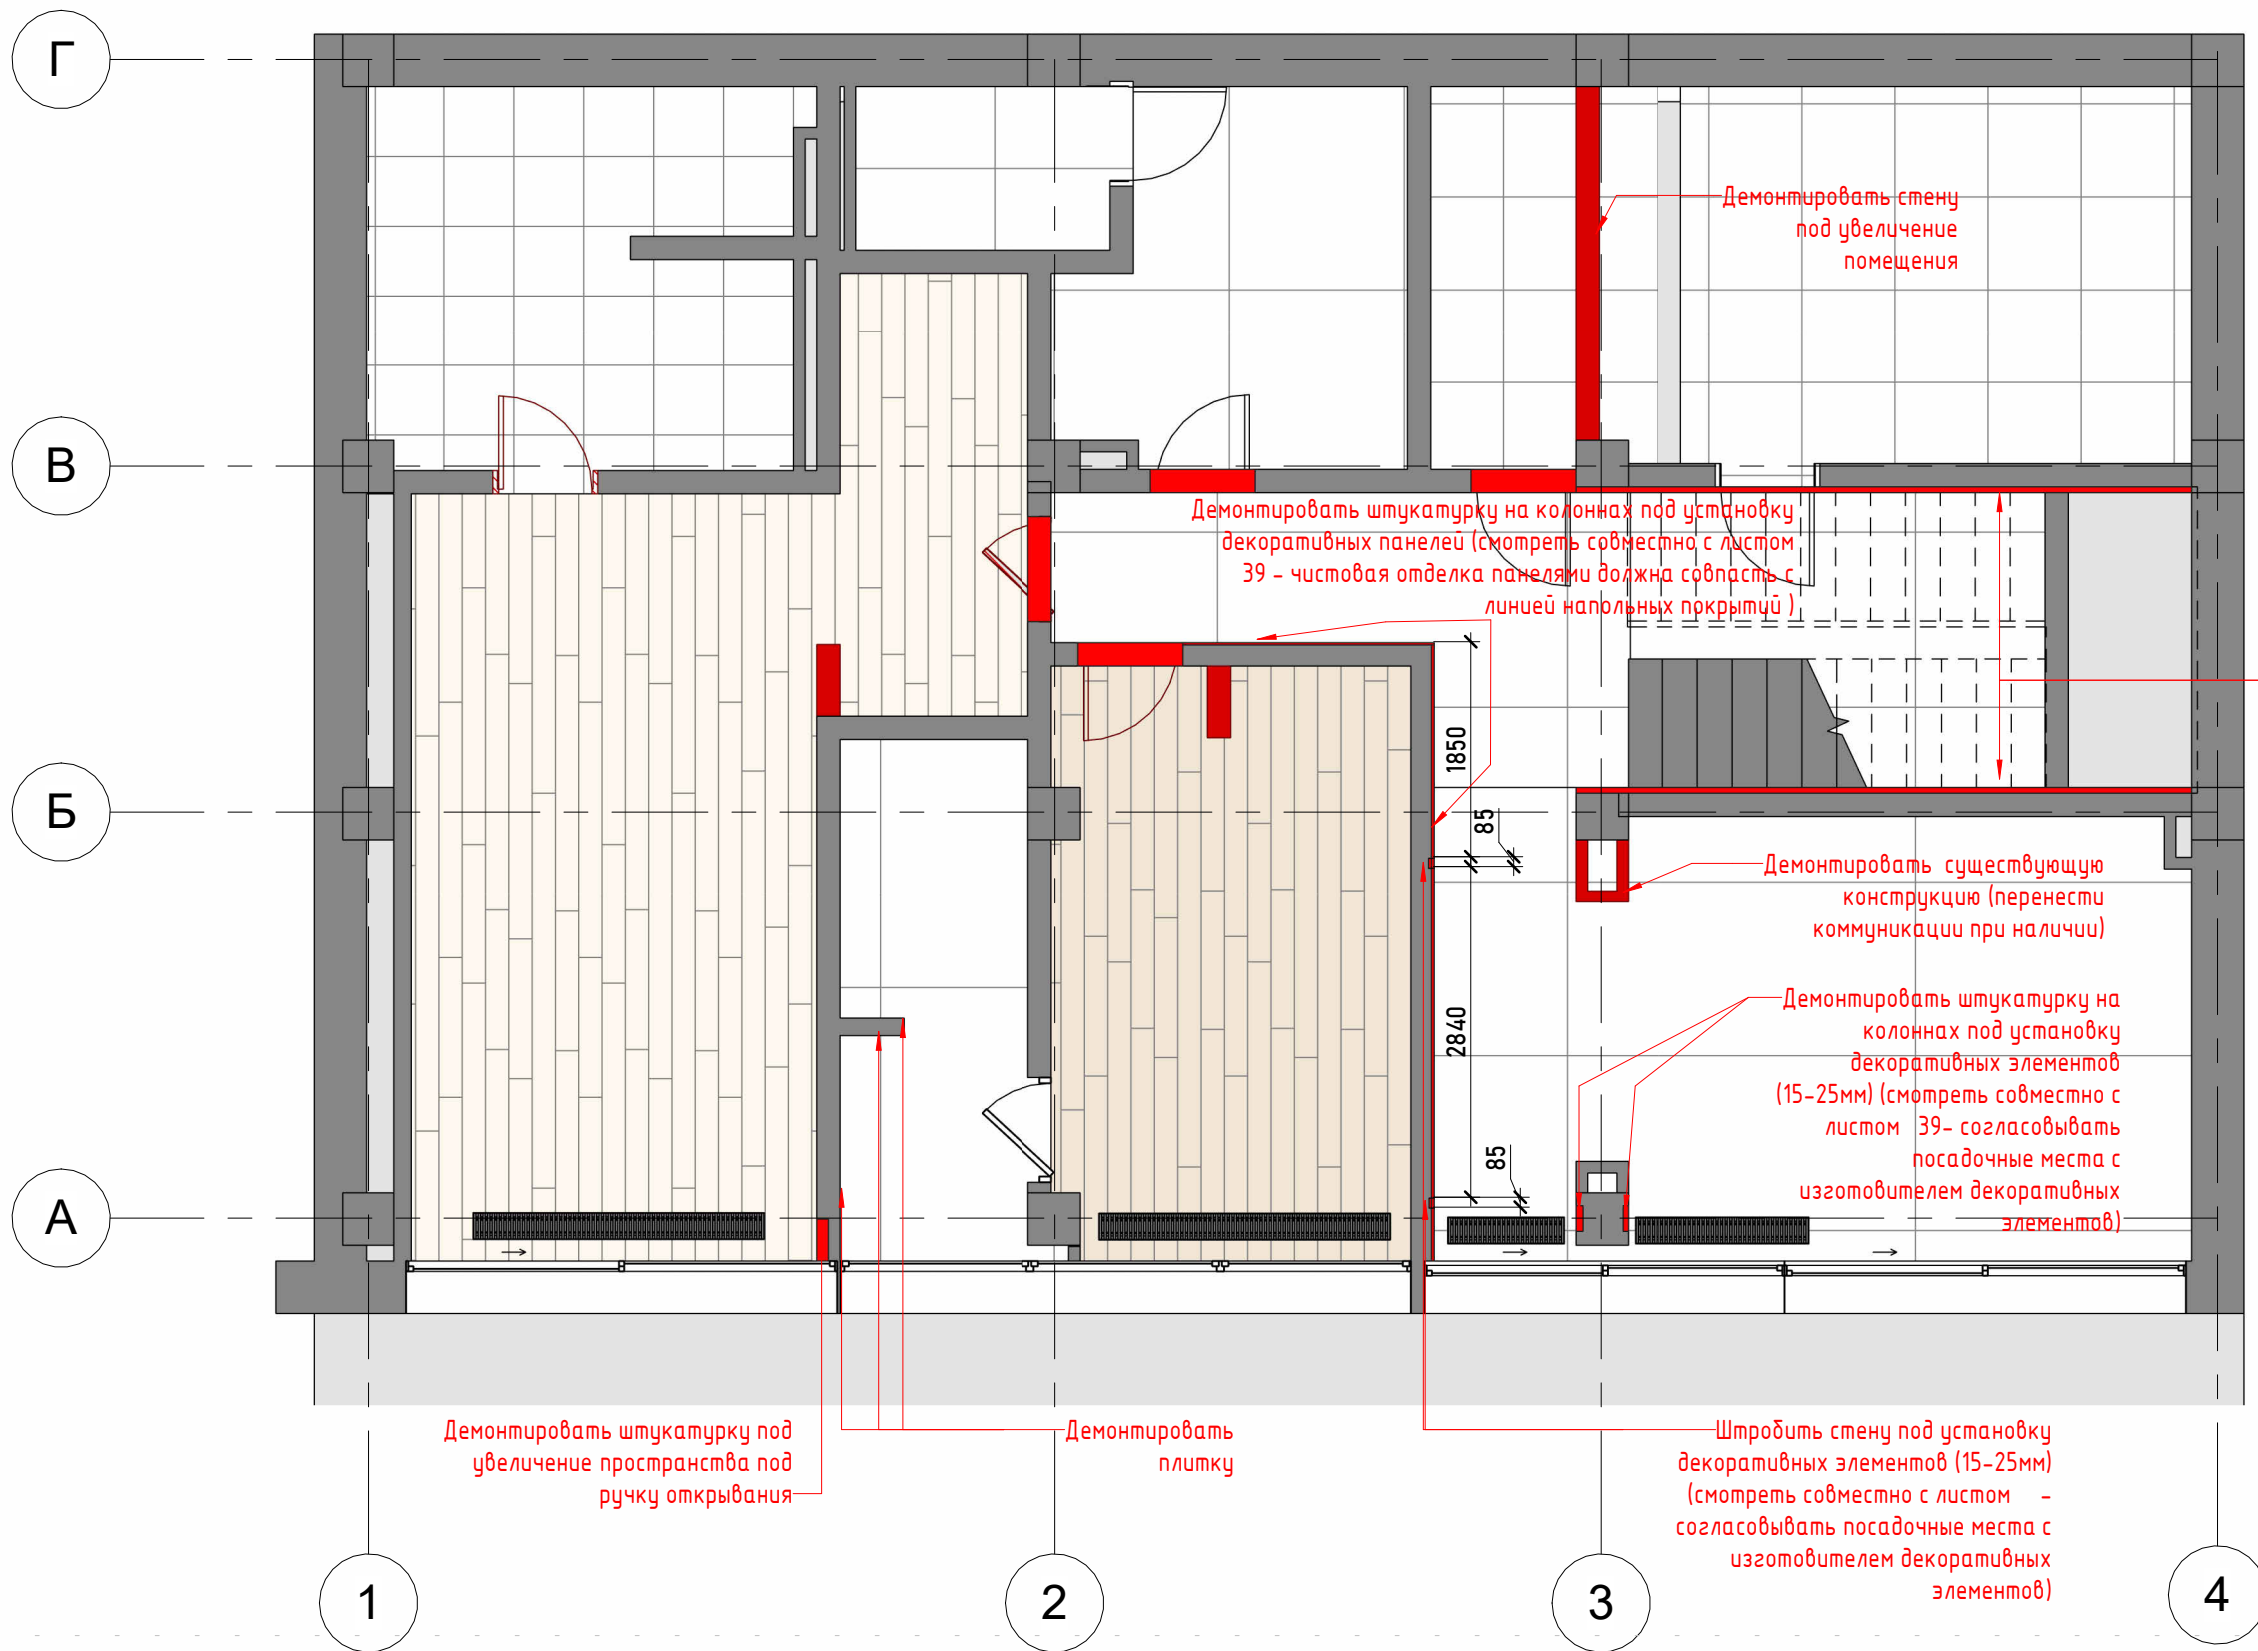

- УСЛОВНЫЕ ОБОЗНАЧЕНИЯ:**
- Существующие стены
 - Демонтируемые двери
 - Демонтируемые элементы
 - Существующие коммуникации
 - Существующий эл. щит
 - Существующий радиатор

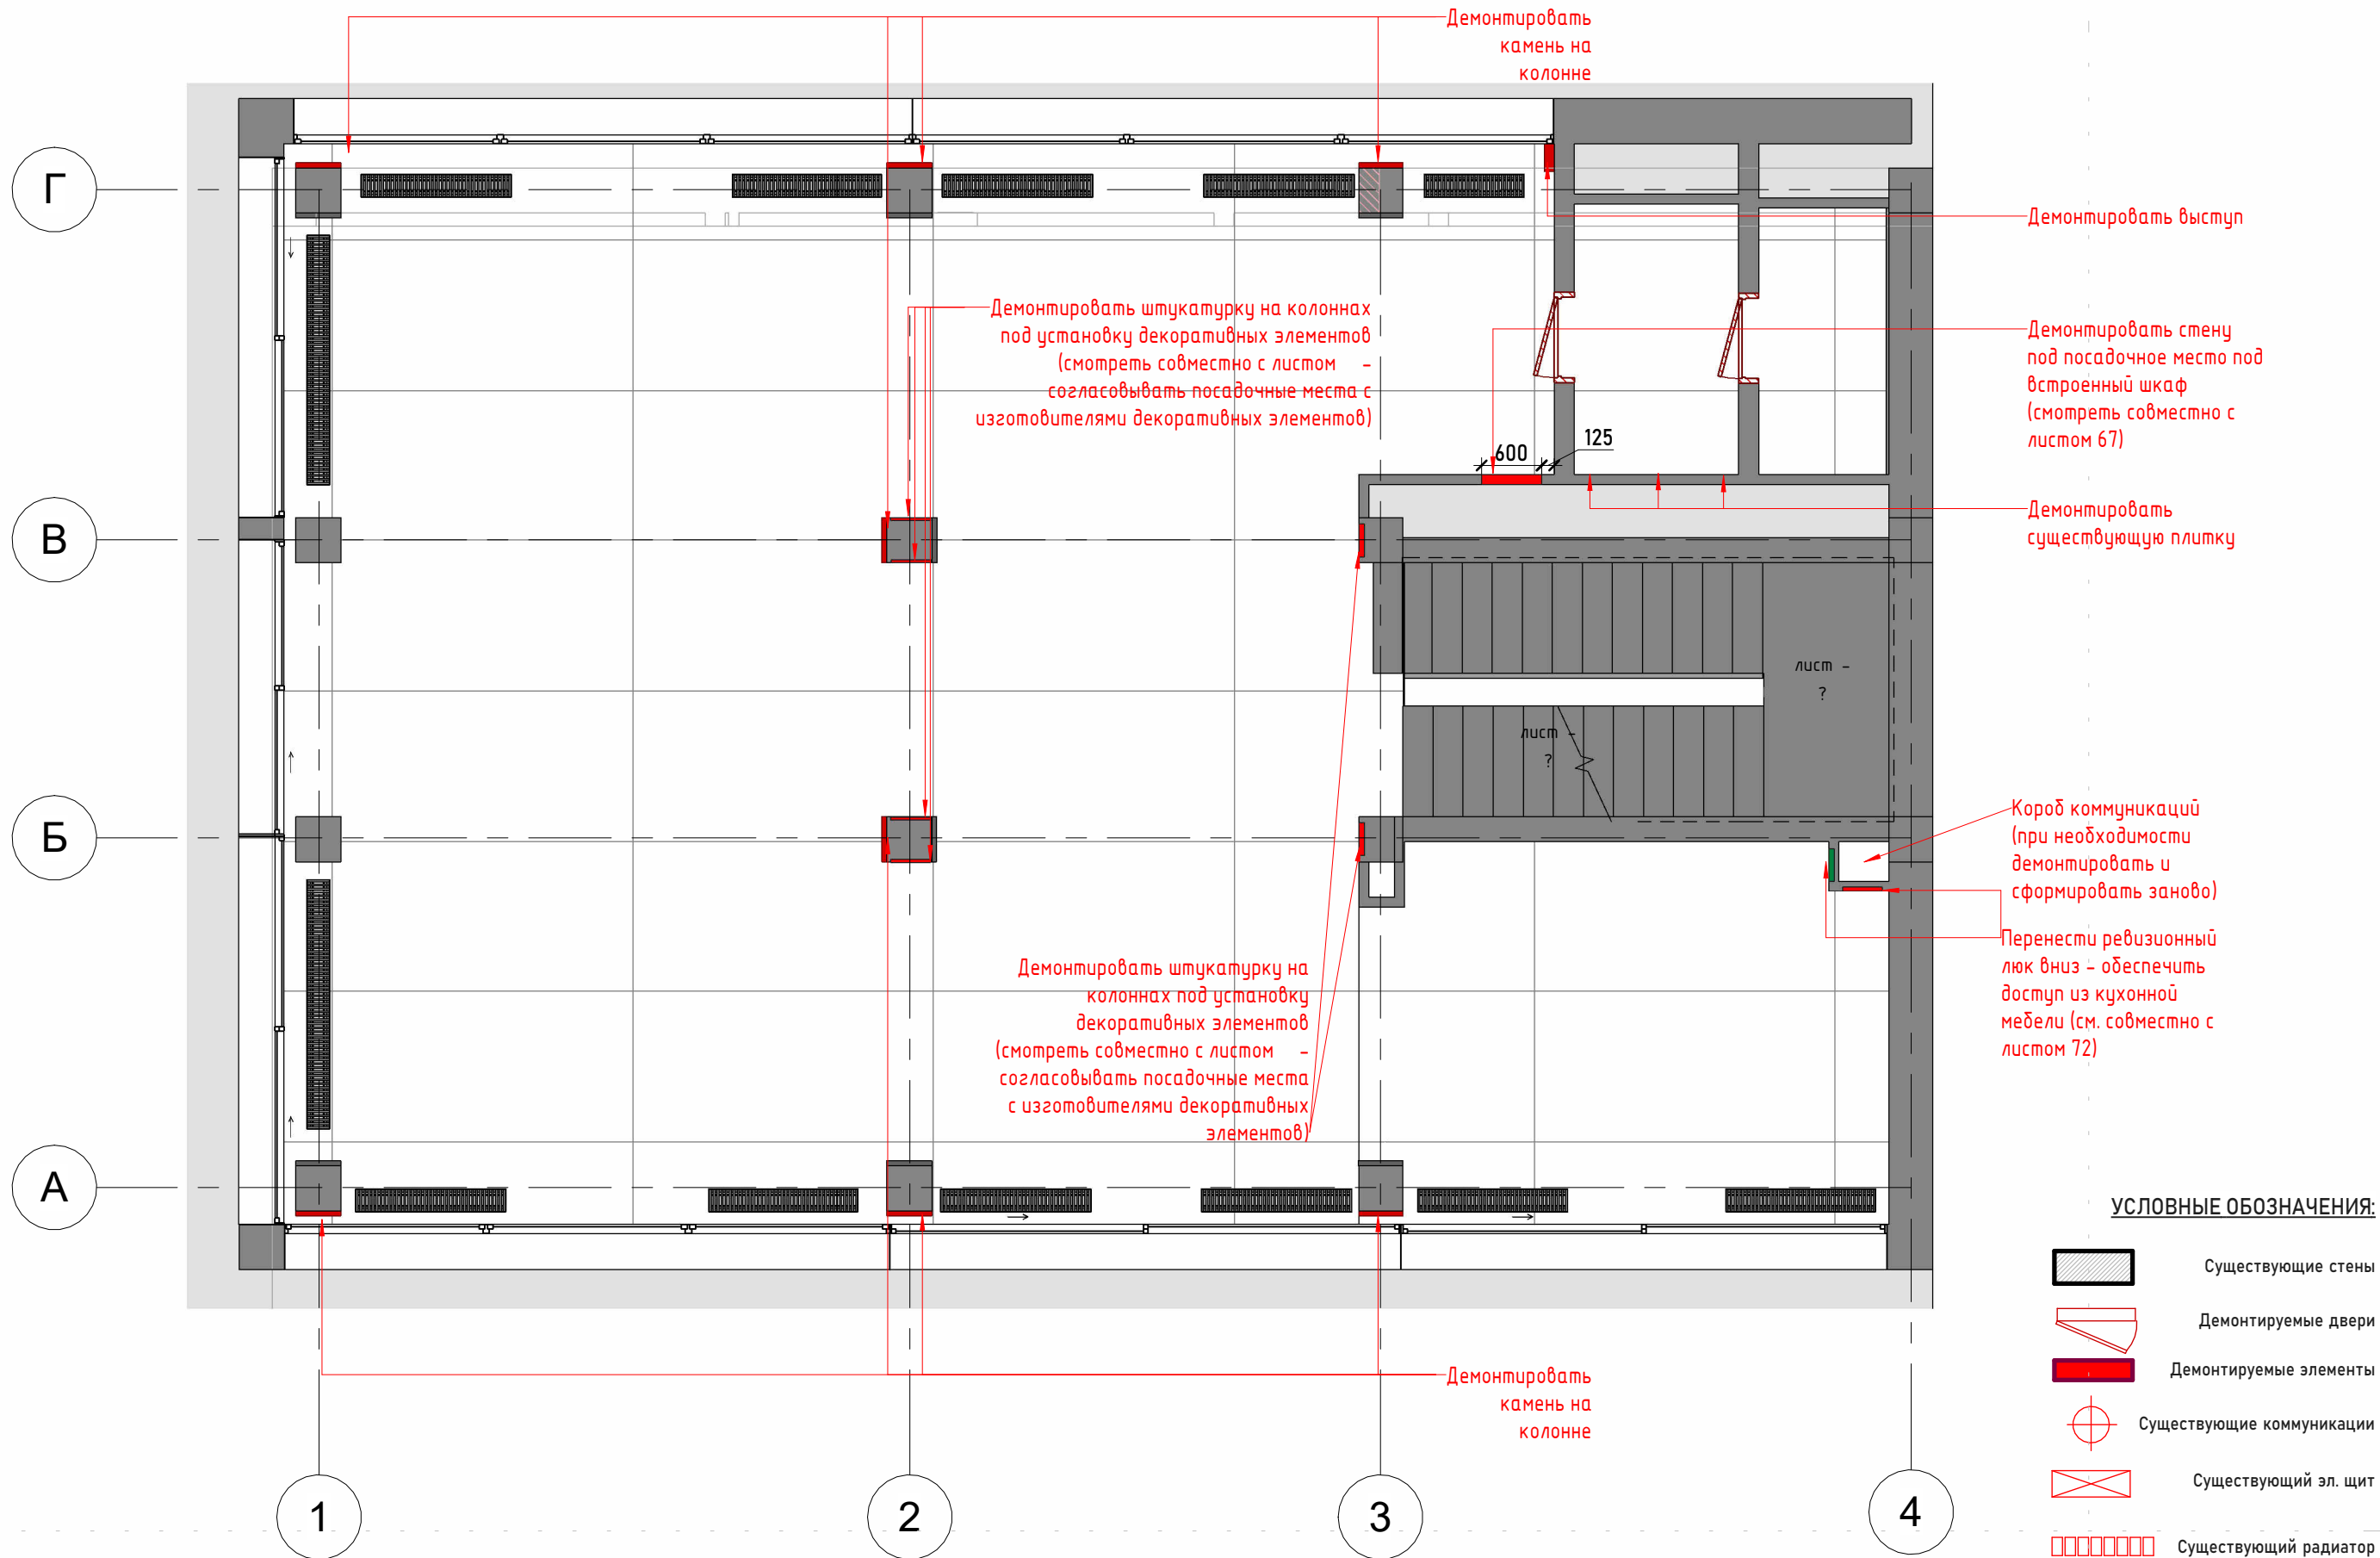

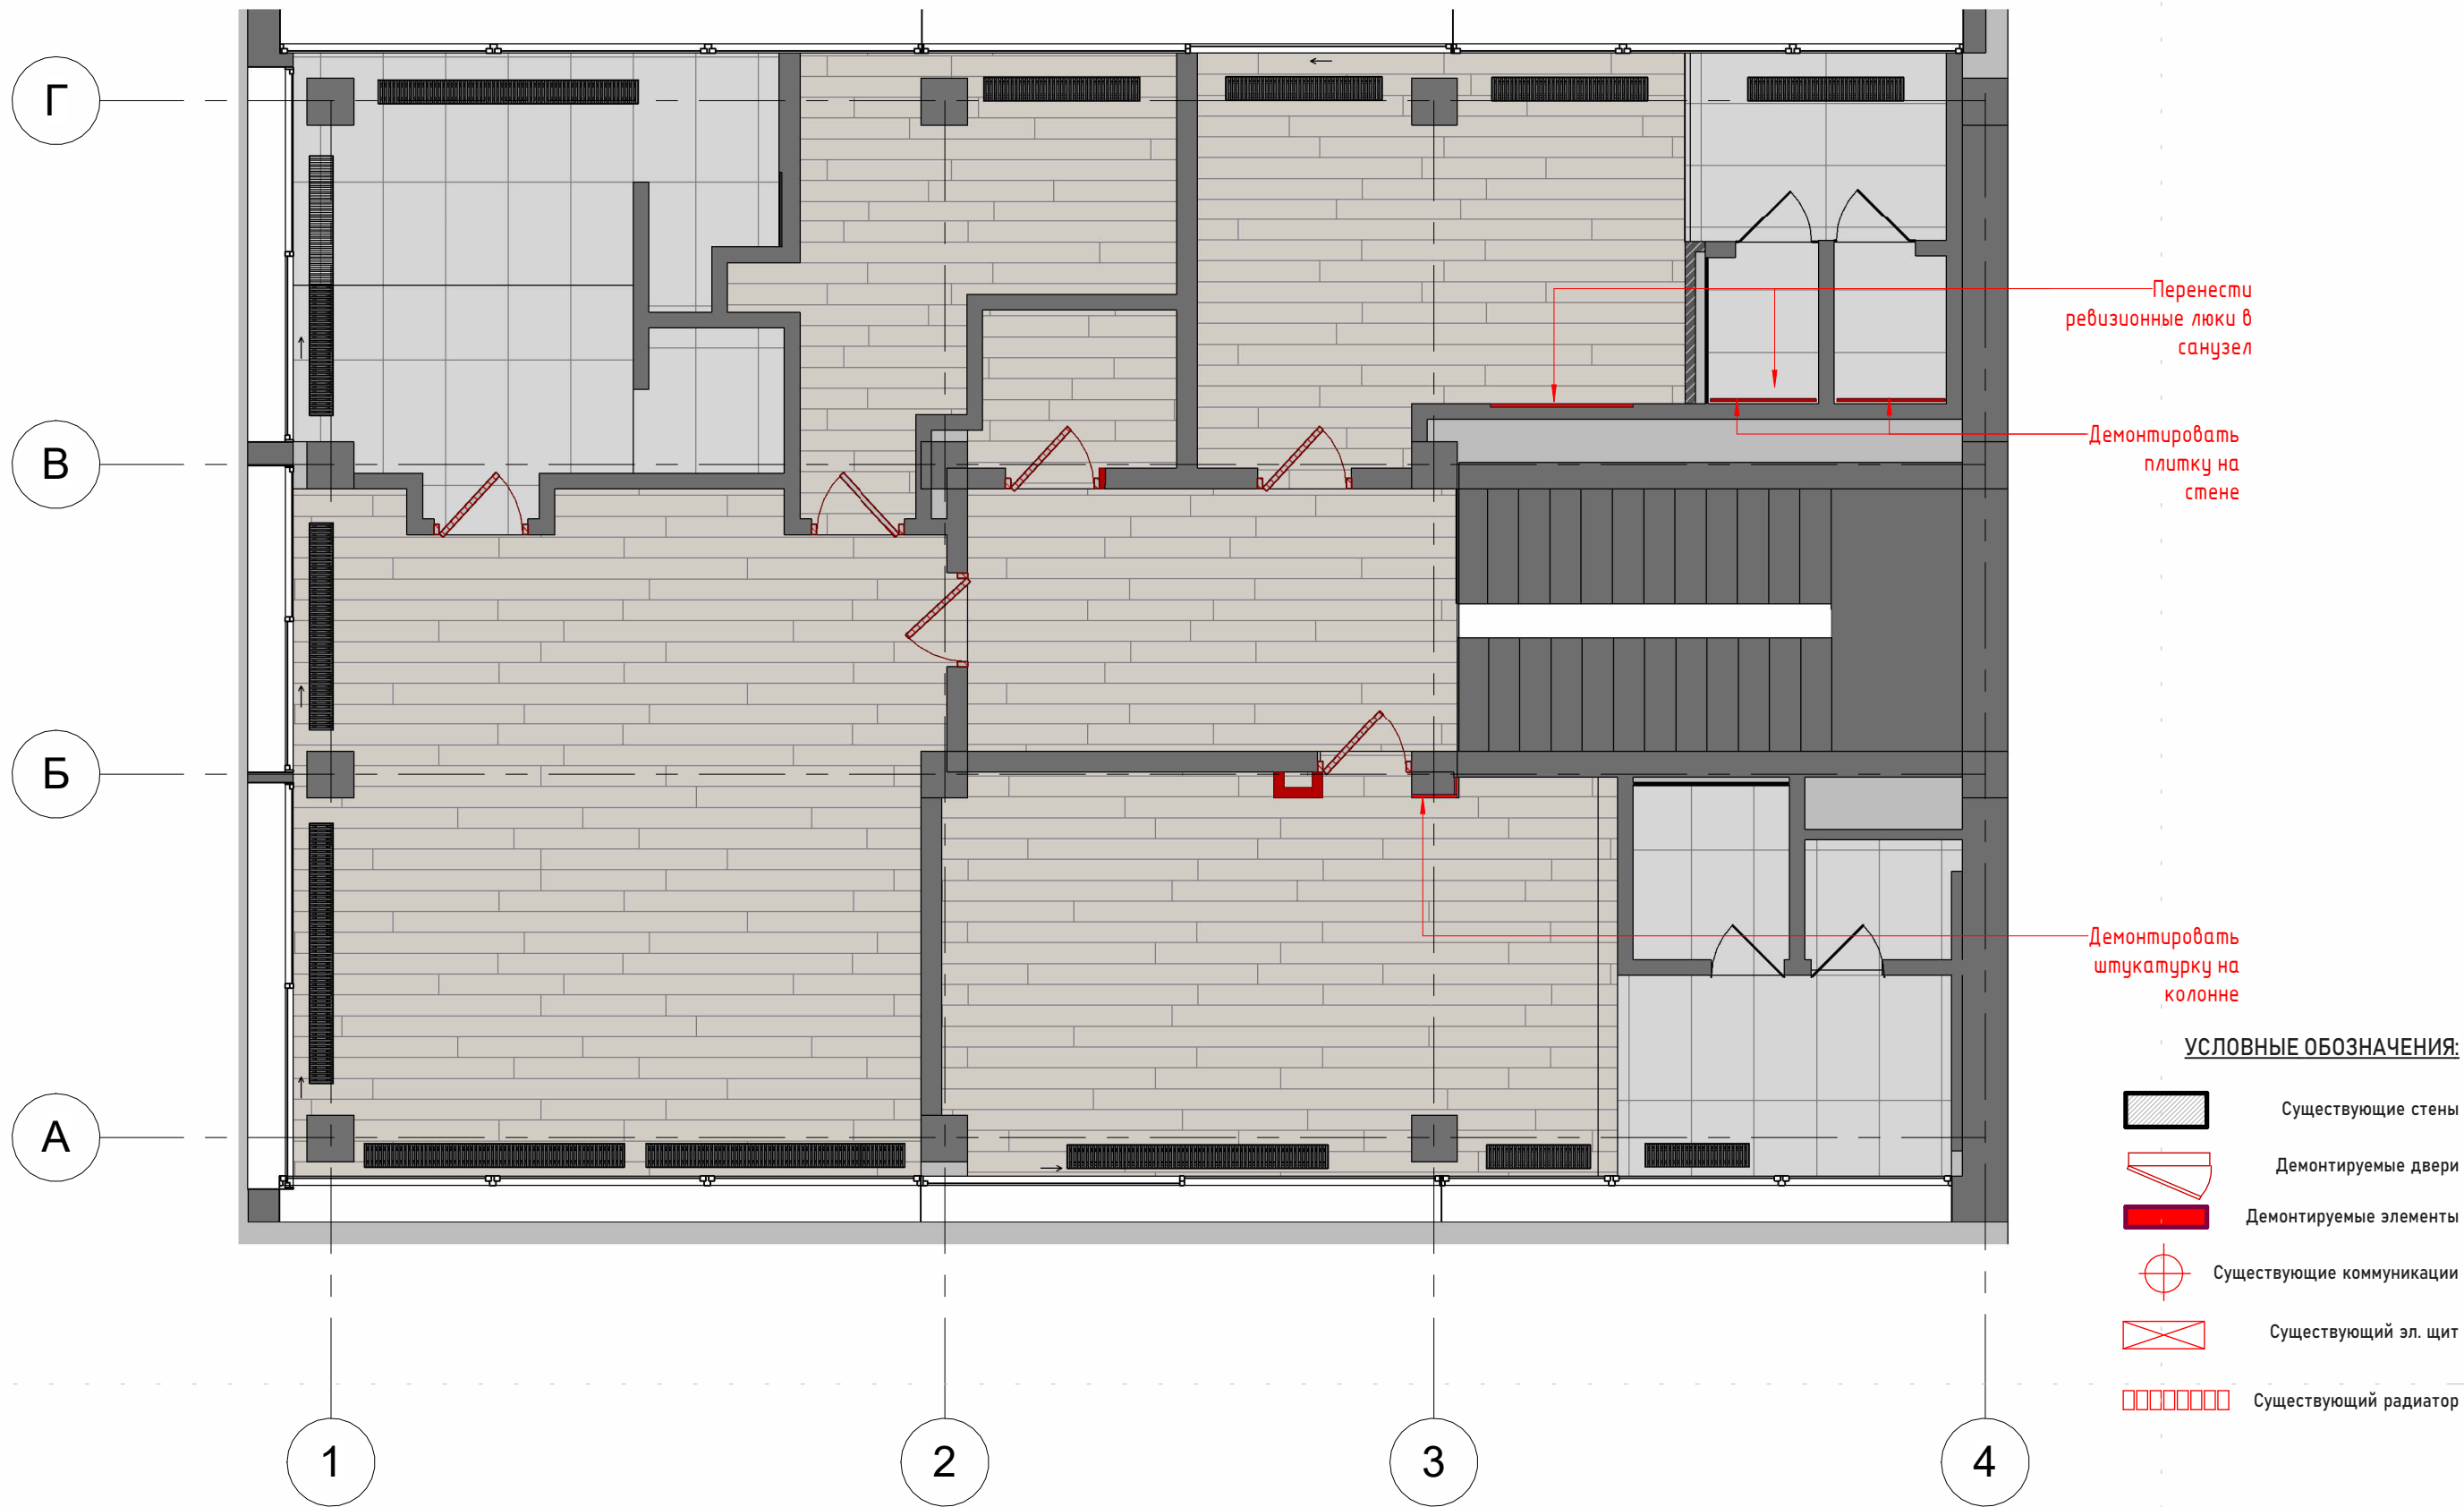

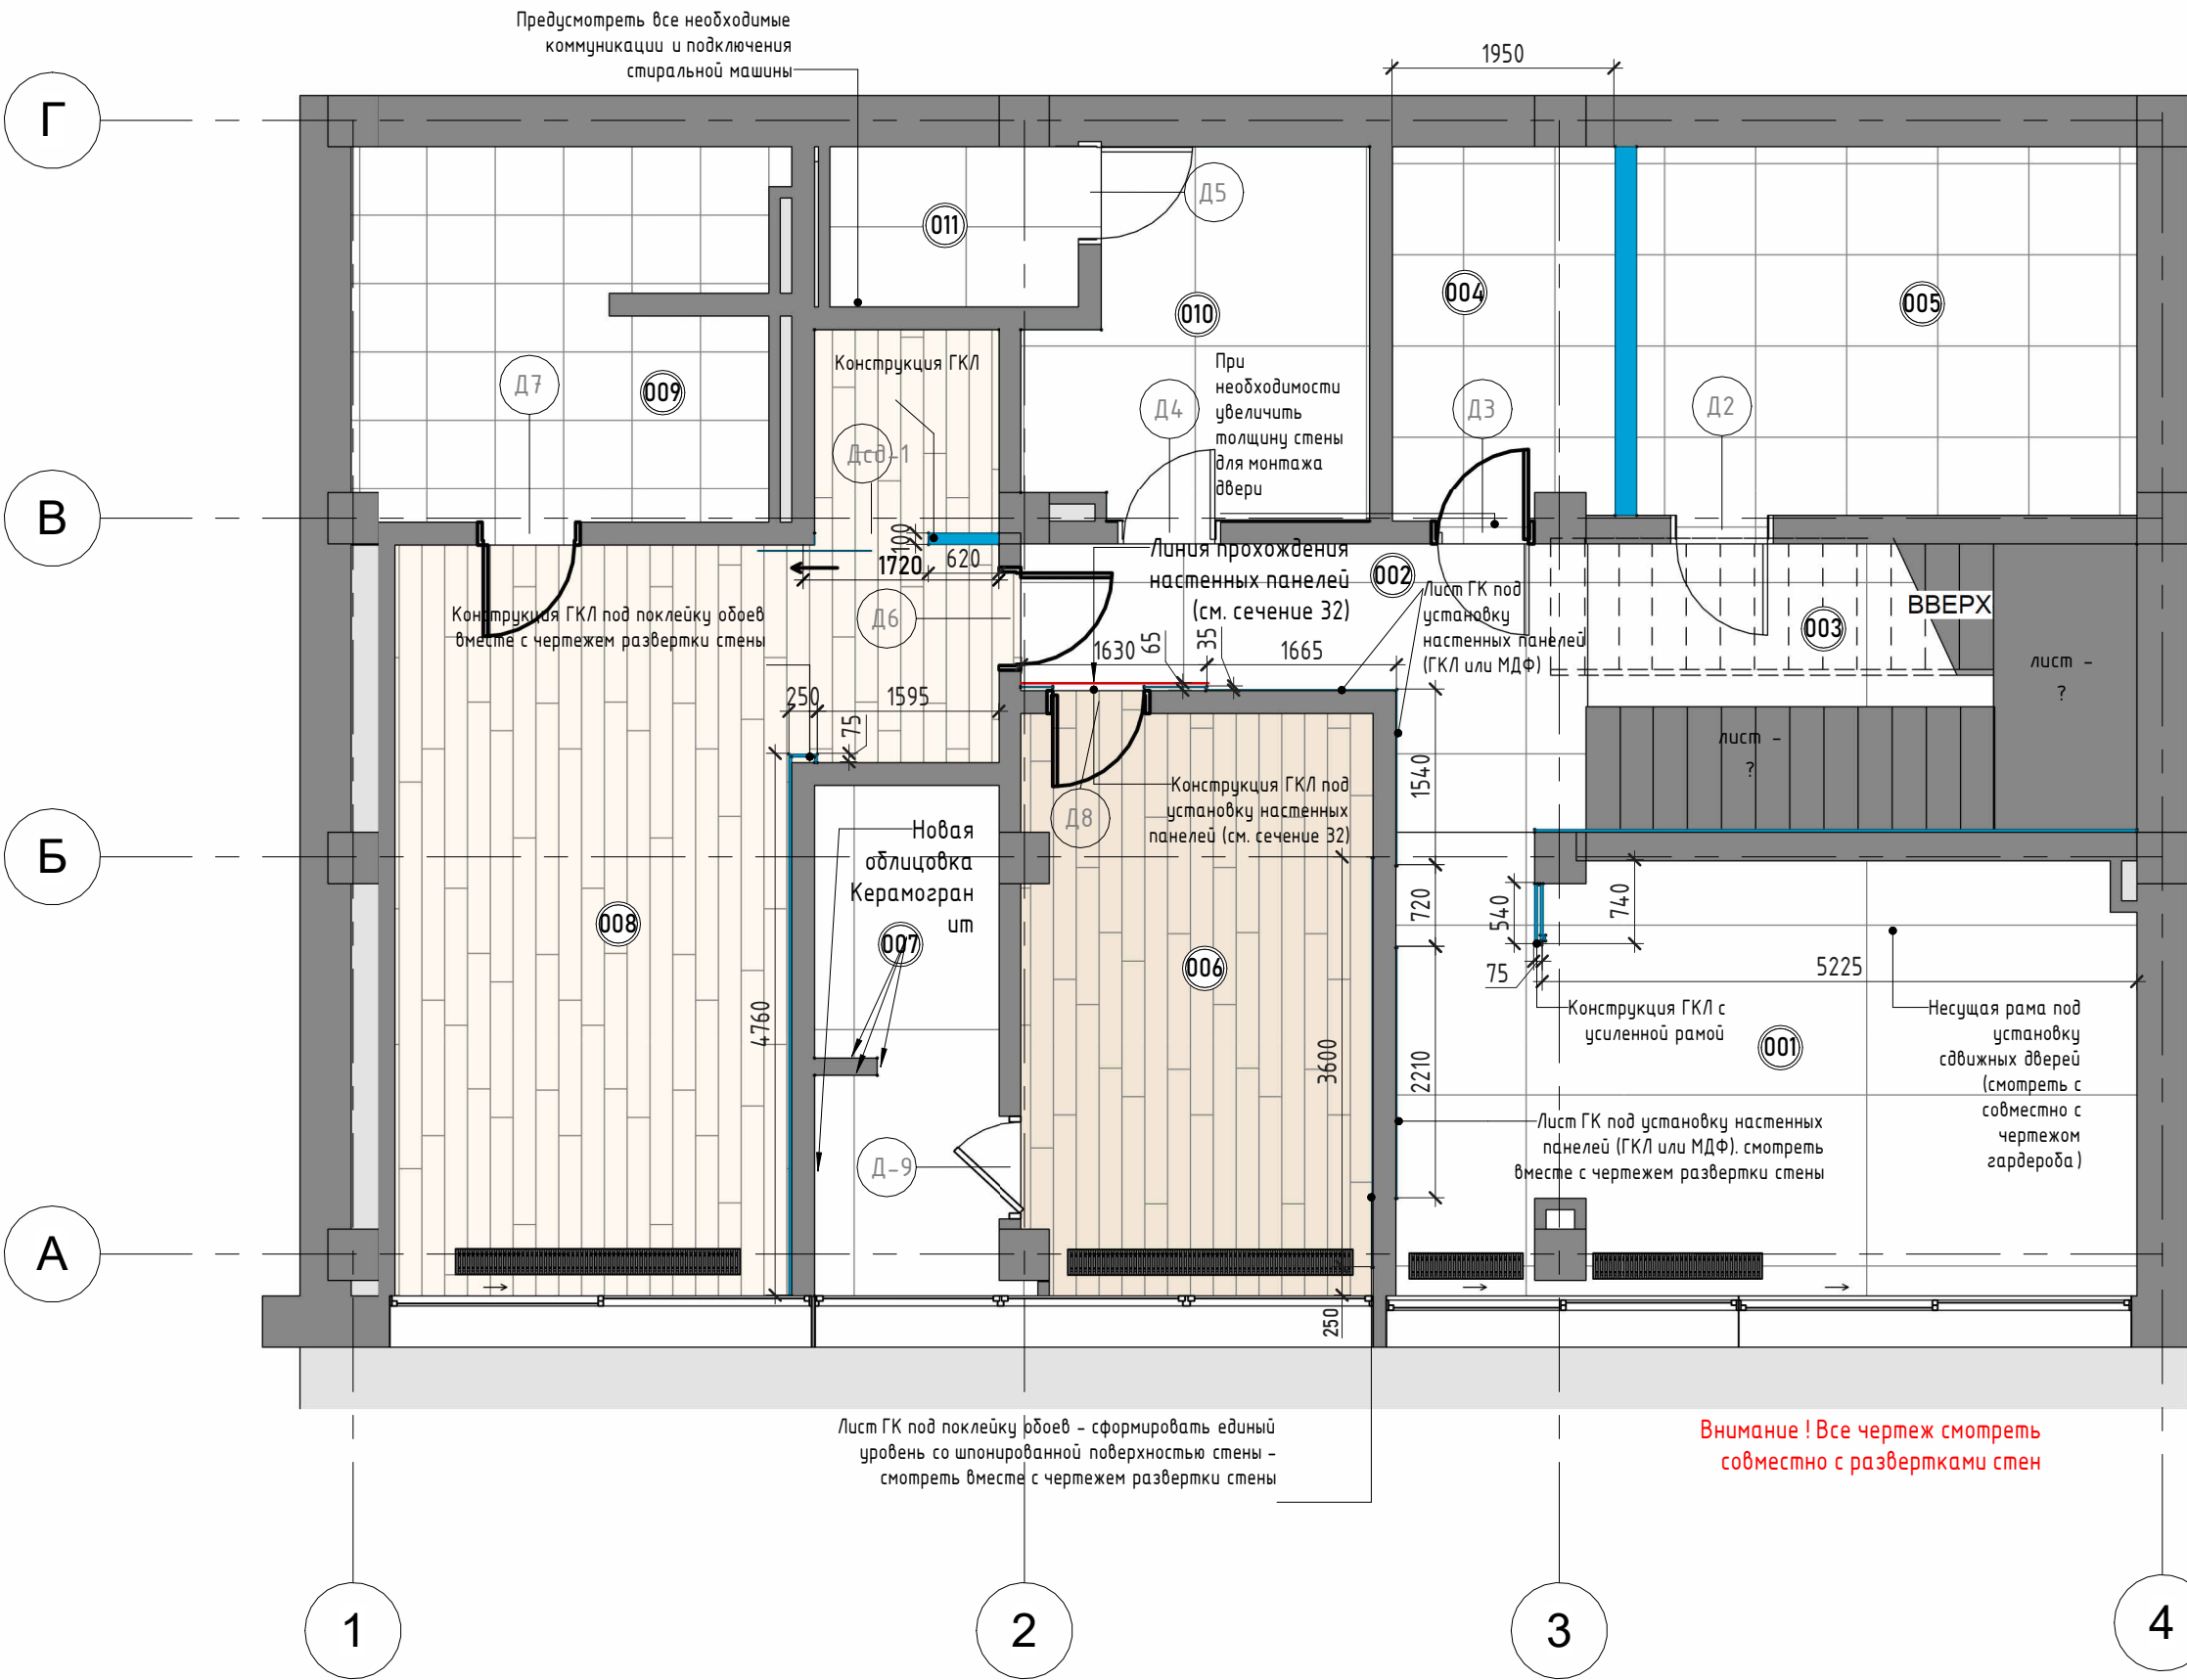

Экспликация помещений 0 этаж		
№	Имя	Площадь
001	Прихожая	24 м²
002	Коридор	8 м²
003	Лестничный пролет 0	9 м²
004	Помещение	4 м²
005	Помещение	16 м²
006	Гостевая комната 1	15 м²
007	Санузел 1	7 м²
008	Гостевая комната 2	29 м²
009	Санузел 2	12 м²
010	Помещение	9 м²
011	Санузел 3	3 м²
ИТОГО		138 м²

УСЛОВНЫЕ ОБОЗНАЧЕНИЯ:

- Несущие стены
- Возводимые перегородки
- Основные габариты
- Детальные габариты
- Высота проема

МАРКА ДВЕРИ


- Марка двери
- 1 о.л
- Открытие двери
- л - левое
- п - правое
- о - обратное

ПРИМЕЧАНИЯ:

- Данный лист читать совместно с листами "Обмерный план", "План расстановки мебели", а также развертками и визуализациями.
- После возведения стен выполнить контрольный обмер
- Технологию установки дверей, а так же конечные габариты проемов согласовать с производителем.
- Все размеры перегородок и габаритов - черновые, включая места с плиткой.

Экспликация помещений 1 этаж

№	Имя	Площадь
101	Гостиная комната	124 м²
102	Кухня	19 м²
103	Лестничный пролет 1	12 м²
104	Санузел 4	4 м²
105	Помещение	3 м²
ИТОГО		164 м²

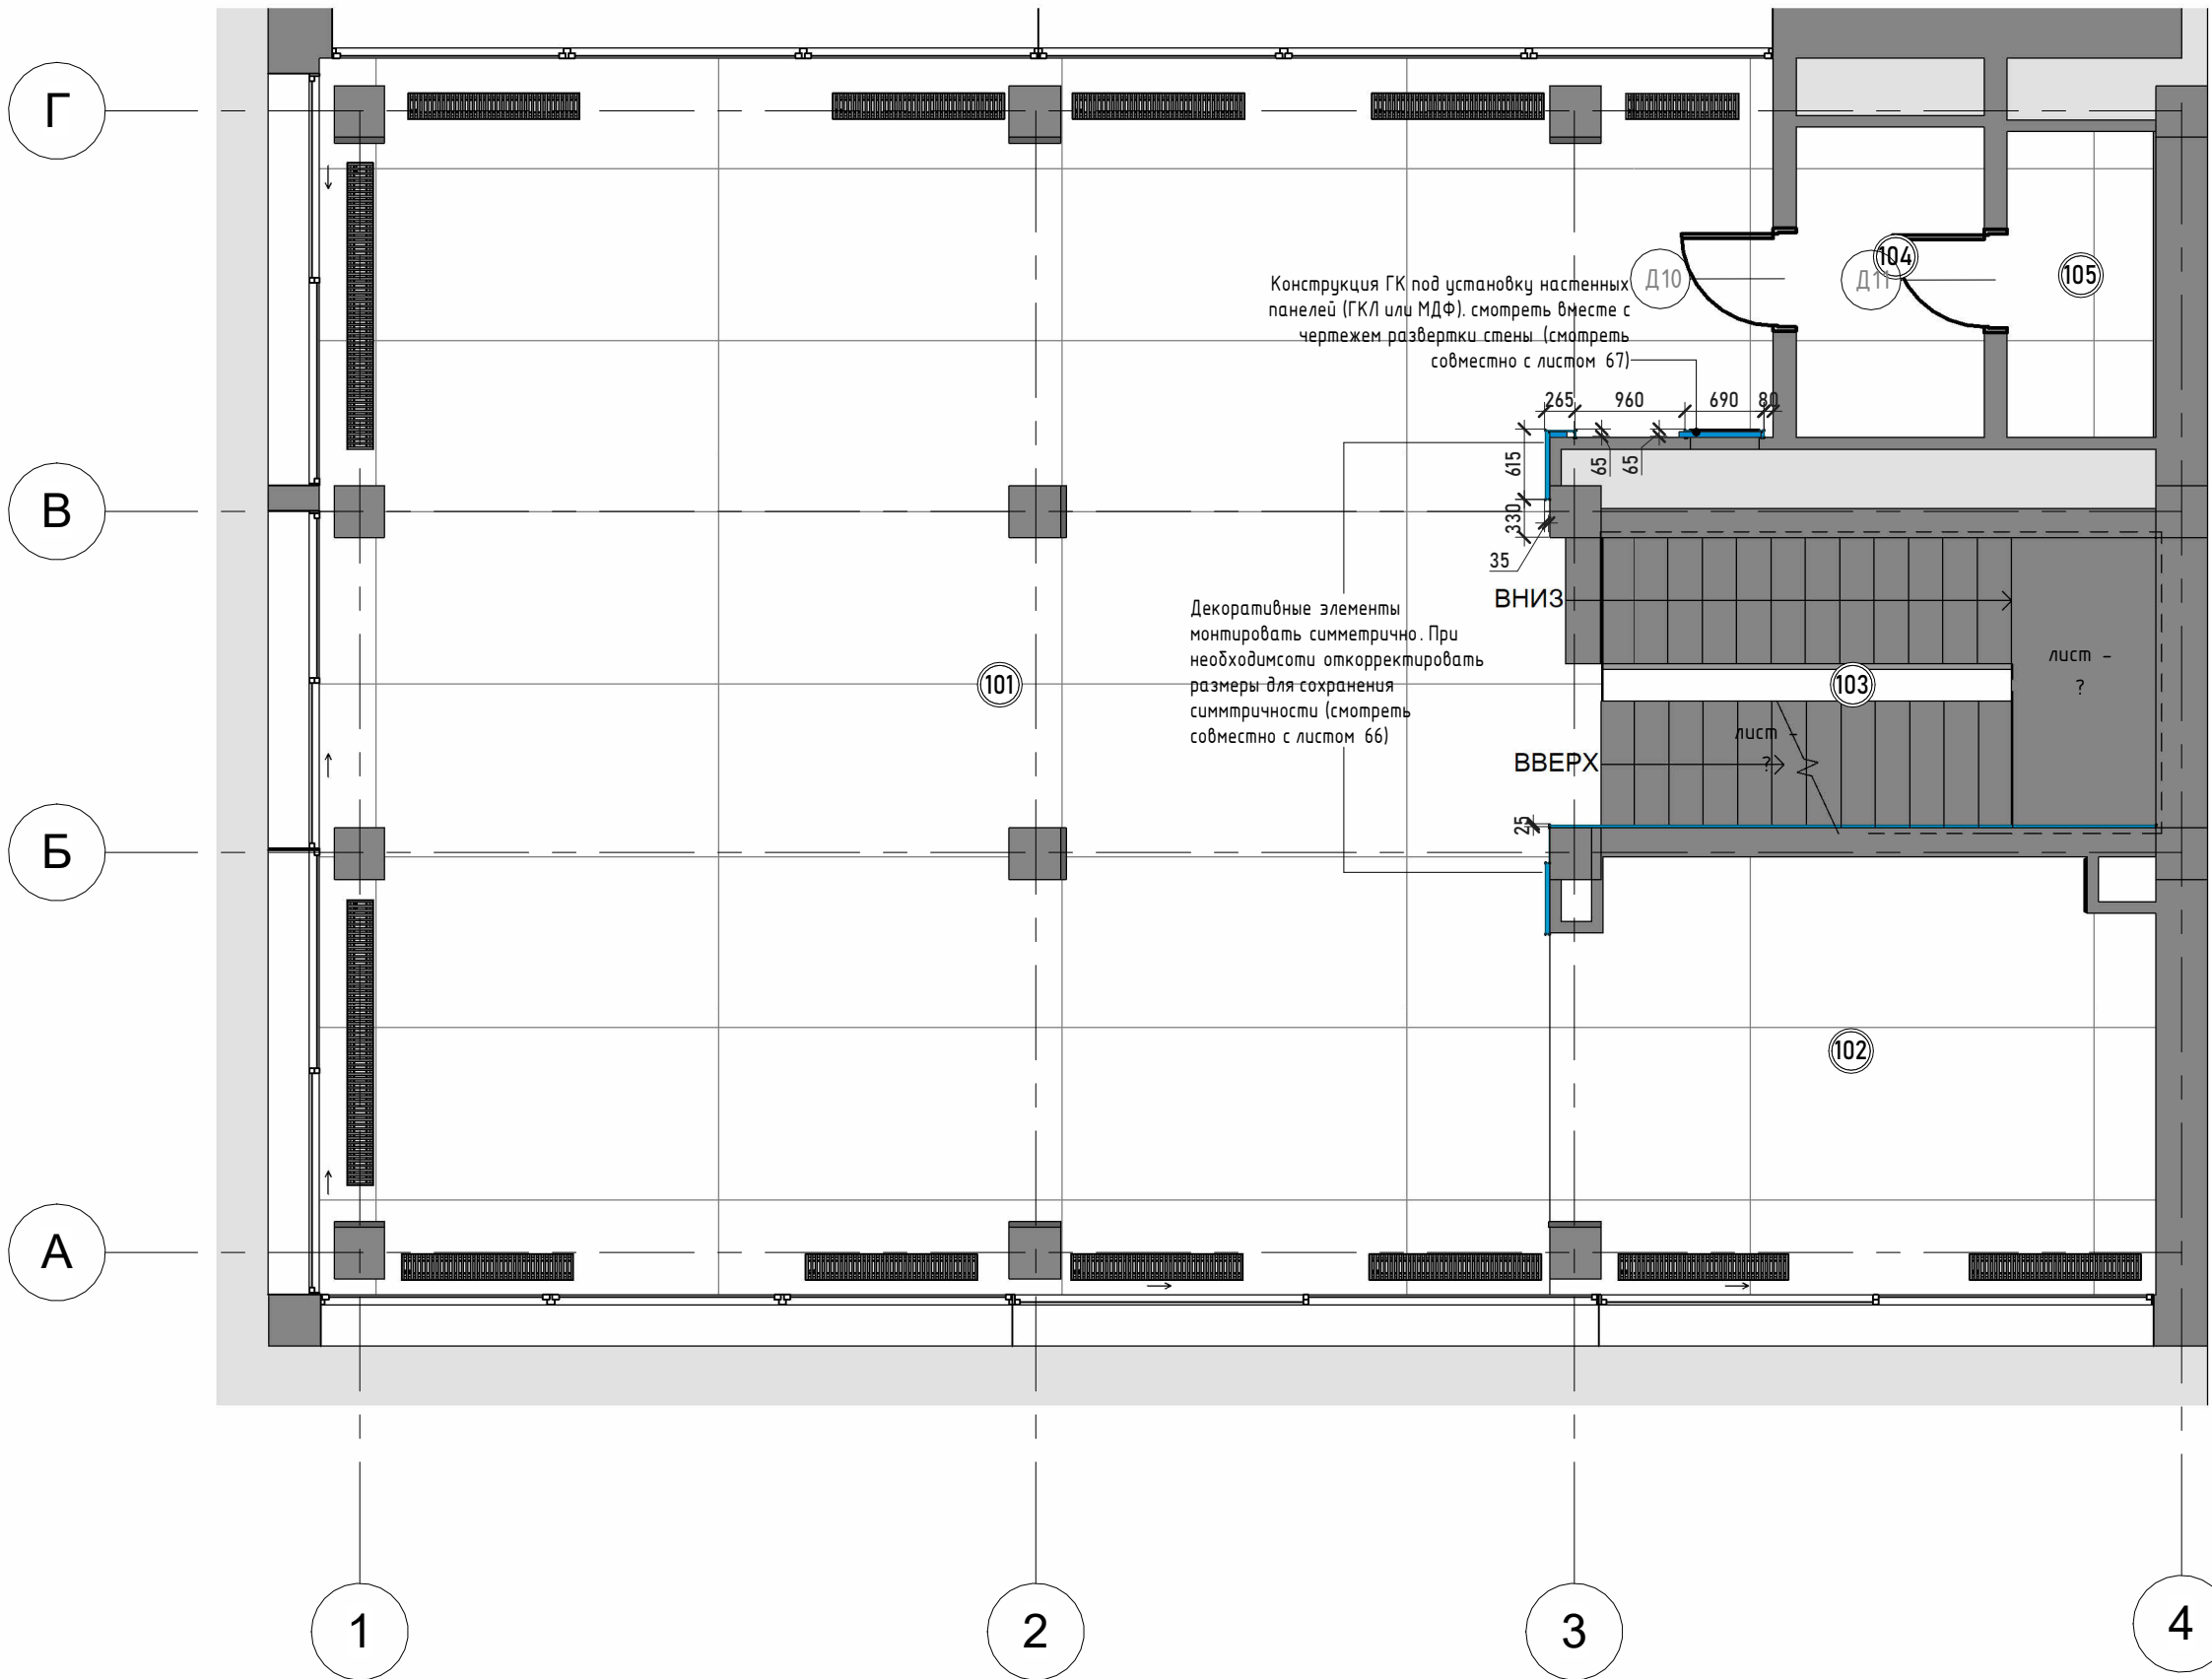

ПРИМЕЧАНИЯ:

- Данный лист читать совместно с листами "Обмерный план", "План расстановки мебели", а также развертками и визуализациями.
- После возведения стен выполнить контрольный обмер
- Технологию установки дверей, а так же конечные габариты проемов согласовать с производителем.
- Все размеры перегородок и габаритов - черновые, включая места с плиткой.


УСЛОВНЫЕ ОБОЗНАЧЕНИЯ:

- Несущие стены
- Возводимые перегородки
- Основные габариты
- Детальные габариты
- Высота проема

МАРКА ДВЕРИ

- Марка двери
- 1 о.л
- Открытие двери
- л - левое
- п - правое
- о - обратное

Экспликация помещений 2этаж		
№	Имя	Площадь
201	Помещение	3 м²
202	Коридор 2	14 м²
203	Лестничный пролет 2	12 м²
204	Гостевая комната 3	17 м²
205	Санузел 5	9 м²
206	Санузел 6	13 м²
207	Гостевая комната 4	24 м²
208	Мастер-спальня	39 м²
209	Мастер С/У	18 м²
210	Гардероб	12 м²
ИТОГО		160 м²

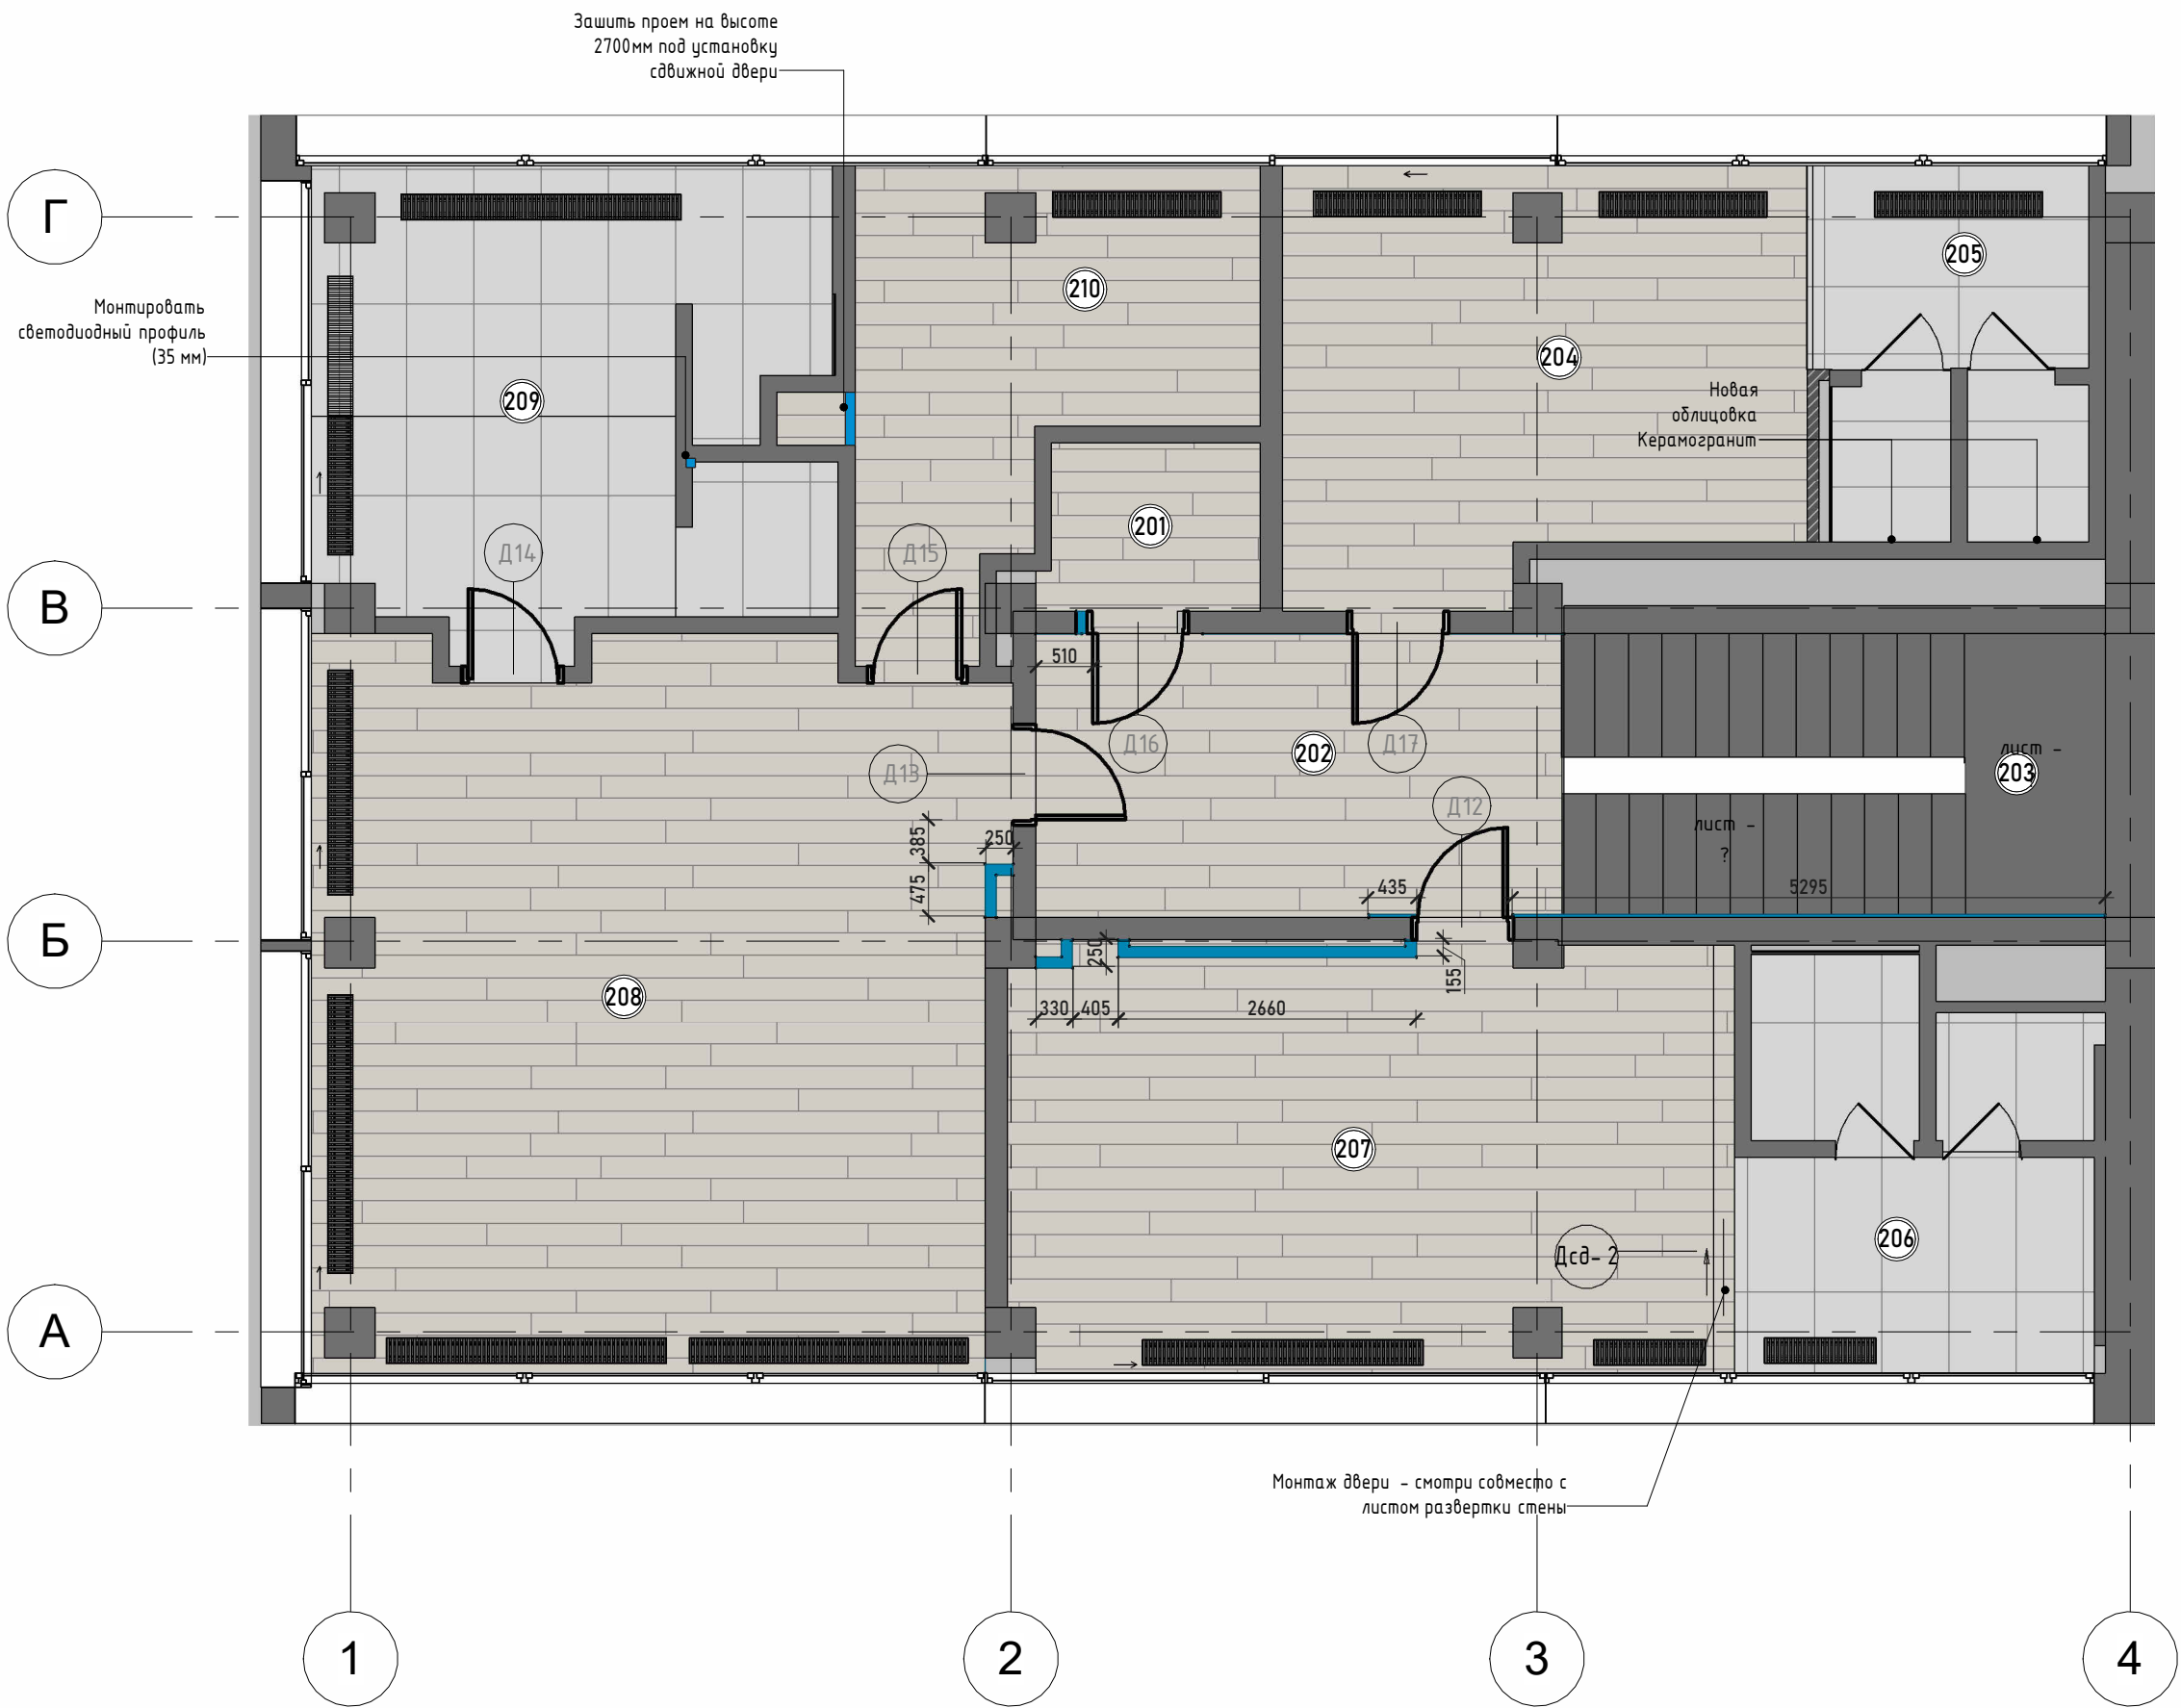

УСЛОВНЫЕ ОБОЗНАЧЕНИЯ:

Несущие стены

Возводимые перегородки

Основные габариты

Детальные габариты

Высота проема

МАРКА ДВЕРИ

Марка двери

1 о.л

Открытие двери

л - левое

п- правое

о - обратное

ПРИМЕЧАНИЯ:

- Данный лист читать совместно с листами "Обмерный план", "План расстановки мебели", а также развертками и визуализациями.
- После возведения стен выполнить контрольный обмер
- Технологию установки дверей, а так же конечные габариты проемов согласовать с производителем.
- Все размеры перегородок и габаритов - черновые, включая места с плиткой.

Спецификация ГКЛ 0 этаж		
№	Имя	Площадь
001	Прихожая	22 м²
002	Коридор	14 м²
003	Лестничнй пролет 0	
004	Помещение	
005	Помещение	
006	Гостевая комната 1	10,5 м²
007	Санузел 1	
008	Гостевая комната 2	3 м²
009	Санузел 2	
010	Помещение	
011	Санузел 3	
ИТОГО		49,5 м²

Спецификация ГКЛ 1 этаж		
№	Имя	Площадь
101	Гостиная комната	9,5 м²
102	Кухня	2 м²
103	Лестничнй пролет 1	
104	Санузел 4	
105	Помещение	
ИТОГО		11,5 м²

Спецификация ГКЛ 1 Лестница		
№	Имя	Площадь
003	Лестничнѣй пролет	
103		
203		
ИТОГО		80,1 м²

Спецификация ГКЛ 2 этаж		
№	Имя	Площадь
201	Помещение	
202	Коридор 2	2,5 м²
203	Лестничнй пролет 2	
204	Гостевая комната 3	12,5 м²
205	Санузел 5	
206	Санузел 6	
207	Гостевая комната 4	10,6 м²
208	Мастер-спальня	14,5 м²
209	Мастер С/У	
210	Гардероб	
ИТОГО		40,1 м²

Экспликация помещений 0 этаж

№	Имя	Площадь
001	Прихожая	24 м²
002	Коридор	8 м²
003	Лестничный пролет 0	9 м²
004	Помещение	4 м²
005	Помещение	16 м²
006	Гостевая комната 1	15 м²
007	Санузел 1	7 м²
008	Гостевая комната 2	29 м²
009	Санузел 2	12 м²
010	Помещение	9 м²
011	Санузел 3	3 м²
ИТОГО		138 м²

УСЛОВНЫЕ ОБОЗНАЧЕНИЯ:

- 1

Номер помещения
- Несущие стены
- Перегородки
- 500

Основные габариты
- 500

Габариты мебели
- 500

Габариты проходных зон

Внимание! Чертеж читать совместно с развертками стен, размеры уточнять после выполнения чистовой отделки стен

Экспликация помещений 0 этаж

№	Имя	Площадь
001	Прихожая	24 м²
002	Коридор	8 м²
003	Лестничный пролет 0	9 м²
004	Помещение	4 м²
005	Помещение	16 м²
006	Гостевая комната 1	15 м²
007	Санузел 1	7 м²
008	Гостевая комната 2	29 м²
009	Санузел 2	12 м²
010	Помещение	9 м²
011	Санузел 3	3 м²
ИТОГО		138 м²

УСЛОВНЫЕ ОБОЗНАЧЕНИЯ:

- 1

Номер помещения
- Несущие стены
- Перегородки
- 500

Основные габариты
- 500

Габариты мебели
- 500

Габариты проходных зон

Внимание! Чертеж читать совместно с развертками стен, размеры уточнять после выполнения чистовой отделки стен

Экспликация помещений 2этаж		
№	Имя	Площадь
201	Помещение	3 м²
202	Коридор 2	14 м²
203	Лестничный пролет 2	12 м²
204	Гостевая комната 3	17 м²
205	Санузел 5	9 м²
206	Санузел 6	13 м²
207	Гостевая комната 4	24 м²
208	Мастер-спальня	39 м²
209	Мастер С/У	18 м²
210	Гардероб	12 м²
ИТОГО		160 м²

УСЛОВНЫЕ ОБОЗНАЧЕНИЯ:

- 1

Номер помещения
- Несущие стены
- Перегородки
- 500

Основные габариты
- 500


Габариты мебели
- 500

Габариты проходных зон

Внимание! Чертеж читать совместно с развертками стен, размеры уточнять после выполнения чистовой отделки стен

Экспликация помещений 0 этаж

№	Имя	Площадь
001	Прихожая	24 м²
002	Коридор	8 м²
003	Лестничный пролет 0	9 м²
004	Помещение	4 м²
005	Помещение	16 м²
006	Гостевая комната 1	15 м²
007	Санузел 1	7 м²
008	Гостевая комната 2	29 м²
009	Санузел 2	12 м²
010	Помещение	9 м²
011	Санузел 3	3 м²
ИТОГО		138 м²

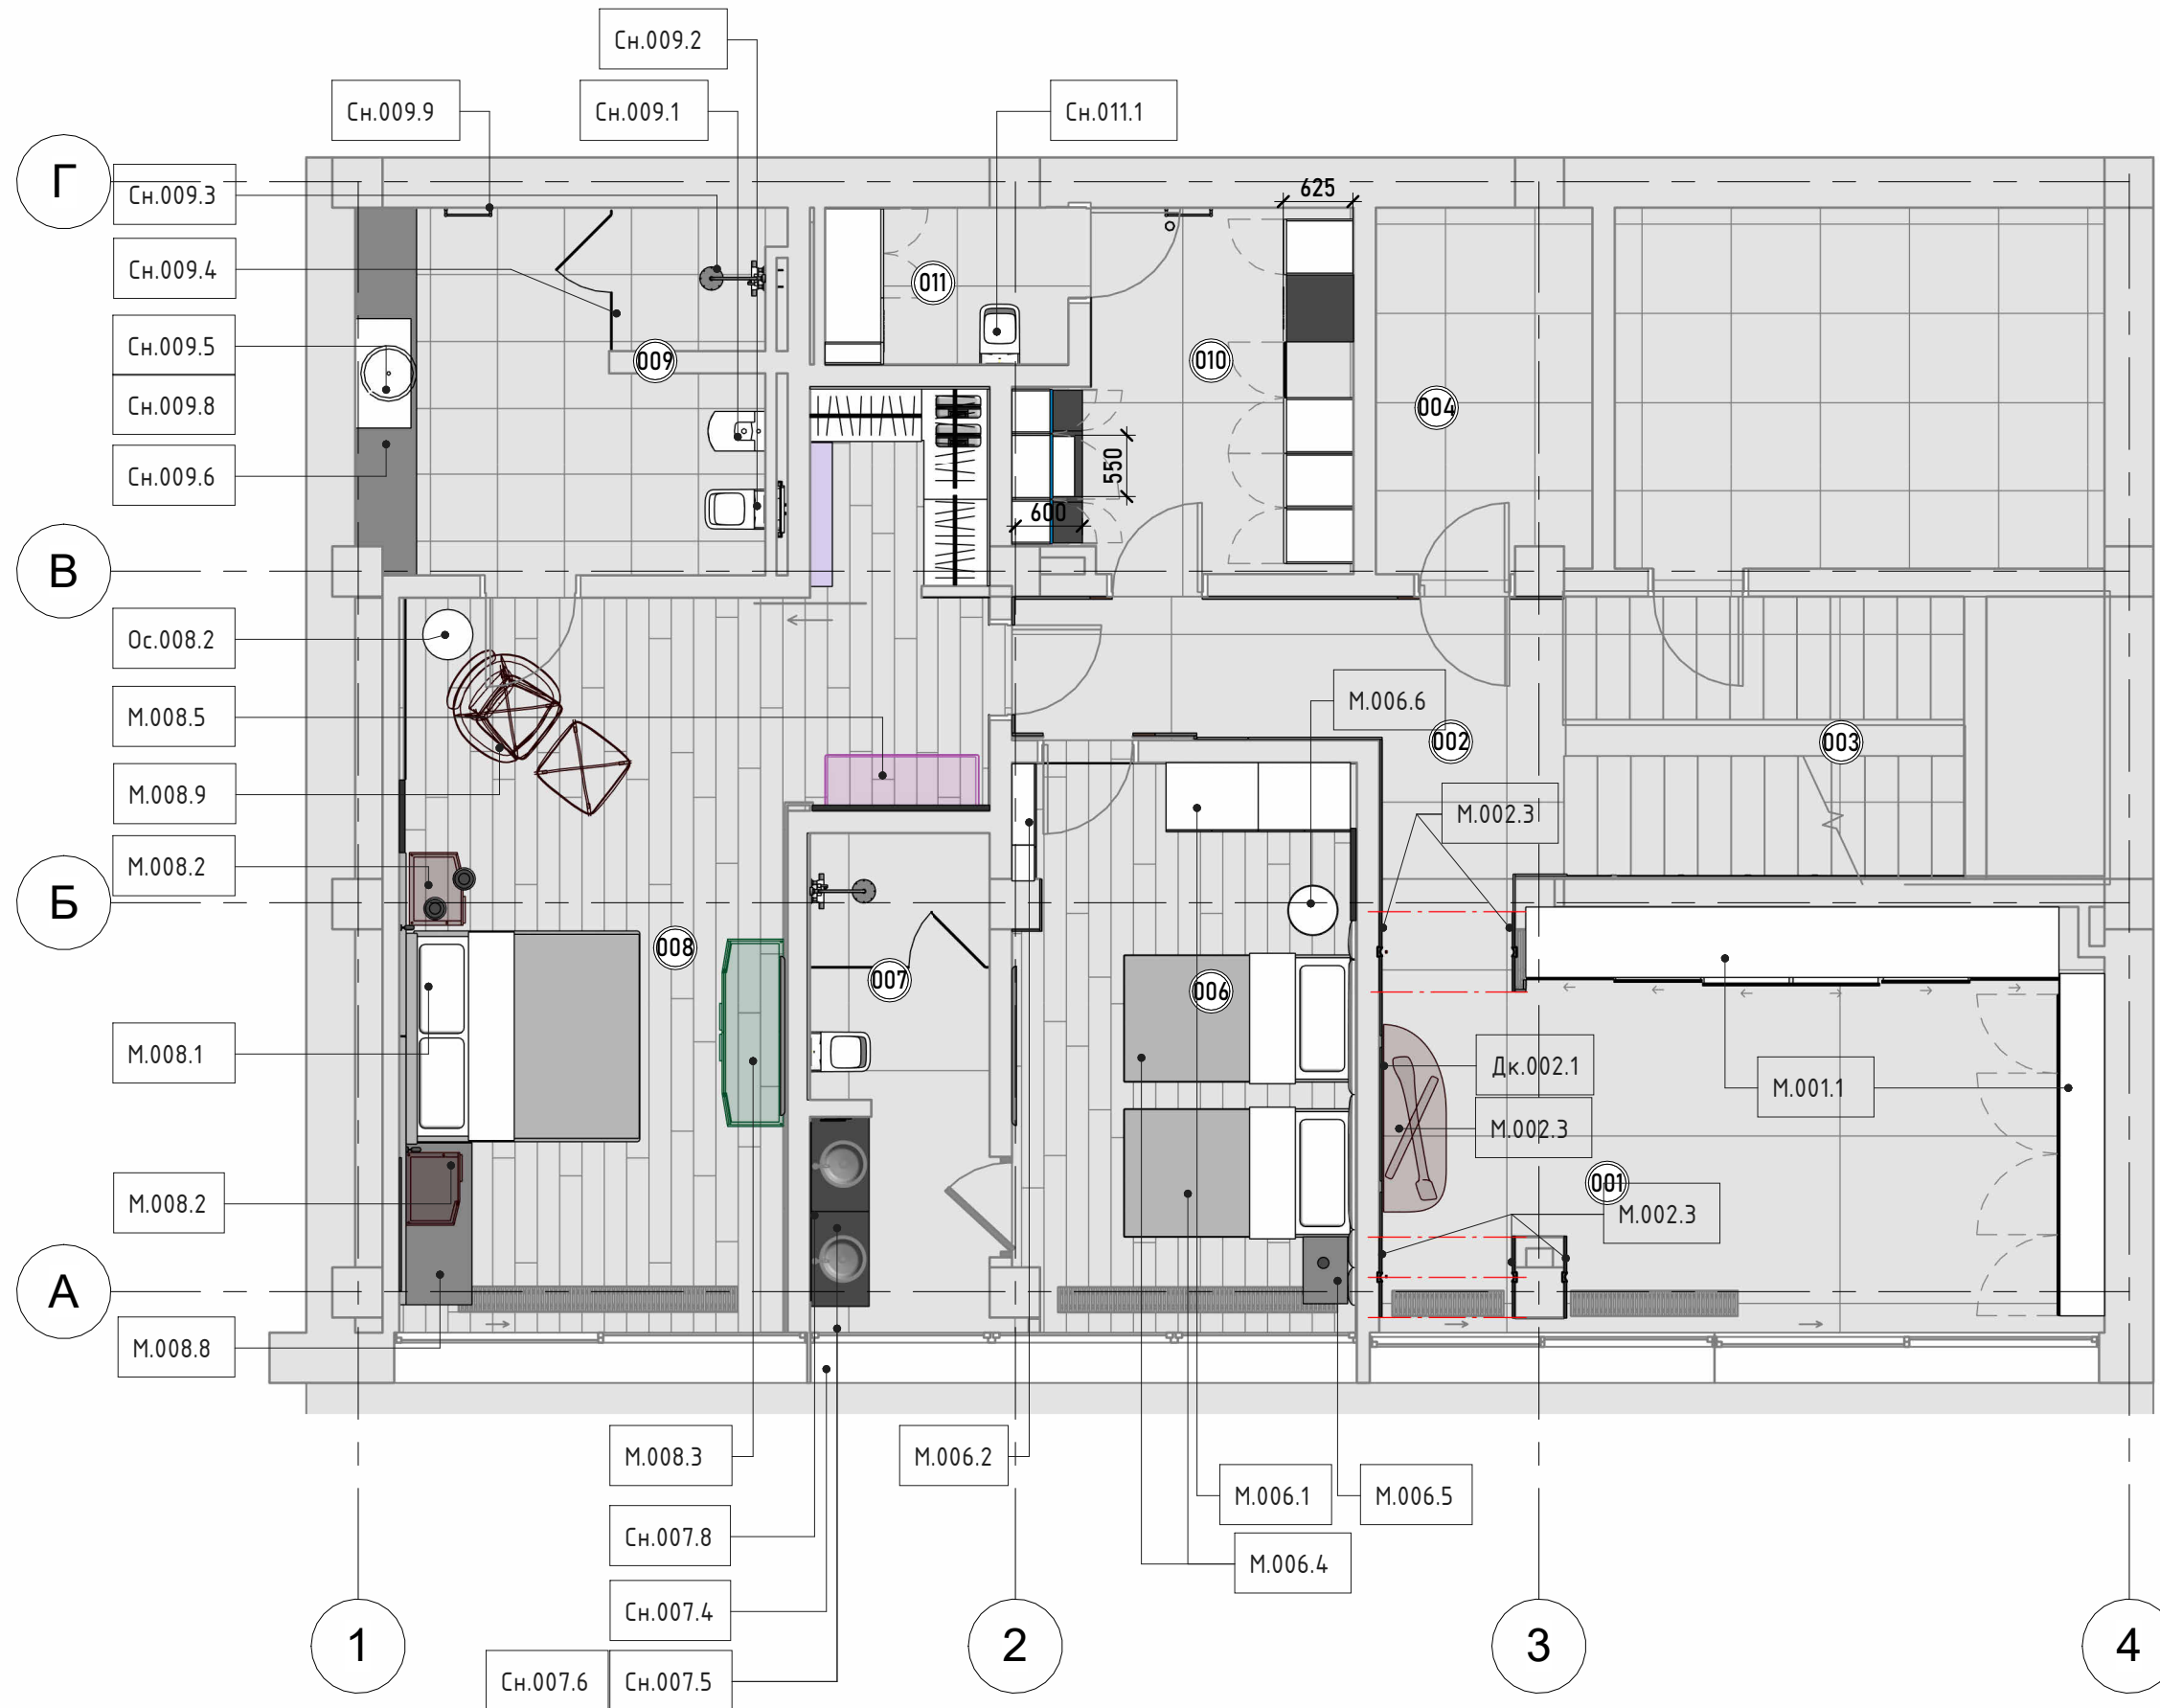


УСЛОВНЫЕ ОБОЗНАЧЕНИЯ:

- 1 Номер помещения
- Несущие стены
- Перегородки

Экспликация помещений 2этаж


№	Имя	Площадь
201	Помещение	3 м²
202	Коридор 2	14 м²
203	Лестничный пролет 2	12 м²
204	Гостевая комната 3	17 м²
205	Санузел 5	9 м²
206	Санузел 6	13 м²
207	Гостевая комната 4	24 м²
208	Мастер-спальня	39 м²
209	Мастер С/У	18 м²
210	Гардероб	12 м²
ИТОГО		160 м²

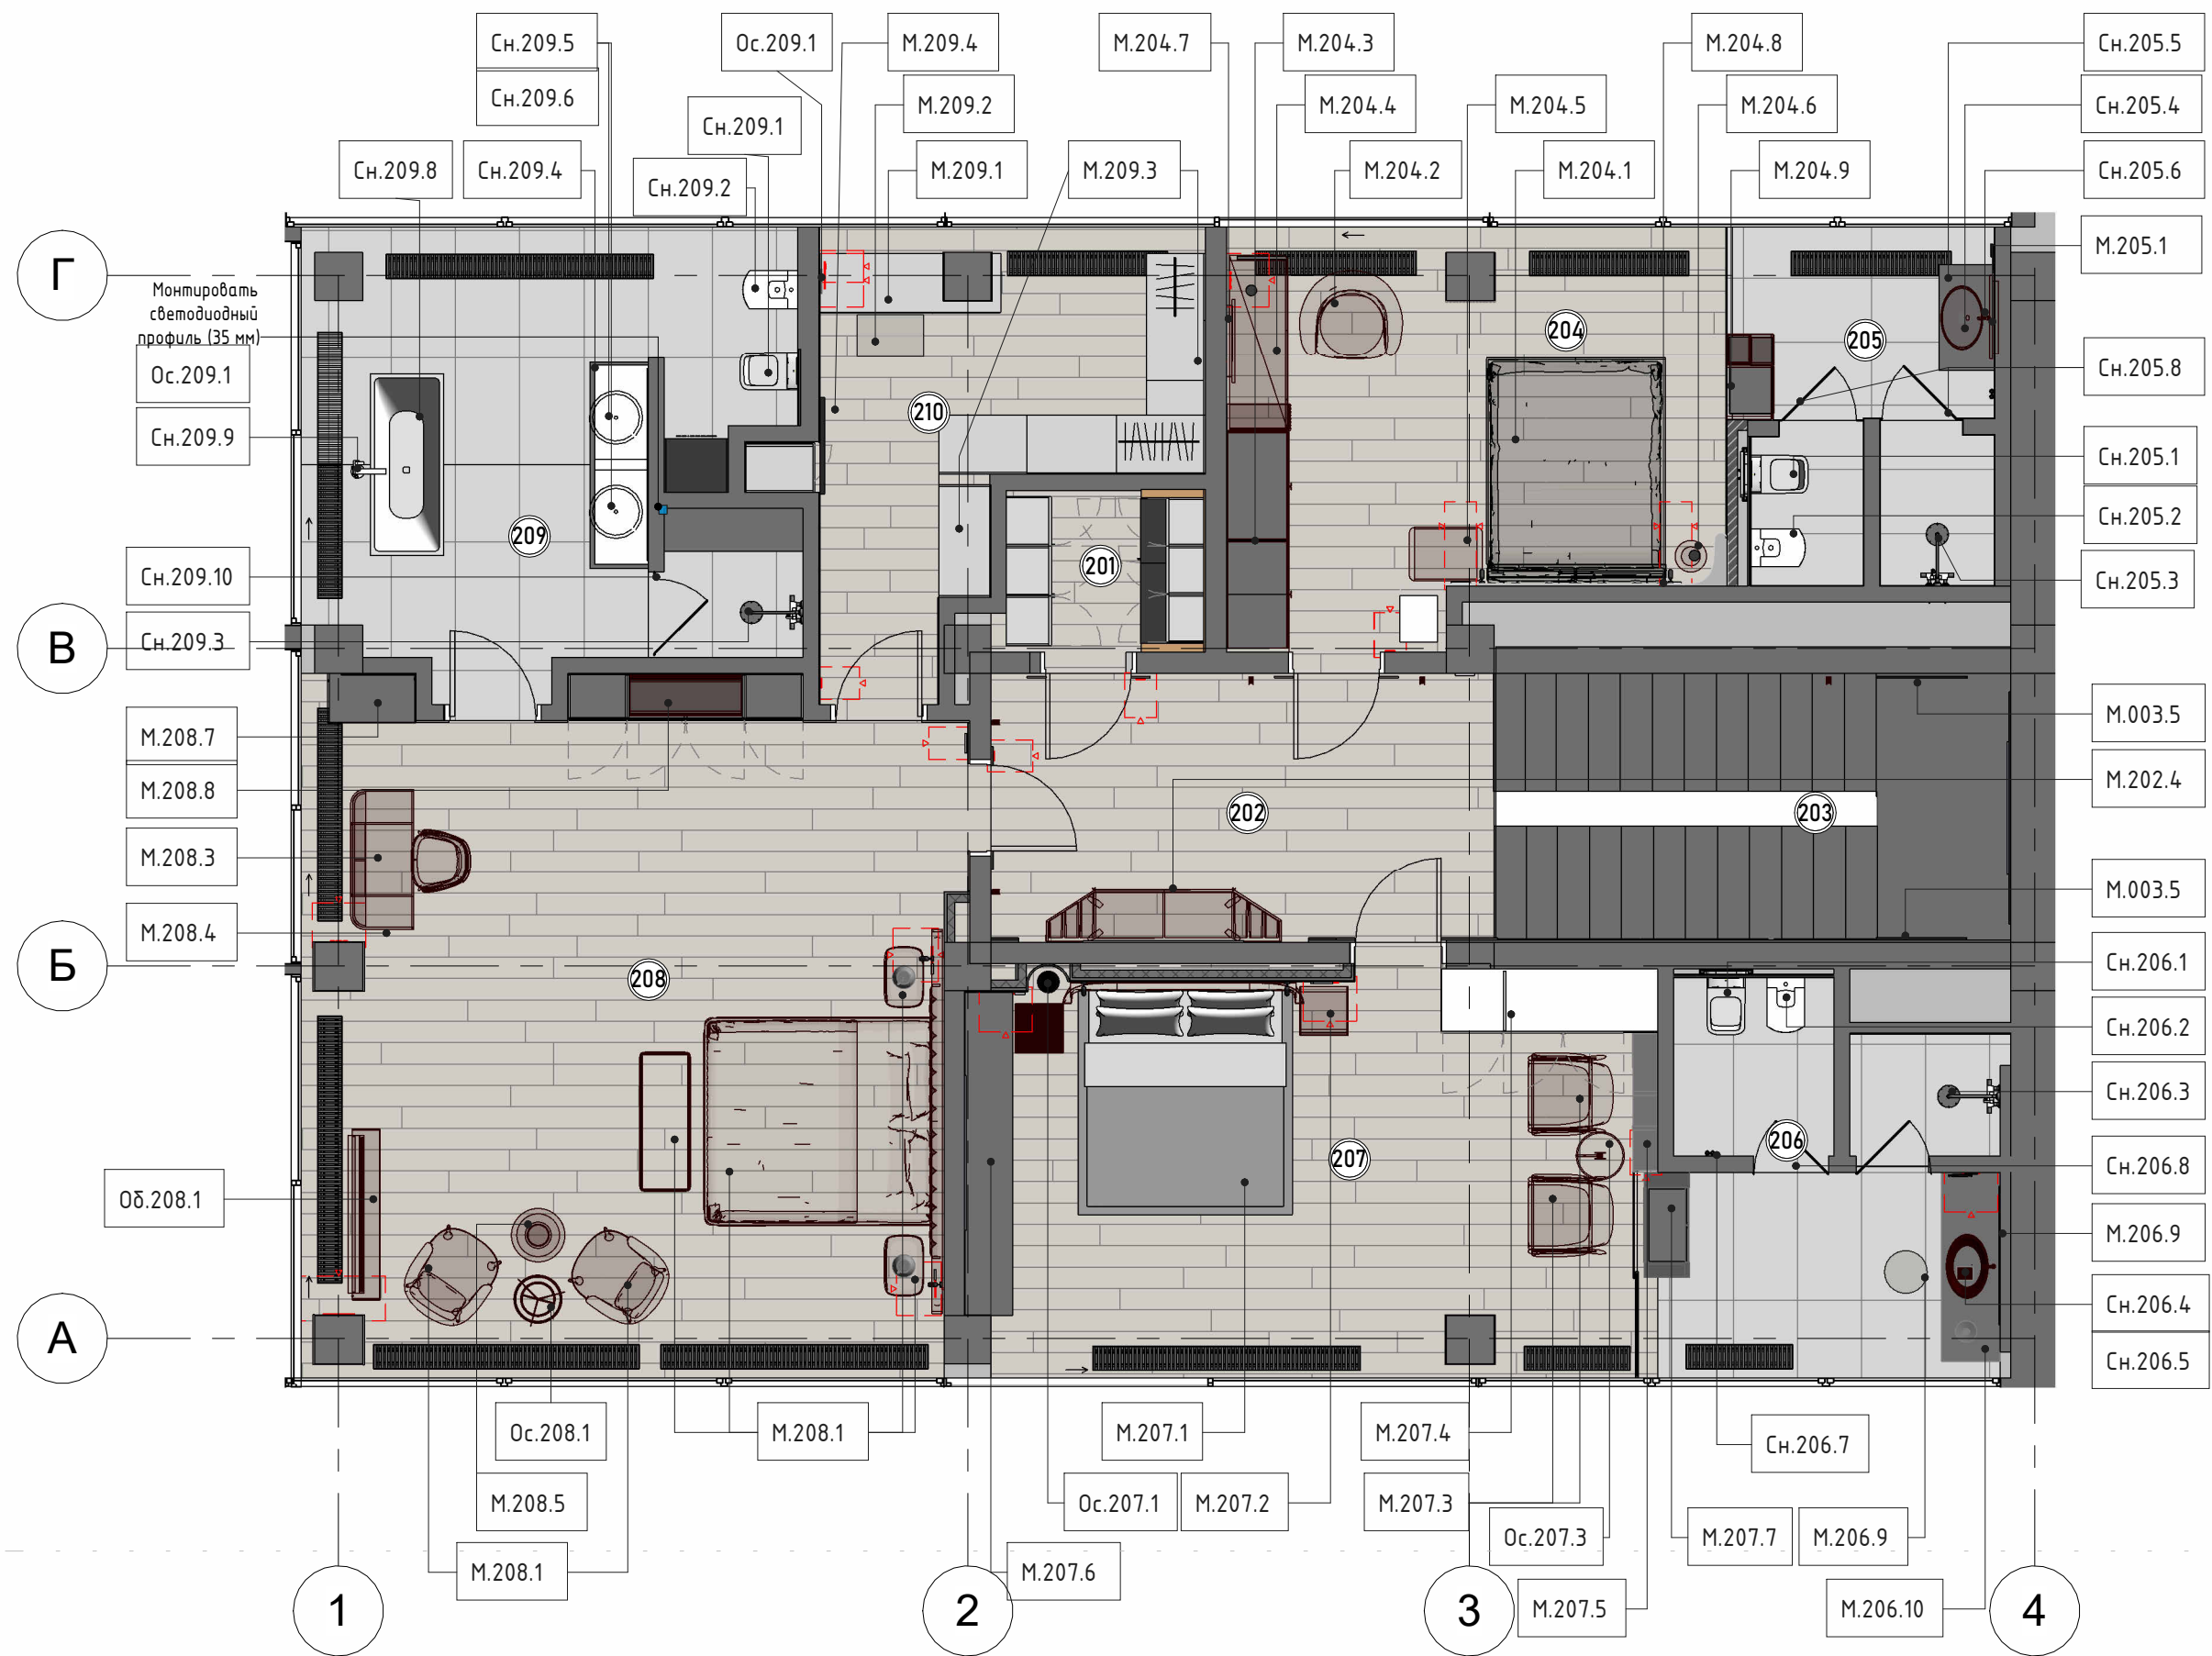


Адрес: Адрес
Разработал: Пейков

План расстановки мебели и
оборудования с описанием 2 этаж


№	Имя	Площадь
001	Прихожая	24 м²
002	Коридор	8 м²
003	Лестничный пролет 0	9 м²
004	Помещение	4 м²
005	Помещение	16 м²
006	Гостевая комната 1	15 м²
007	Санузел 1	7 м²
008	Гостевая комната 2	29 м²
009	Санузел 2	12 м²
010	Помещение	9 м²
011	Санузел 3	3 м²
ИТОГО		138 м²

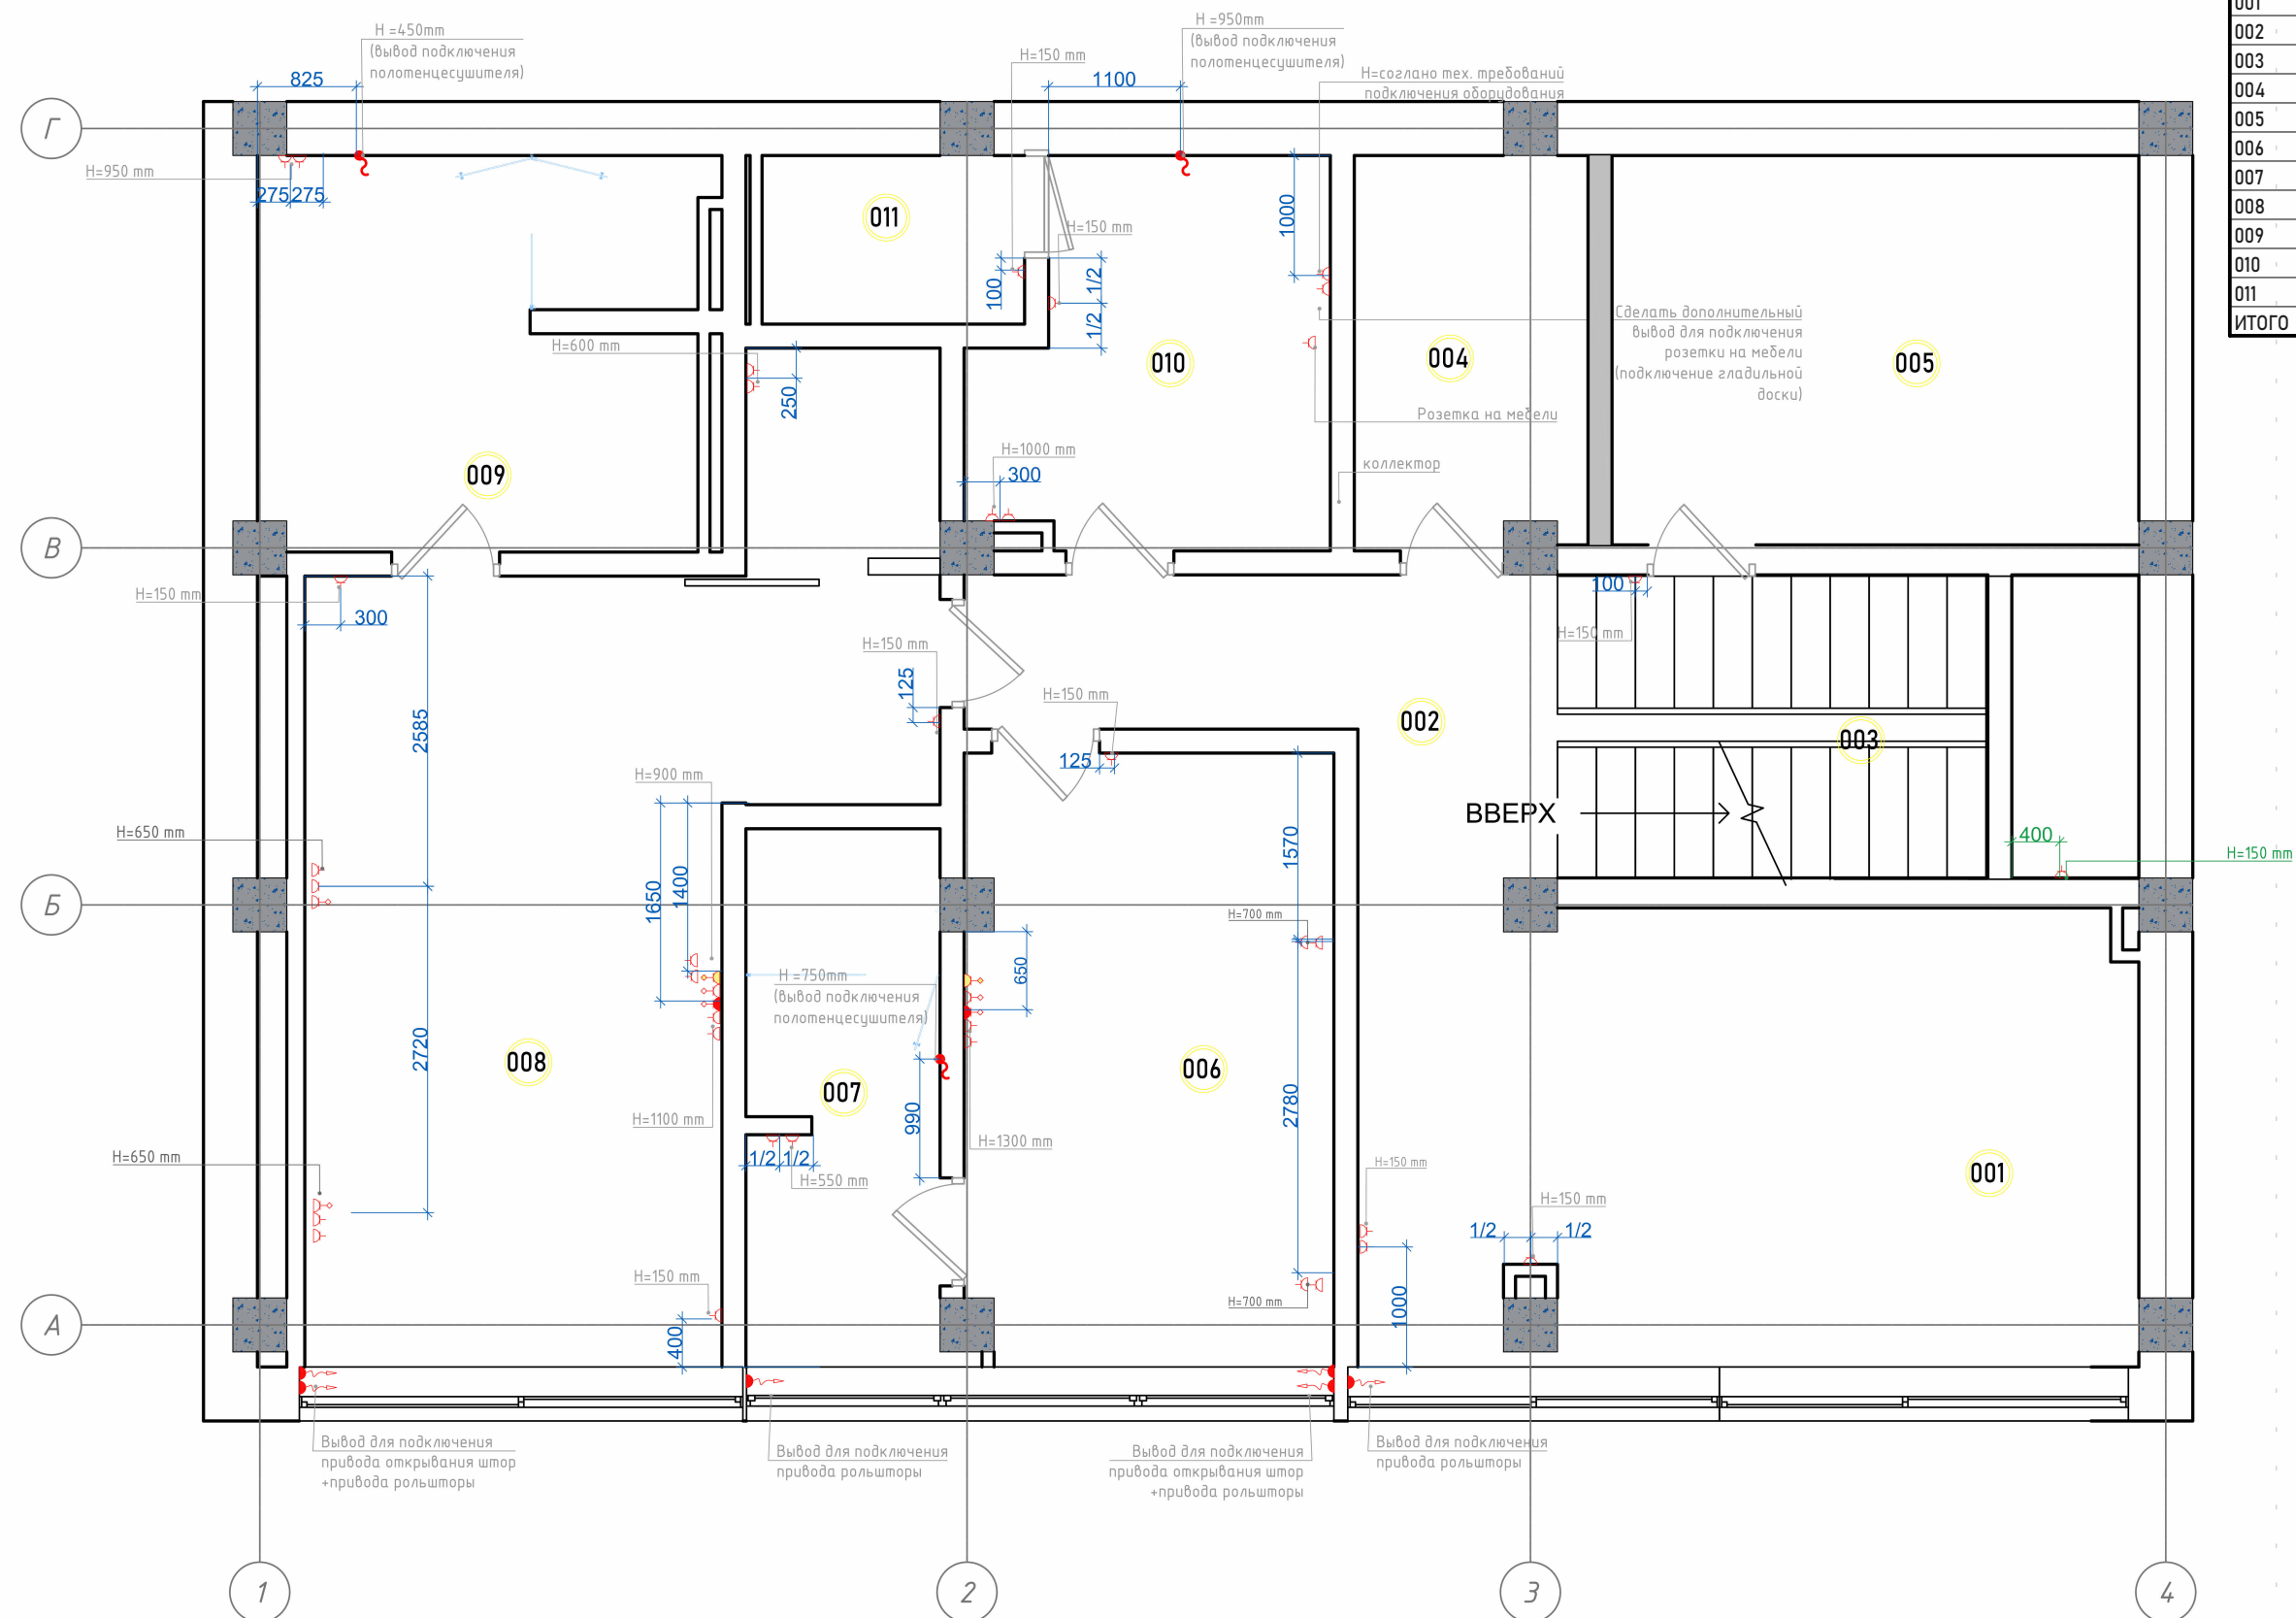


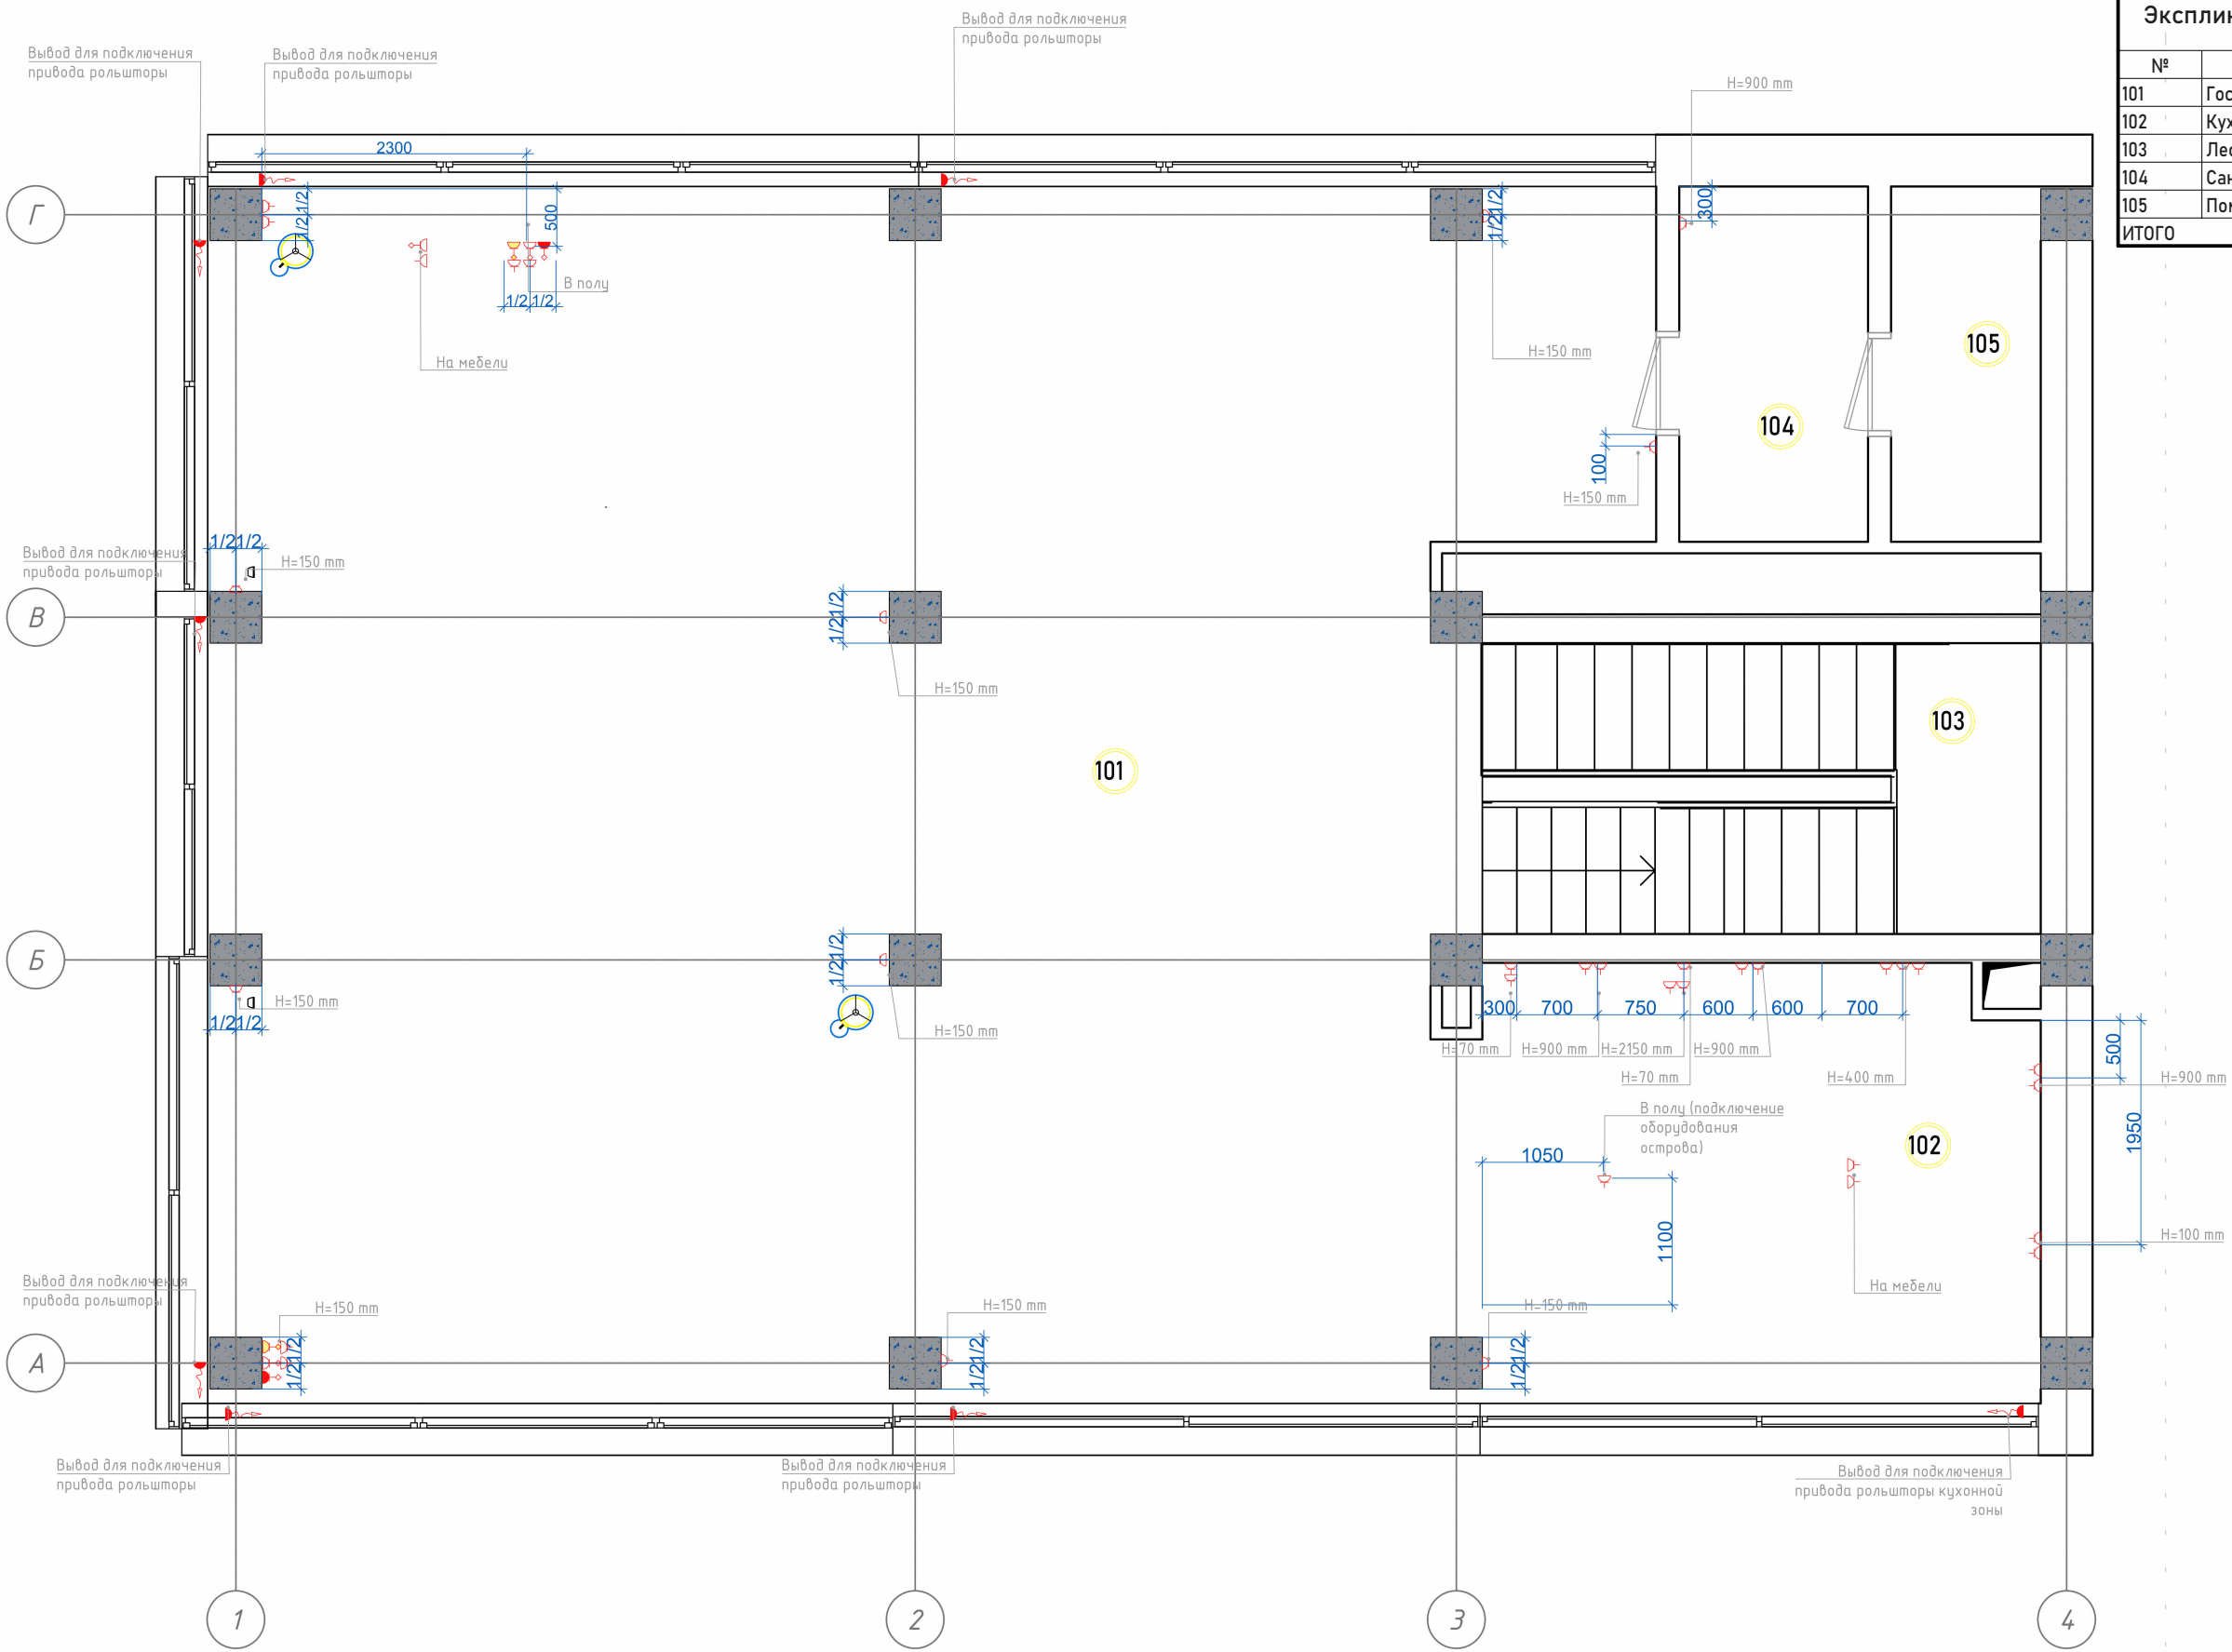

Экспликация помещений 1 этаж		
№	Имя	Площадь
101	Гостиная комната	124 м²
102	Кухня	19 м²
103	Лестничный пролет 1	12 м²
104	Санузел 4	4 м²
105	Помещение	3 м²
ИТОГО		164 м²


Экспликация помещений 2этаж		
№	Имя	Площадь
201	Помещение	3 м²
202	Коридор 2	14 м²
203	Лестничный пролет 2	12 м²
204	Гостевая комната 3	17 м²
205	Санузел 5	9 м²
206	Санузел 6	13 м²
207	Гостевая комната 4	24 м²
208	Мастер-спальня	39 м²
209	Мастер С/У	18 м²
210	Гардероб	12 м²
ИТОГО		160 м²

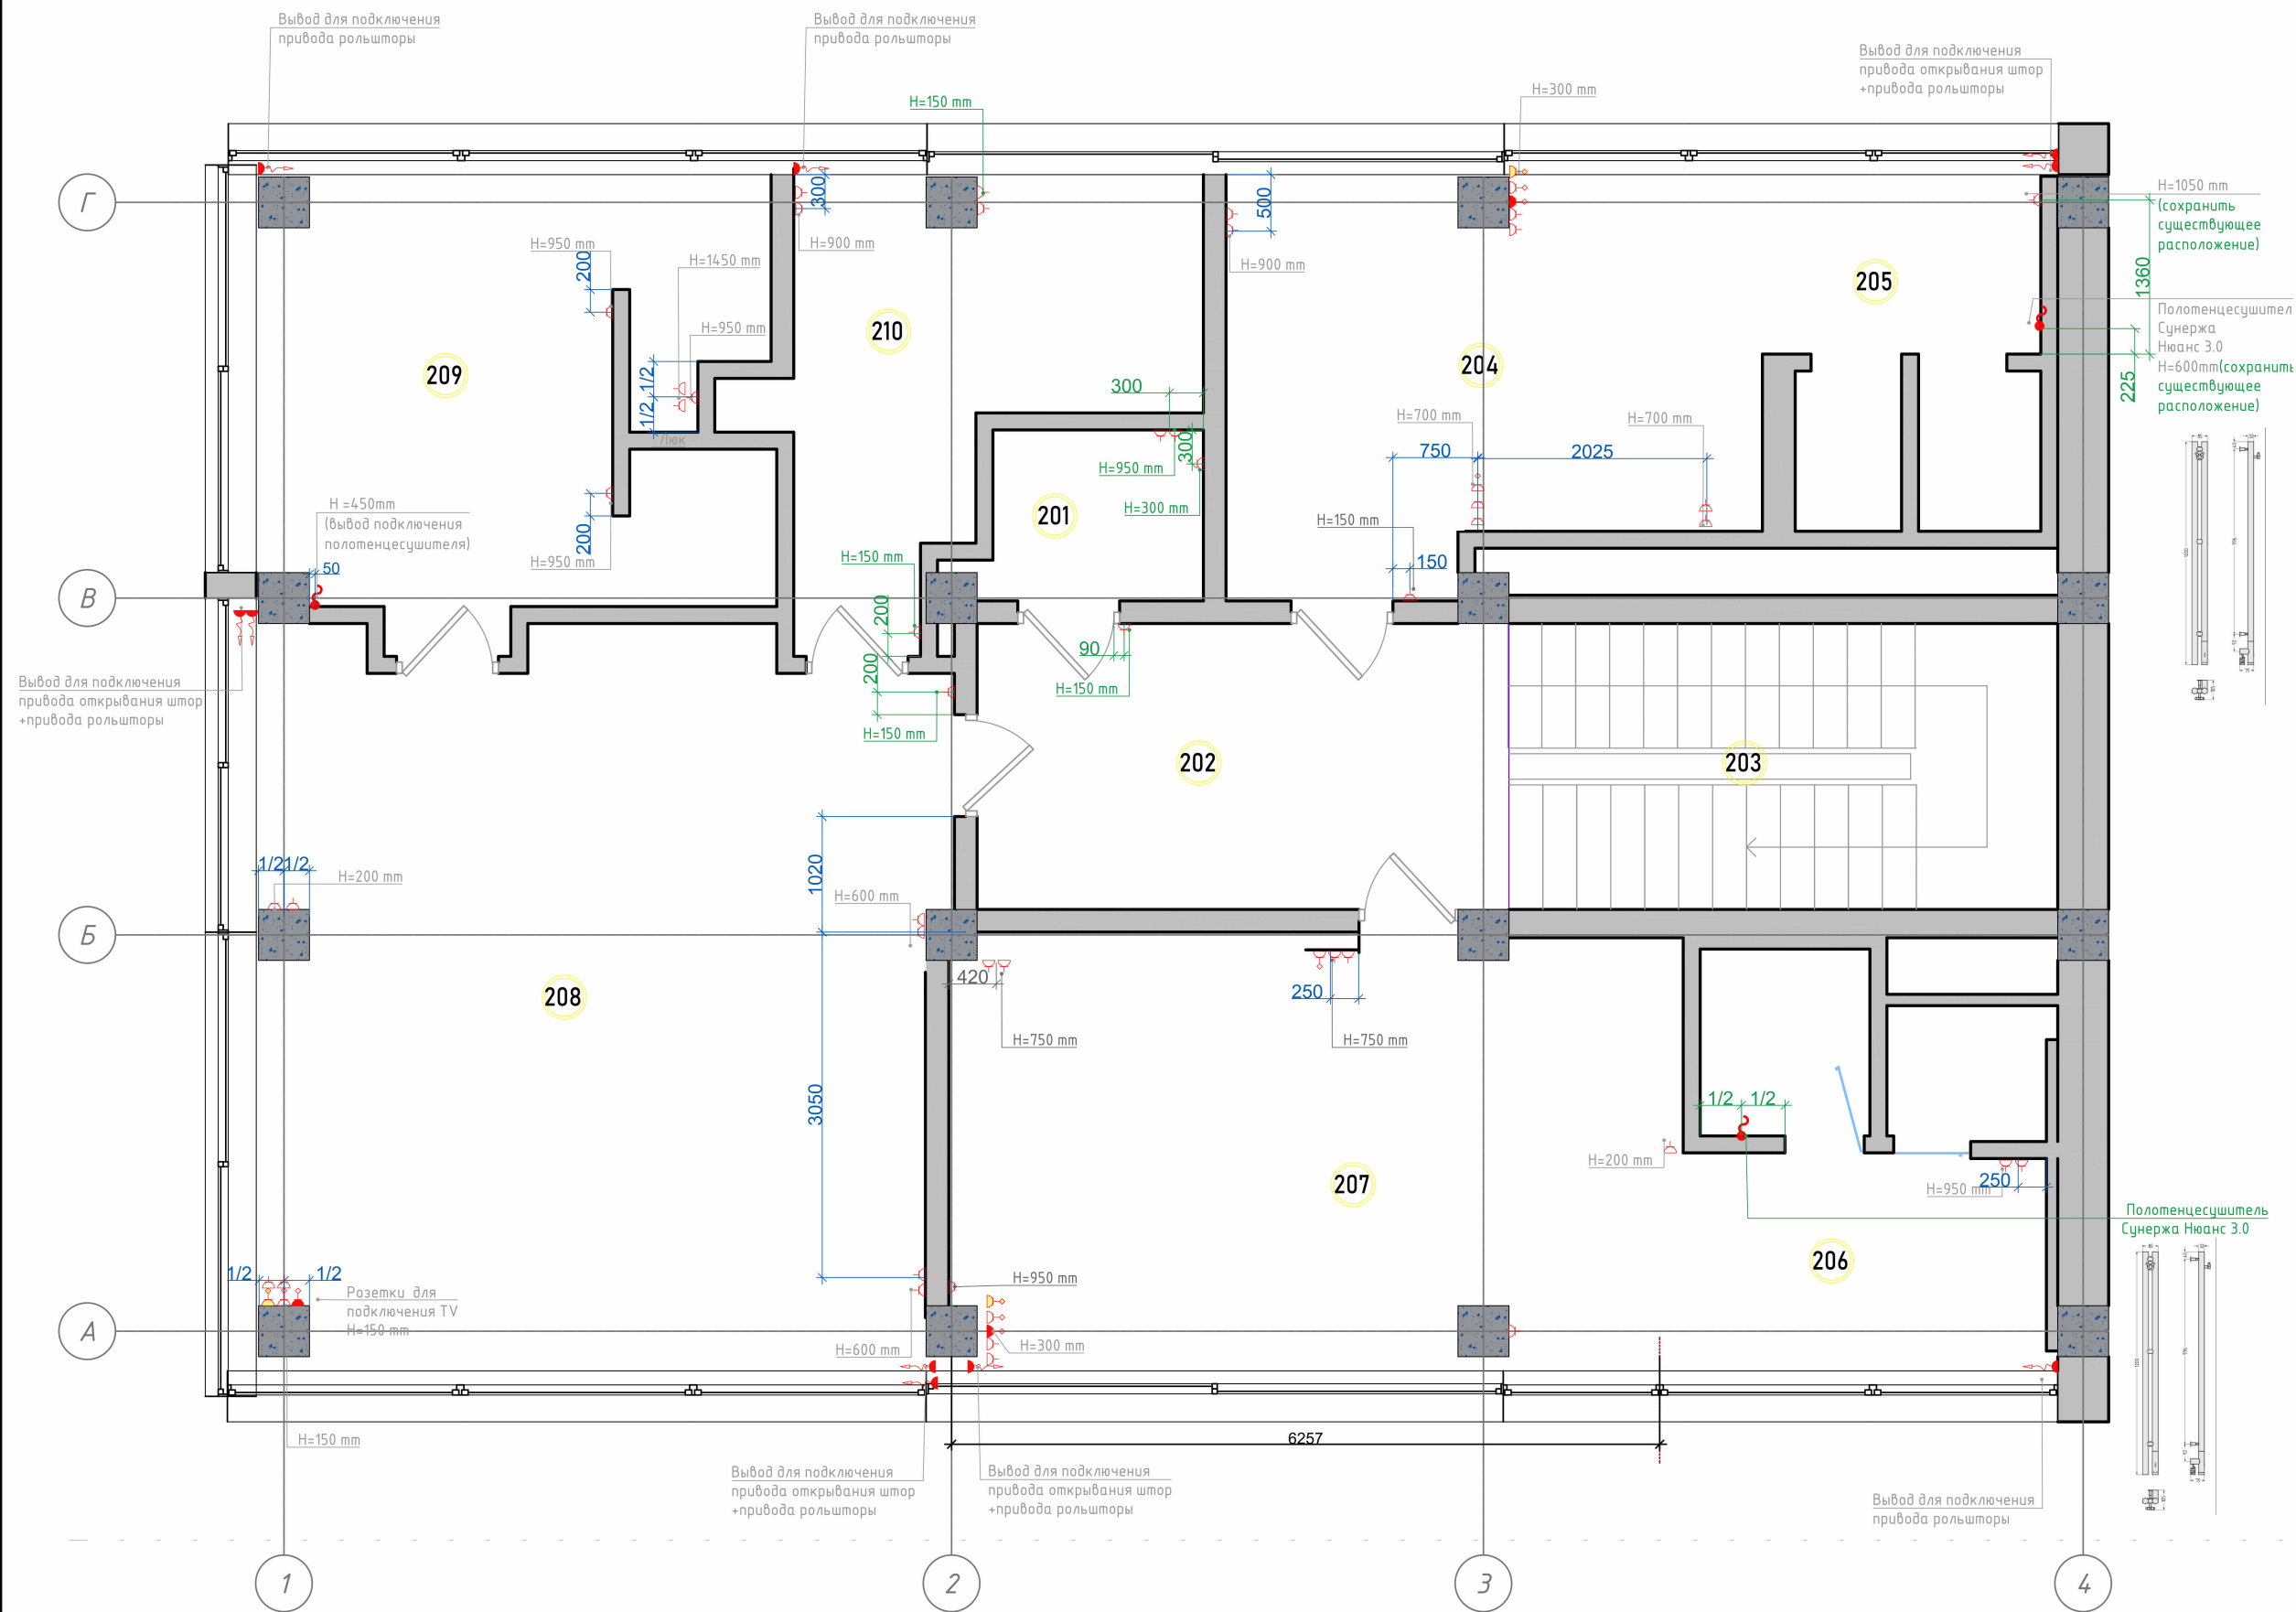

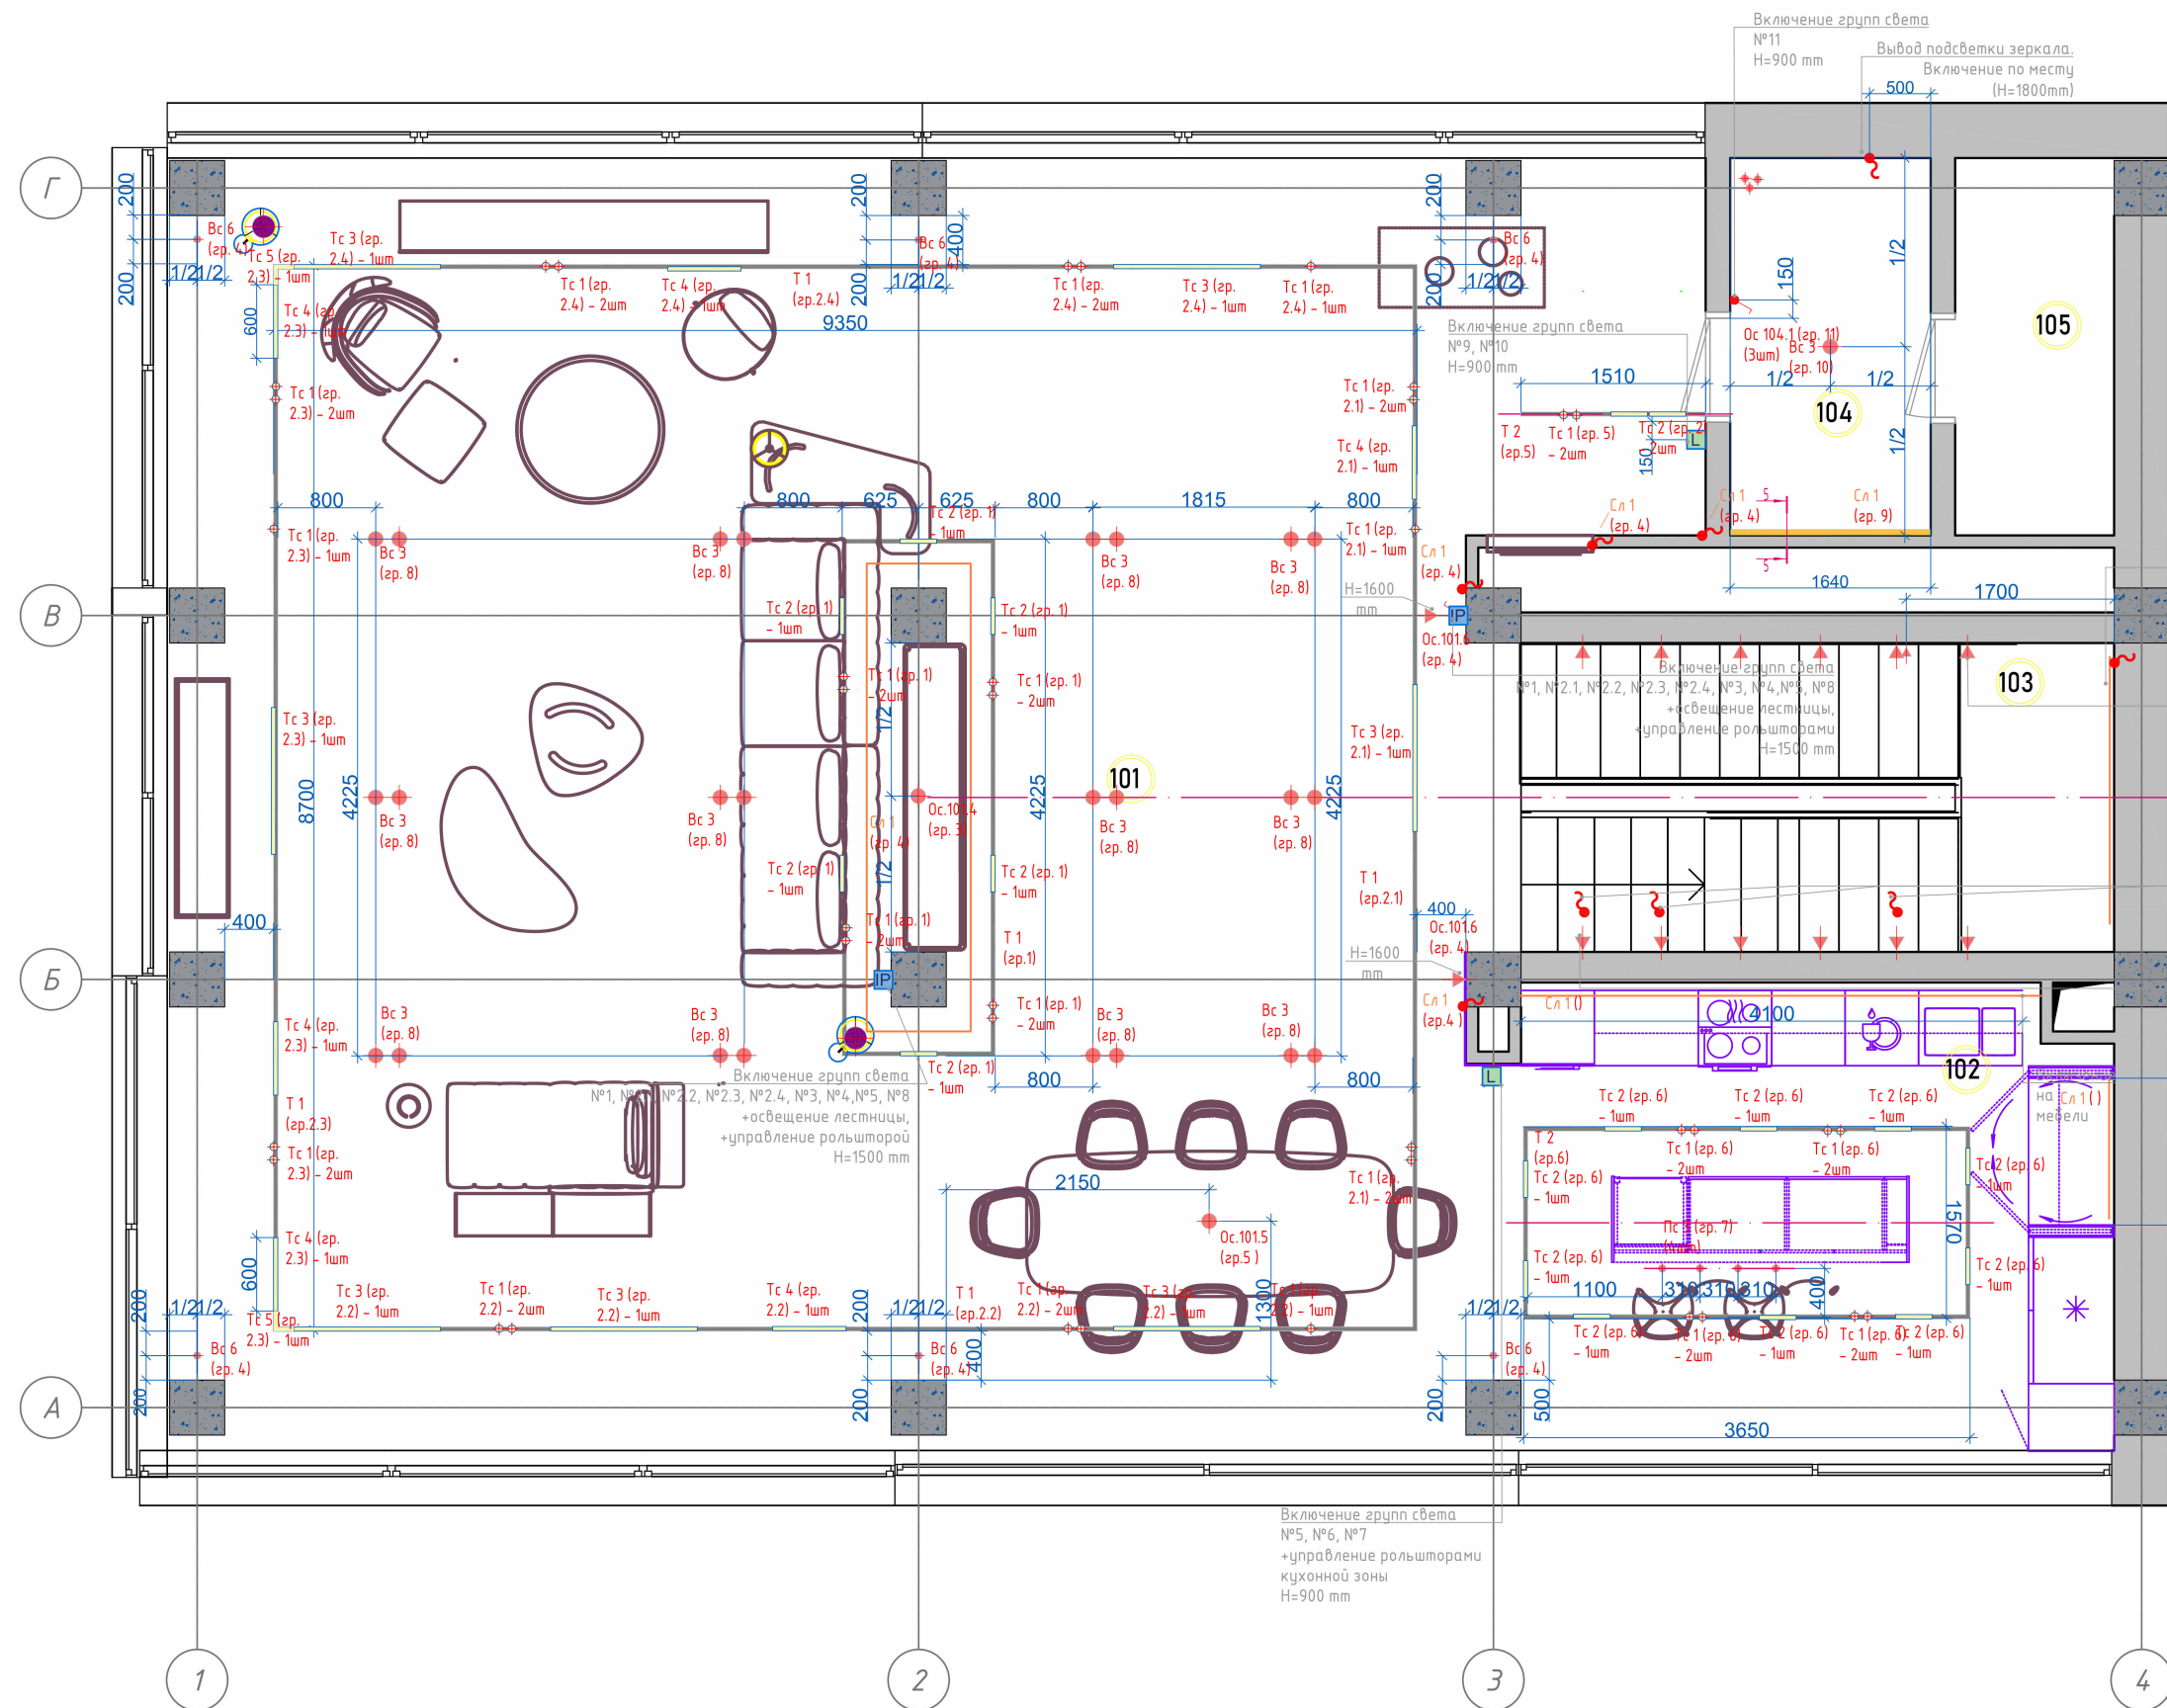


Экспликация помещений 1 этаж		
№	Имя	Площадь
101	Гостиная комната	124 м²
102	Кухня	19 м²
103	Лестничный пролет 1	12 м²
104	Санузел 4	4 м²
105	Помещение	3 м²
ИТОГО		164 м²


Экспликация помещений 2этаж		
№	Имя	Площадь
201	Помещение	3 м²
202	Коридор 2	14 м²
203	Лестничный пролет 2	12 м²
204	Гостевая комната 3	17 м²
205	Санузел 5	9 м²
206	Санузел 6	13 м²
207	Гостевая комната 4	24 м²
208	Мастер-спальня	39 м²
209	Мастер С/У	18 м²
210	Гардероб	12 м²
ИТОГО		160 м²

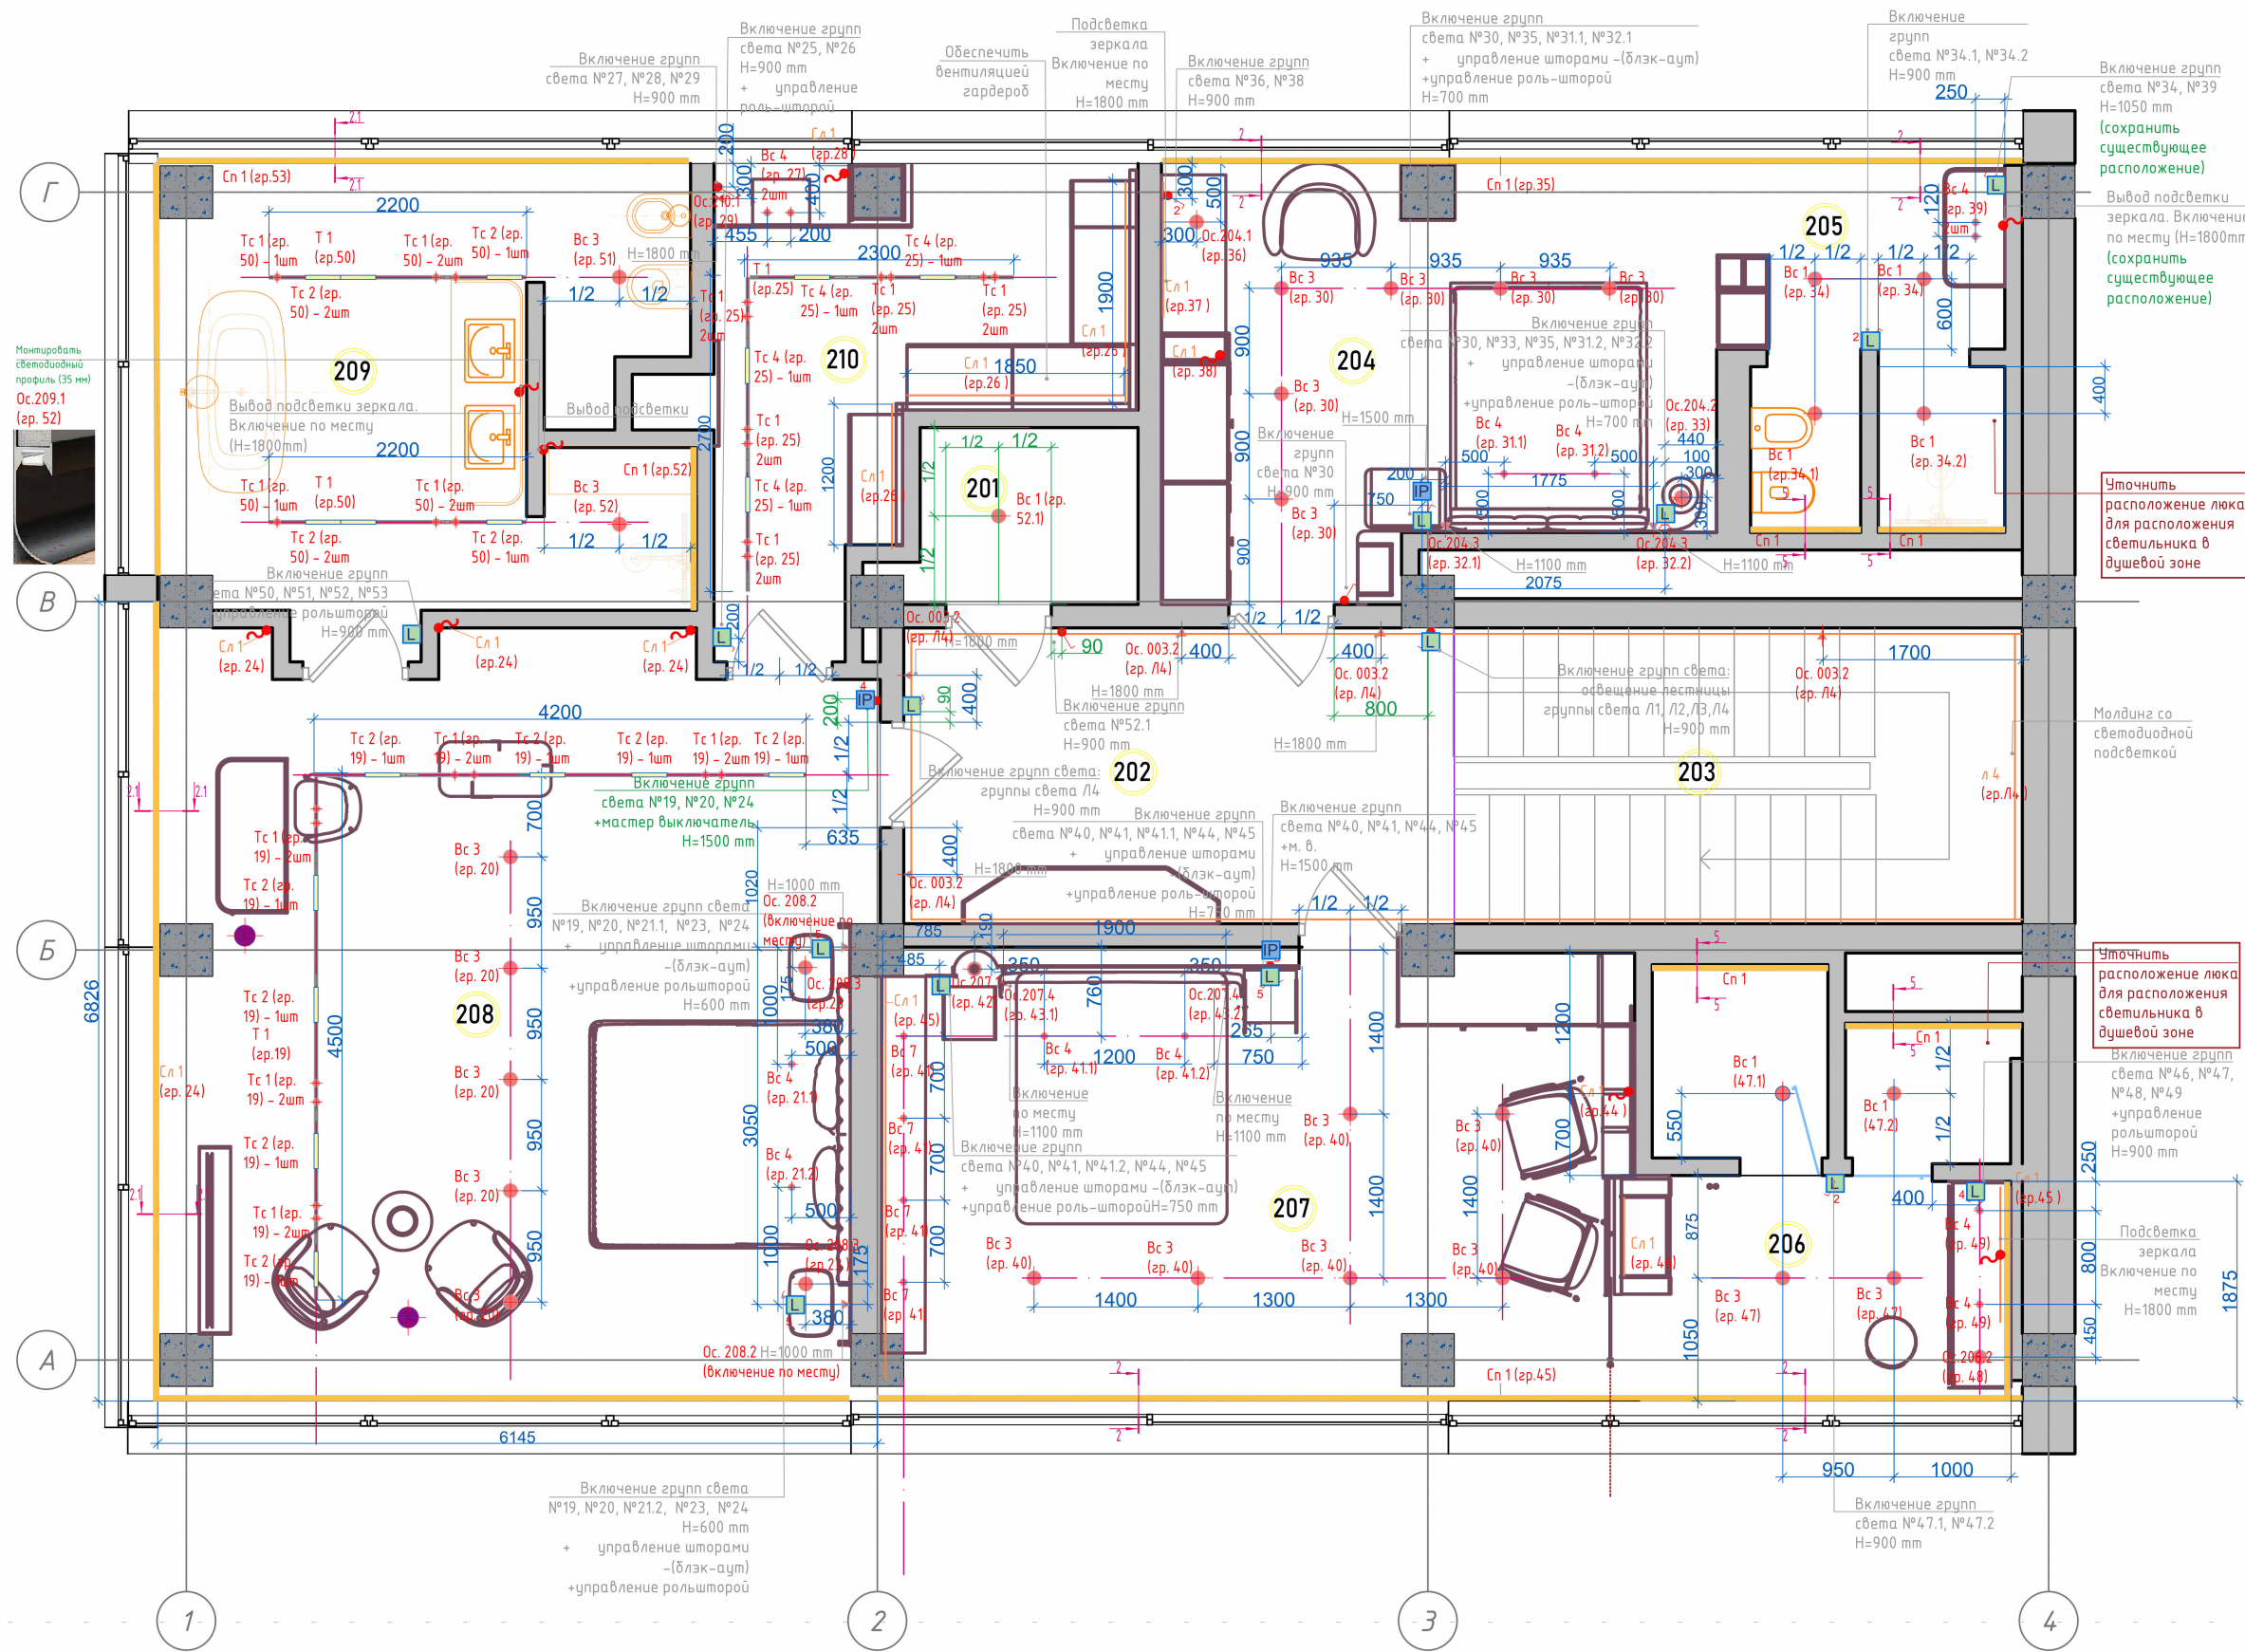


Экспликация помещений 0 этаж		
№	Имя	Площадь
001	Прихожая	24 м²
002	Коридор	8 м²
003	Лестничный пролет 0	9 м²
004	Помещение	4 м²
005	Помещение	16 м²
006	Гостевая комната 1	15 м²
007	Санузел 1	7 м²
008	Гостевая комната 2	29 м²
009	Санузел 2	12 м²
010	Помещение	9 м²
011	Санузел 3	3 м²
ИТОГО		138 м²

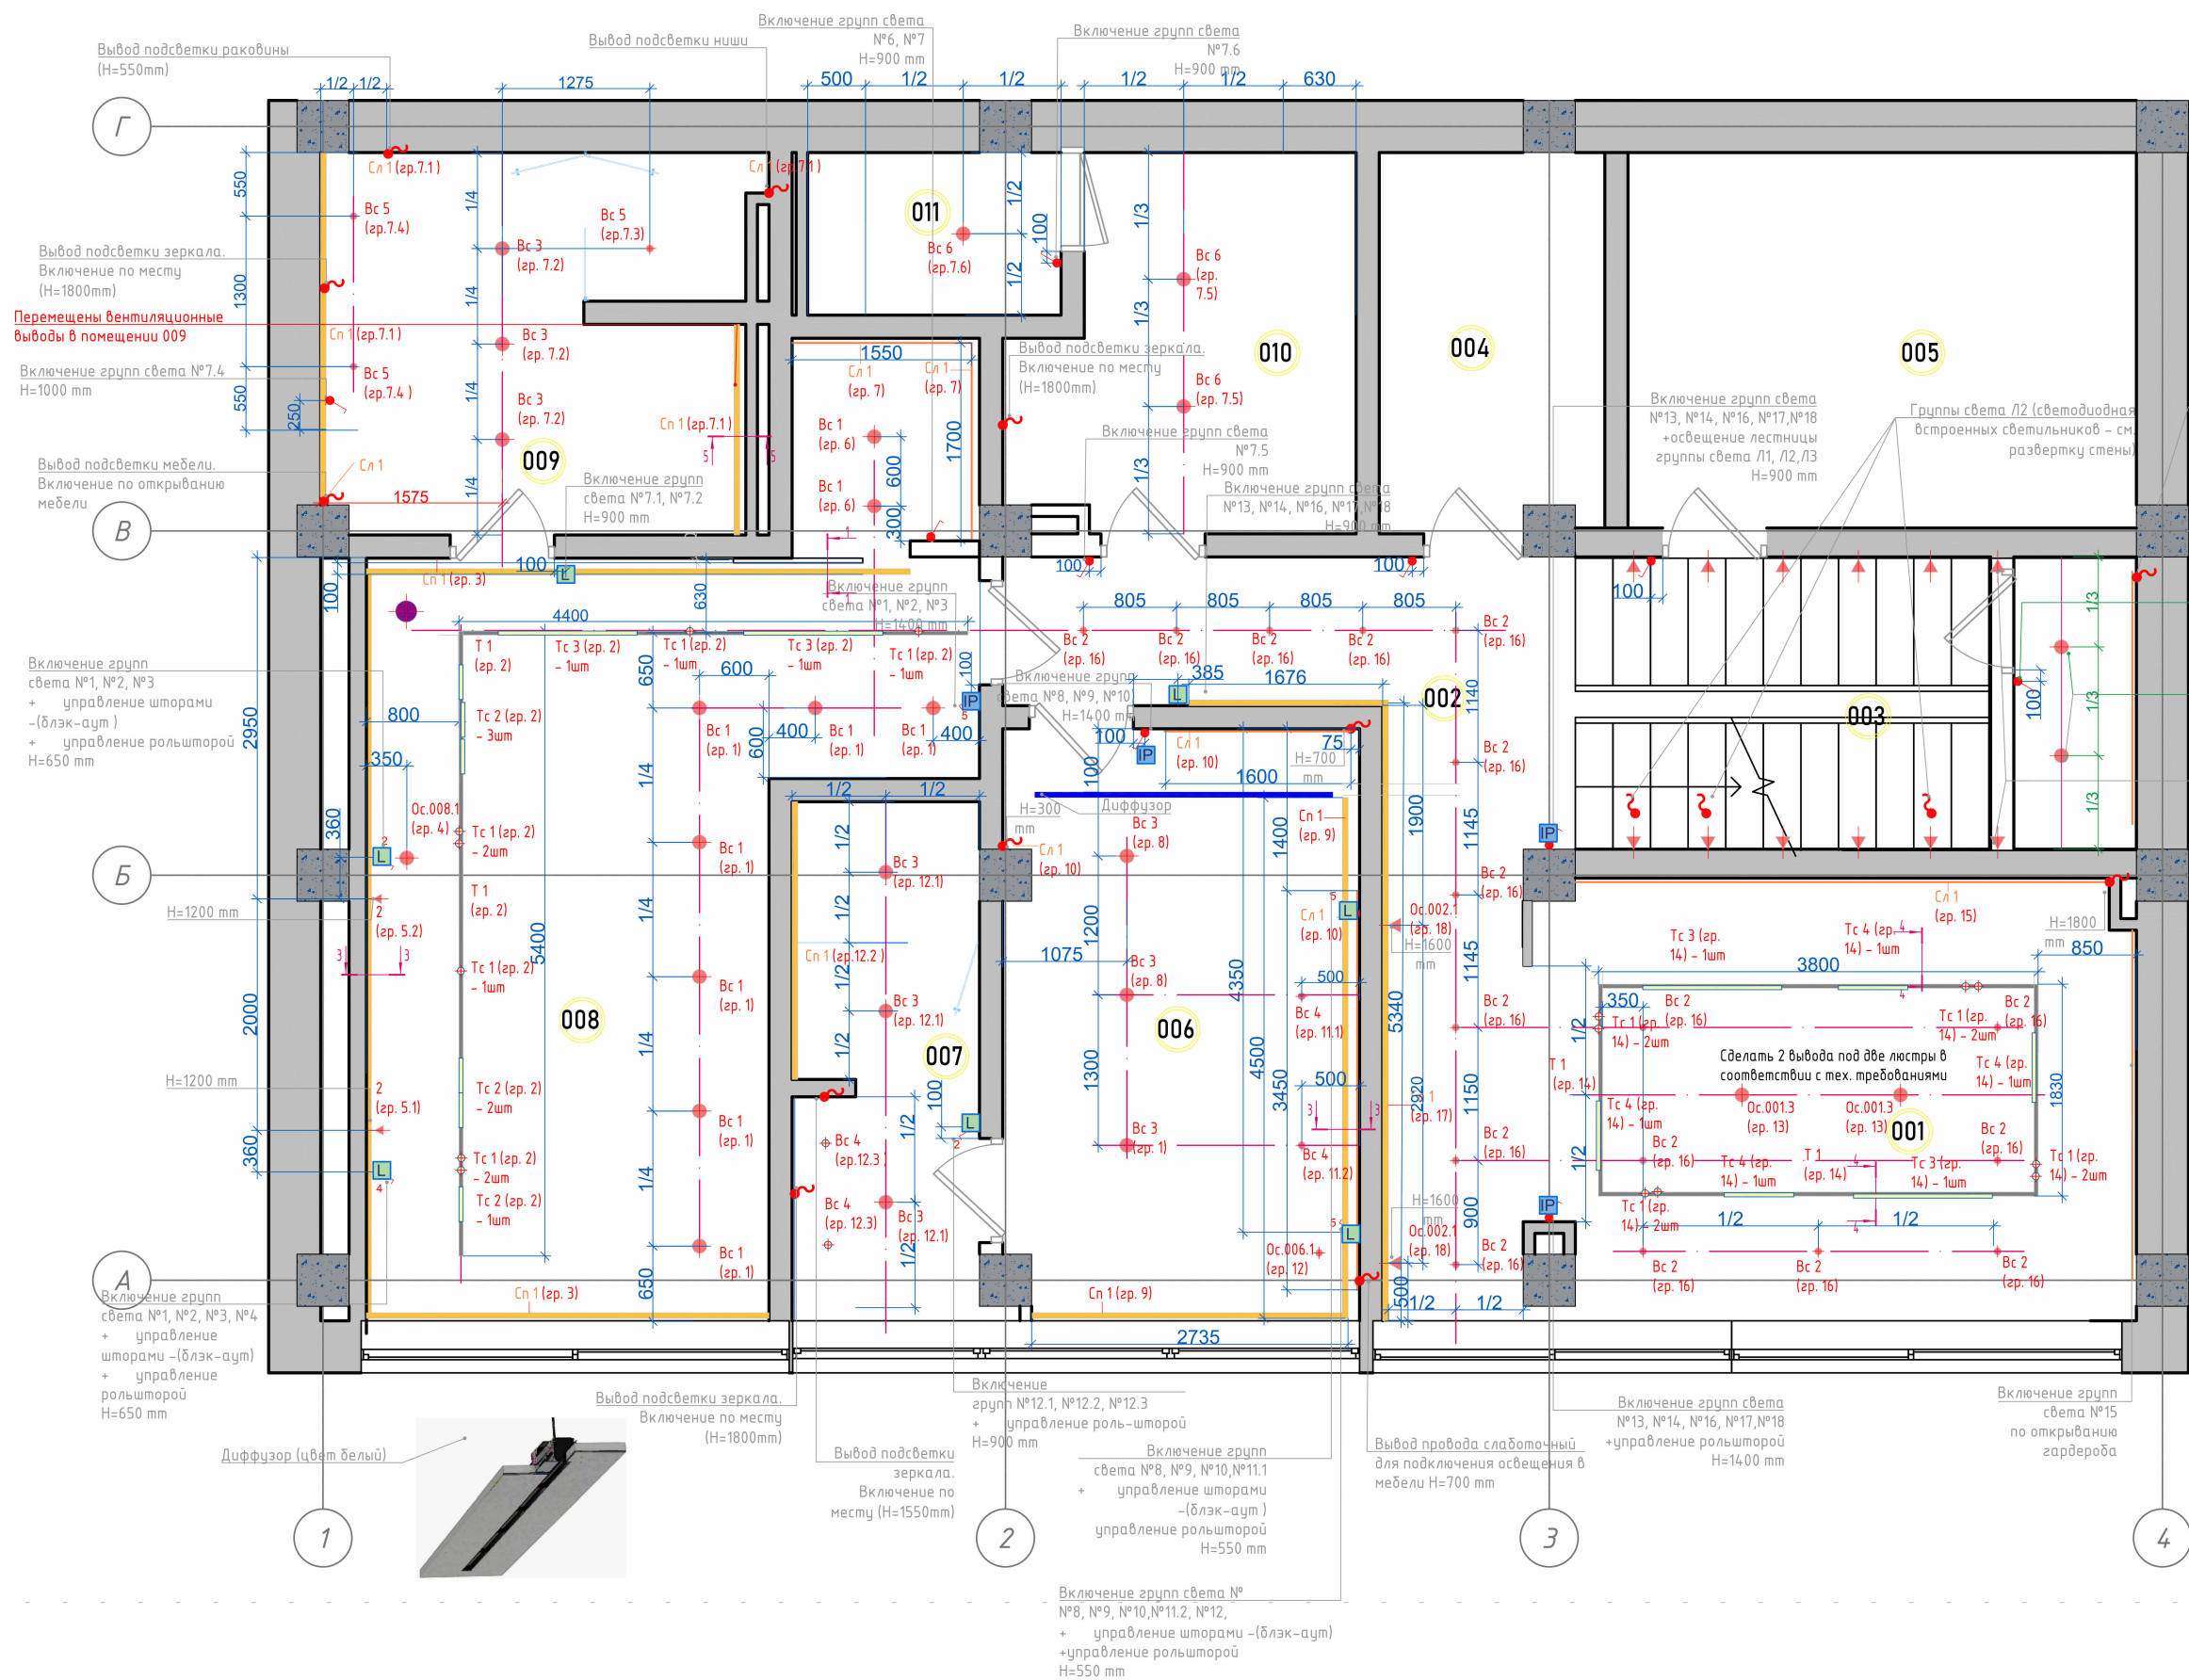


Экспликация помещений 1 этаж		
№	Имя	Площадь
101	Гостиная комната	124 м²
102	Кухня	19 м²
103	Лестничный пролет 1	12 м²
104	Санузел 4	4 м²
105	Помещение	3 м²
ИТОГО		164 м²

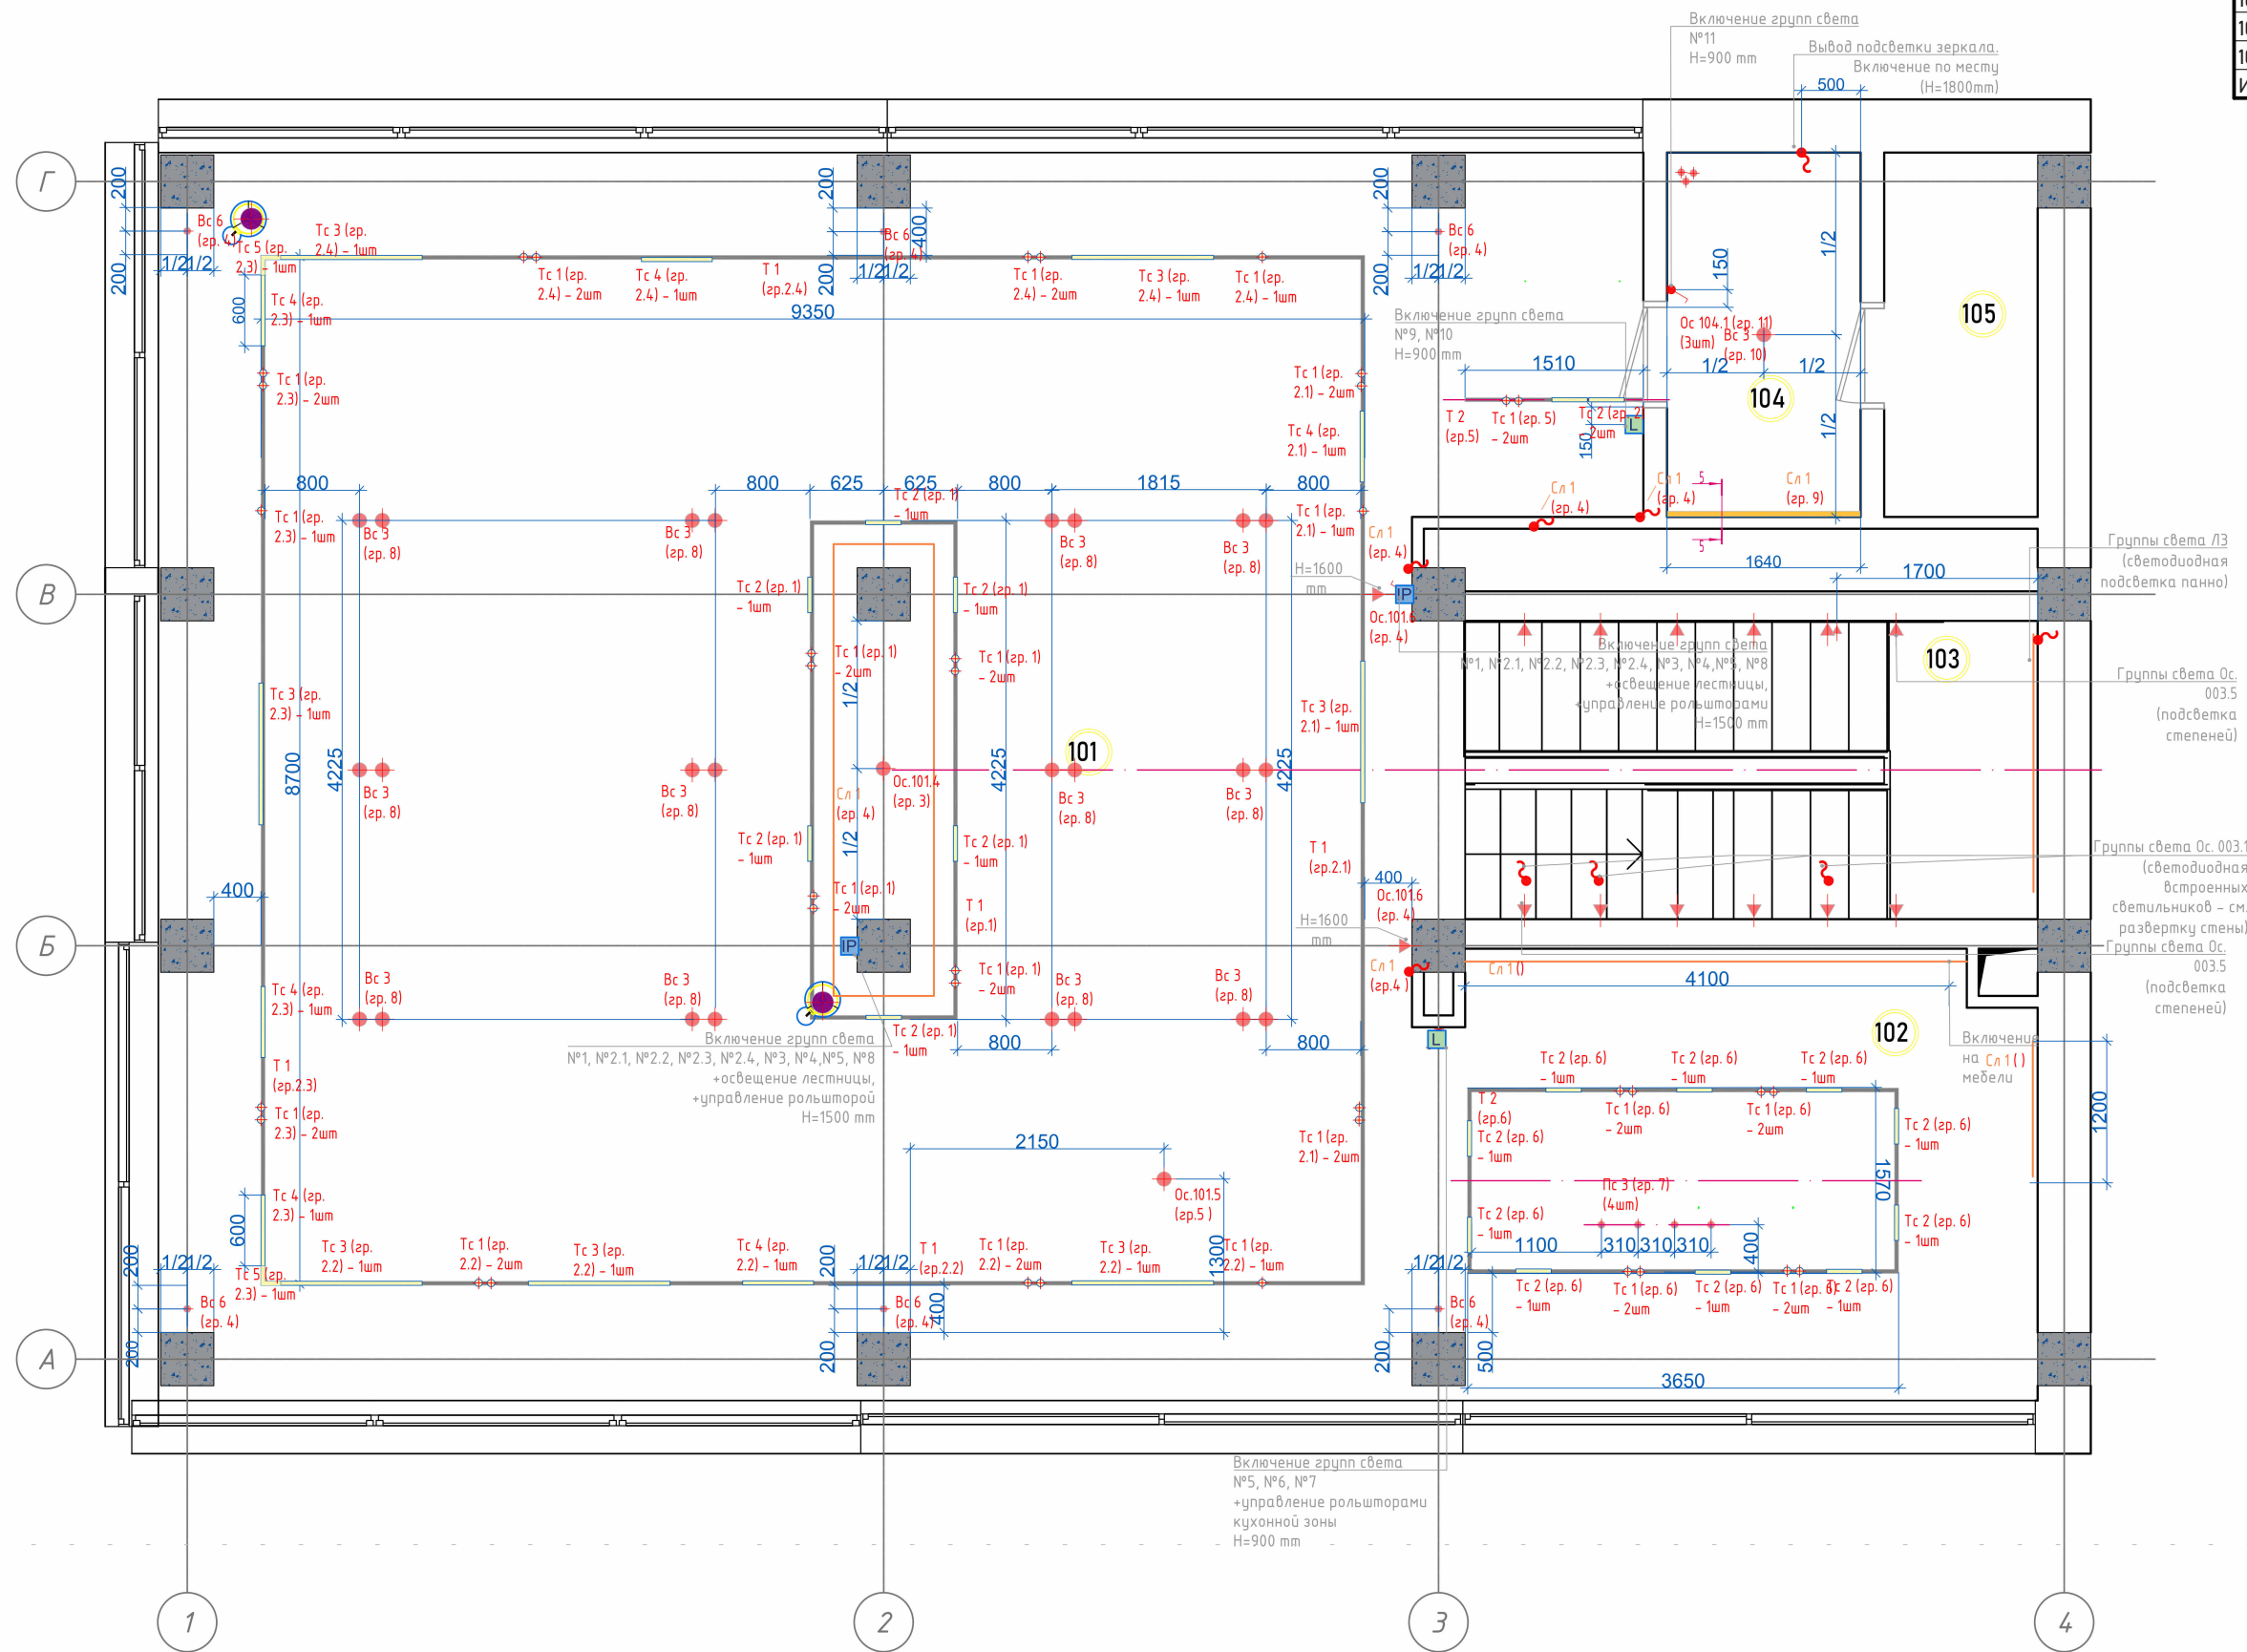


Экспликация помещений 2этаж		
№	Имя	Площадь
201	Помещение	3 м²
202	Коридор 2	14 м²
203	Лестничный пролет 2	12 м²
204	Гостевая комната 3	17 м²
205	Санузел 5	9 м²
206	Санузел 6	13 м²
207	Гостевая комната 4	24 м²
208	Мастер-спальня	39 м²
209	Мастер С/У	18 м²
210	Гардероб	12 м²
ИТОГО		160 м²

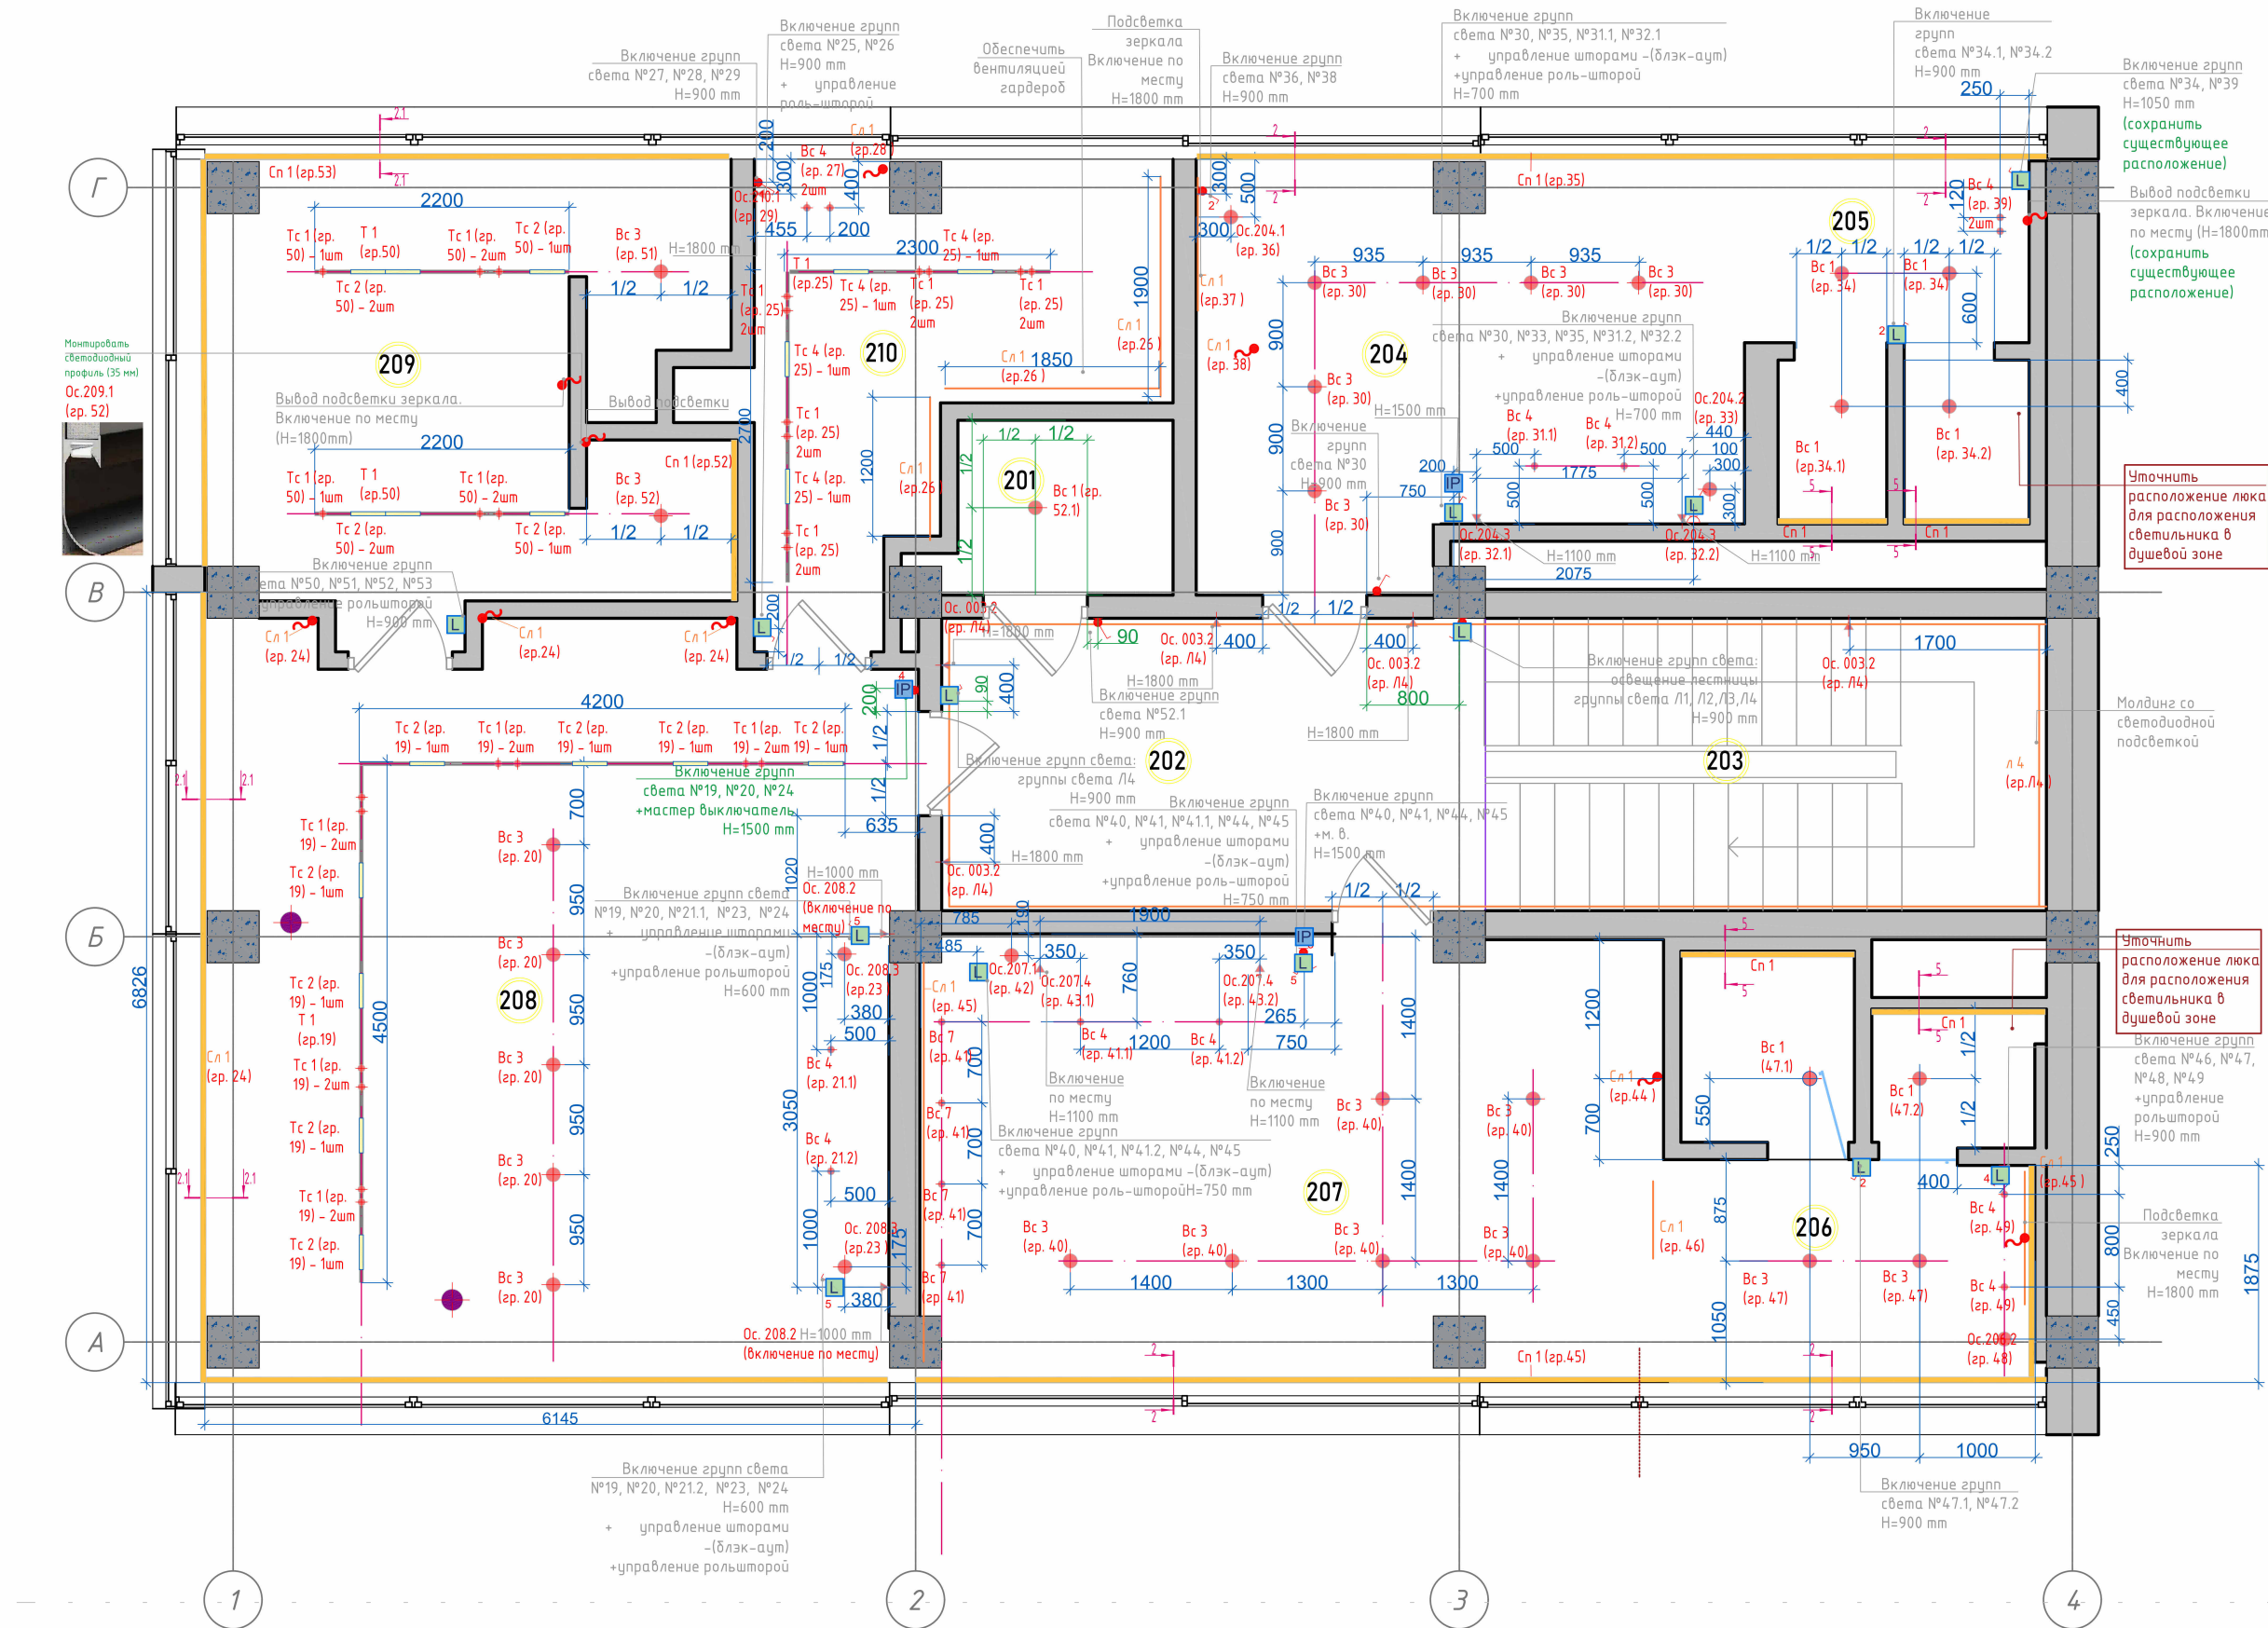

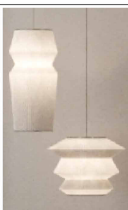Спецификация осветительных приборов (пом. 008)			
Тип	Изображение	Описание	Кол-во,
T1		Трек ЦЕНТРСВЕТ SPS TRACK T18 PB	4шт
Tc1		SPS LOCUS 0430 36 PB DIM	7шт
Tc2		SPS DIRECT LINE 0430 60 PB	6шт
Tc3		SPS LINE 1125 1330 PB	2шт
Cn1		PROFLINE C16 AL	4шт
Bc1		FOTON M (14W, 3000K)	9шт
2		LOCUS NIGHT SQR R	2шт
Ос.008.1		Светильник подвесной 220В	2шт

Спецификация осветительных приборов (пом. 006)			
Тип	Изображение	Описание	Кол-во,
Cn1		PROFLINE C16 AL	4шт
Bc3		FOTON M (20W, 3000K)	3шт
Bc4		XS TURN 0530 50 WD	2шт
Ос.006.1		Светильник подвесной 220В	1шт

Спецификация осветительных приборов (пом. 010)			
Тип	Изображение	Описание	Кол-во,
Bc6		AURA R250 3030 WH	2шт

 Спецификация осветительных приборов (пом. 001)			
Тип	Изображение	Описание	Кол-во,
T1		Трек ЦЕНТРСВЕТ SPS TRACK T18 PB	6шт
Tc1		SPS LOCUS 0430 36 PB DIM	8шт
Tc3		SPS LINE 1125 1330 PB	2шт
Tc4		SPS LINE 600	4шт
Bc2		M50 GYPSUM RND	7шт
Ос.001.3		CLOUD XL 160	2шт
Ос.002.1		Бра 220В	2шт

Спецификация осветительных приборов (пом. 007)			
Тип	Изображение	Описание	Кол-во,
Bc3		FOTON M (20W, 3000K)	3шт
Bc4		XS TURN 0530 50 WD	2шт

Спецификация осветительных приборов (пом. 011)			
Тип	Изображение	Описание	Кол-во,
Bc6		AURA R250 3030 WH	1шт

Спецификация осветительных приборов (пом. 002)			
Тип	Изображение	Описание	Кол-во,
Bc2		M50 GYPSUM RND	10шт
Cn1		PROFLINE C16 AL	3шт

Спецификация осветительных приборов (пом. 009)			
Тип	Изображение	Описание	Кол-во,
Bc3		FOTON M (20W, 3000K)	3шт
Bc5		M24 GYPSUM RND	3шт
Cn1		PROFLINE C16 AL	2шт

Спецификация осветительных приборов (пом. 101)			
Тип	Изображение	Описание	Кол-во,
T1		Трек ЦЕНТРСВЕТ SPS TRACK T18 PB	20шт
Tc1		SPS LOCUS 0430 36 PB DIM	30шт
Tc3		SPS LINE 1125 1330 PB	7шт
Tc4		SPS LINE 600	6шт
Tc5		SPS CORNER LINE 0330 PB DIM	2шт
Bc3		FOTON M (20W, 3000K)	4шт
Bc6		POINT ST 0830 50 BB DIM	6шт
Tc2		SPS DIRECT LINE 0430 60 PB	7шт
T1		Трек накладной ЦЕНТРСВЕТ SPS TRACK C17 PB	1шт
Ос.101.4		Светильник подвесной 220В	1шт
Ос.101.5		Светильник подвесной 220В	1шт
Ос.101.6		Бра 220В	2шт

Спецификация осветительных приборов (пом. 102)			
Тип	Изображение	Описание	Кол-во,
T1		Трек накладной ЦЕНТРСВЕТ SPS TRACK C17 PB	6шт
Tc1		SPS LOCUS 0430 36 PB DIM	8шт
Tc2		SPS DIRECT LINE 0430 60 PB	10шт
Пс1		LOCUS LONG C15 0230 30 WH	4шт

Спецификация осветительных приборов (пом. 104)			
Тип	Изображение	Описание	Кол-во,
Bc3		FOTON M (20W, 3000K)	1шт
Cn1		PROFLINE C16 AL	1шт
Ос.104.1		Светильник подвесной 220V	1шт

Спецификация осветительных приборов (пом. 003 – 103 – 203)			
Тип	Изображение	Описание	Кол-во,
Ос. 003.5		STEP LIGHT BAR (2W)	12шт
Ос. 003.1 103 203		Светильник индивидуального изготовления со светодиодным профилем (использовать Профиль с экраном ALU-SUPER-H10-2000 ANOD+FROST (Artlight, Алюминий или аналог) – на уточнении у производителя	17,3м/п (9шт)
ЛЗ		LENTA 2835 10W centersvet Светодиодная лента по периметру панно и в молдинге на втором этаже (2700K) 220\12 V	49м/п
Ос. 003.2		Светильник 220 V	6 шт

Спецификация осветительных приборов (пом. 208)			
Тип	Изображение	Описание	Кол-во,
T1		Трек ЦЕНТРСВЕТ SPS TRACK T18 PB	4шт
Tc1		SPS LOCUS 0430 36 PB DIM	10шт
Tc2		SPS DIRECT LINE 0430 60 PB	8шт
Bc4		XS TURN 0530 50 WD	2шт
Bc3		FOTON M (20W, 3000K)	5шт
Ос. 208.2		Светильник 220В	2шт
Ос. 208.3		Светильник подвесной 220В	2шт

Спецификация осветительных приборов (пом. 205)			
Тип	Изображение	Описание	Кол-во,
Bc4		XS TURN 0530 50 WD	2шт
Bc1		FOTON M (14W, 3000K)	4шт
Cn1		PROFLINE C16 AL	1шт

Спецификация осветительных приборов (пом. 201)			
Тип	Изображение	Описание	Кол-во,
Bc1		FOTON M (14W, 3000K)	1шт

Спецификация осветительных приборов (пом. 210)			
Тип	Изображение	Описание	Кол-во,
T1		Трек ЦЕНТРСВЕТ SPS TRACK T18 PB	2шт
Tc1		SPS LOCUS 0430 36 PB DIM	10шт
Tc4		SPS LINE 600	4шт
Bc4		XS TURN 0530 50 WD	2шт
Ос.209.1		Бра 220В	1шт

Спецификация осветительных приборов (пом. 209)			
Тип	Изображение	Описание	Кол-во,
T1		Трек ЦЕНТРСВЕТ SPS TRACK T18 PB	2шт
Tc1		SPS LOCUS 0430 36 PB DIM	6шт
Tc2		SPS DIRECT LINE 0430 60 PB	6шт
Bc1		FOTON M (14W, 3000K)	2шт
Ос.209.1		Светодиодный профиль (35 мм)	3100мм

Спецификация осветительных приборов (пом. 207)			
Тип	Изображение	Описание	Кол-во,
Bc4		XS TURN 0530 50 WD	2шт
Bc3		FOTON M (20W, 3000K)	6шт
Ос.207.4		LOCUS NIGHT SQR R Brass Gold	2шт
Bc7		XS R IP44 0230 50 PW	4шт
Ос.207.1		Светильник подвесной 220В	1шт

Спецификация осветительных приборов (пом. 204)			
Тип	Изображение	Описание	Кол-во,
Bc4		XS TURN 0530 50 WD	2шт
Bc3		FOTON M (20W, 3000K)	6шт
Ос.204.3		LOCUS NIGHT RND R	2шт
Cn1		PROFLINE C16 AL	3шт
Ос.204.2		Светильник подвес Droplight – Vargov Design	2шт
Ос.204.1		Светильник подвесной подвес Droplight – Vargov Design	4шт

Спецификация осветительных приборов (пом. 206)			
Тип	Изображение	Описание	Кол-во,
Bc4		XS TURN 0530 50 WD	2шт
Bc1		FOTON M (14W, 3000K)	2шт
Bc3		FOTON M (20W, 3000K)	2шт
Cn1		PROFLINE C16 AL	6шт
Ос.206.2		Светильник подвесной тройной 220В	1шт

Экспликация помещений 1 этаж		
№	Имя	Площадь
101	Гостиная комната	124 м²
102	Кухня	19 м²
103	Лестничный пролет 1	12 м²
104	Санузел 4	4 м²
105	Помещение	3 м²
ИТОГО		164 м²


Спецификация потолков 1 этаж		
Условное обозначение	Описание	Площадь, кв.м
	Потолок из ГКЛ, покраска цвет белый	153 м²


Условные обозначения:

- +2,700 - Отметка уровня от чистого пола (основная)
- 0,250 - Отметка уровня от верхнего перекрытия
- Встроенный карниз для портьерных штор
- Встроенный профиль для передвижных перегородок
- Длина профиля

Примечание:

- Количество материалов в спецификации посчитано БЕЗ ЗАПАСА.
- Точный цвет краски указан в комплектации.
- Все отверстия в потолке под осветительные приборы выполнять после покупки освещения.
- Учесть высоту встраиваемых светильников и других приборов.
- Сечения см. доп. лист.

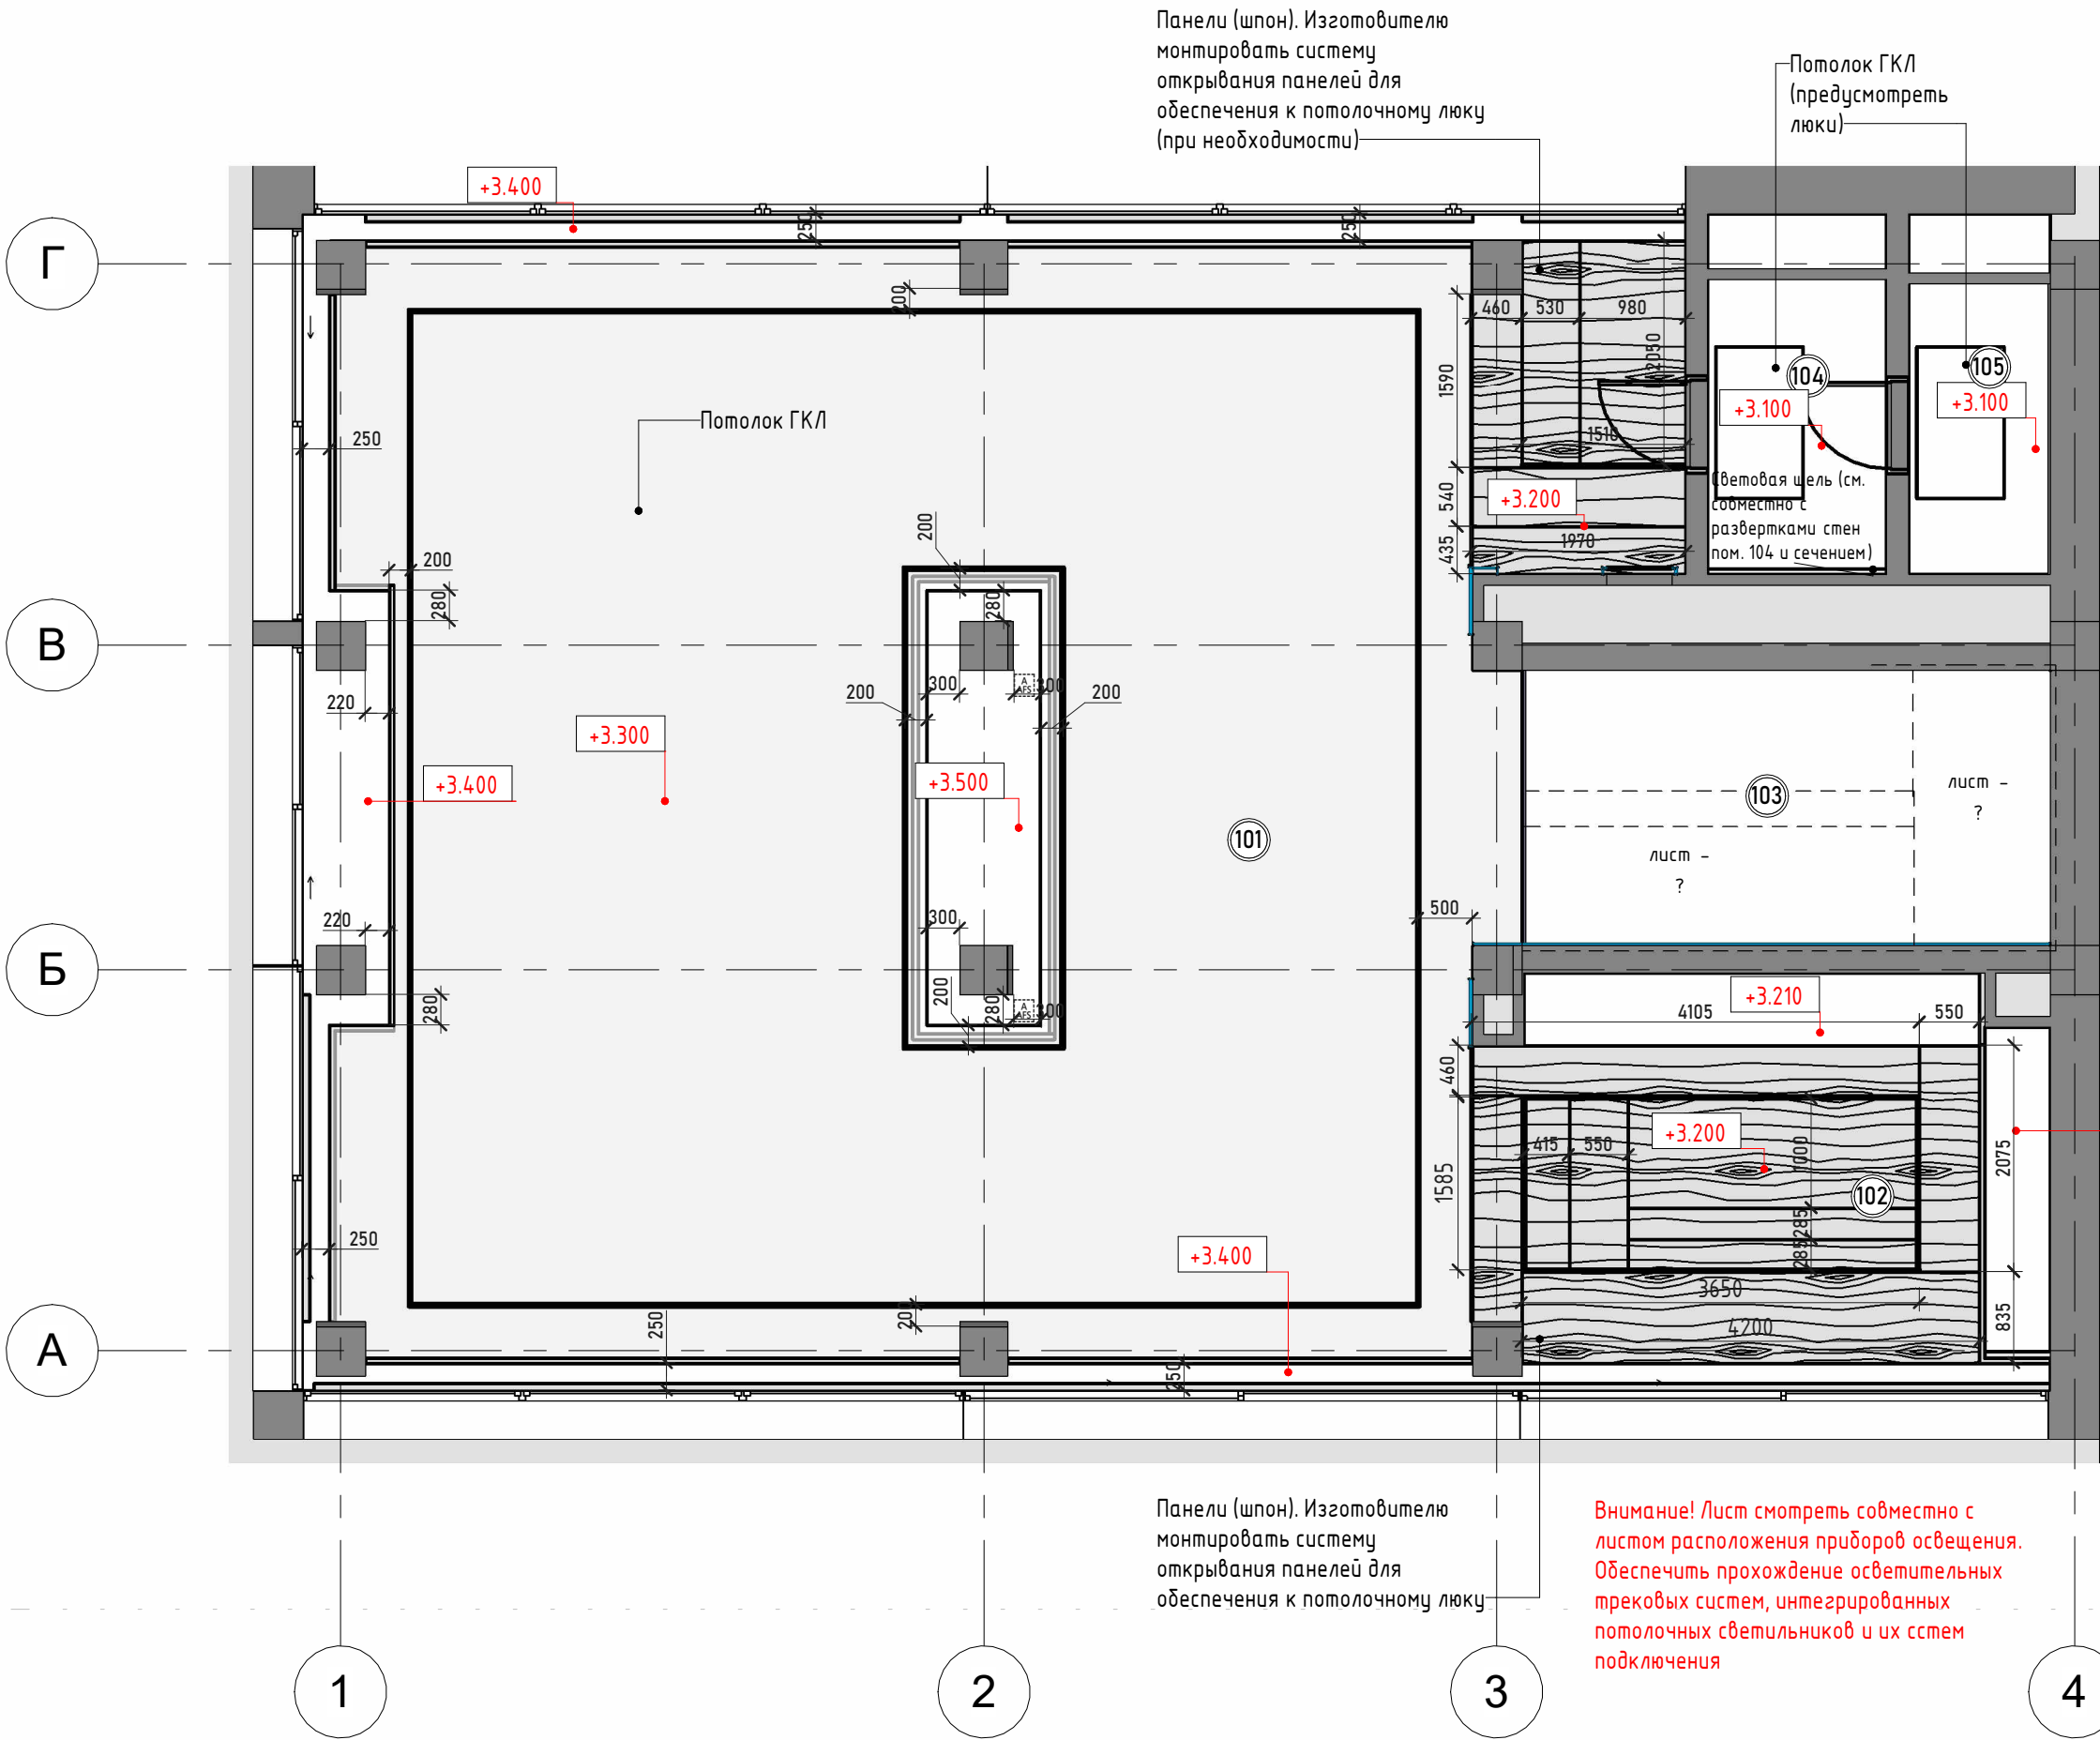

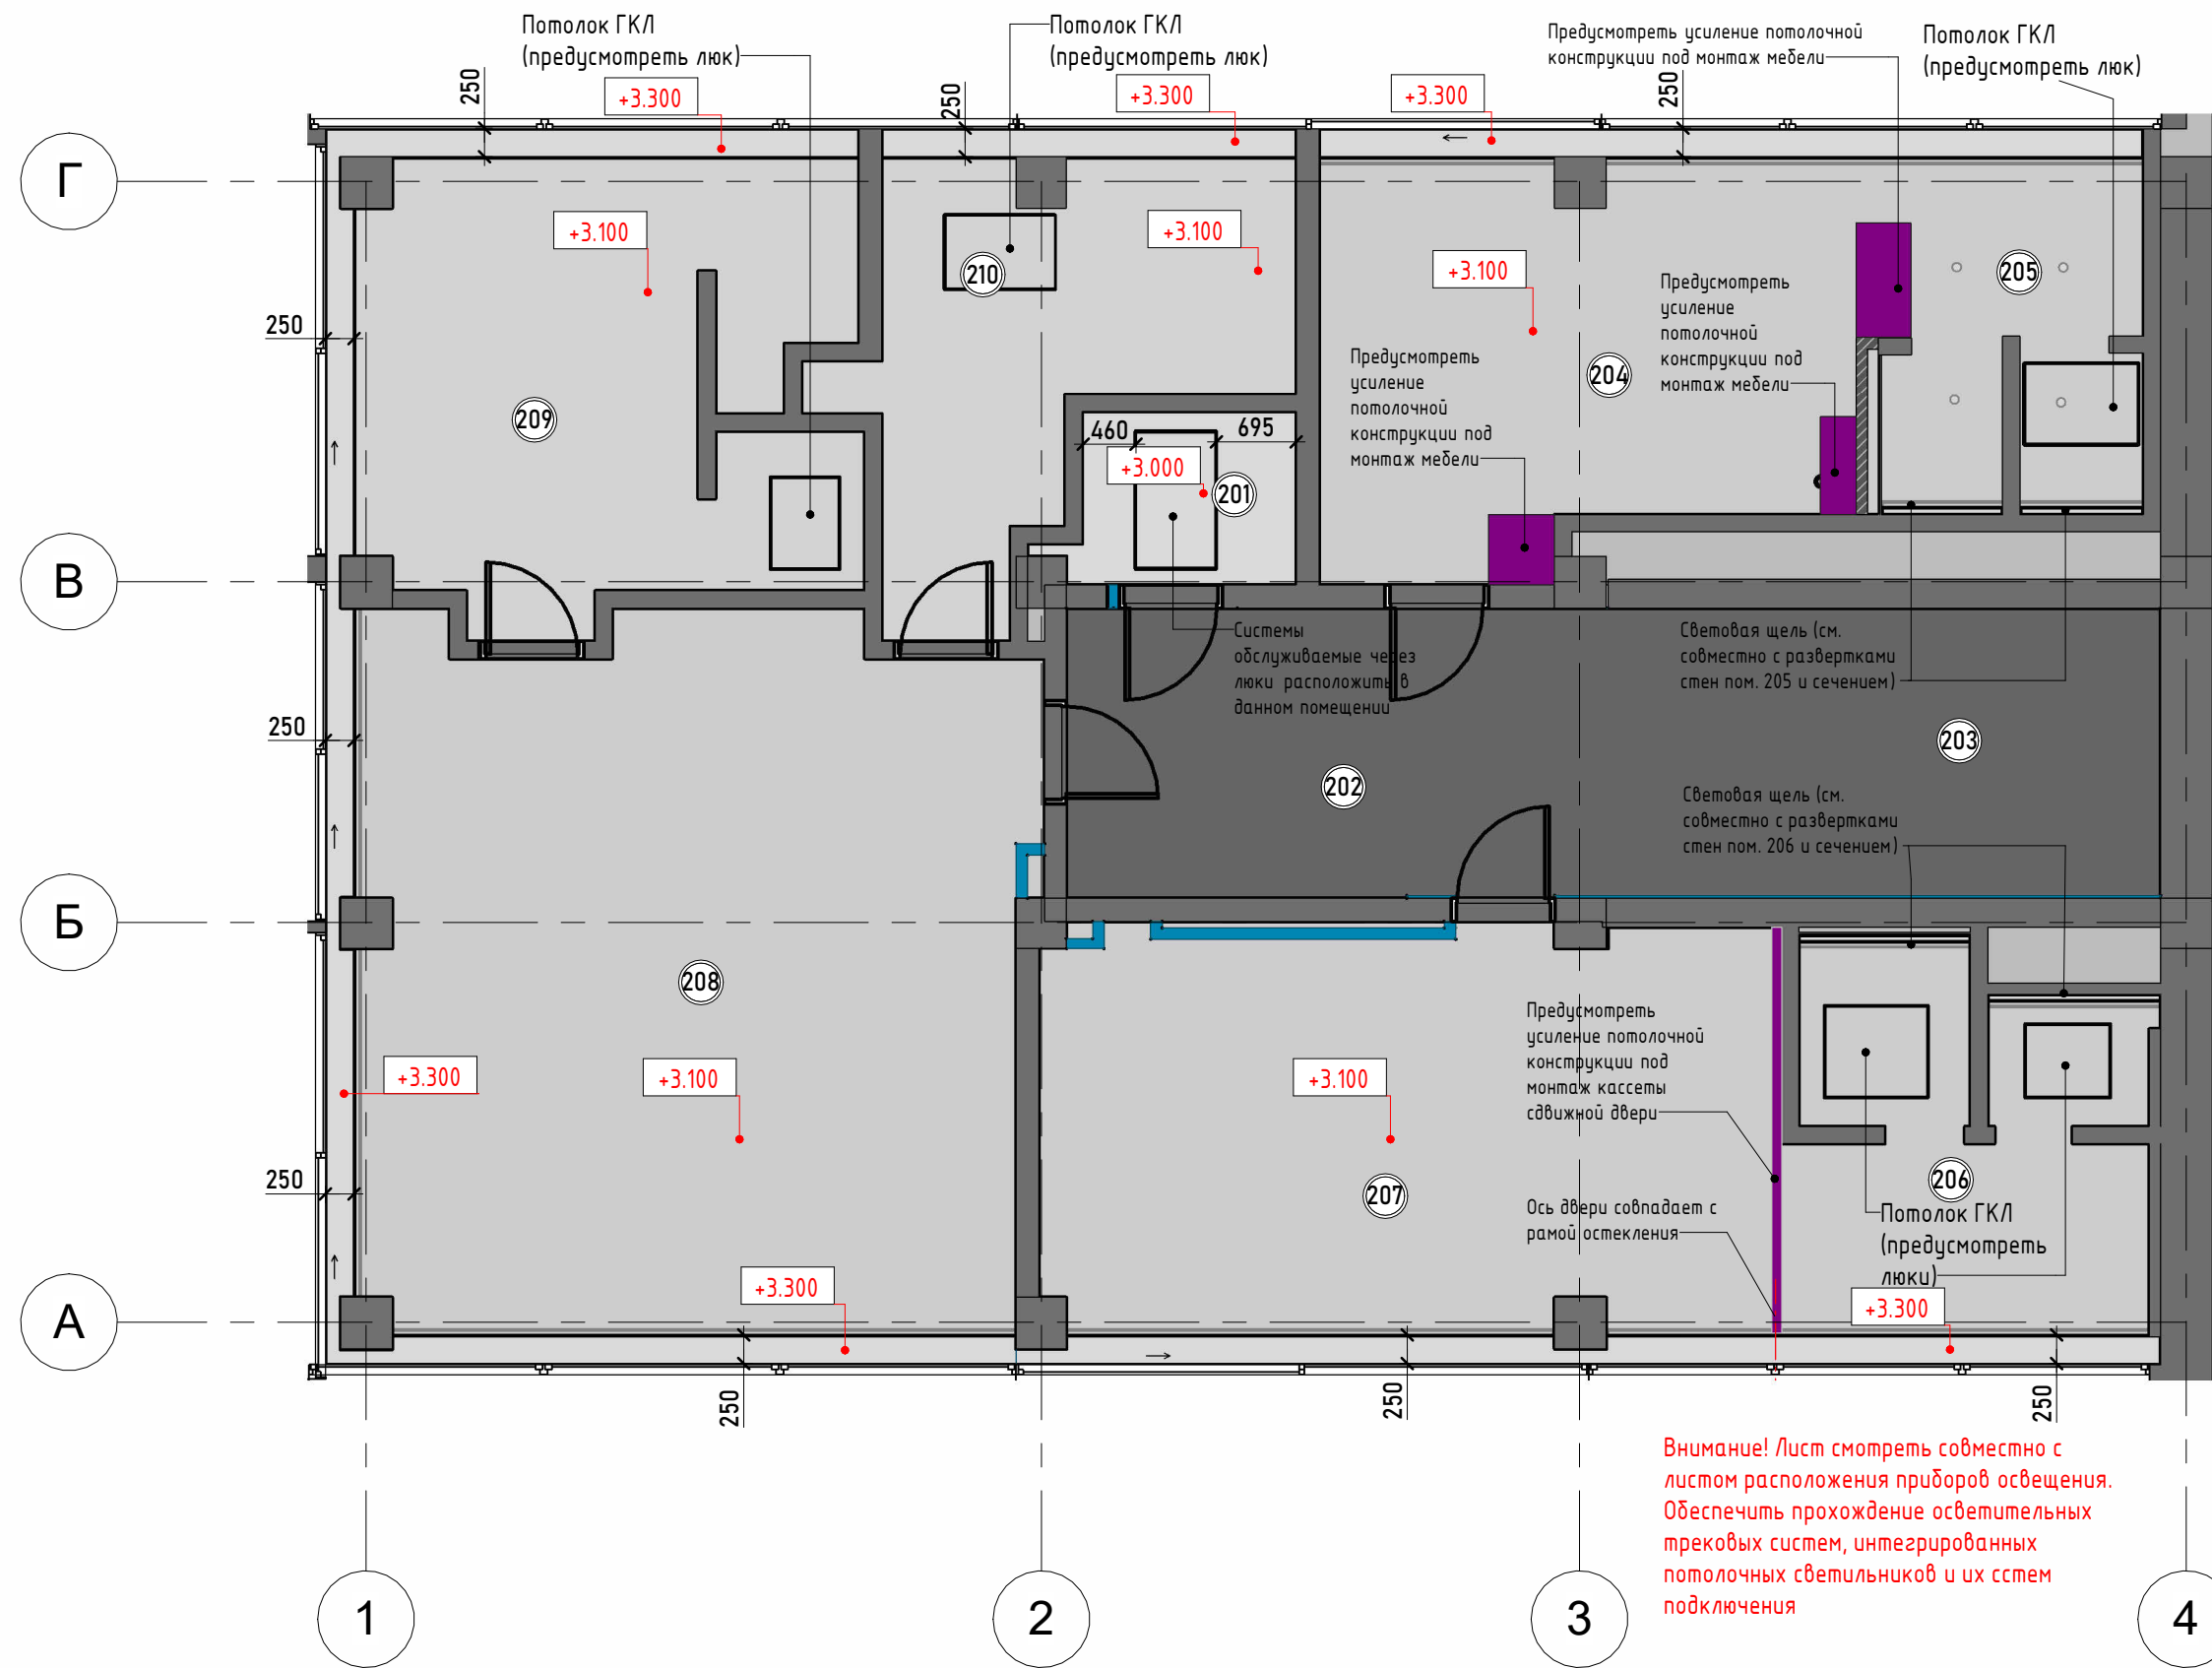

Экспликация помещений 2этаж		
№	Имя	Площадь
201	Помещение	3 м²
202	Коридор 2	14 м²
203	Лестничный пролет 2	12 м²
204	Гостевая комната 3	17 м²
205	Санузел 5	9 м²
206	Санузел 6	13 м²
207	Гостевая комната 4	24 м²
208	Мастер-спальня	39 м²
209	Мастер С/У	18 м²
210	Гардероб	12 м²
ИТОГО		160 м²

Спецификация потолков 2 этаж		
Условное обозначение	Описание	Площадь, кв.м
	Потолок из ГКЛ, покраска цвет белый	132 м²

Условные обозначения:


- +2,700 - Отметка уровня от чистого пола (основная)
- 0,250 - Отметка уровня от верхнего перекрытия
- Встроенный карниз для портьерных штор
- Встроенный профиль для передвижных перегородок
- 1800 - Длина профиля

Примечание:

1. Количество материалов в спецификации посчитано БЕЗ ЗАПАСА.
2. Точный цвет краски указан в комплектации.
3. Все отверстия в потолке под осветительные приборы выполнять после покупки освещения.
4. Учесть высоту встраиваемых светильников и других приборов.
5. Сечения см. доп. лист.


Экспликация помещений 0 этаж

№	Имя	Площадь
001	Прихожая	24 м²
002	Коридор	8 м²
003	Лестничный пролет 0	9 м²
004	Помещение	4 м²
005	Помещение	16 м²
006	Гостевая комната 1	15 м²
007	Санузел 1	7 м²
008	Гостевая комната 2	29 м²
009	Санузел 2	12 м²
010	Помещение	9 м²
011	Санузел 3	3 м²
ИТОГО		138 м²

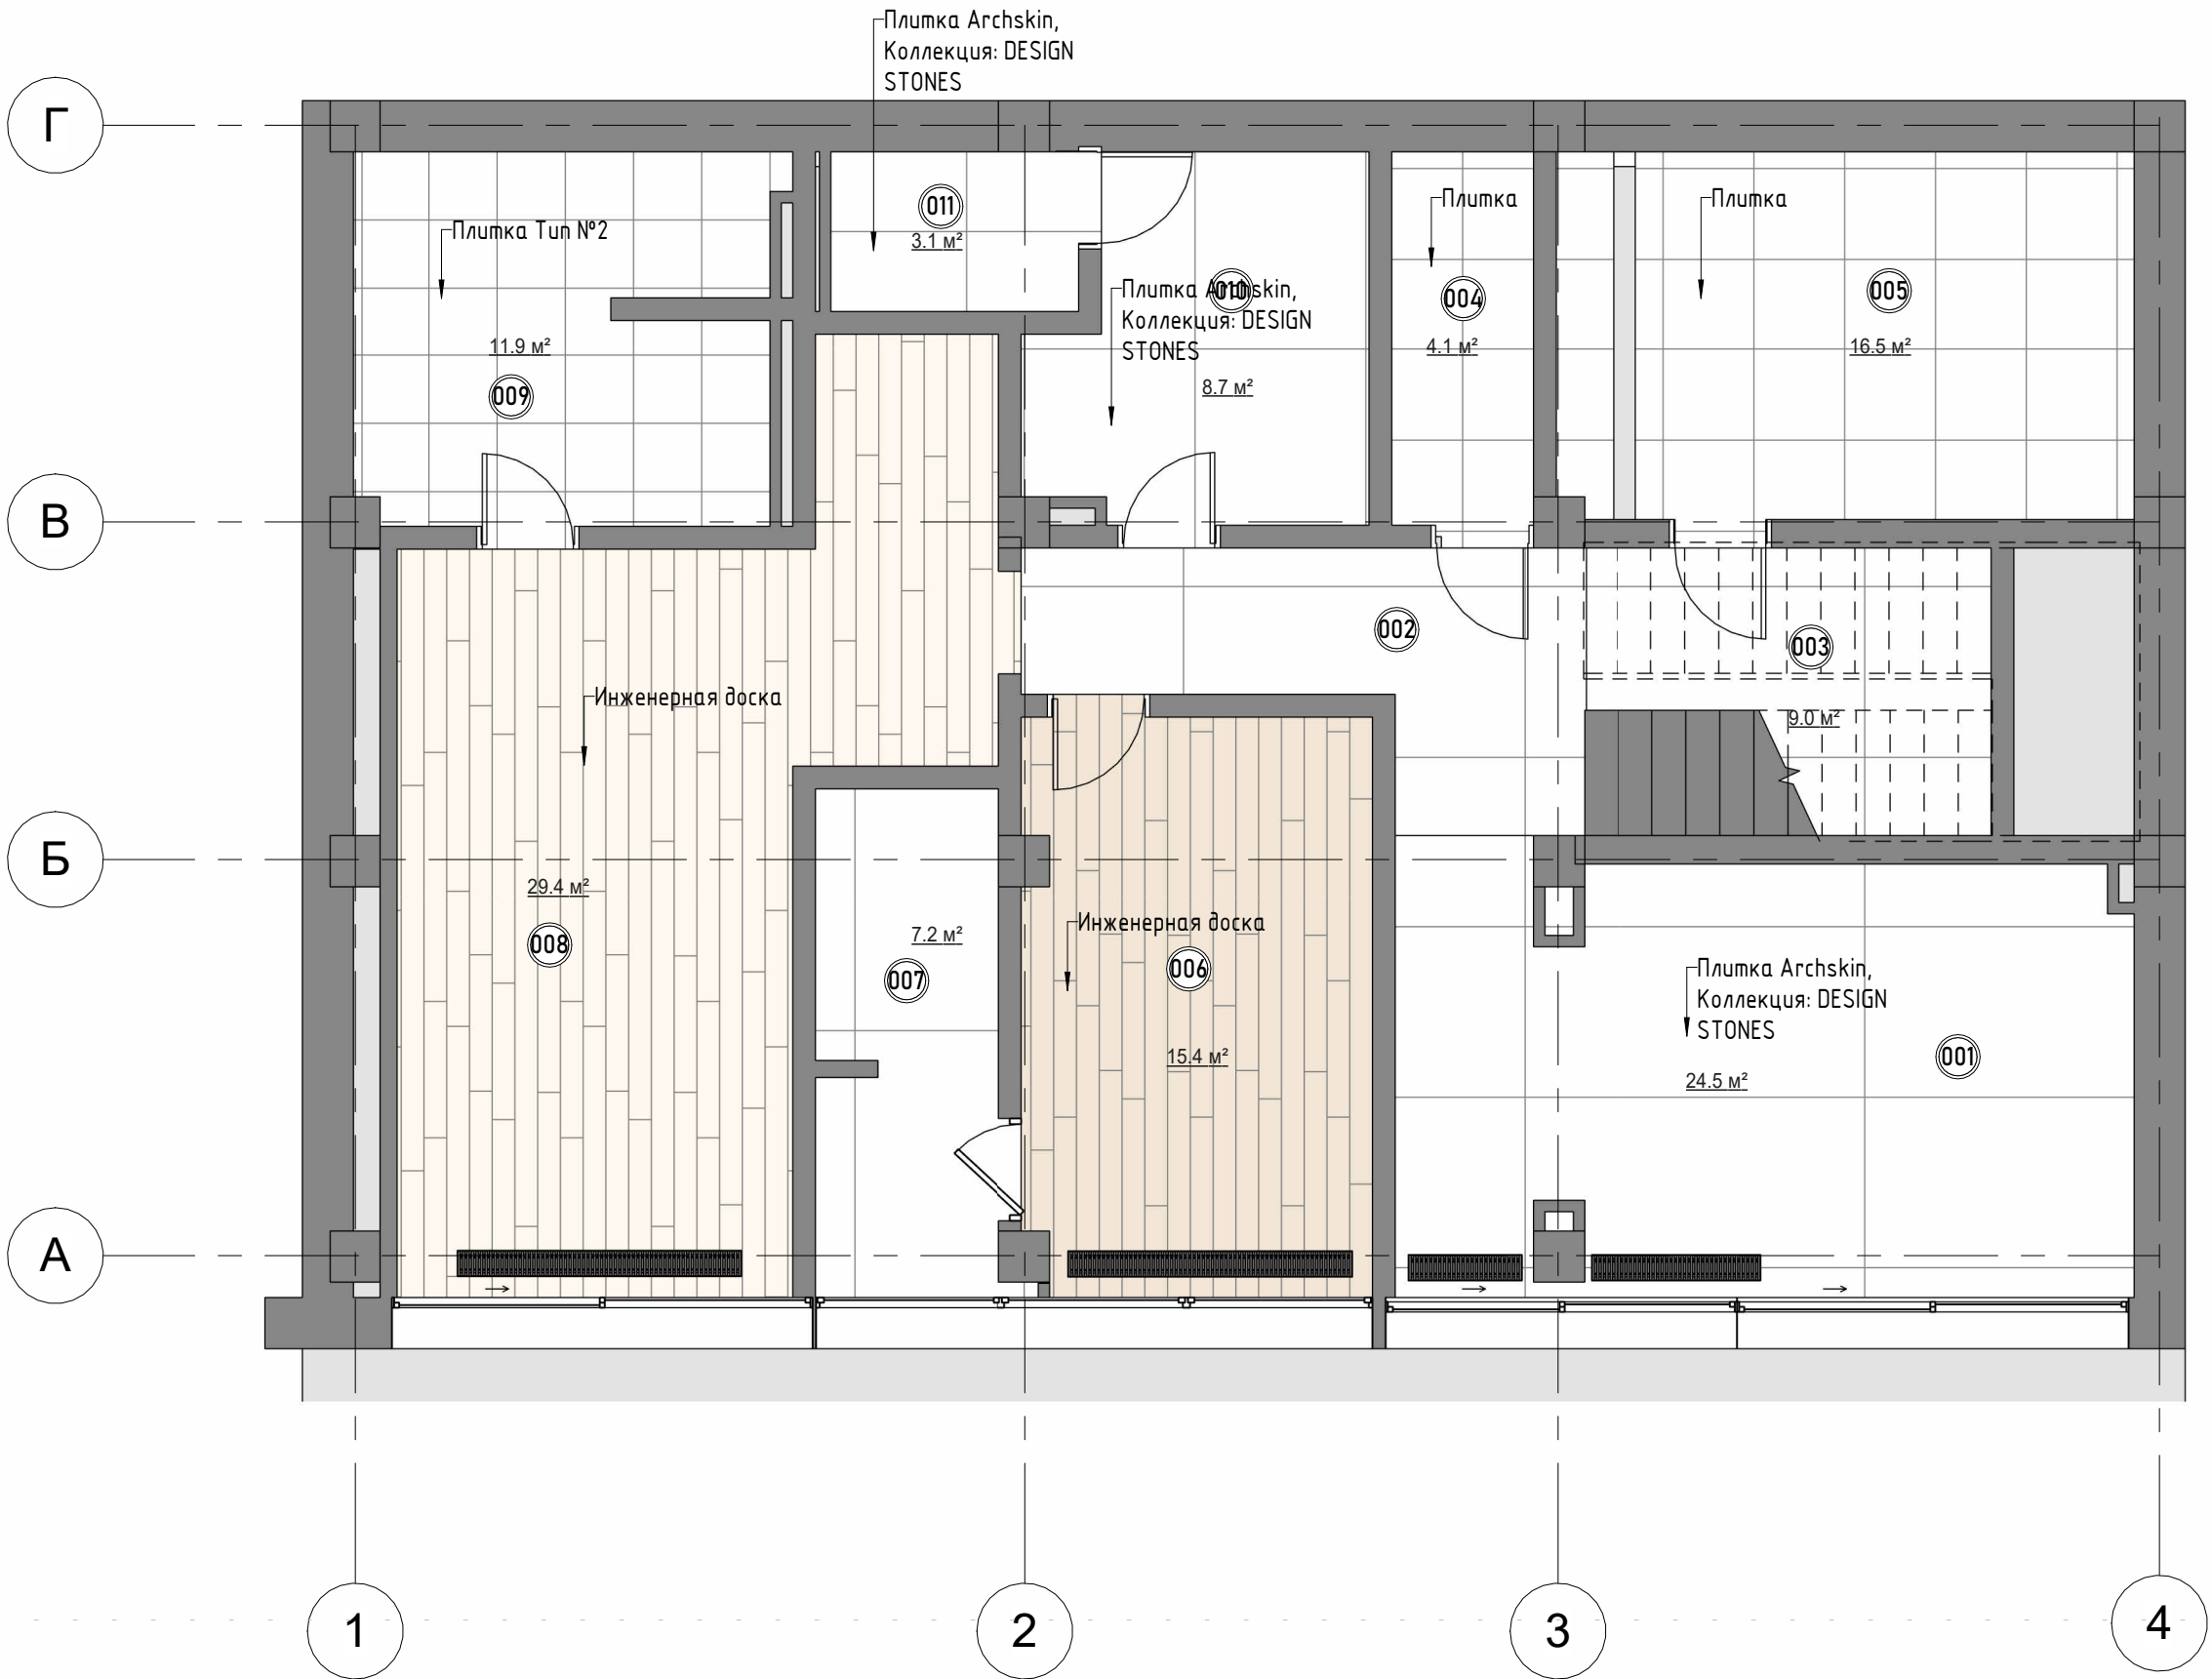


Экспликация помещений 1 этаж

№	Имя	Площадь
101	Гостиная комната	124 м²
102	Кухня	19 м²
103	Лестничный пролет 1	12 м²
104	Санузел 4	4 м²
105	Помещение	3 м²
ИТОГО		164 м²

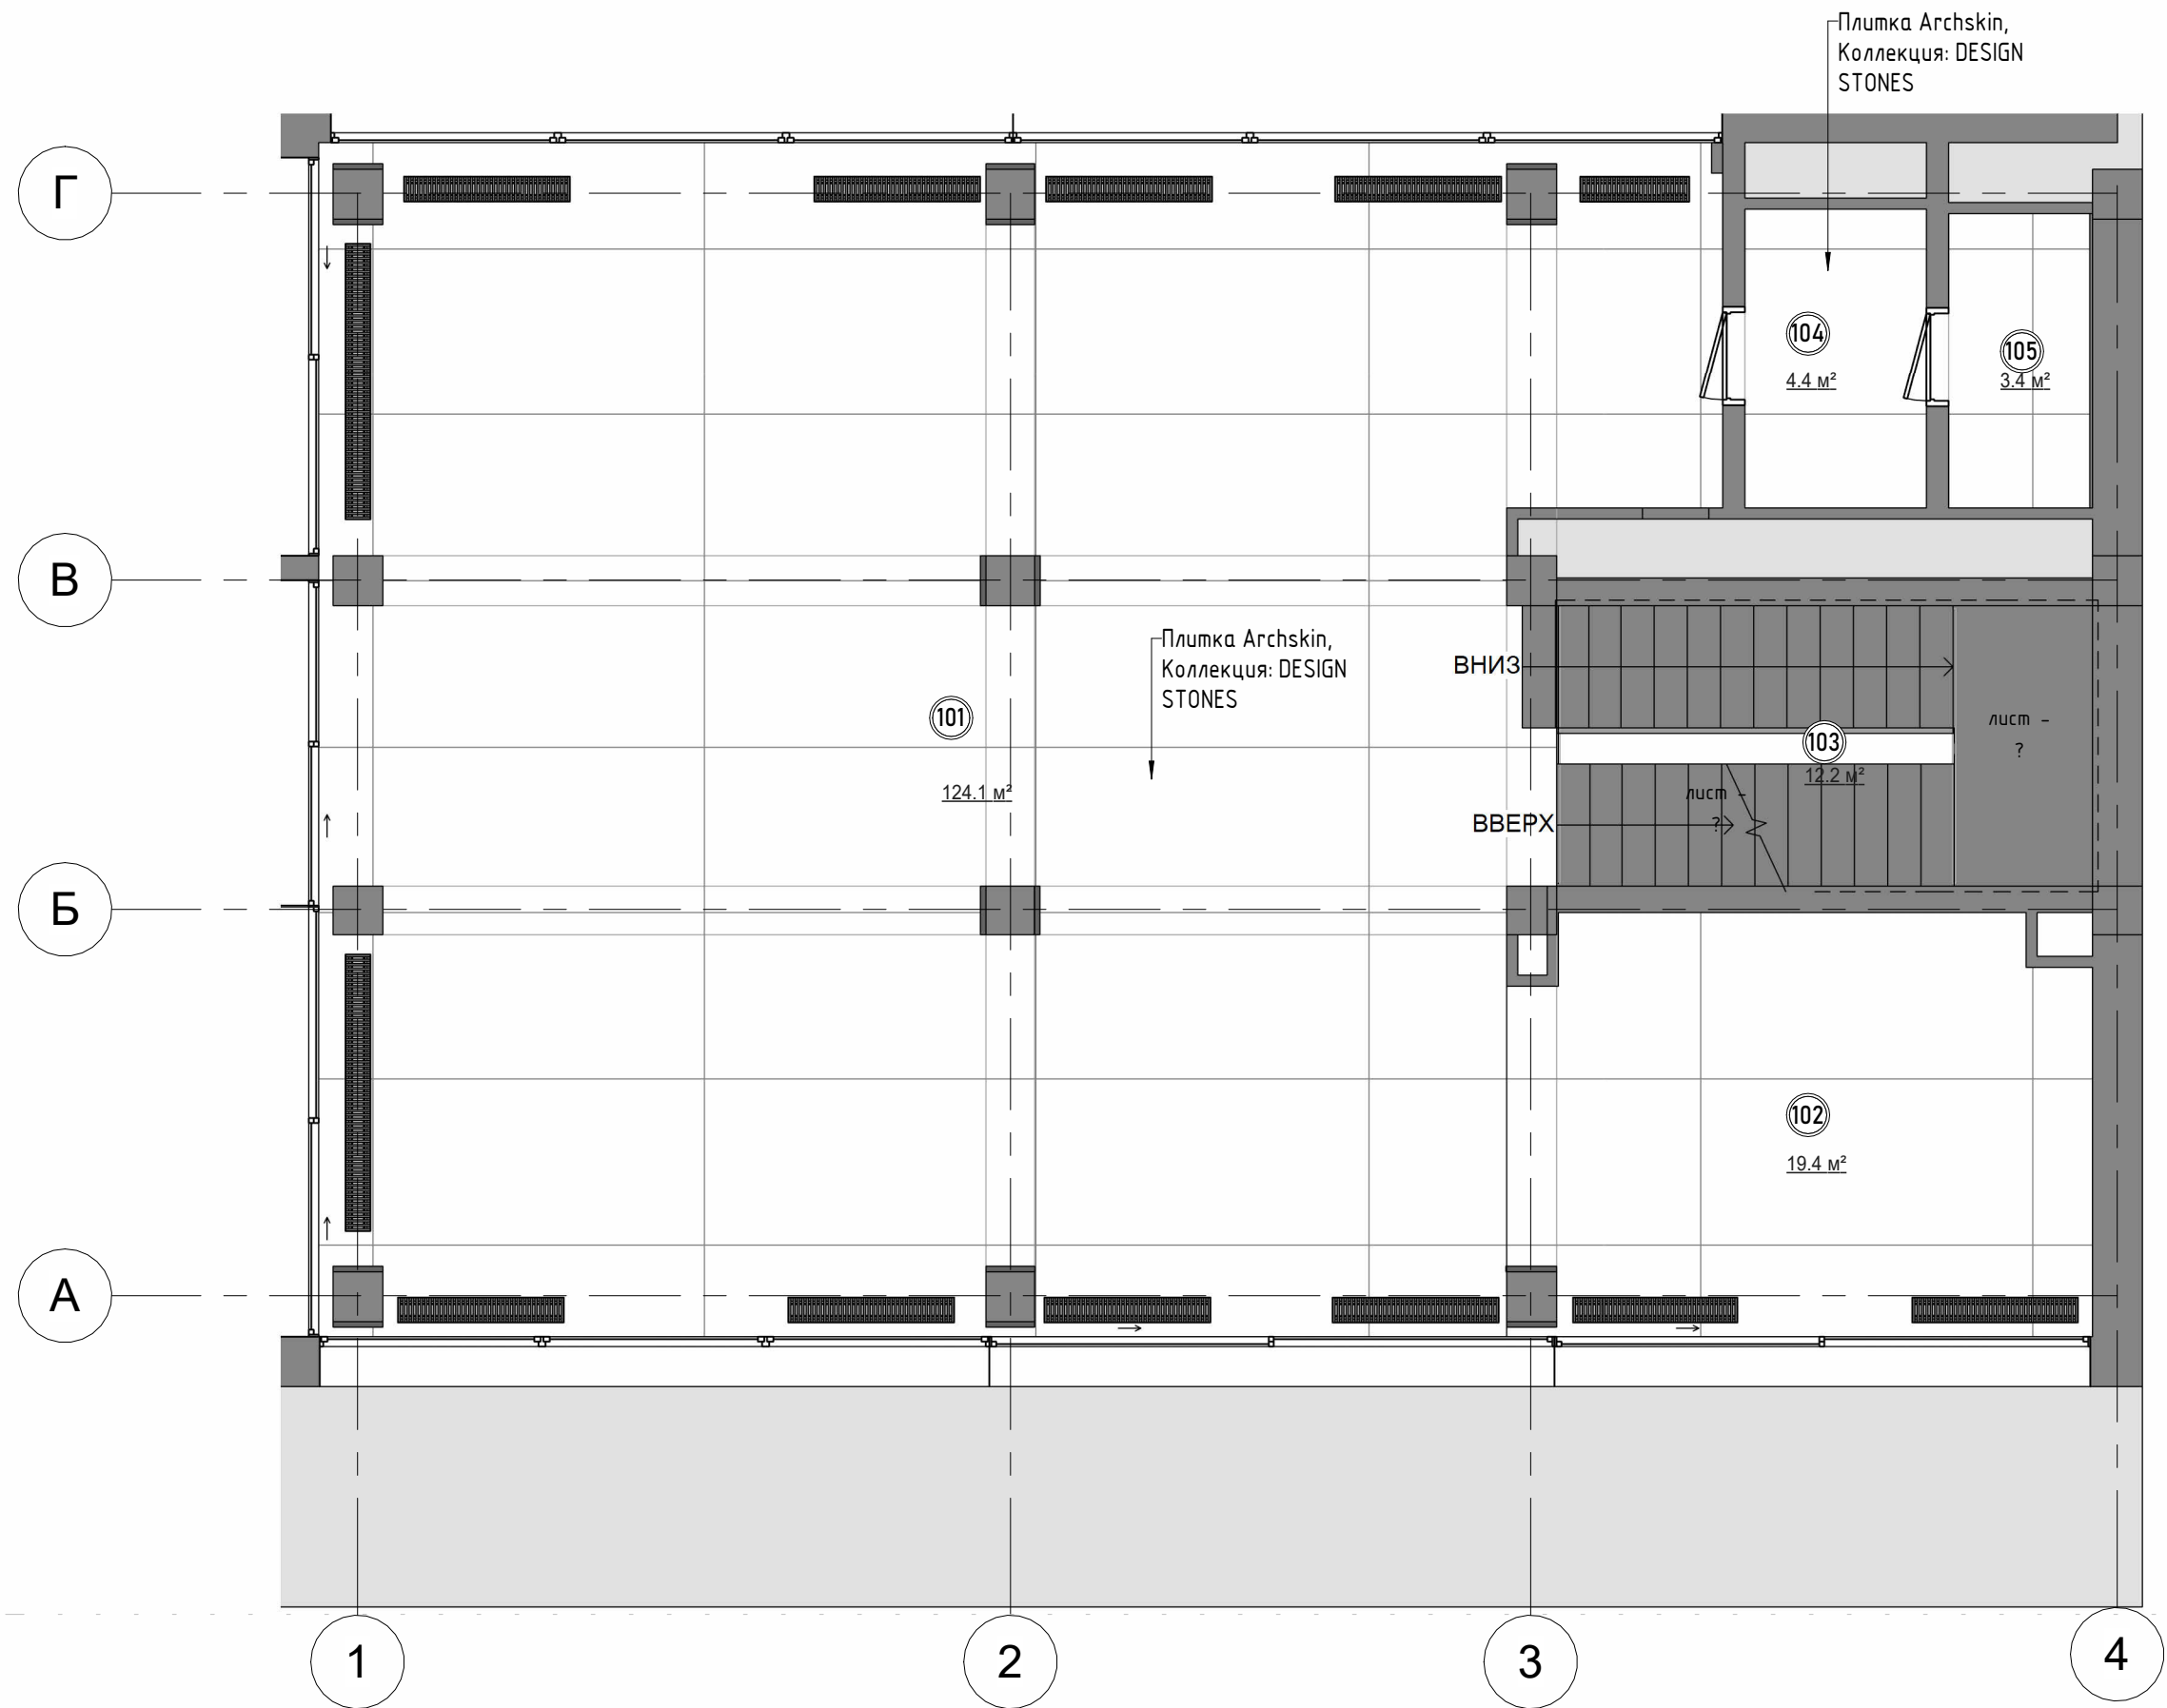


Экспликация помещений 2этаж		
№	Имя	Площадь
201	Помещение	3 м²
202	Коридор 2	14 м²
203	Лестничный пролет 2	12 м²
204	Гостевая комната 3	17 м²
205	Санузел 5	9 м²
206	Санузел 6	13 м²
207	Гостевая комната 4	24 м²
208	Мастер-спальня	39 м²
209	Мастер С/У	18 м²
210	Гардероб	12 м²
ИТОГО		160 м²

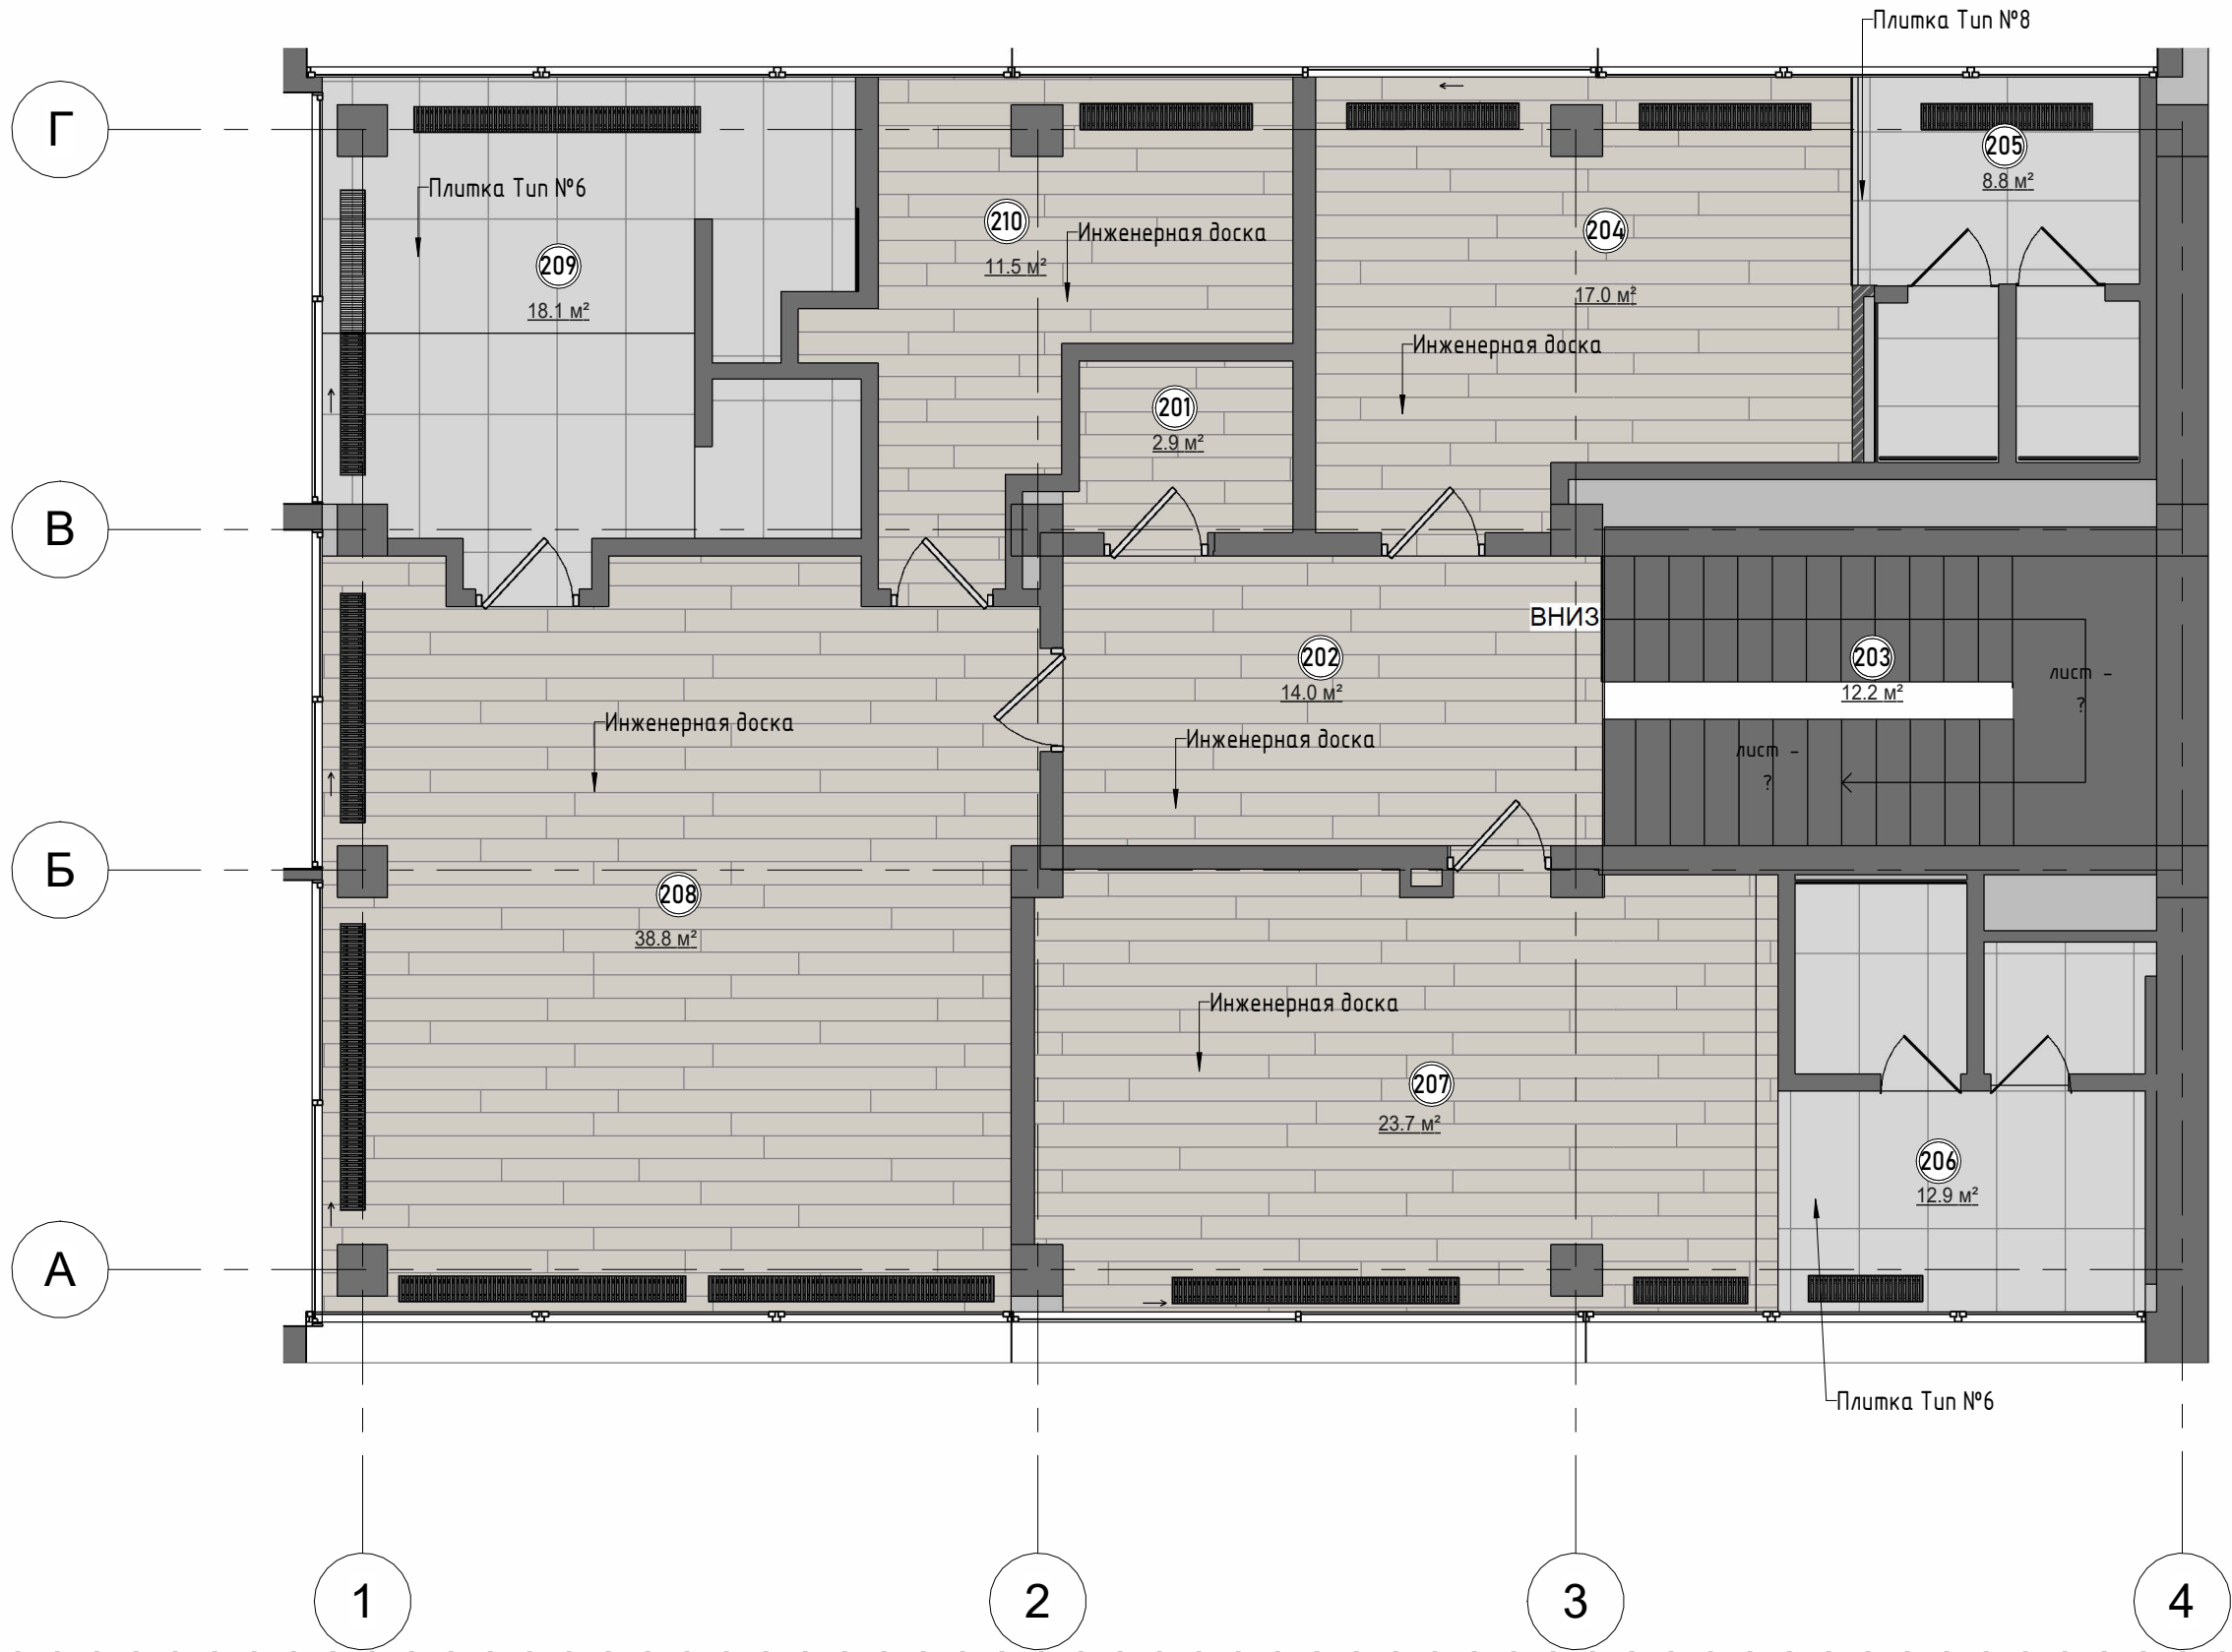

Экспликация помещений 0 этаж

№	Имя	Площадь
001	Прихожая	24 м²
002	Коридор	8 м²
003	Лестничный пролет 0	9 м²
004	Помещение	4 м²
005	Помещение	16 м²
006	Гостевая комната 1	15 м²
007	Санузел 1	7 м²
008	Гостевая комната 2	29 м²
009	Санузел 2	12 м²
010	Помещение	9 м²
011	Санузел 3	3 м²
ИТОГО		138 м²

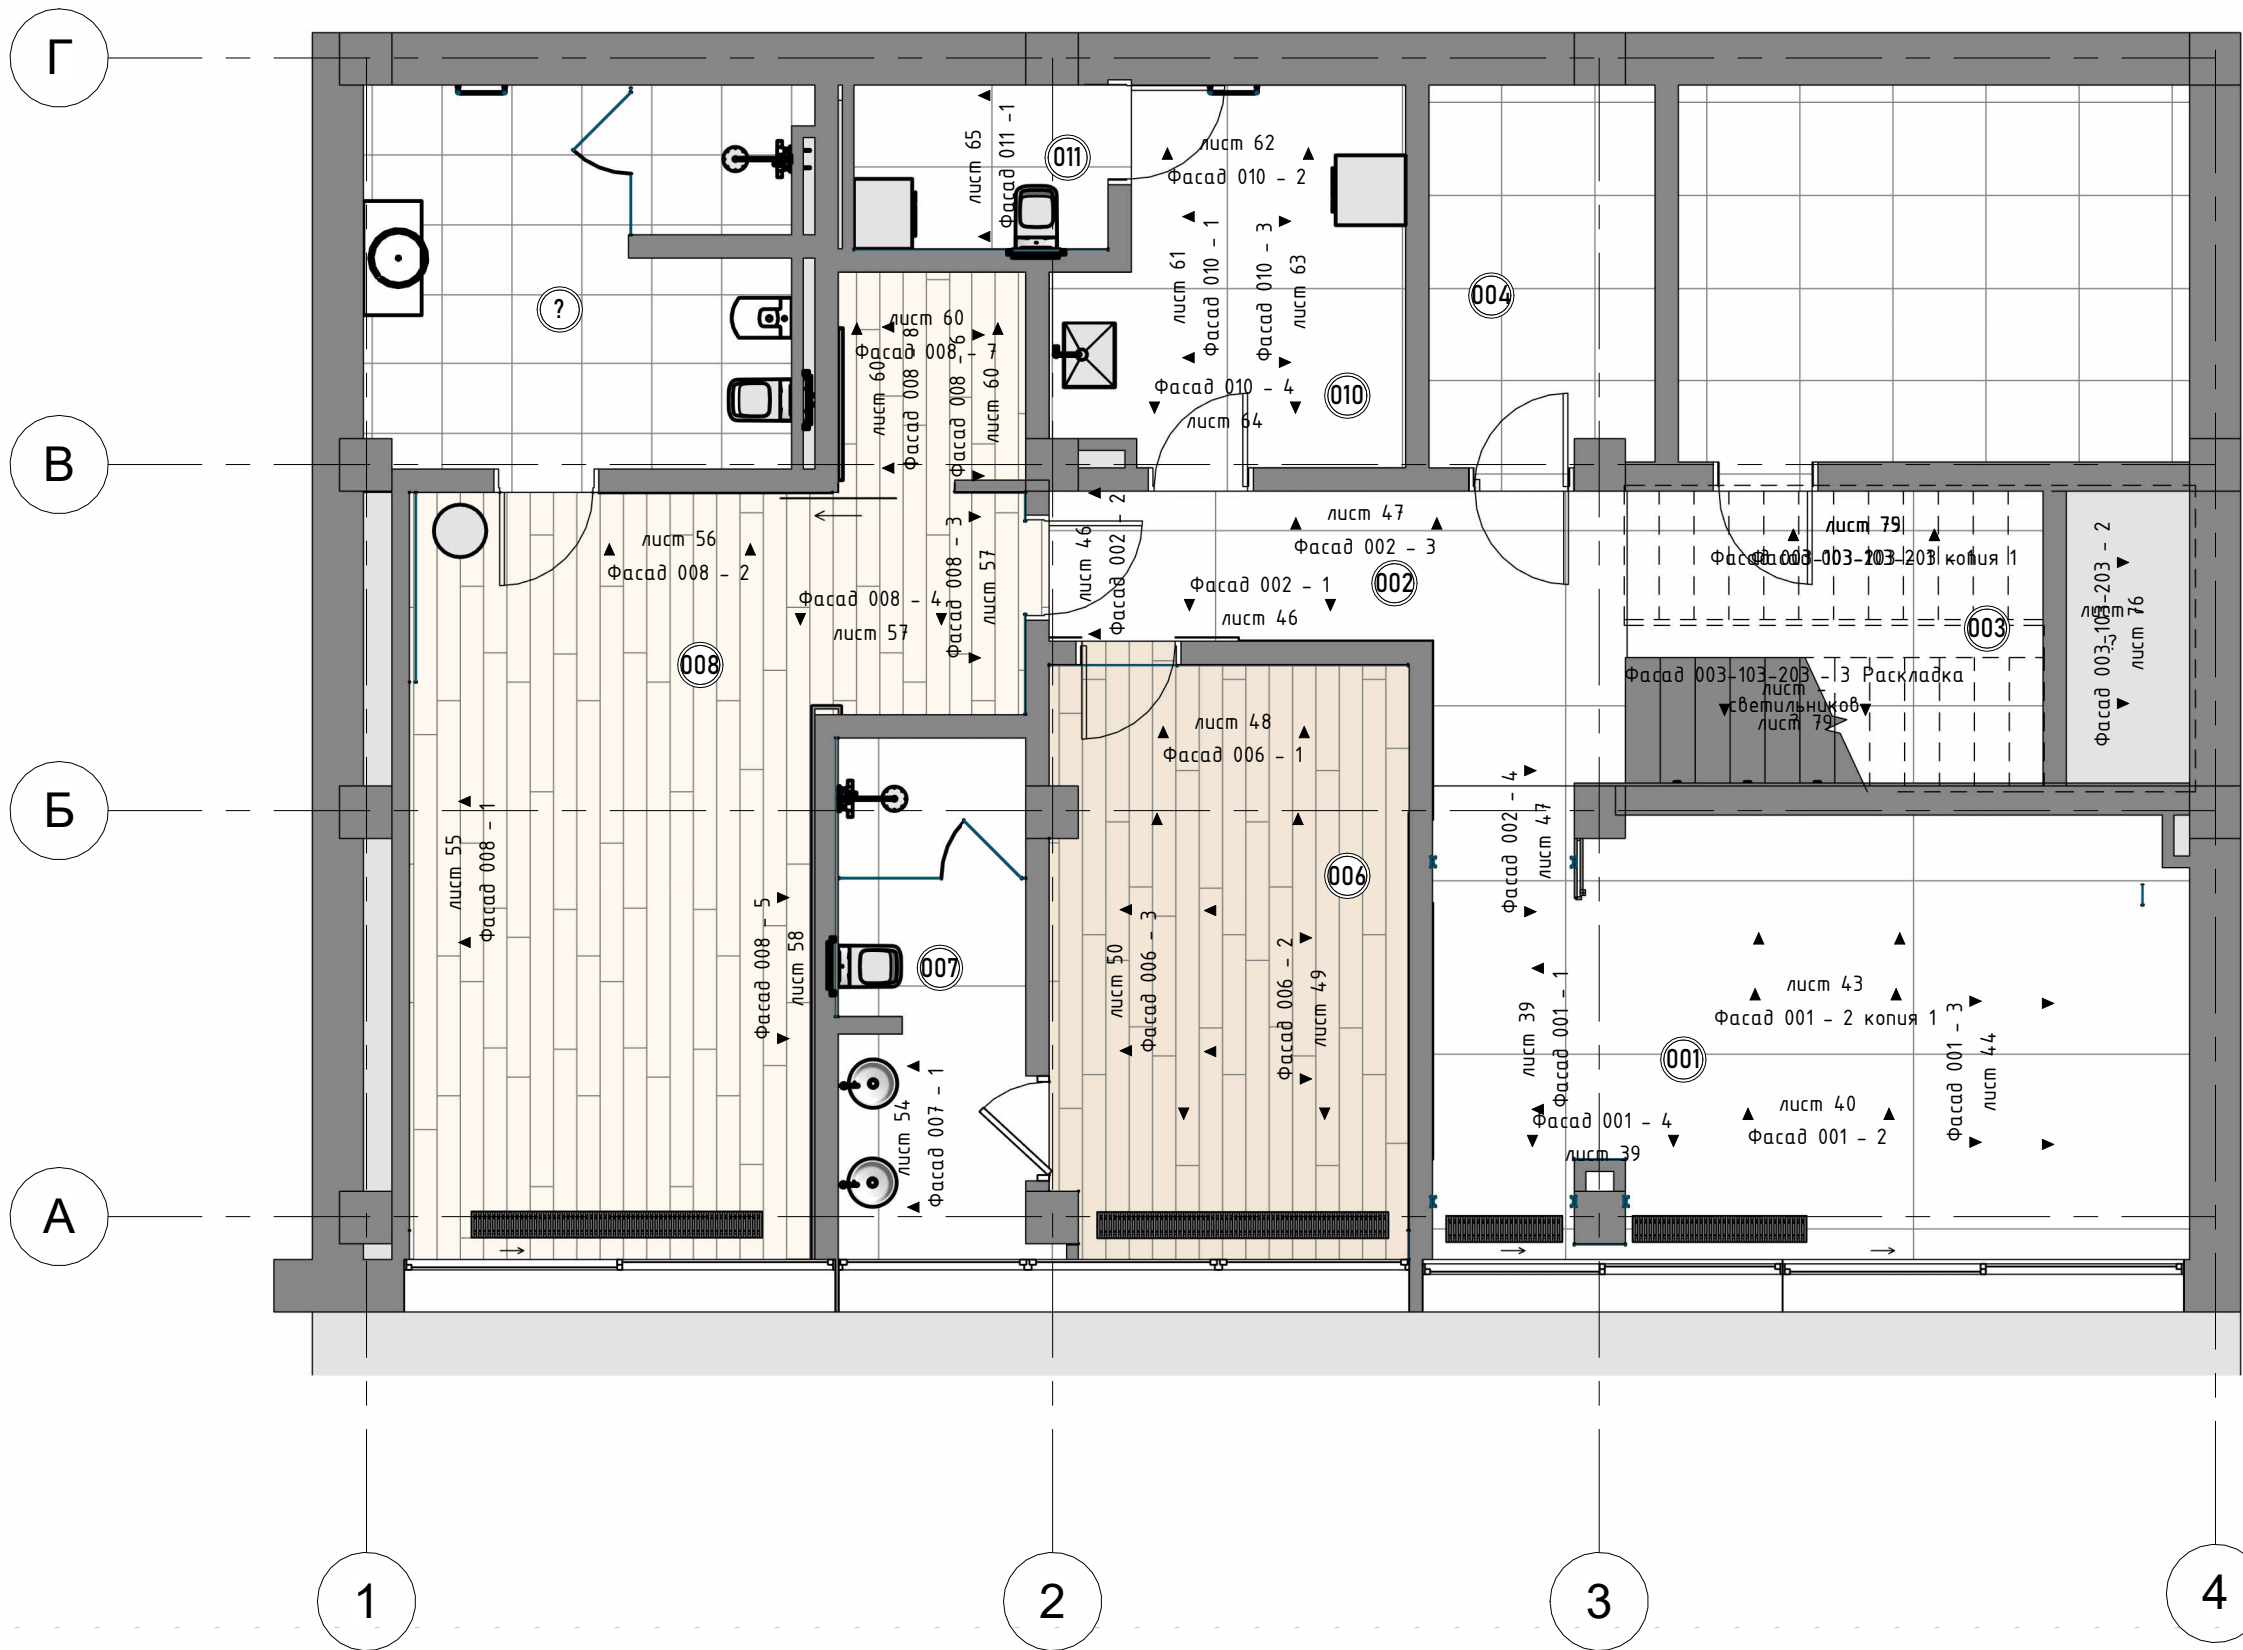


Экспликация помещений 1 этаж		
№	Имя	Площадь
101	Гостиная комната	124 м²
102	Кухня	19 м²
103	Лестничный пролет 1	12 м²
104	Санузел 4	4 м²
105	Помещение	3 м²
ИТОГО		164 м²






Экспликация помещений 2этаж

№	Имя	Площадь
201	Помещение	3 м²
202	Коридор 2	14 м²
203	Лестничный пролет 2	12 м²
204	Гостевая комната 3	17 м²
205	Санузел 5	9 м²
206	Санузел 6	13 м²
207	Гостевая комната 4	24 м²
208	Мастер-спальня	39 м²
209	Мастер С/У	18 м²
210	Гардероб	12 м²
ИТОГО		160 м²

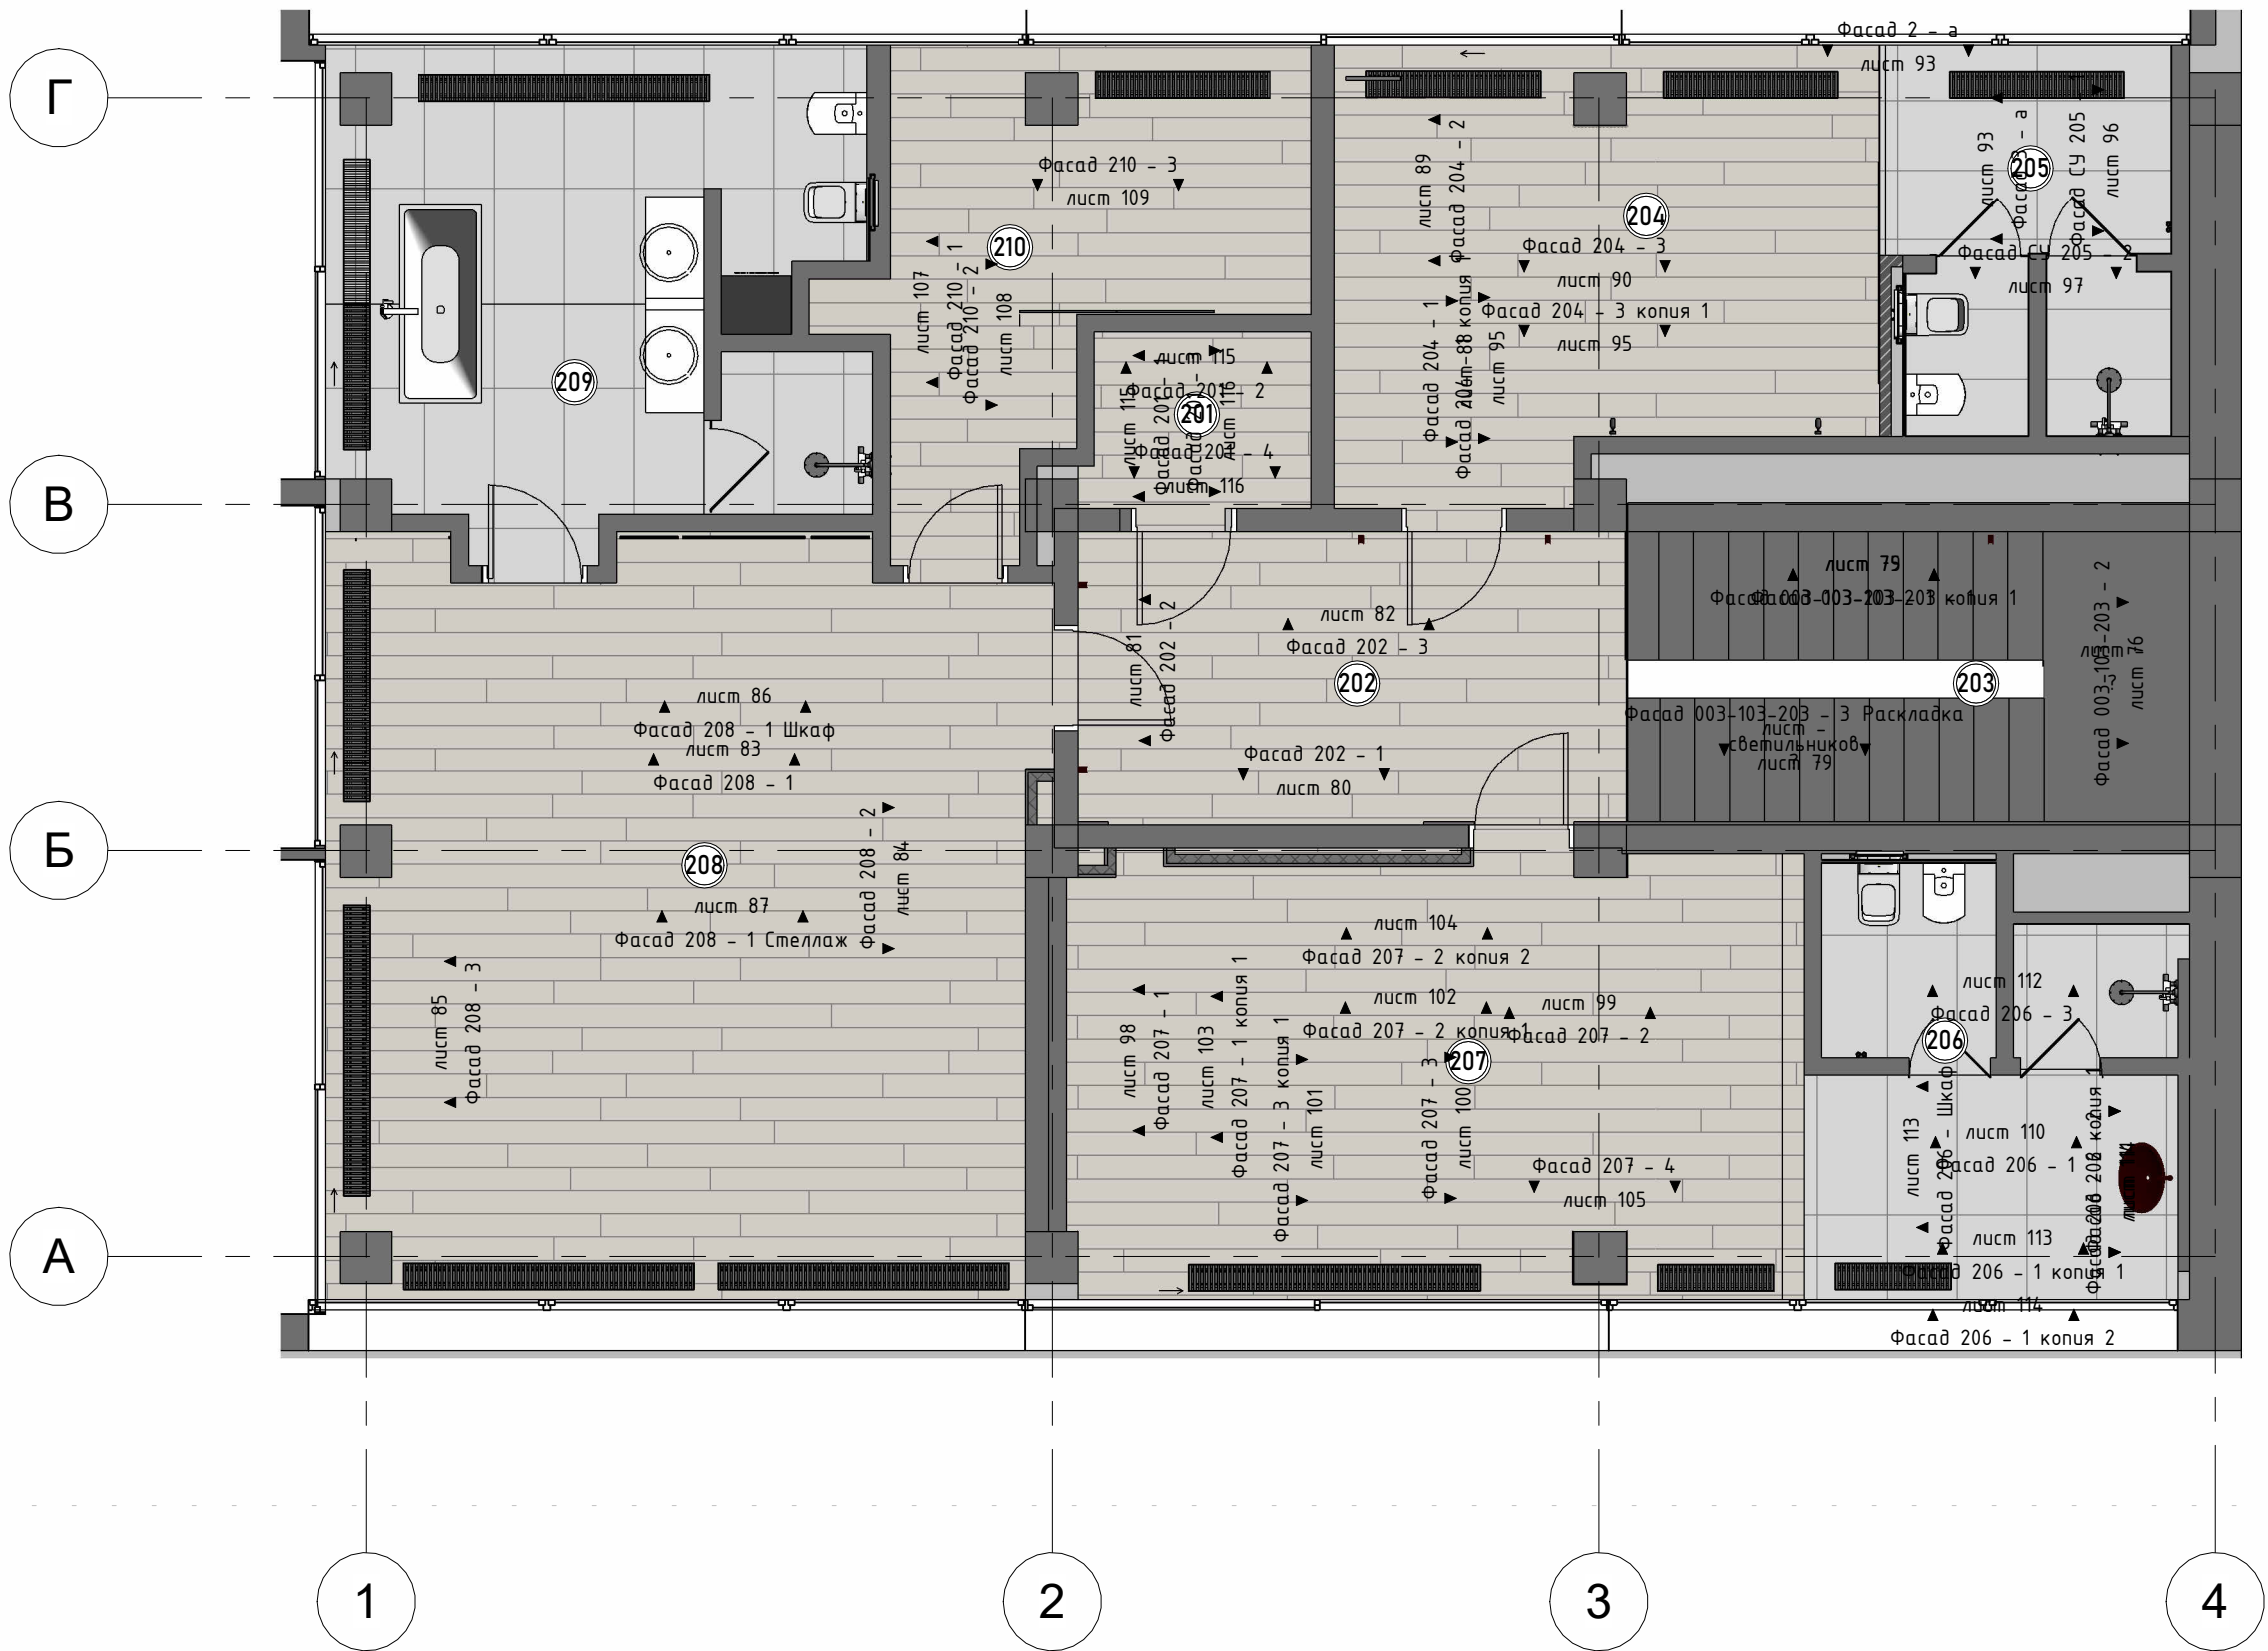



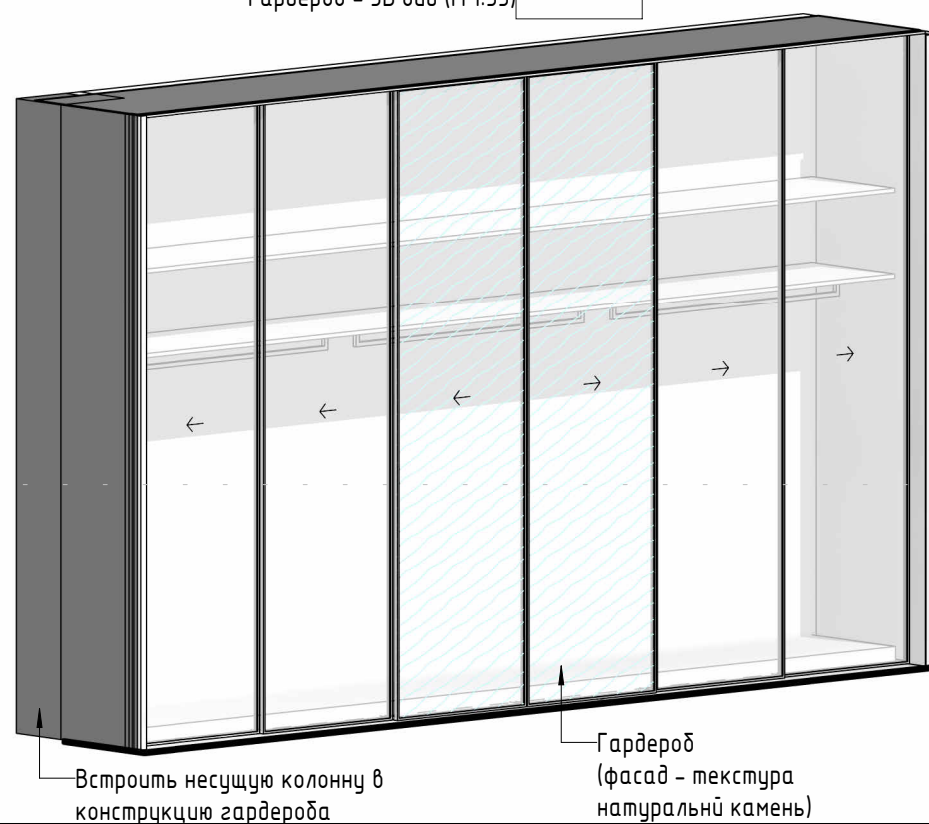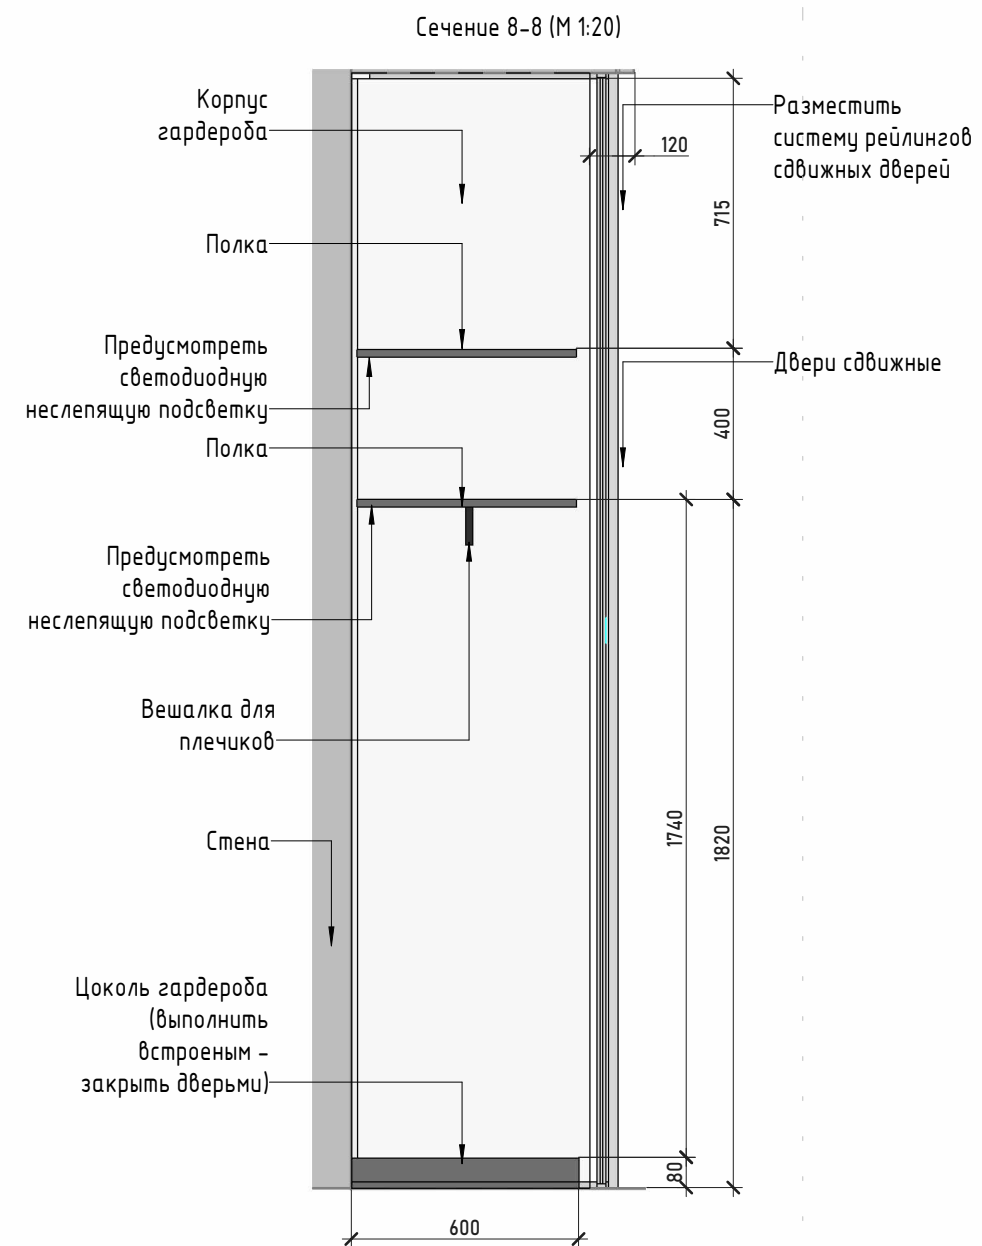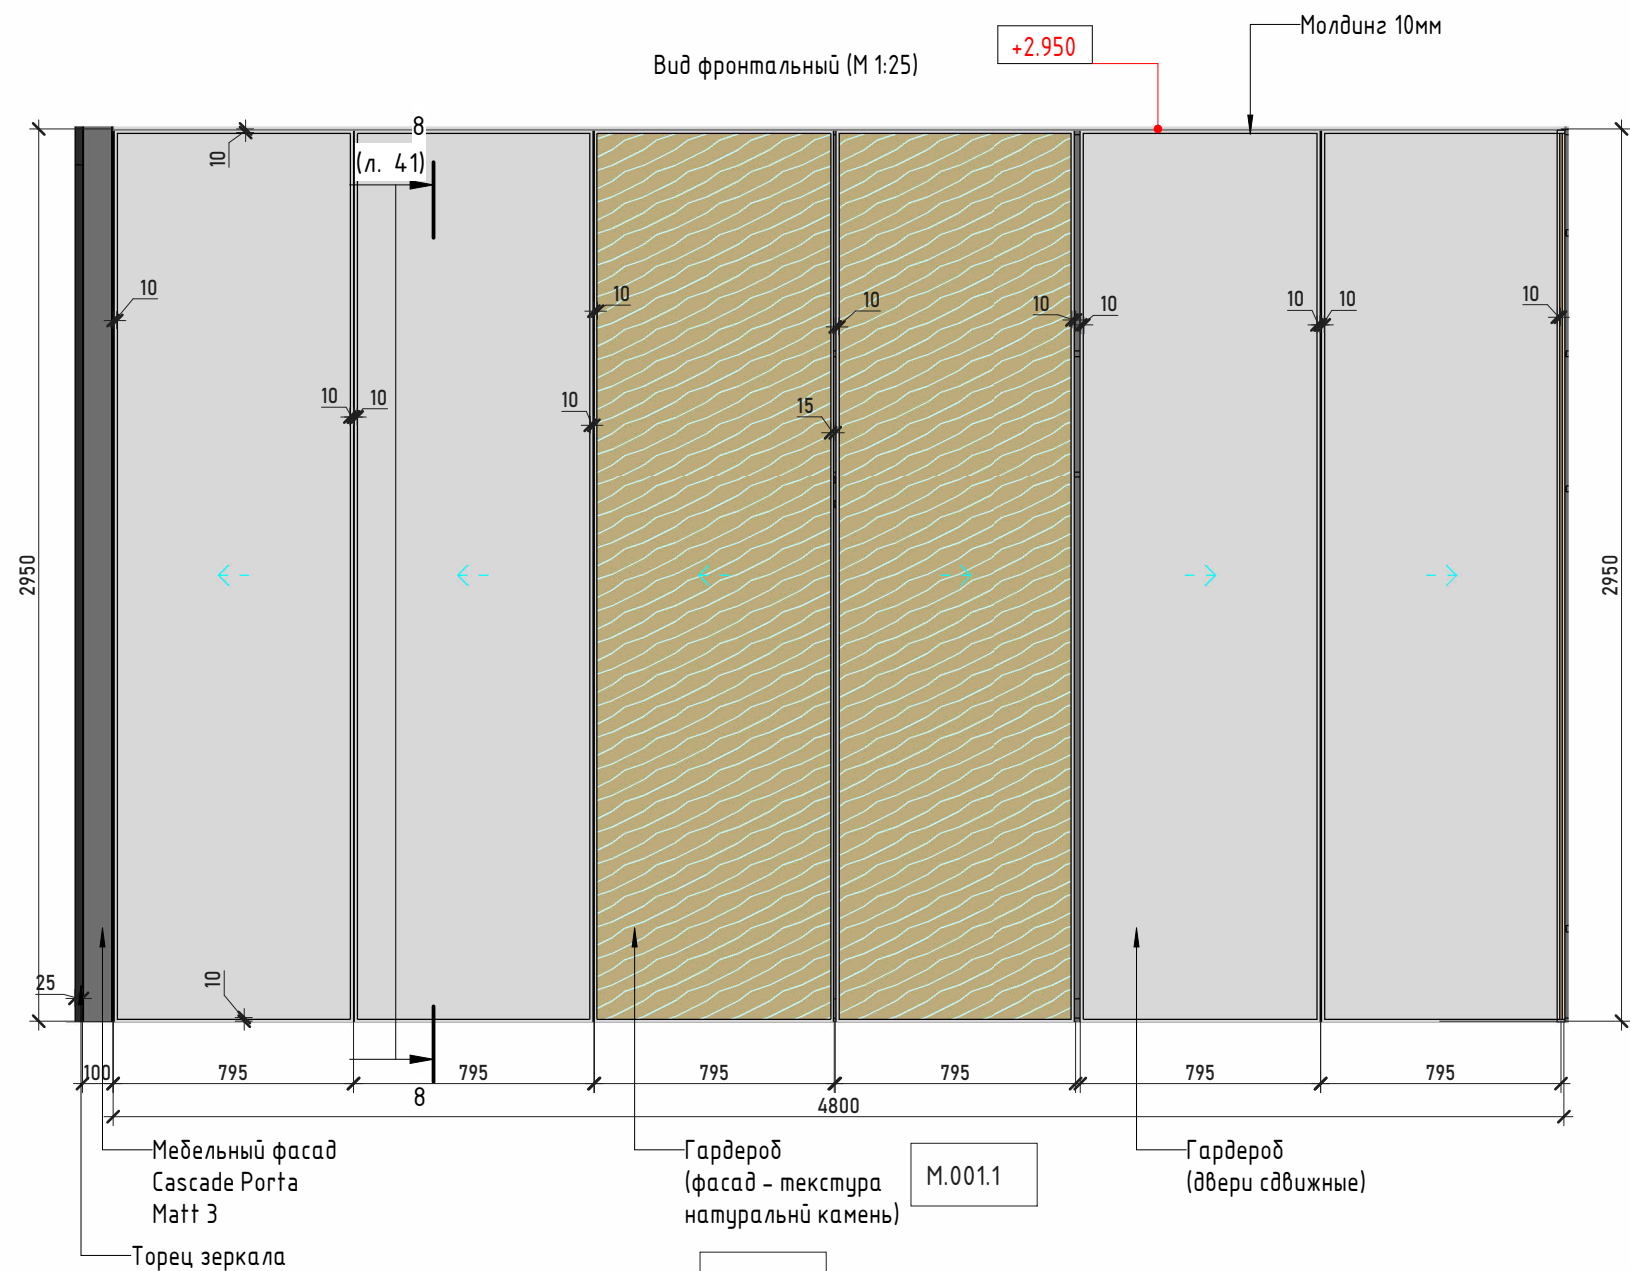


Указанные размеры являются рекомендательными.
Итоговые размеры определить изготовителю мебели, по факту чистовых размеров помещения. Итоговые технологические чертежи фирмы изготовителя согласовать с дизайнером и пользователем

Примечание:

1. Количество материалов посчитано в "Спецификации отделки".
2. Смотреть совместно с планами мебели и
3. Все развертки по мебели разработаны условно и являются заданием для подрядчиков.
4. Опорные балки монтировать в стену


Адрес: Адрес
Разработал: Пейков

Прихожая 001 Гардероб

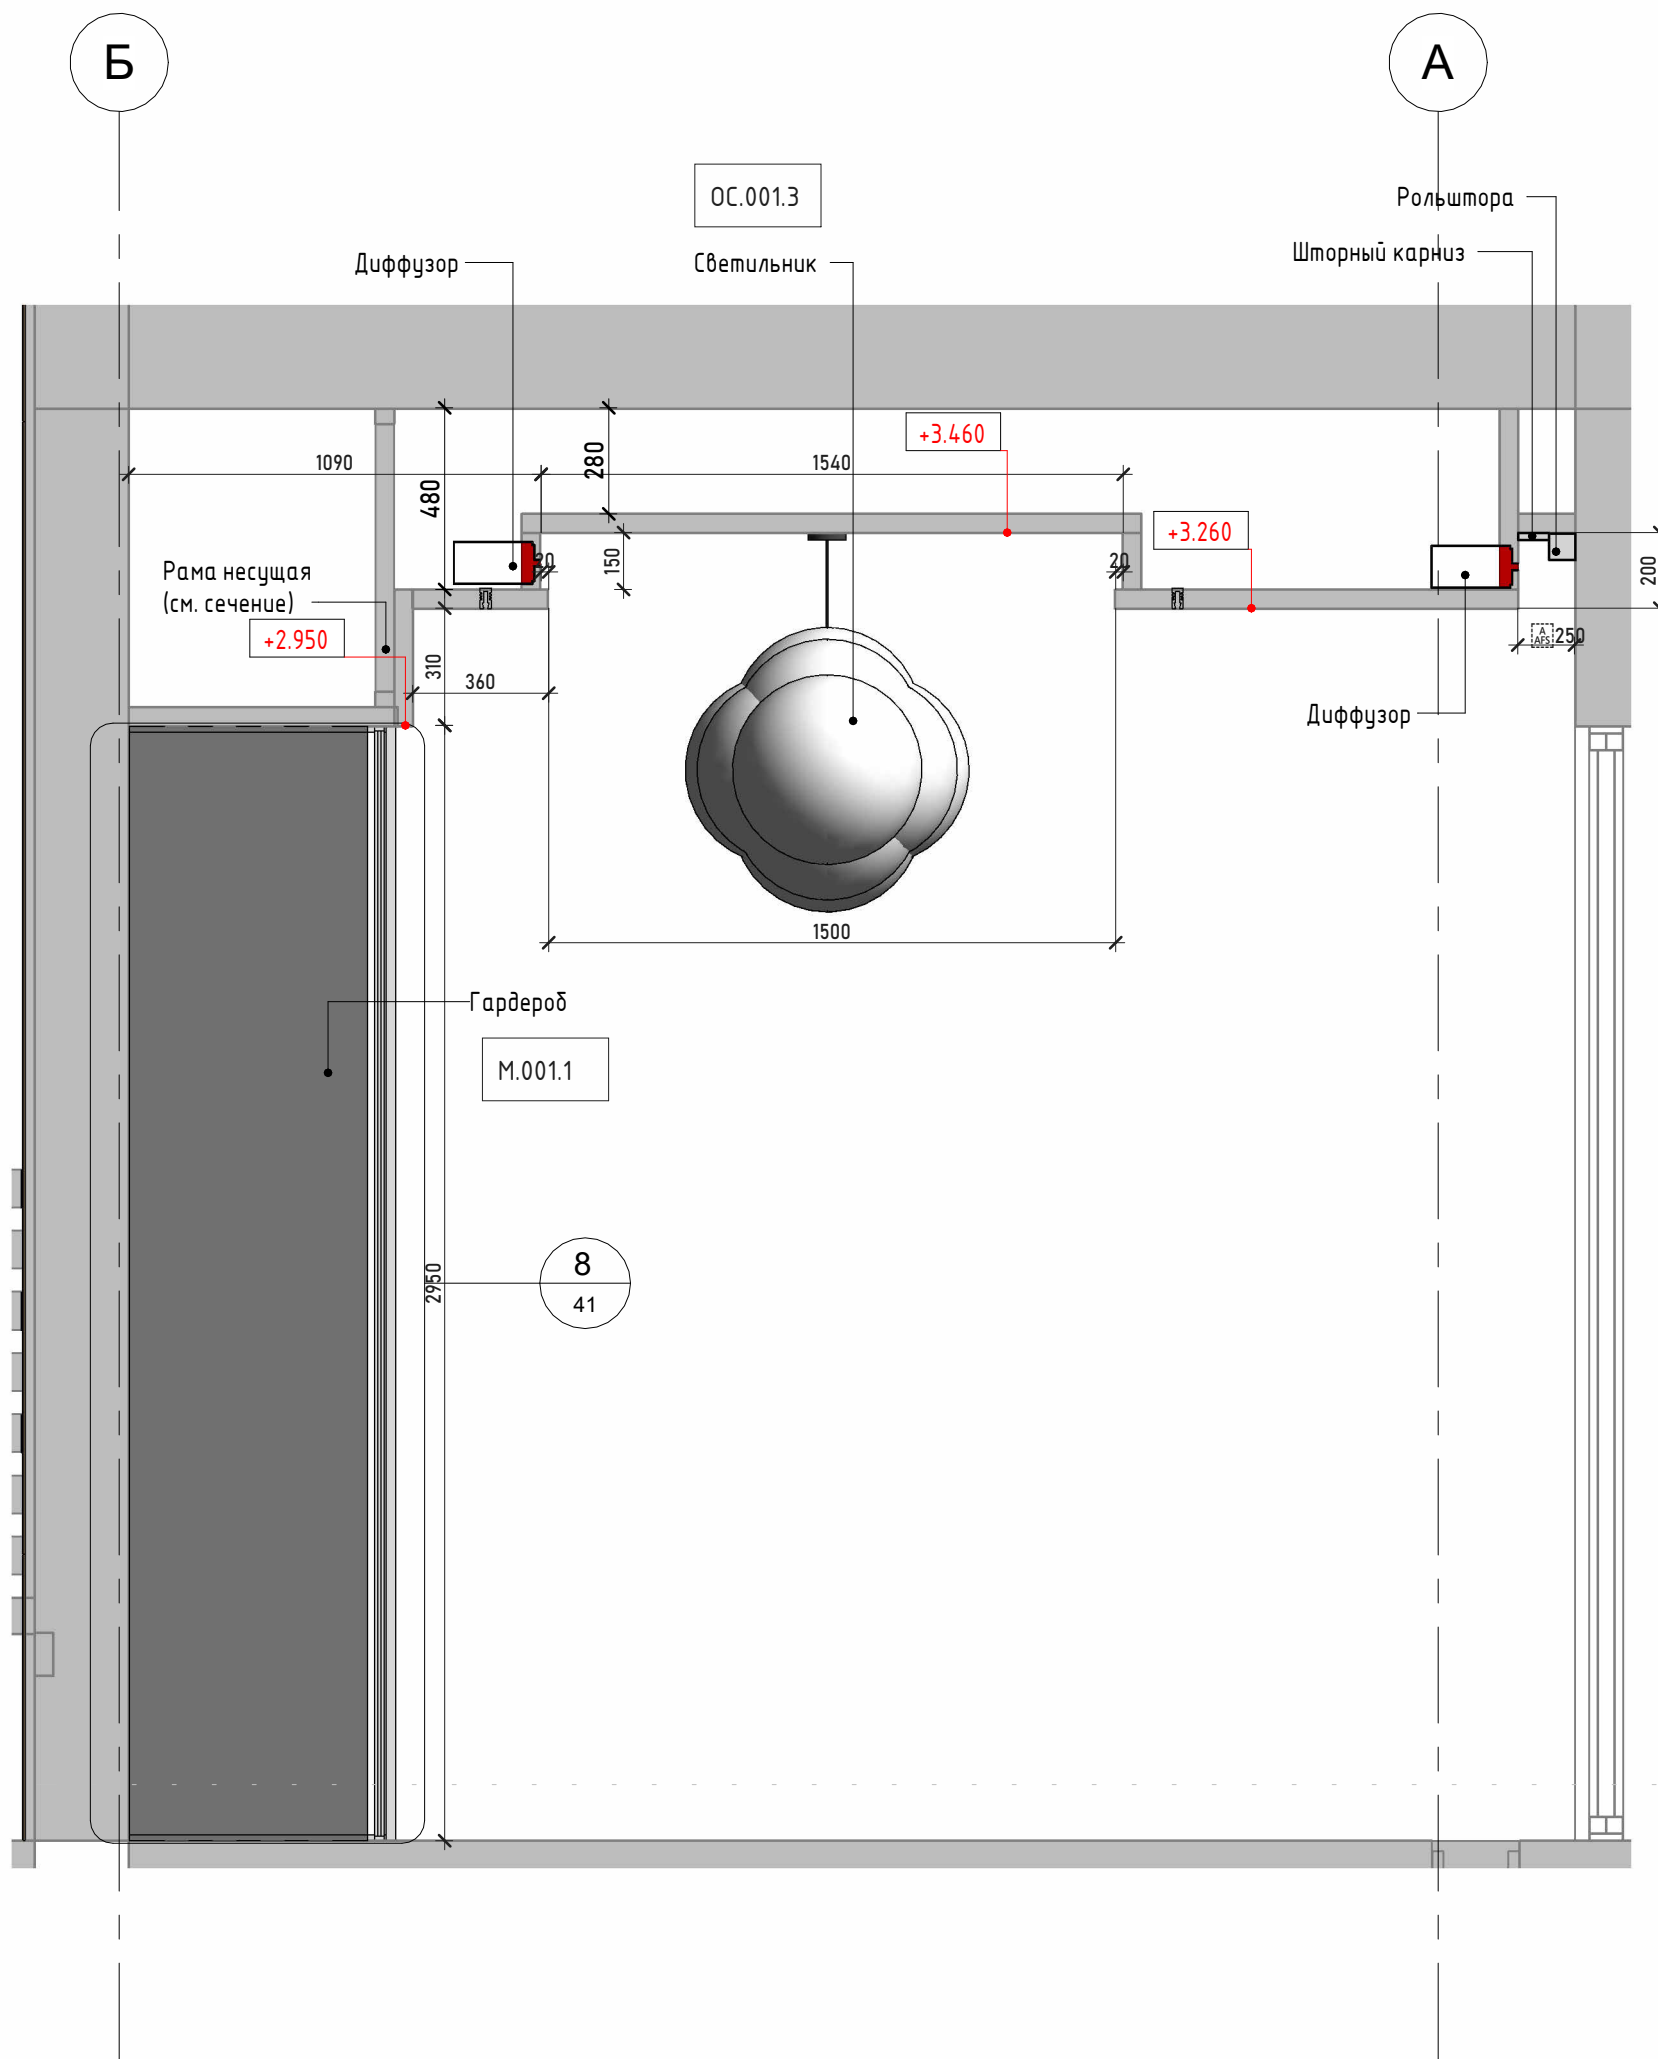

Условные обозначения:


- ОС1 - Маркировки
- Отделка стен
- МДФ шпонированный
- Зеркало
- Открытие фасадов

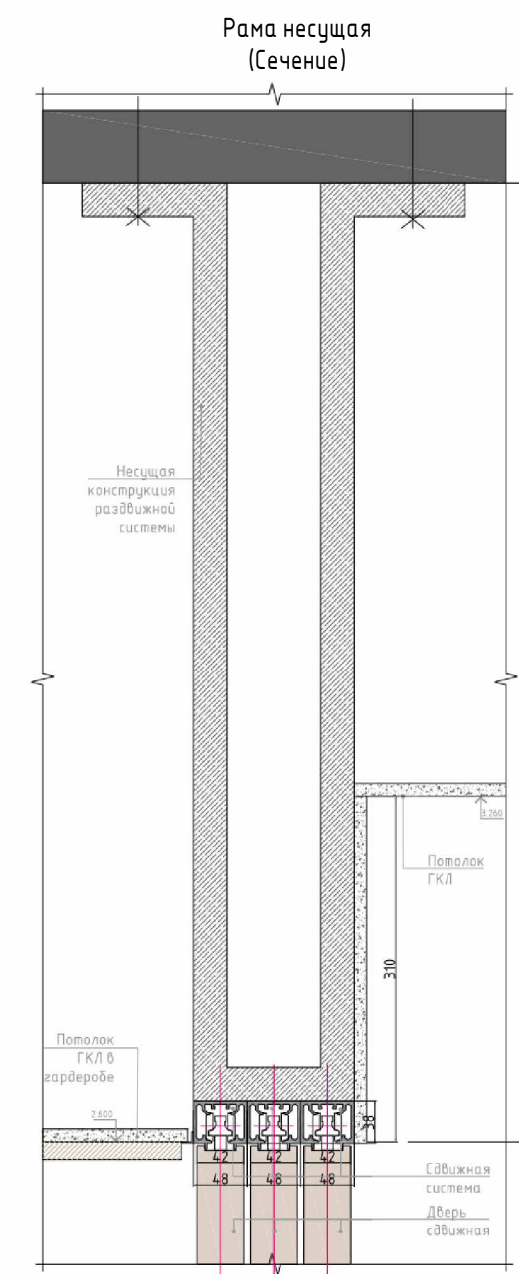


Указанные размеры являются рекомендательными. Итоговые размеры определить изготовителю мебели, по факту чистовых размеров помещения. Итоговые технологические чертежи фирмы изготовителя согласовать с дизайнером и пользователем

Примечание:

1. Количество материалов посчитано в "Спецификации отделки".
2. Смотреть совместно с планами мебели и
3. Все развертки по мебели разработаны условно и являются заданием для подрядчиков.
4. Опорные балки монтировать в стену

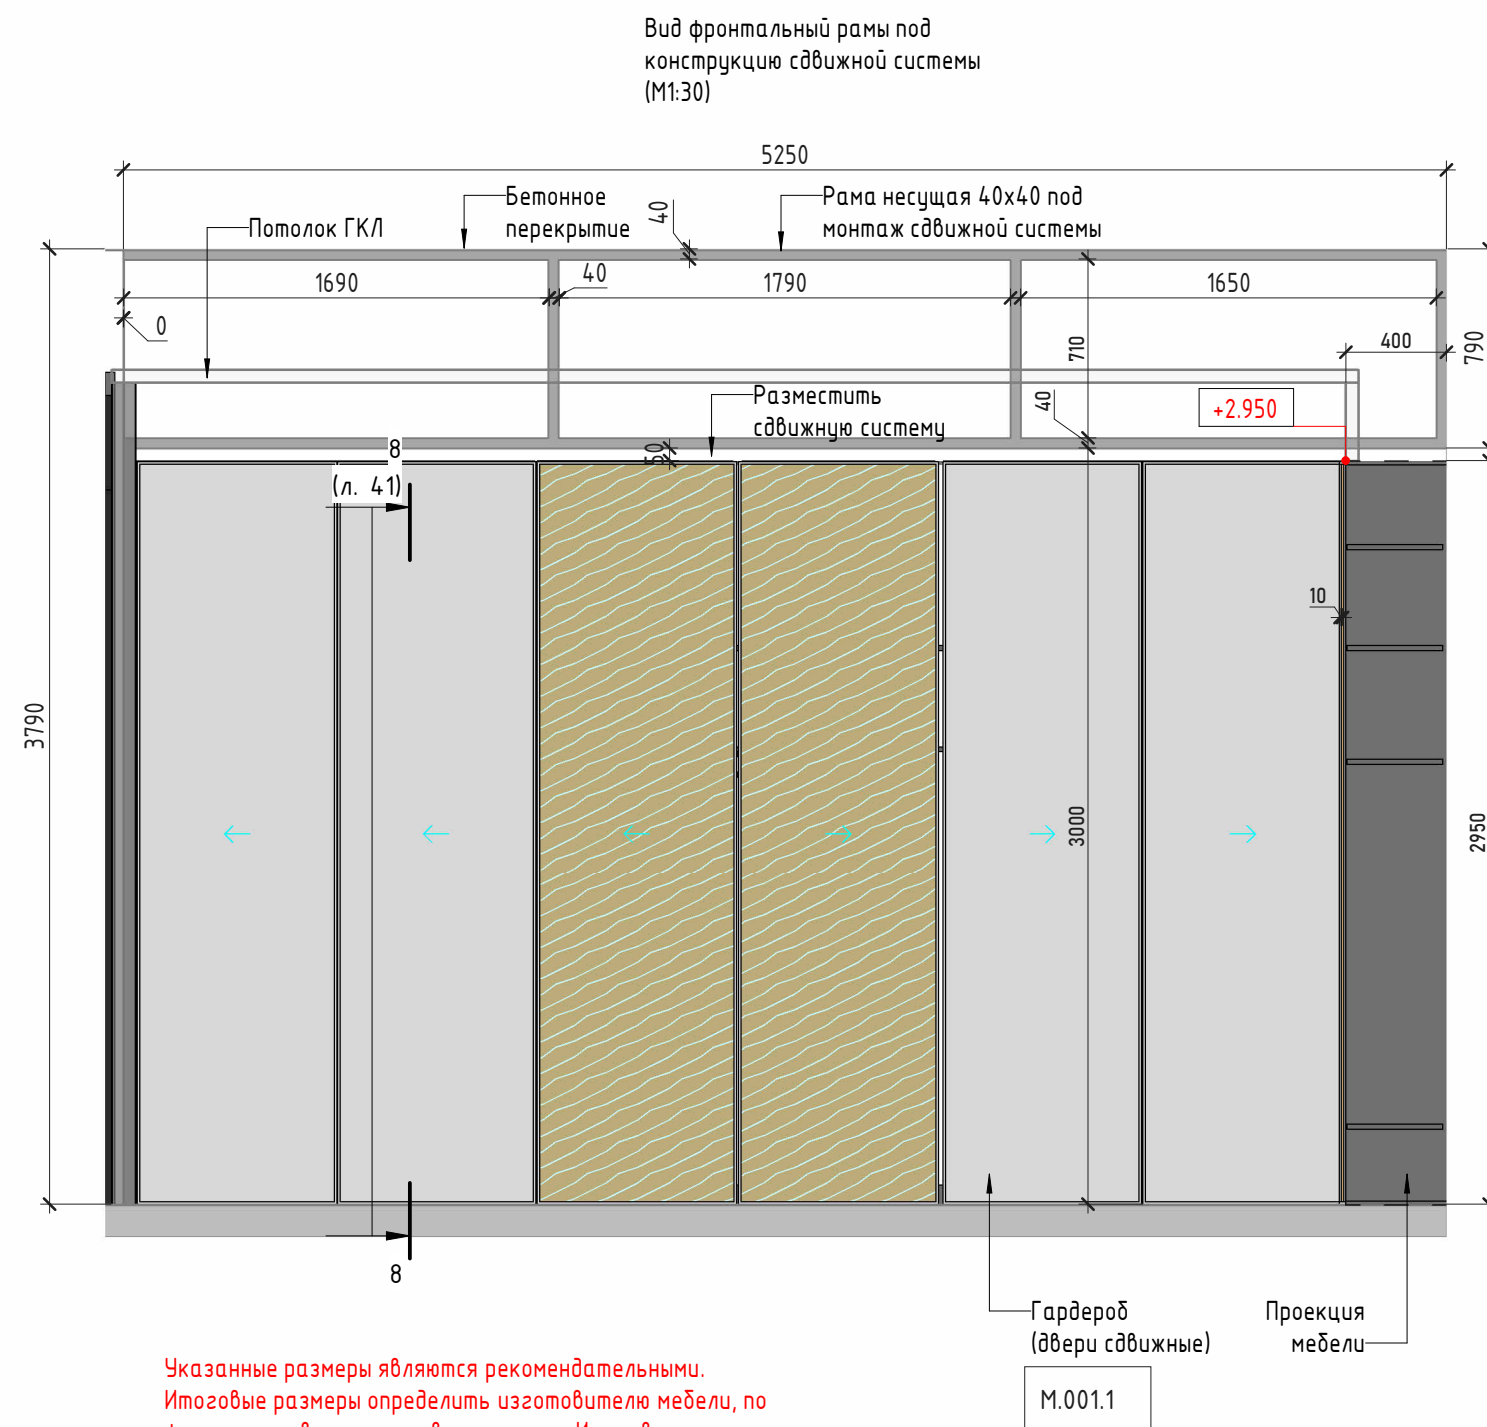


Указанные размеры являются рекомендательными. Итоговые размеры определить изготовителю мебели, по факту чистовых размеров помещения. Итоговые технологические чертежи фирмы изготовителя согласовать с дизайнером и пользователем

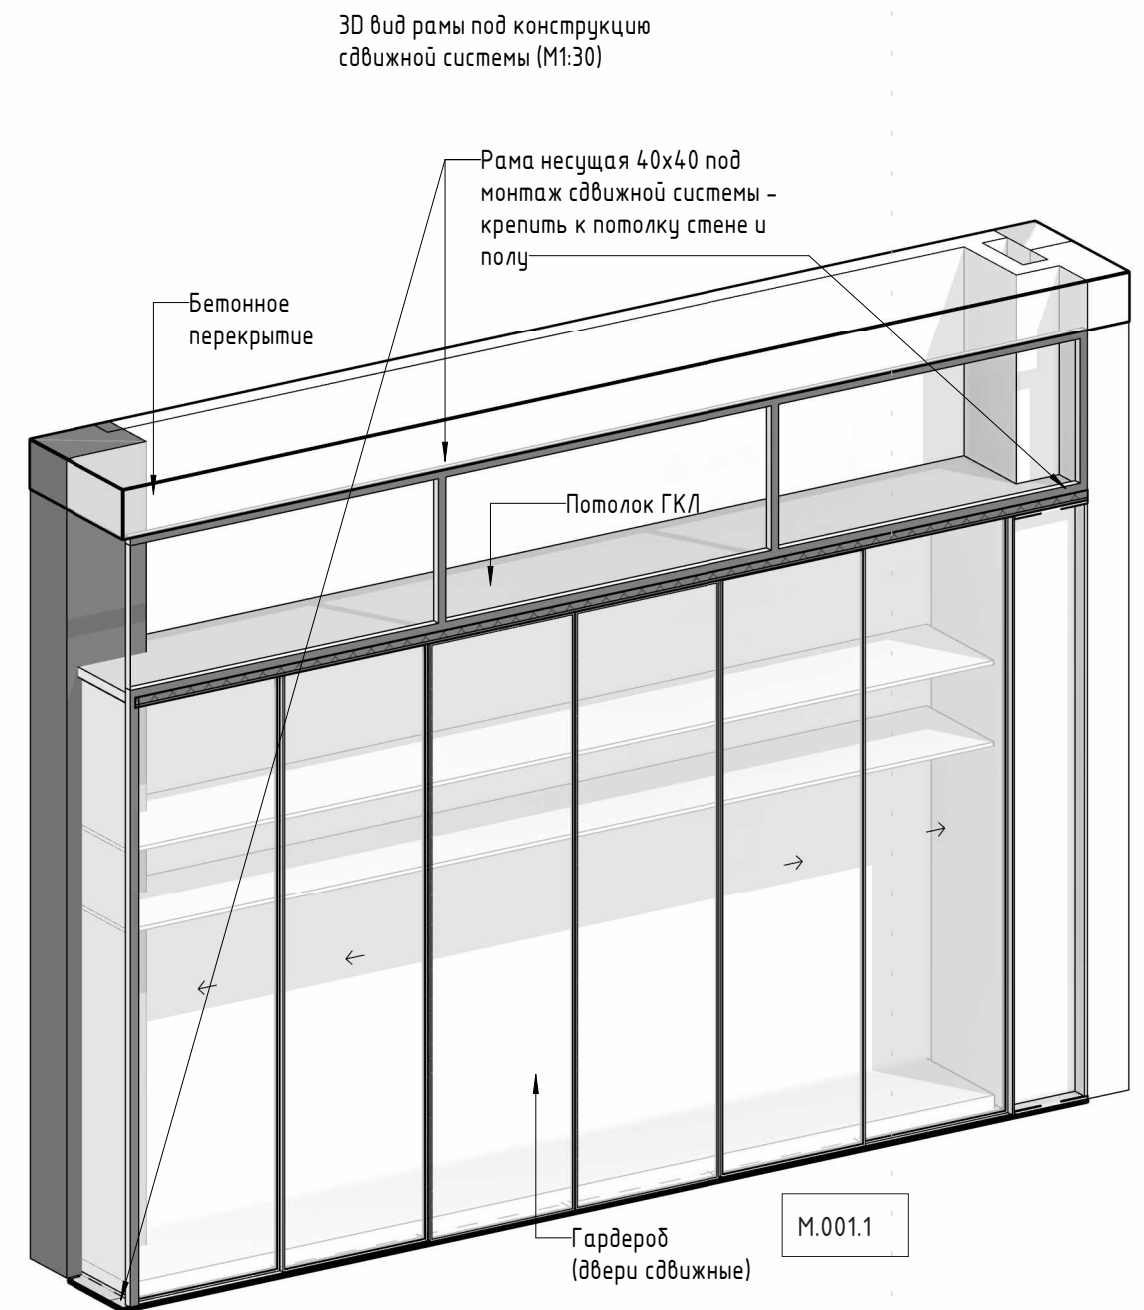

Примечание:

1. Количество материалов посчитано в "Спецификации отделки".
2. Смотреть совместно с планами мебели и
3. Все развертки по мебели разработаны условно и являются заданием для подрядчиков.
4. Опорные балки монтировать в стену

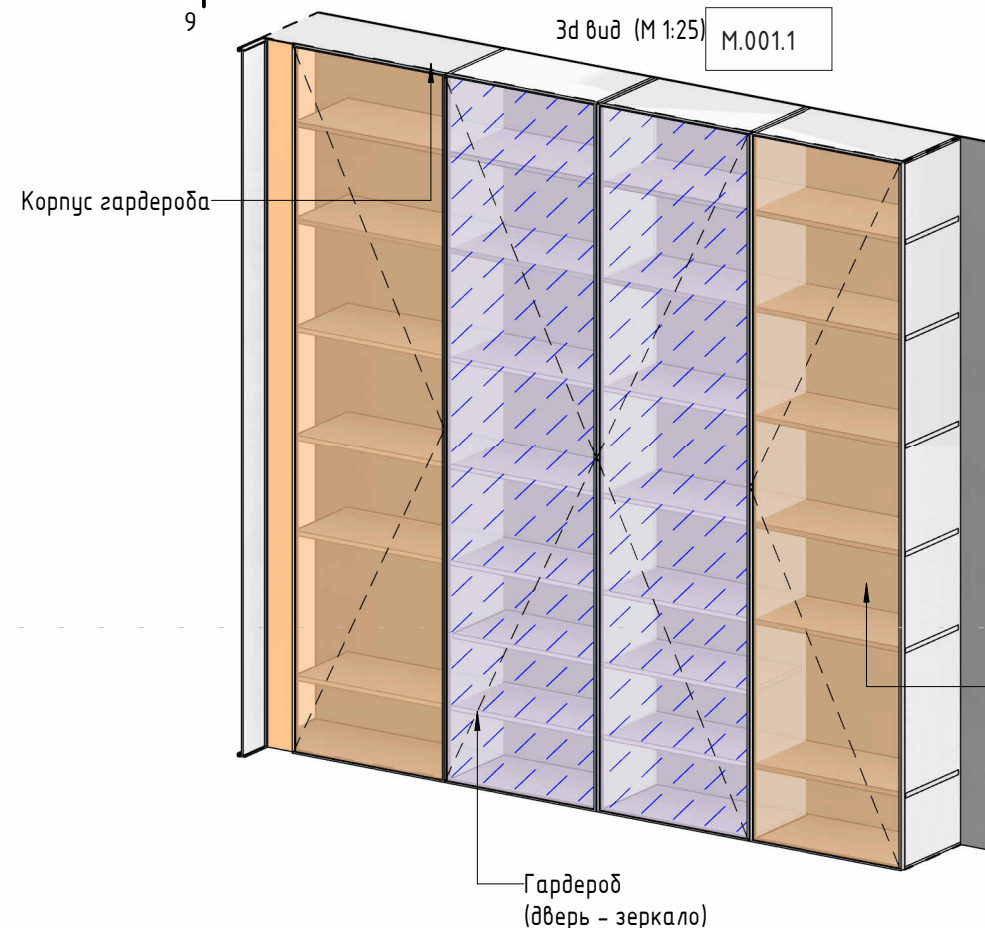

Сечение 9-9 (М 1:20)

Конструкция

ГКЛ

Корпус гардероба

Предусмотреть светодиодную неслепящую подсветку

Предусмотреть светодиодную неслепящую подсветку

Предусмотреть светодиодную неслепящую подсветку

Предусмотреть светодиодную неслепящую подсветку

Стена

Предусмотреть светодиодную неслепящую подсветку

Полка

Полка

Двери

Полка

Полка

Полка

25

400

450

450

400

300

305

2950

400



Адрес: Адрес
Разработал: Пейков

45


Указанные размеры являются рекомендательными.
Итоговые размеры определить изготовителю мебели, по факту чистовых размеров помещения. Итоговые технологические чертежи фирмы изготовителя согласовать с дизайнером и пользователем

Условные обозначения:

- ОС1 - Маркировки
- Отделка стен
- МДФ шпонированный
- Зеркало
- Открытие фасадов

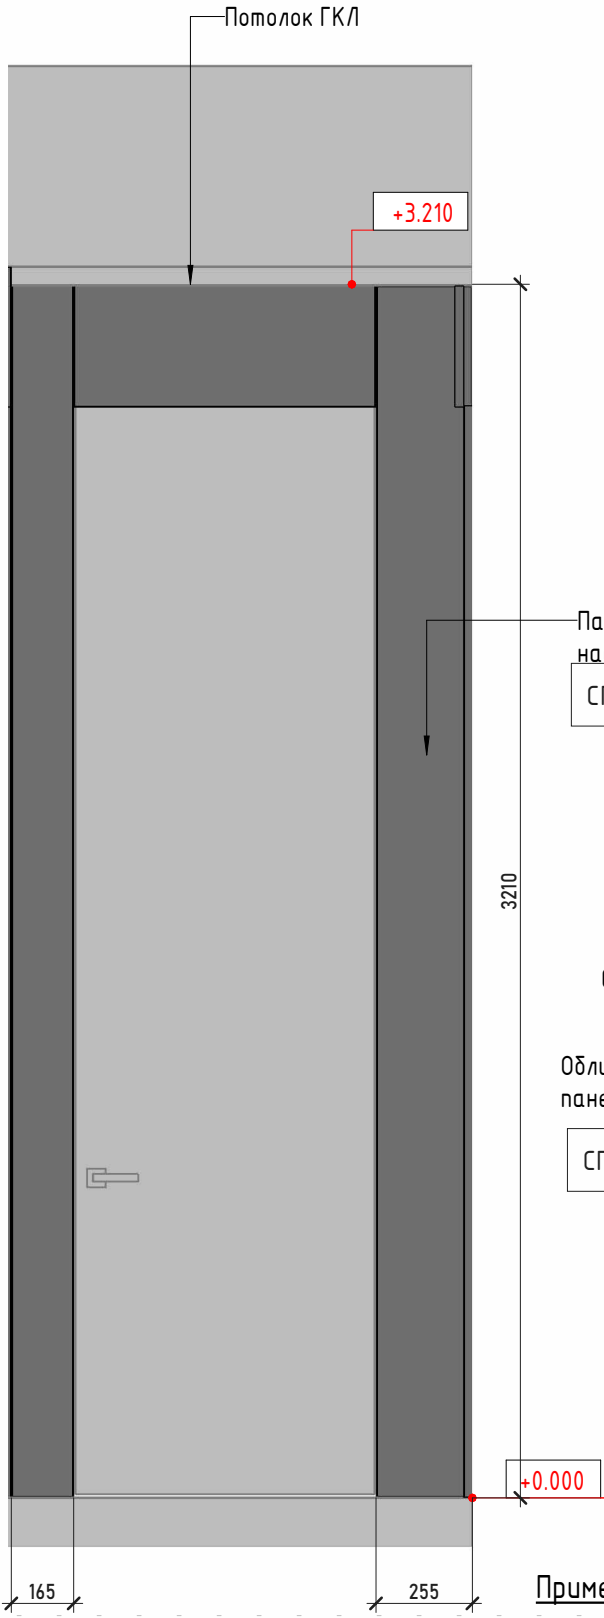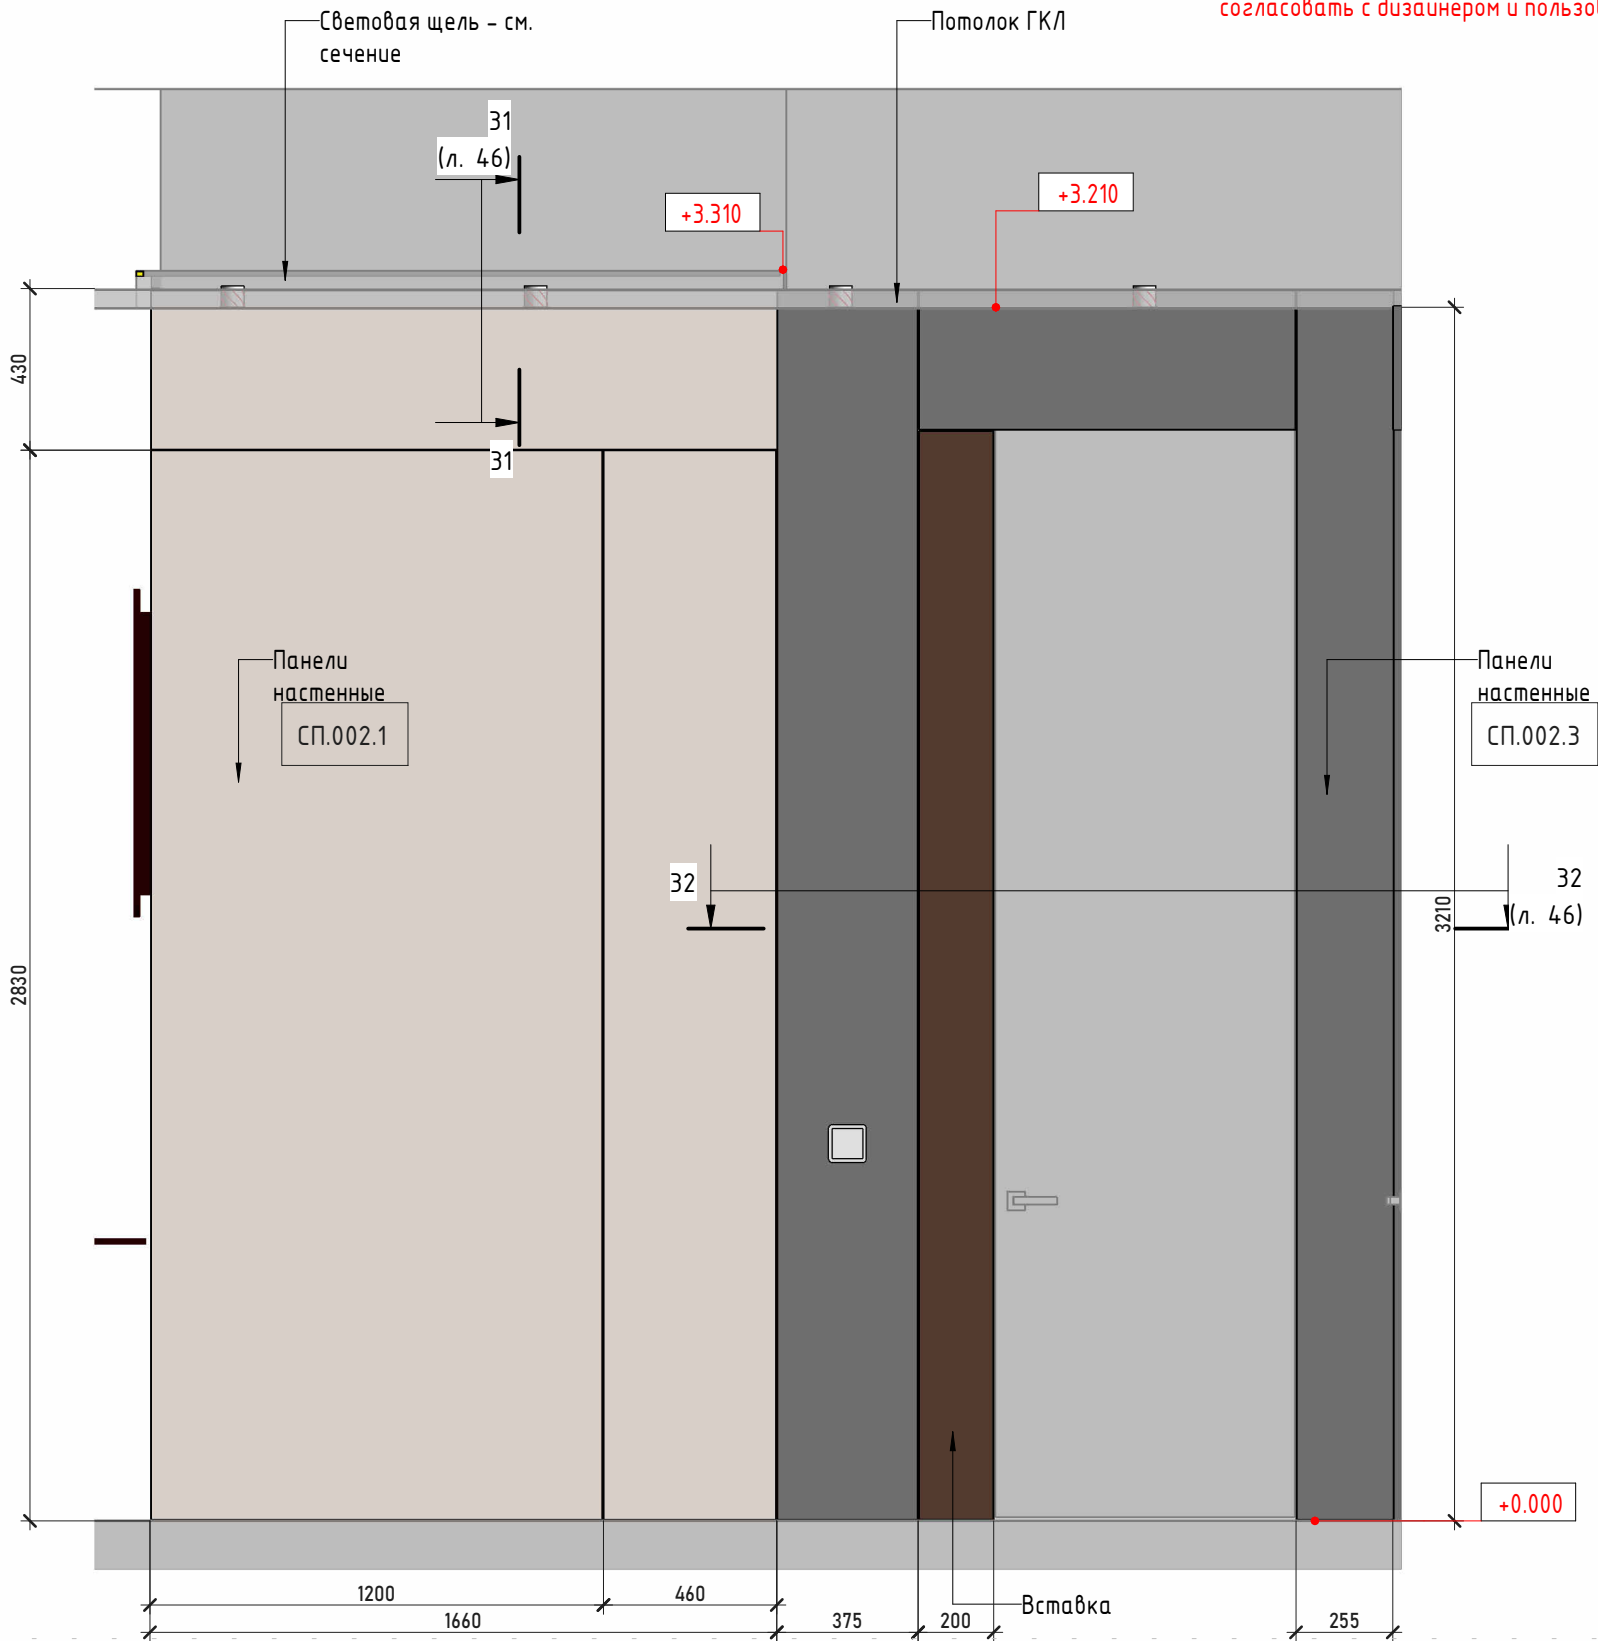


Сечение 31 (М 1:10)

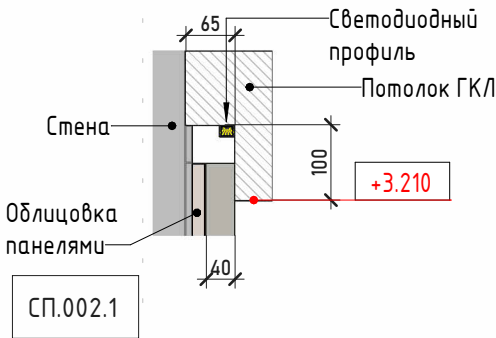

Примечание:


1. Количество материалов посчитано в "Спецификации отделки".
2. Смотреть совместно с планами мебели и
3. Все развертки по мебели разработаны условно и являются заданием для подрядчиков.
4. Опорные балки монтировать в стену

Внимание! Смотреть совместно с планом монтажных работ и планом потолочных конструкций

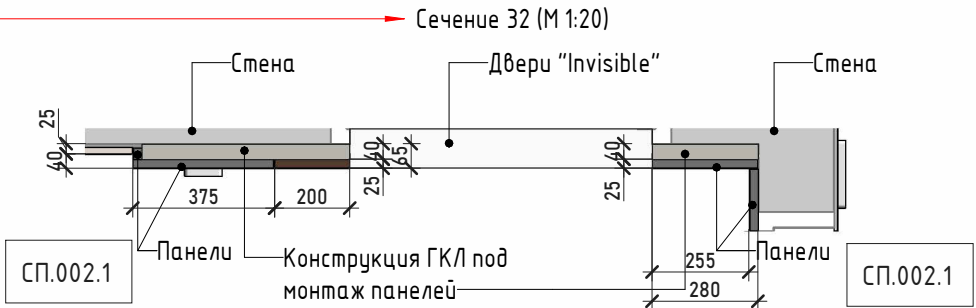

Адрес: Адрес
Разработал: Пейков


Прихожая 002 Разверка 1 и 2

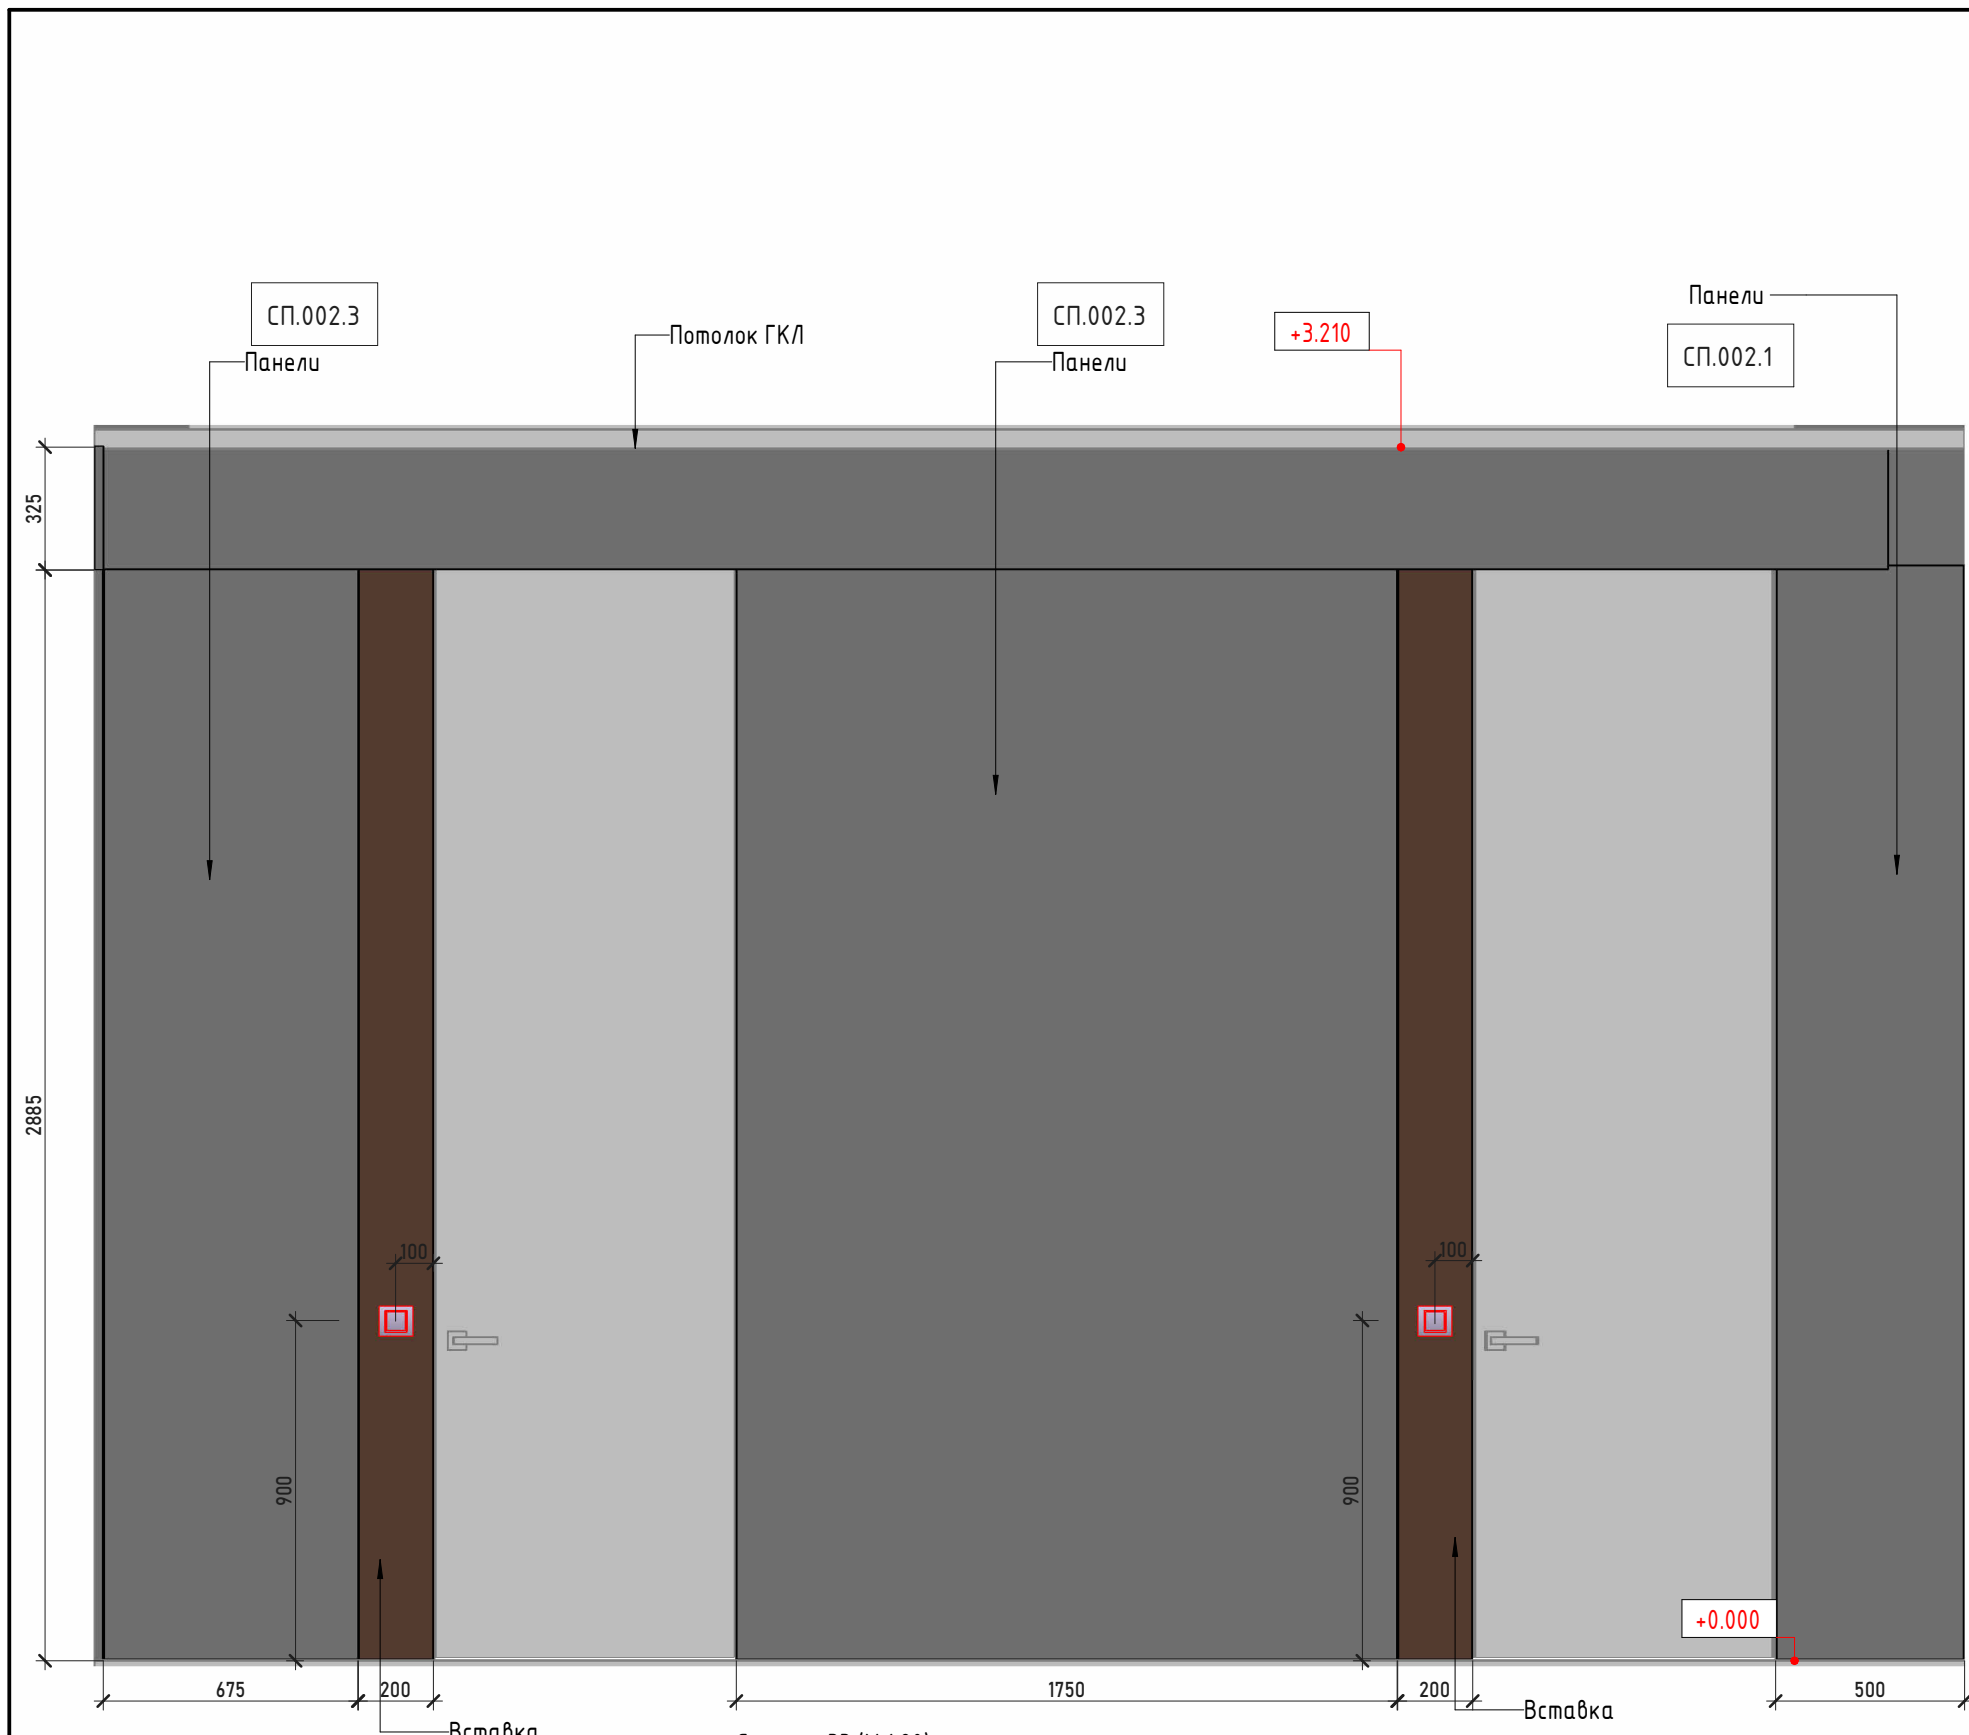


Условные обозначения:

- OC1 - Маркировки
- Отделка стен
- МДФ шпонированный
- Зеркало
- Открывание фасадов


Декоративная вставка
Зеркало (рама 5мм)
Потолок ГКЛ
+3.210
М.002.2
Зеркало (молдинг 5мм)
Панели
СП.002.5
+0.000

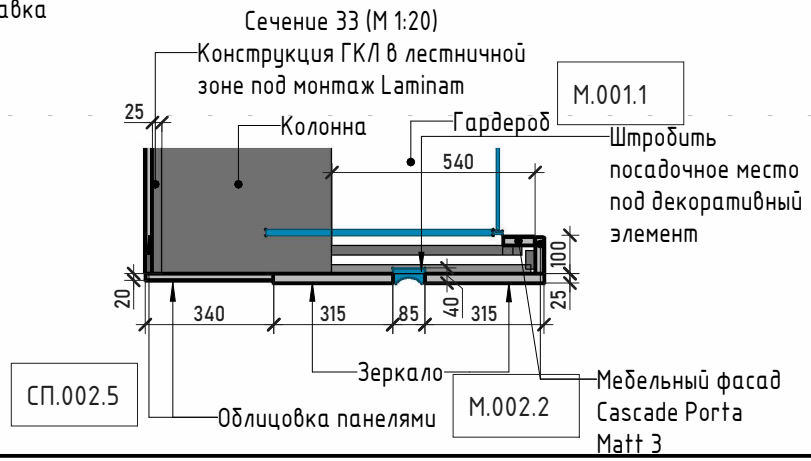

Указанные размеры являются рекомендательными. Итоговые размеры определить изготовителю мебели, по факту чистовых размеров помещения. Итоговые технологические чертежи фирмы изготовителя согласовать с дизайнером и пользователем

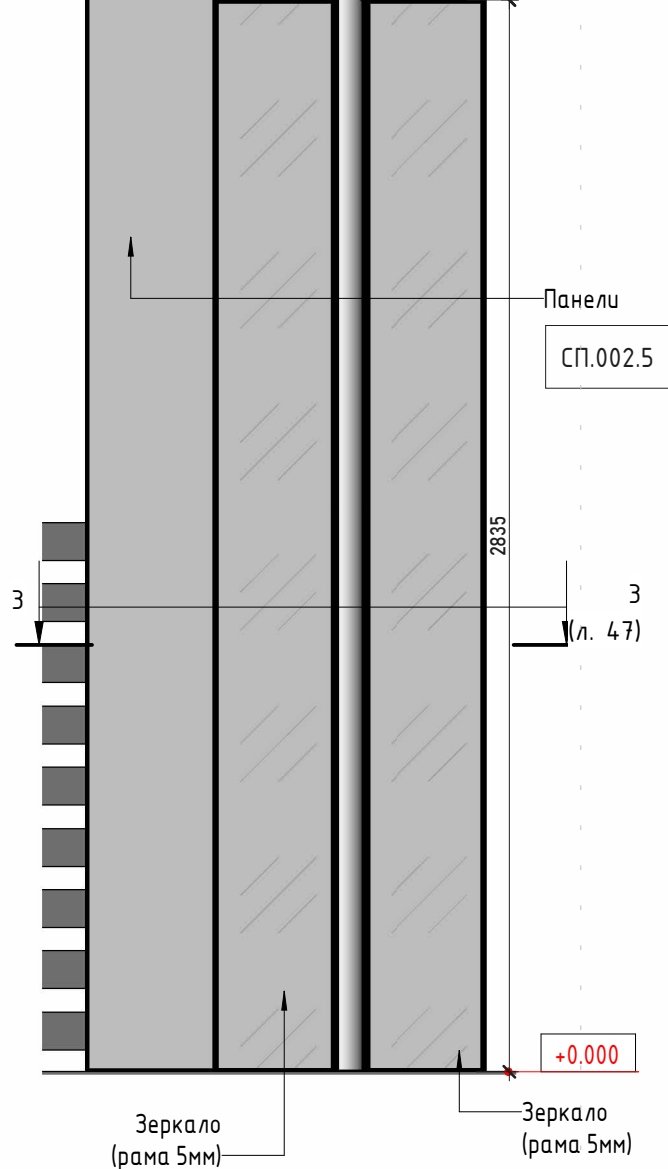

- Примечание:**
1. Количество материалов посчитано в "Спецификации отделки".
 2. Смотреть совместно с планами мебели и
 3. Все развертки по мебели разработаны условно и являются заданием для подрядчиков.
 4. Опорные балки монтировать в стену

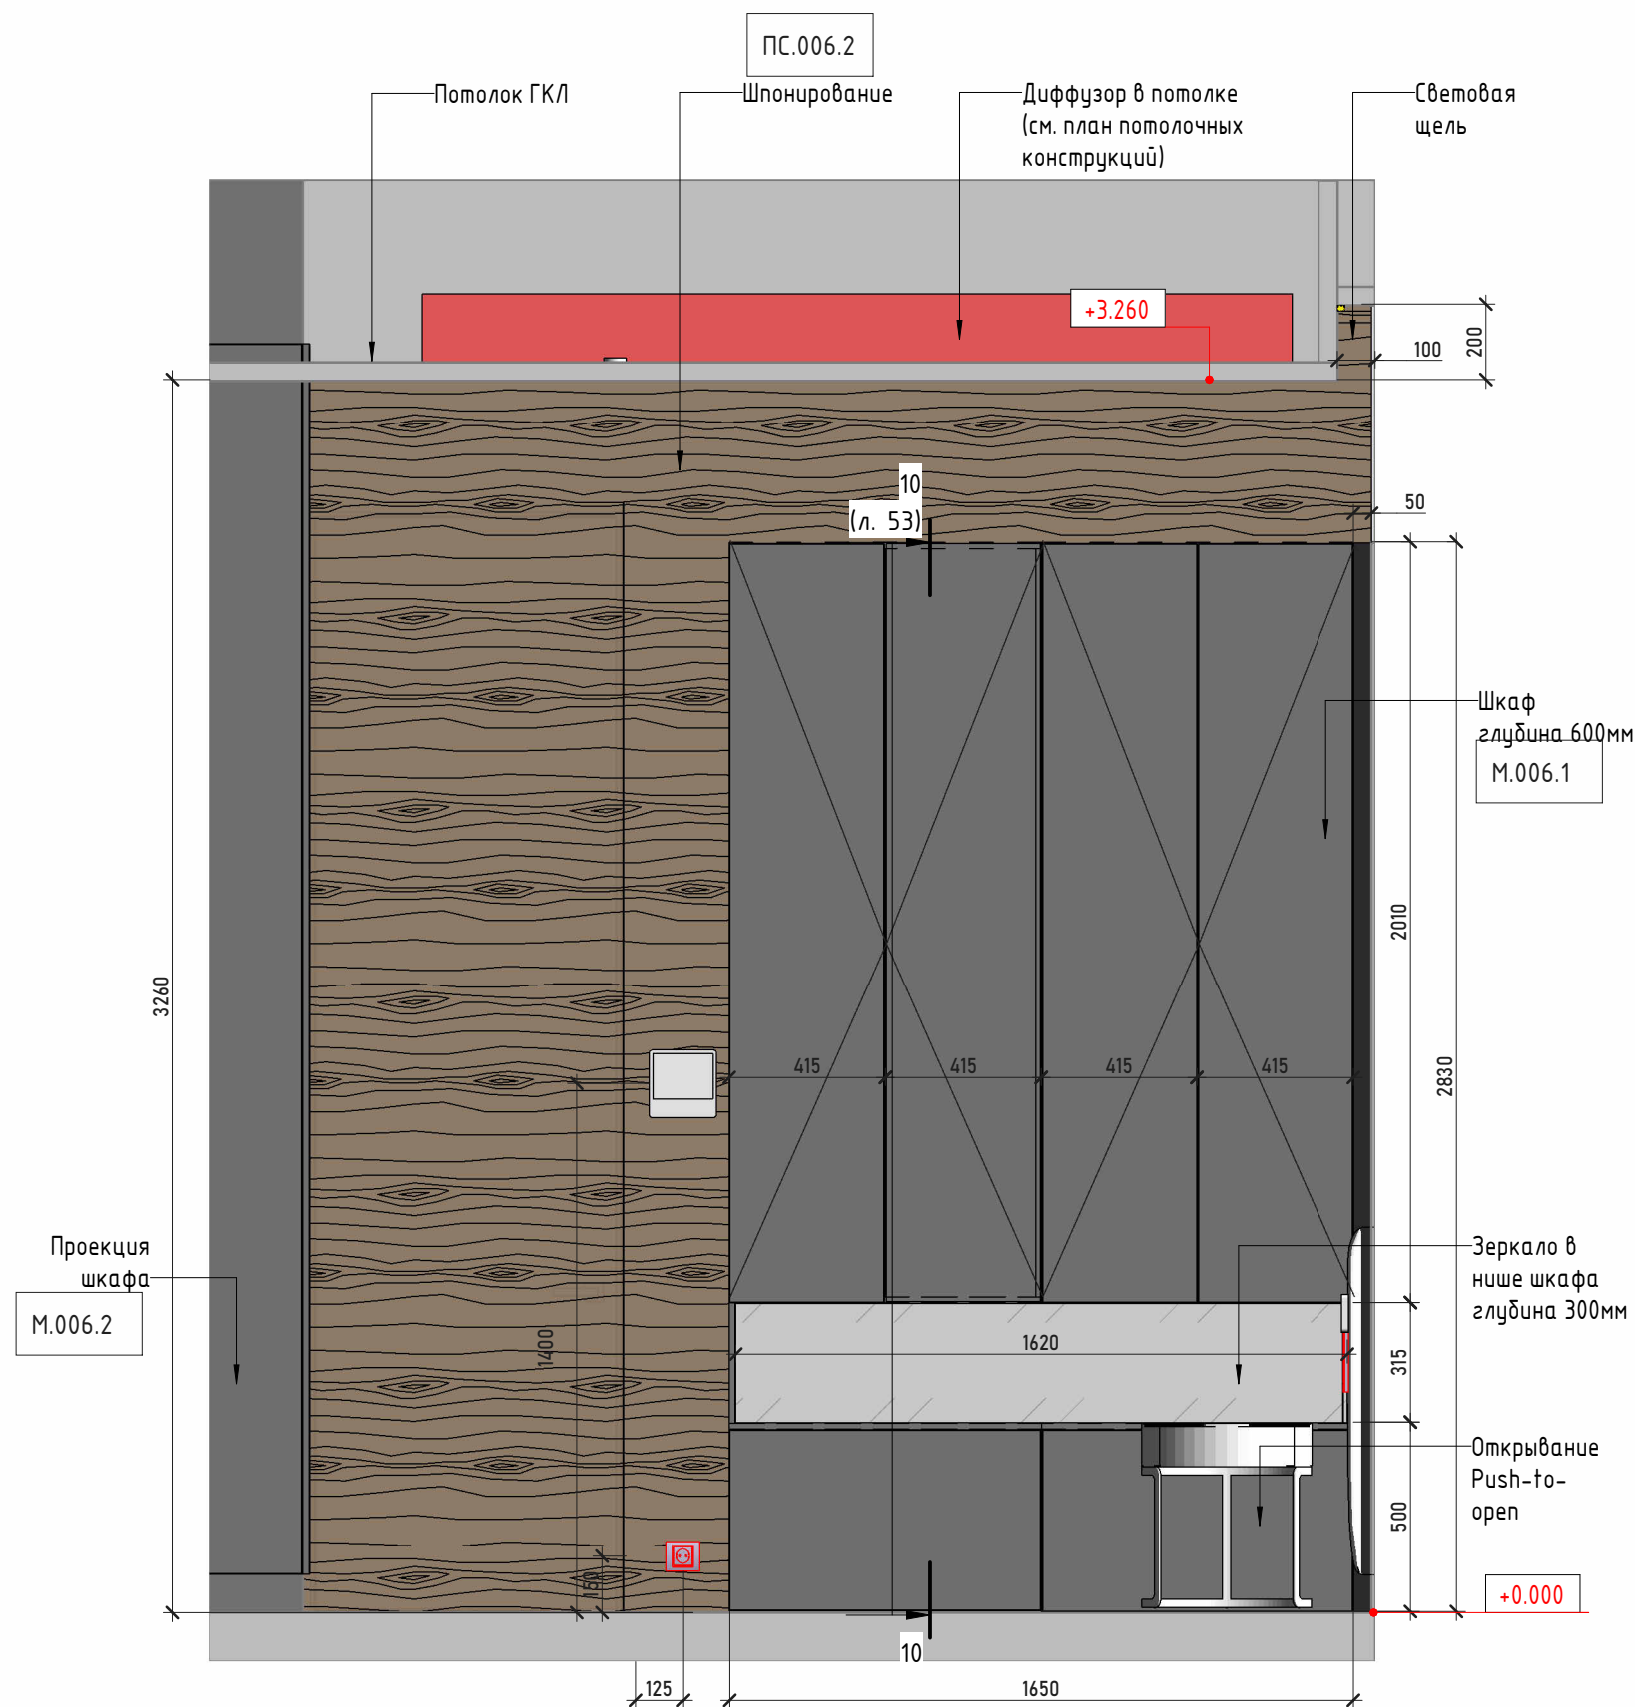


Условные обозначения:

- ОС1 - Маркировки
- Отделка стен
- МДФ шпонированный
- Зеркало
- Открытие фасадов

Указанные размеры являются рекомендательными.
Итоговые размеры определить изготовителю мебели, по факту чистовых размеров помещения. Итоговые технологические чертежи фирмы изготовителя согласовать с дизайнером и пользователем

Примечание:

1. Количество материалов посчитано в "Спецификации отделки".
2. Смотреть совместно с планами мебели и
3. Все развертки по мебели разработаны условно и являются заданием для подрядчиков.
4. Опорные балки монтировать в стену

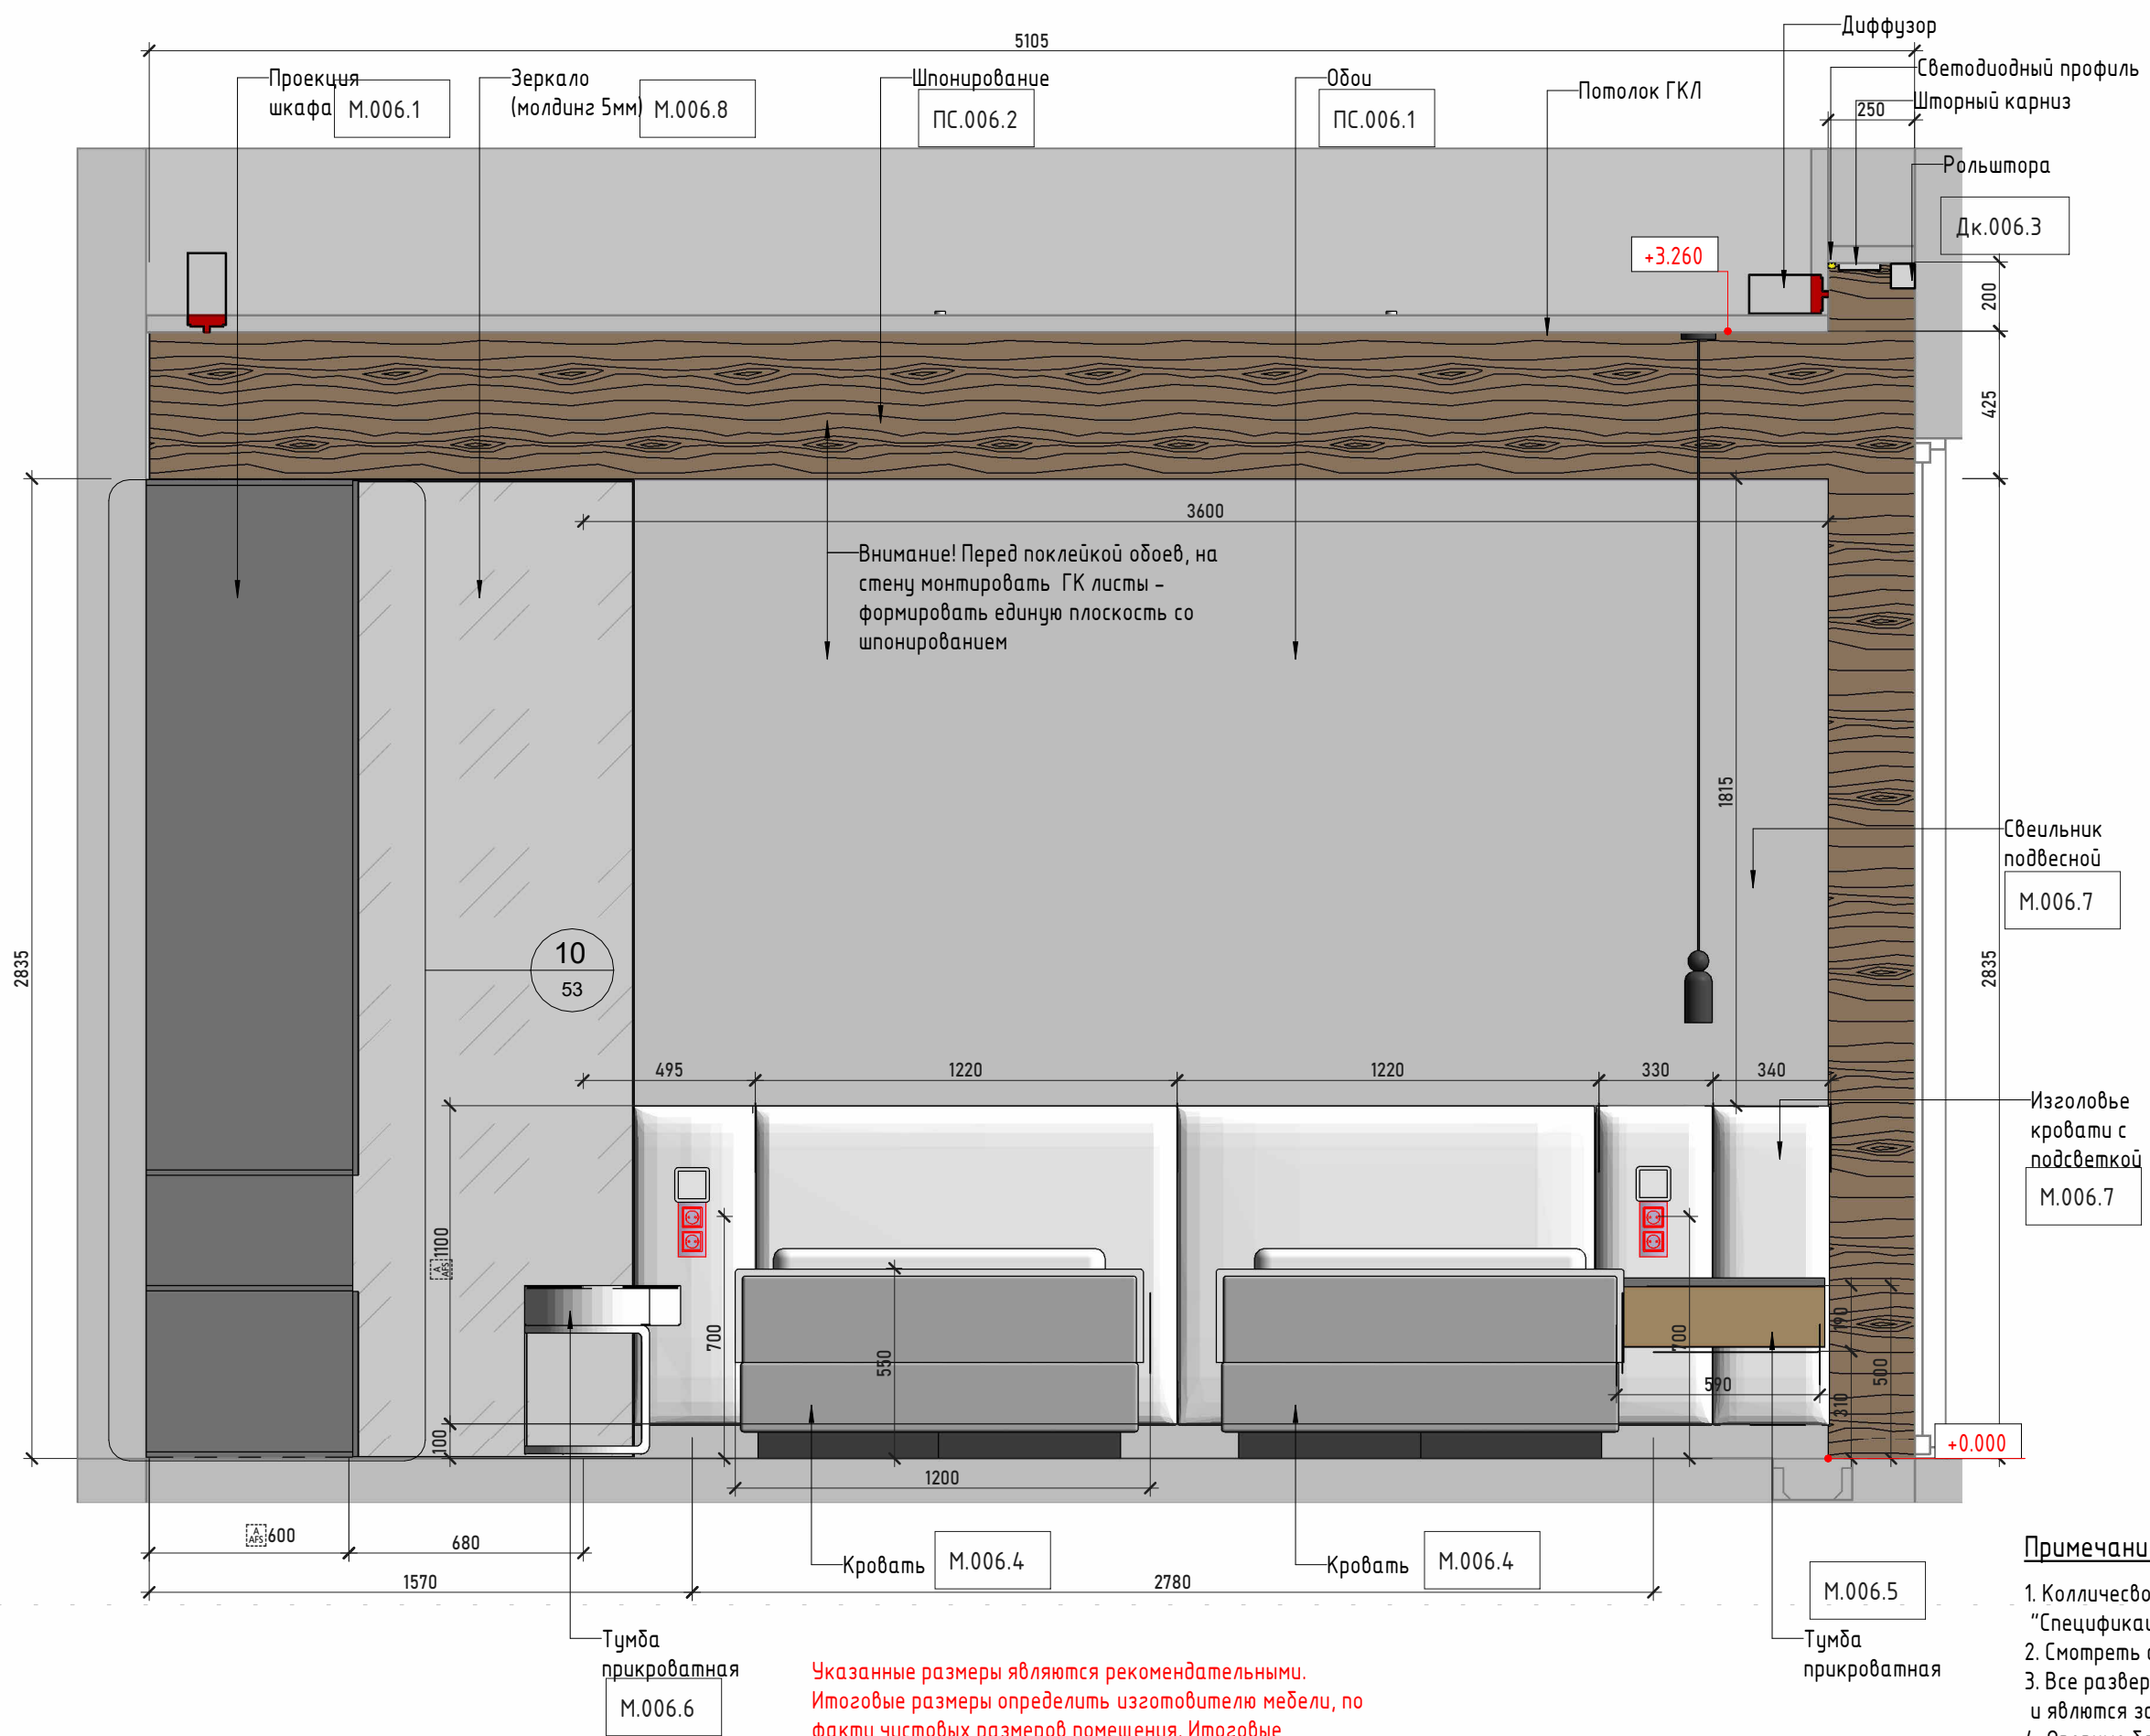


Условные обозначения:

- OC1 - Маркировки
- Отделка стен
- МДФ шпонированный
- Зеркало
- Открытие фасадов

- Примечание:
1. Количество материалов посчитано в "Спецификации отделки".
 2. Смотреть совместно с планами мебели и
 3. Все развертки по мебели разработаны условно и являются заданием для подрядчиков.
 4. Опорные балки монтировать в стену

Указанные размеры являются рекомендательными. Итоговые размеры определить изготовителю мебели, по факту чистовых размеров помещения. Итоговые технологические чертежи фирмы изготовителя согласовать с дизайнером и пользователем

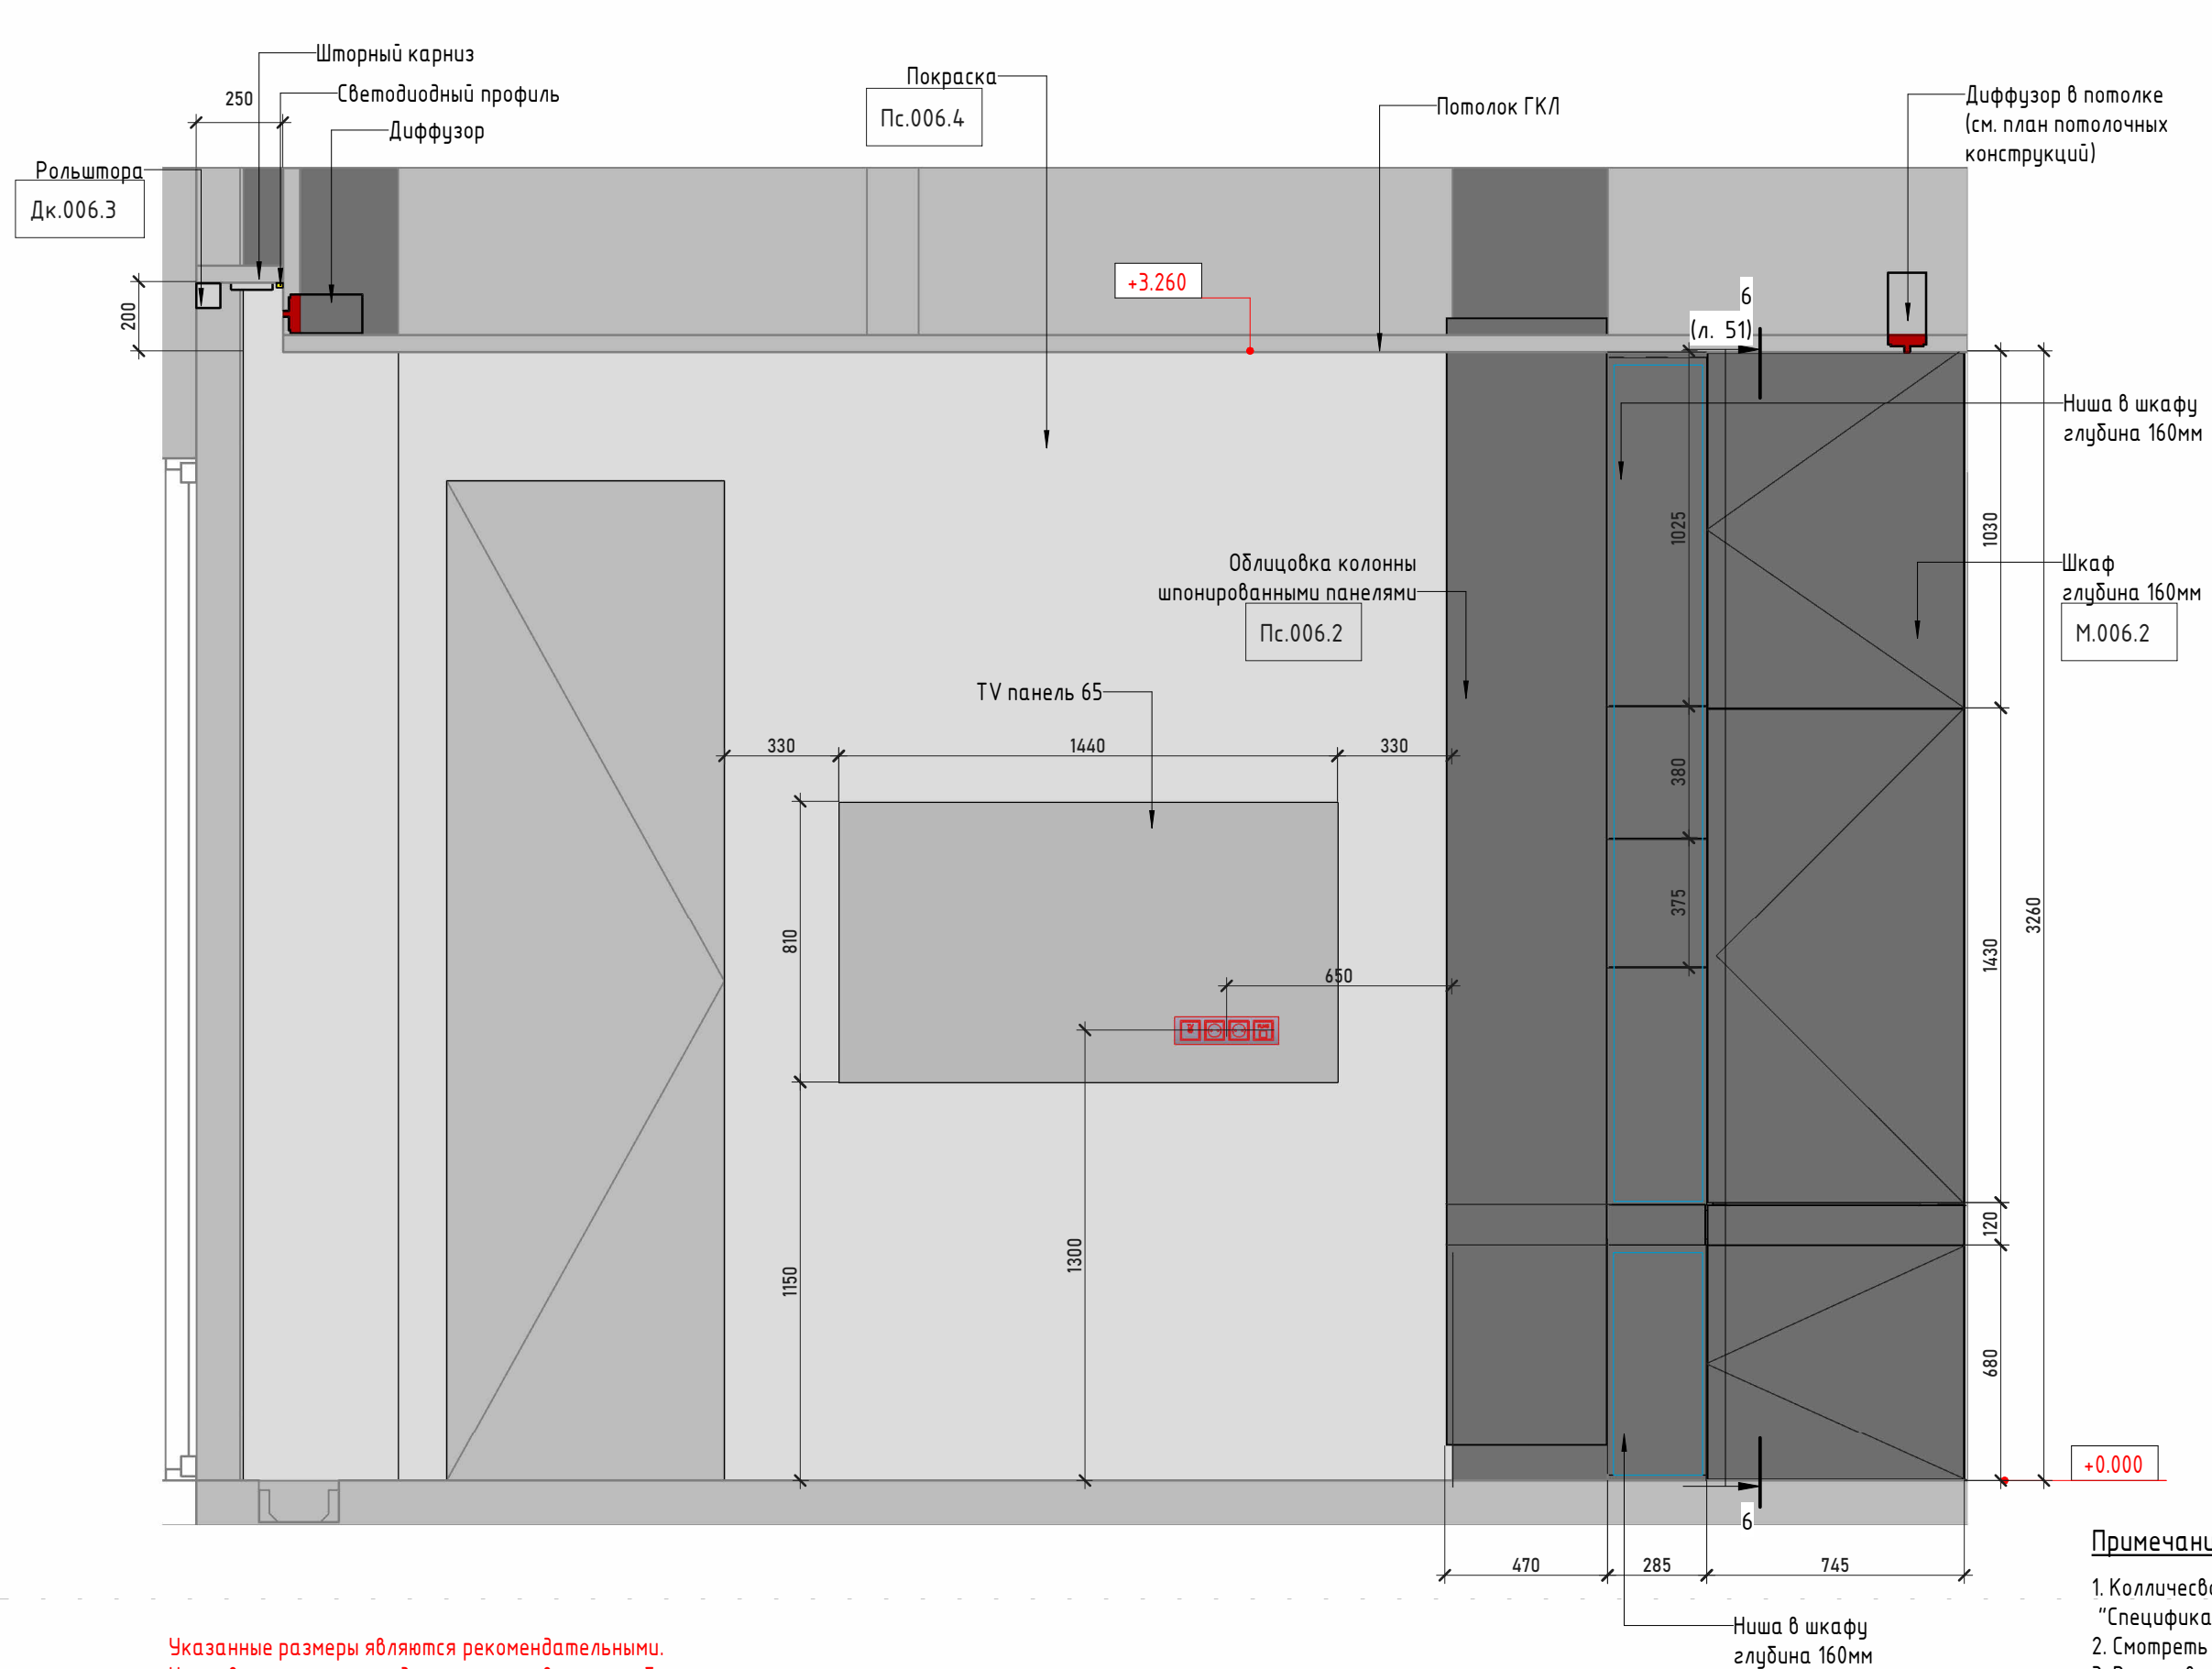


Условные обозначения:


- ОС1 - Маркировки
- Отделка стен
- МДФ шпонированный
- Зеркало
- Открытие фасадов

Указанные размеры являются рекомендательными. Итоговые размеры определить изготовителю мебели, по факту чистовых размеров помещения. Итоговые технологические чертежи фирмы изготовителя согласовать с дизайнером и пользователем


- Примечание:
1. Количество материалов посчитано в "Спецификации отделки".
 2. Смотреть совместно с планами мебели и
 3. Все развертки по мебели разработаны условно и являются заданием для подрядчиков.
 4. Опорные балки монтировать в стену

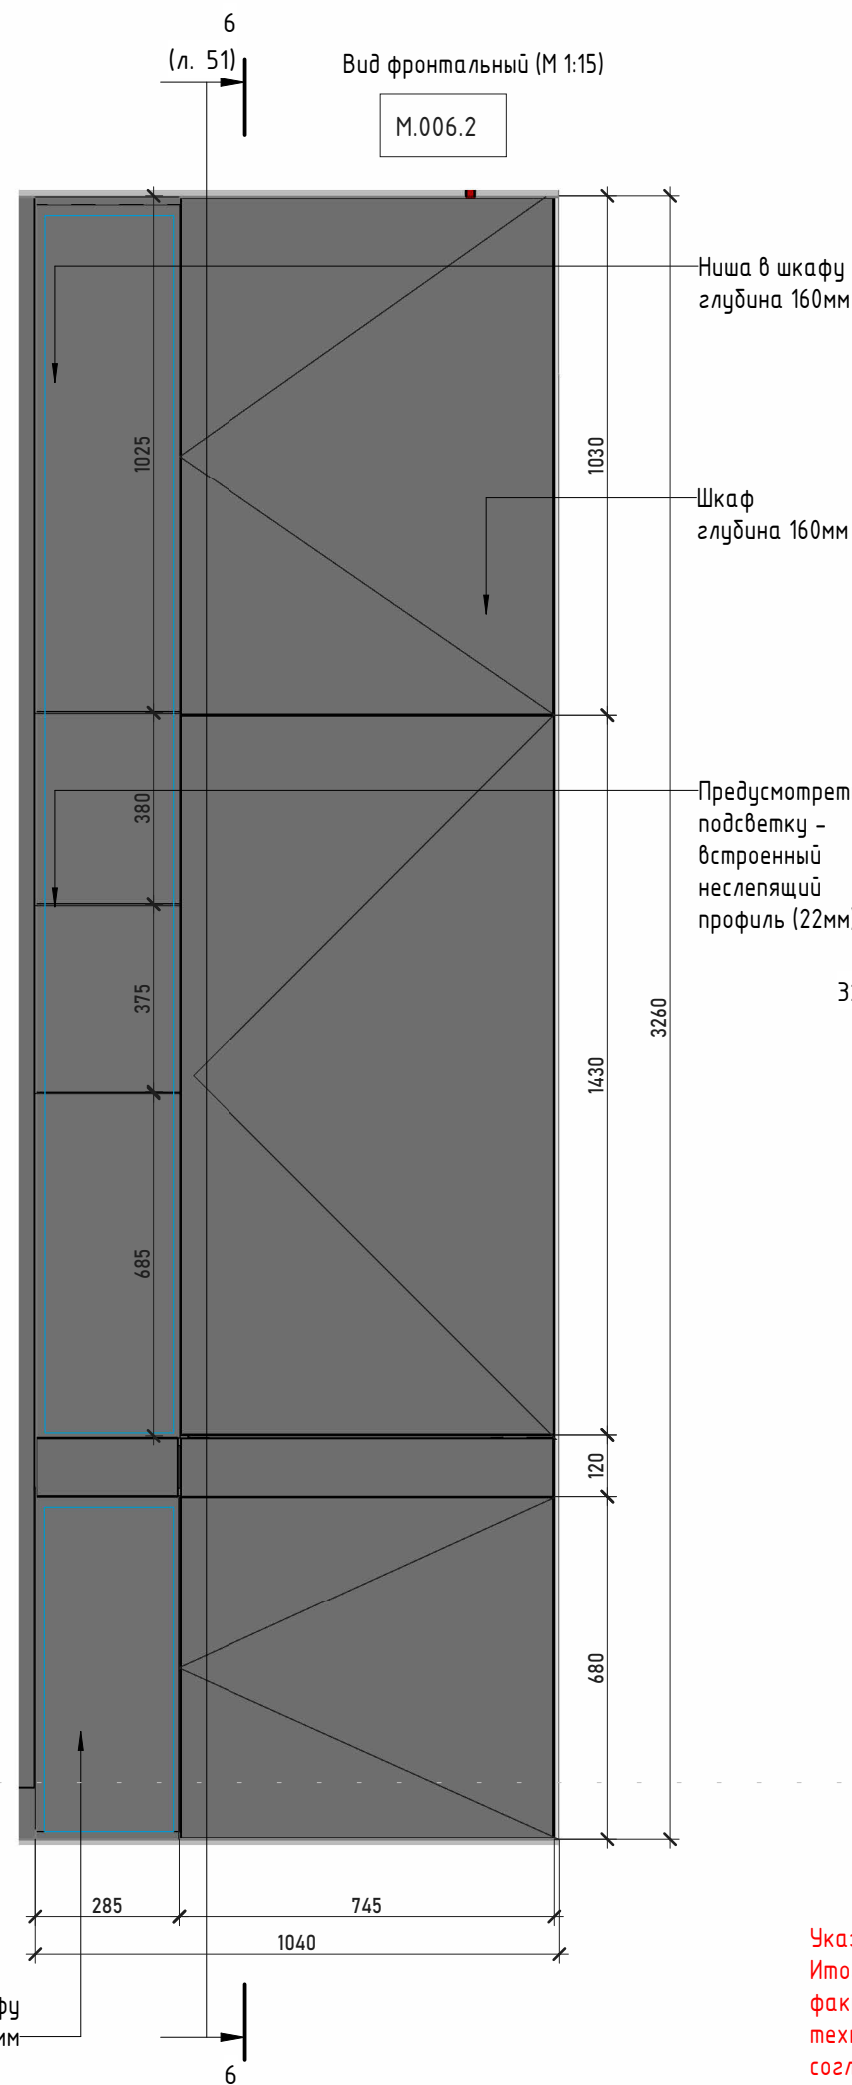

Сечение 11-11 (М 1:15)

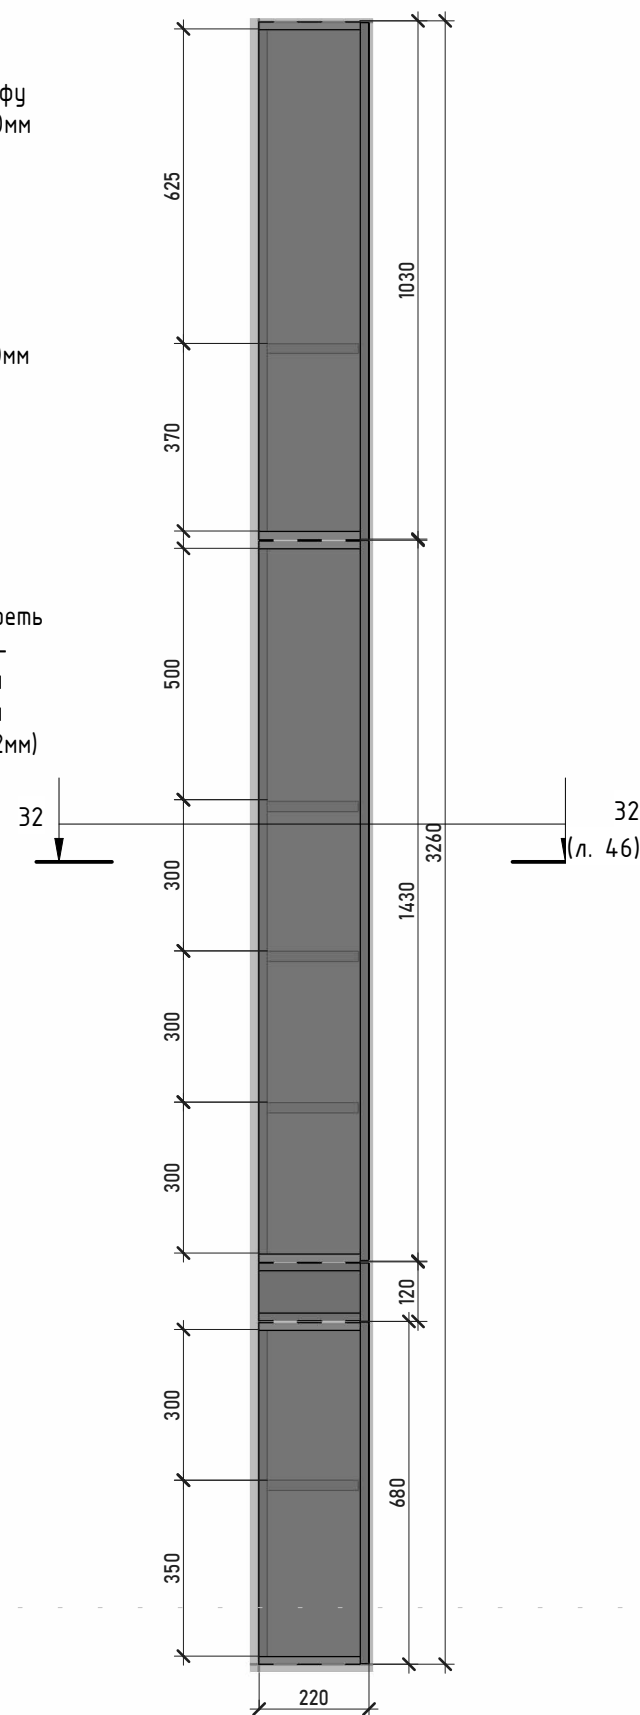

3d вид (М 1:20)

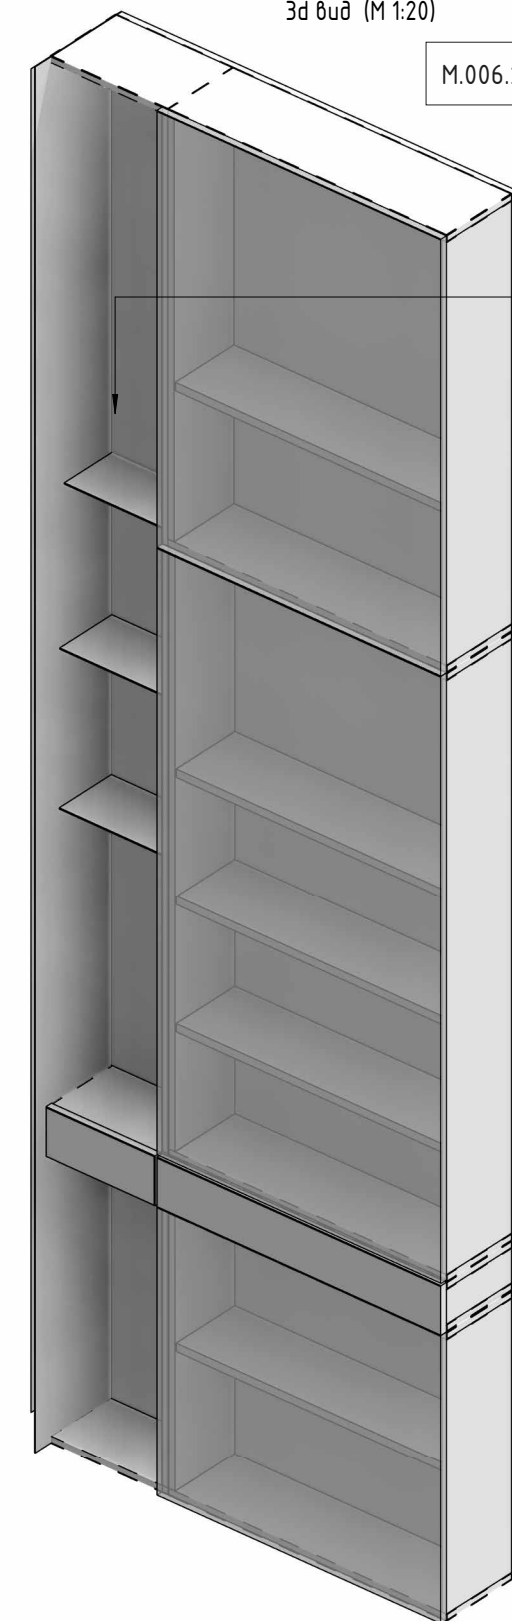


Примечание:

1. Количество материалов посчитано в "Спецификации отделки".
2. Смотреть совместно с планами мебели и
3. Все развертки по мебели разработаны условно и являются заданием для подрядчиков.
4. Опорные балки монтировать в стену


Указанные размеры являются рекомендательными.
Итоговые размеры определить изготовителю мебели, по факту чистовых размеров помещения. Итоговые технологические чертежи фирмы изготовителя согласовать с дизайнером и пользователем

Адрес: Адрес
Разработал: Пейков

Гостевая 006 Шкаф 2

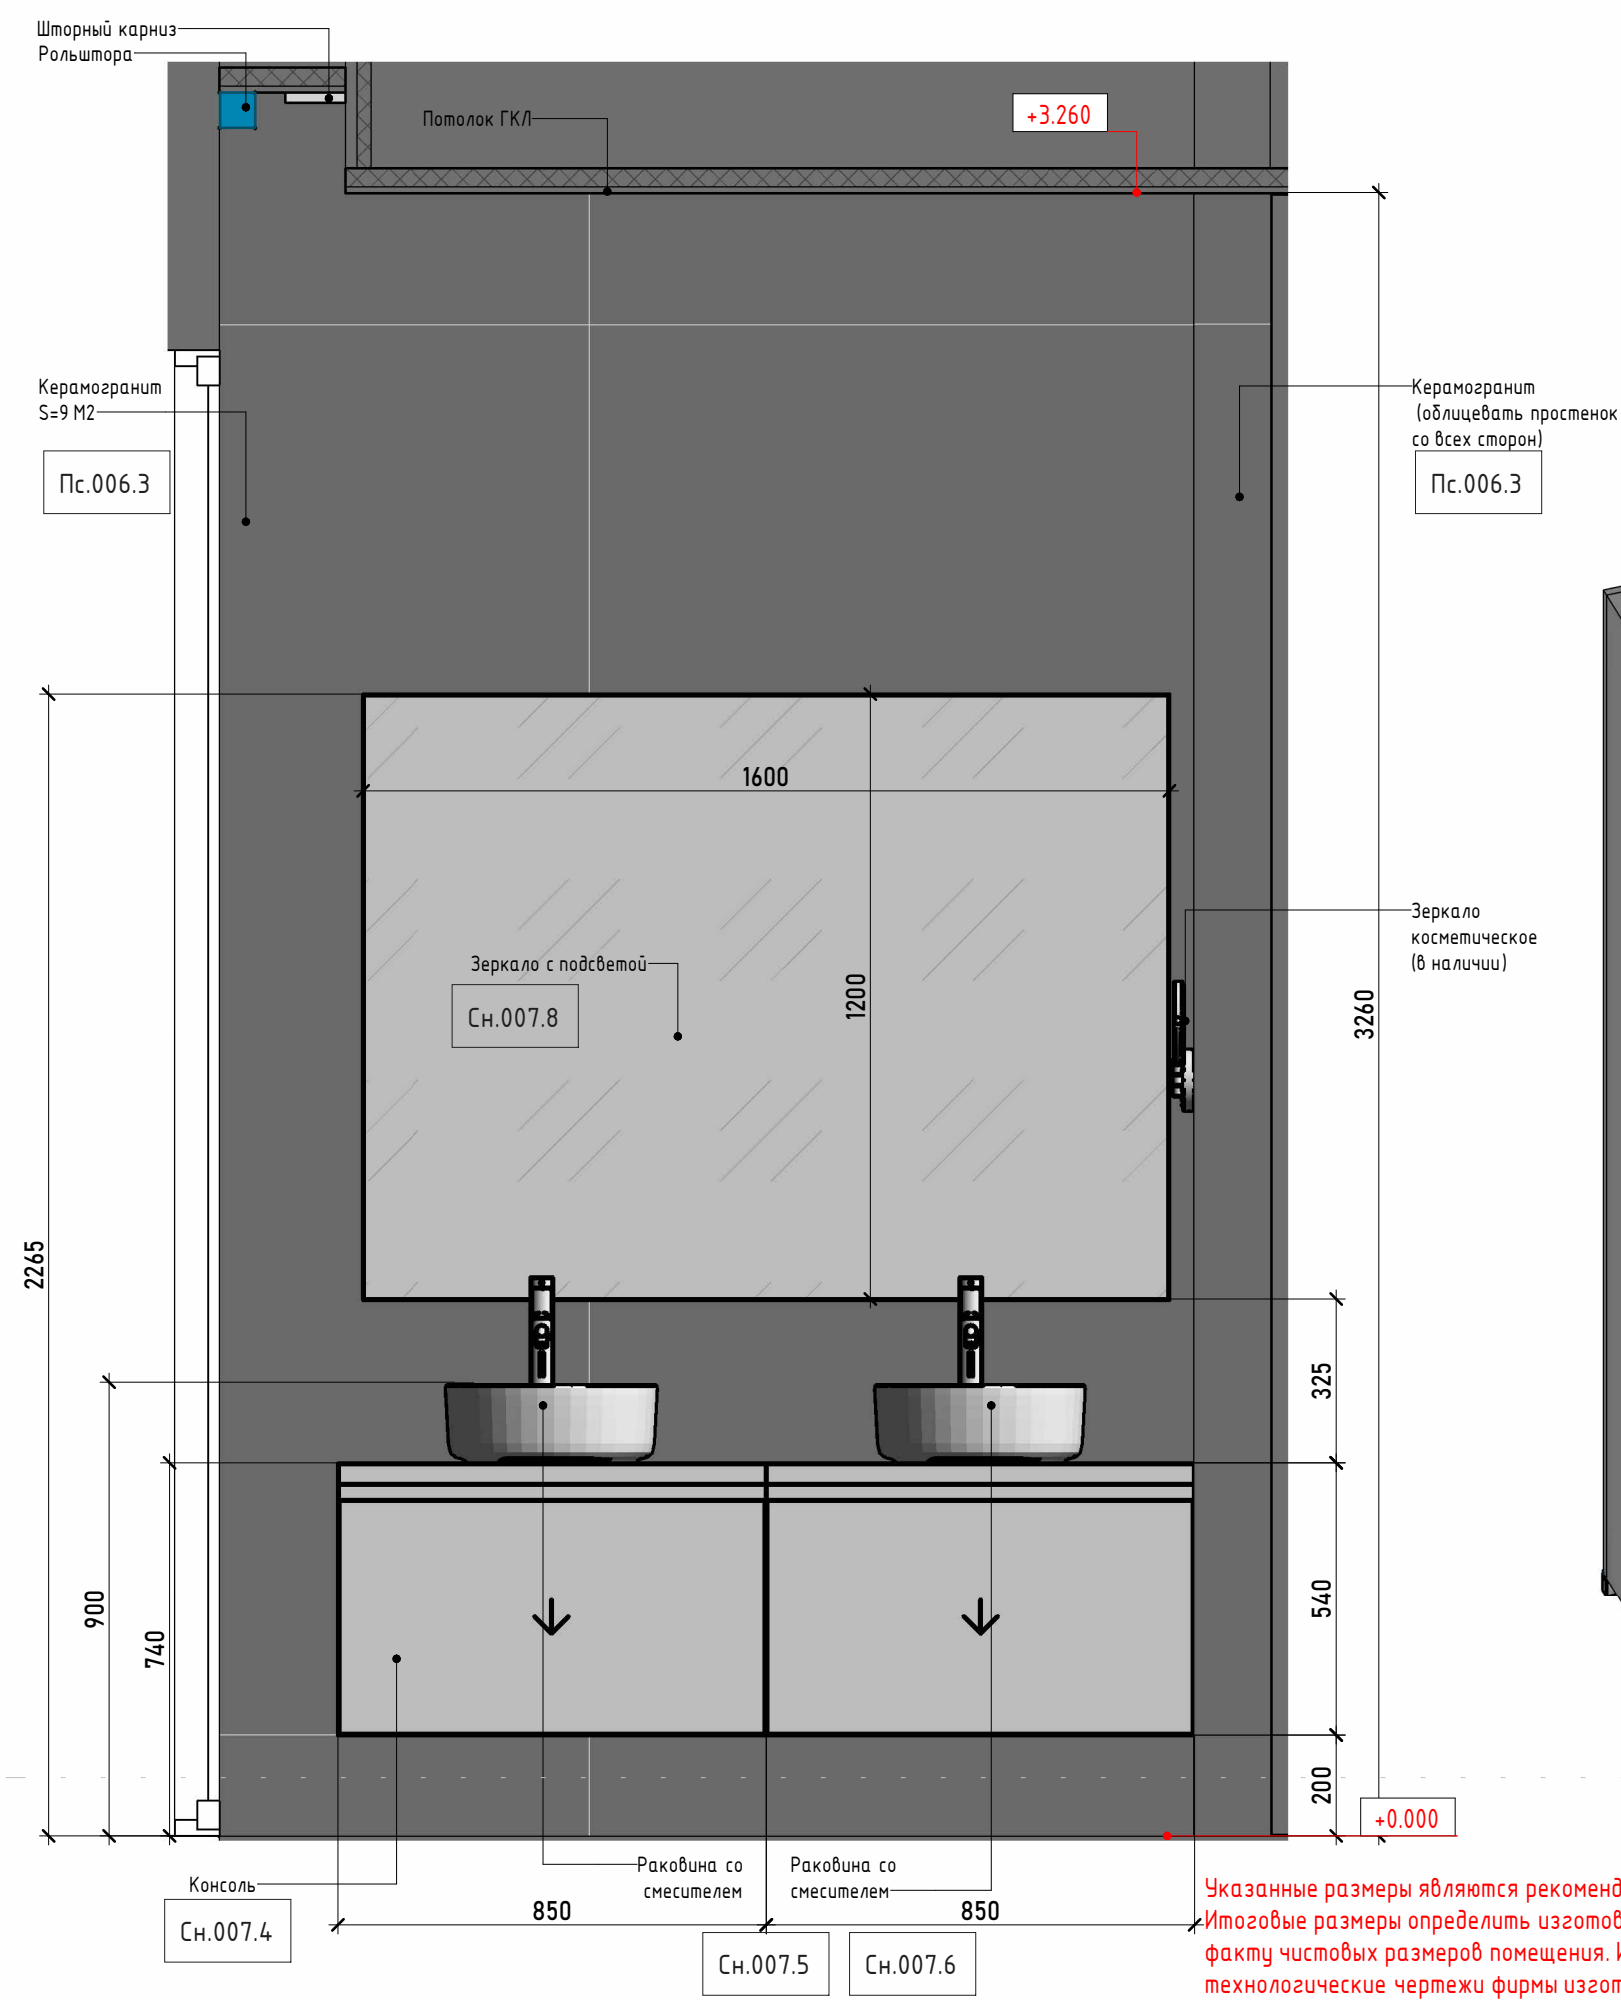


- Условные обозначения:
- ОС1 - Маркировки
 - Отделка стен
 - МДФ шпонированный
 - Зеркало
 - Открытие фасадов

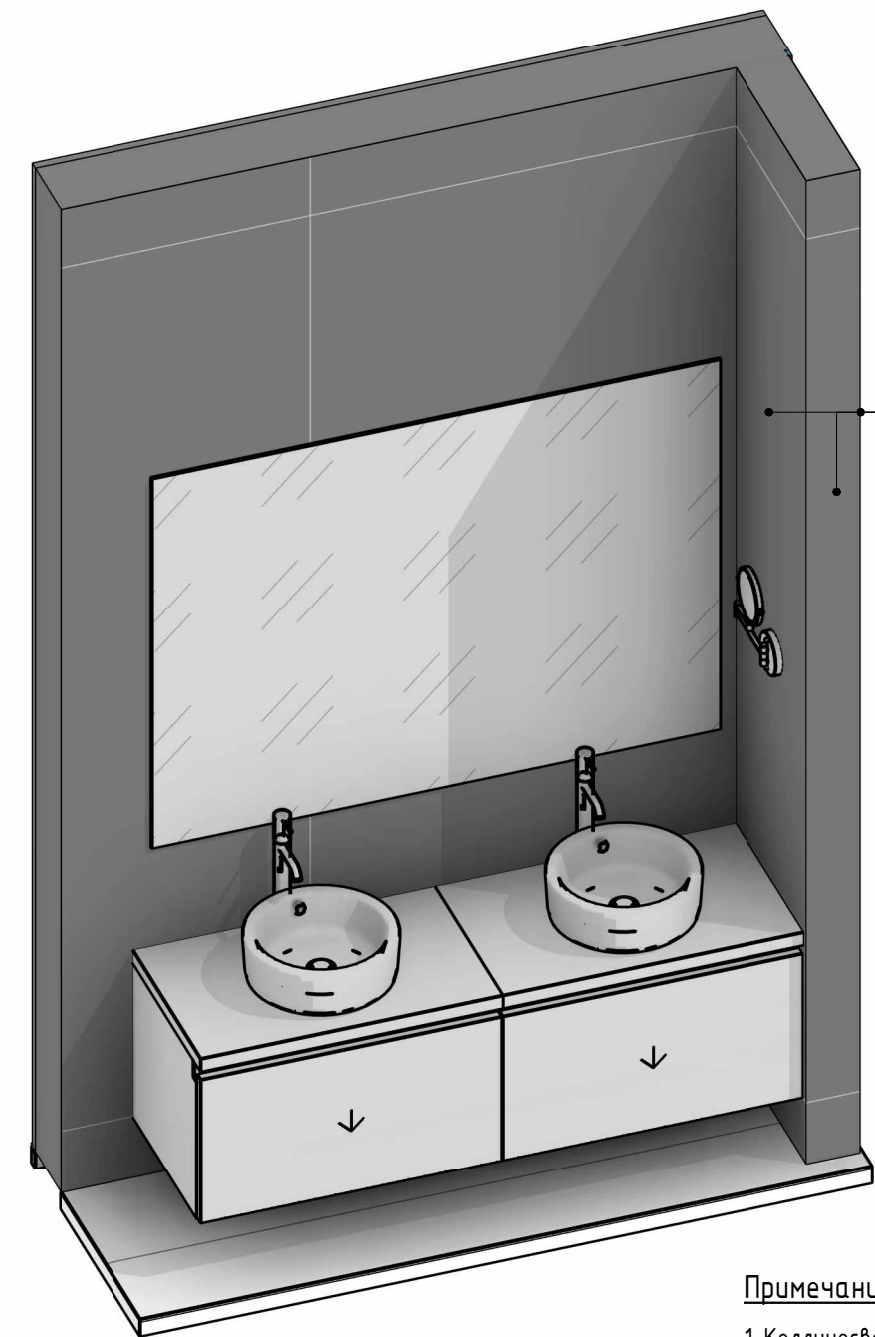

Указанные размеры являются рекомендательными.
Итоговые размеры определить изготовителю мебели, по факту чистовых размеров помещения. Итоговые технологические чертежи фирмы изготовителя согласовать с дизайнером и пользователем

- Примечание:
- 1. Количество материалов посчитано в "Спецификации отделки".
 - 2. Смотреть совместно с планами мебели и
 - 3. Все развертки по мебели разработаны условно и являются заданием для подрядчиков.
 - 4. Опорные балки монтировать в стену

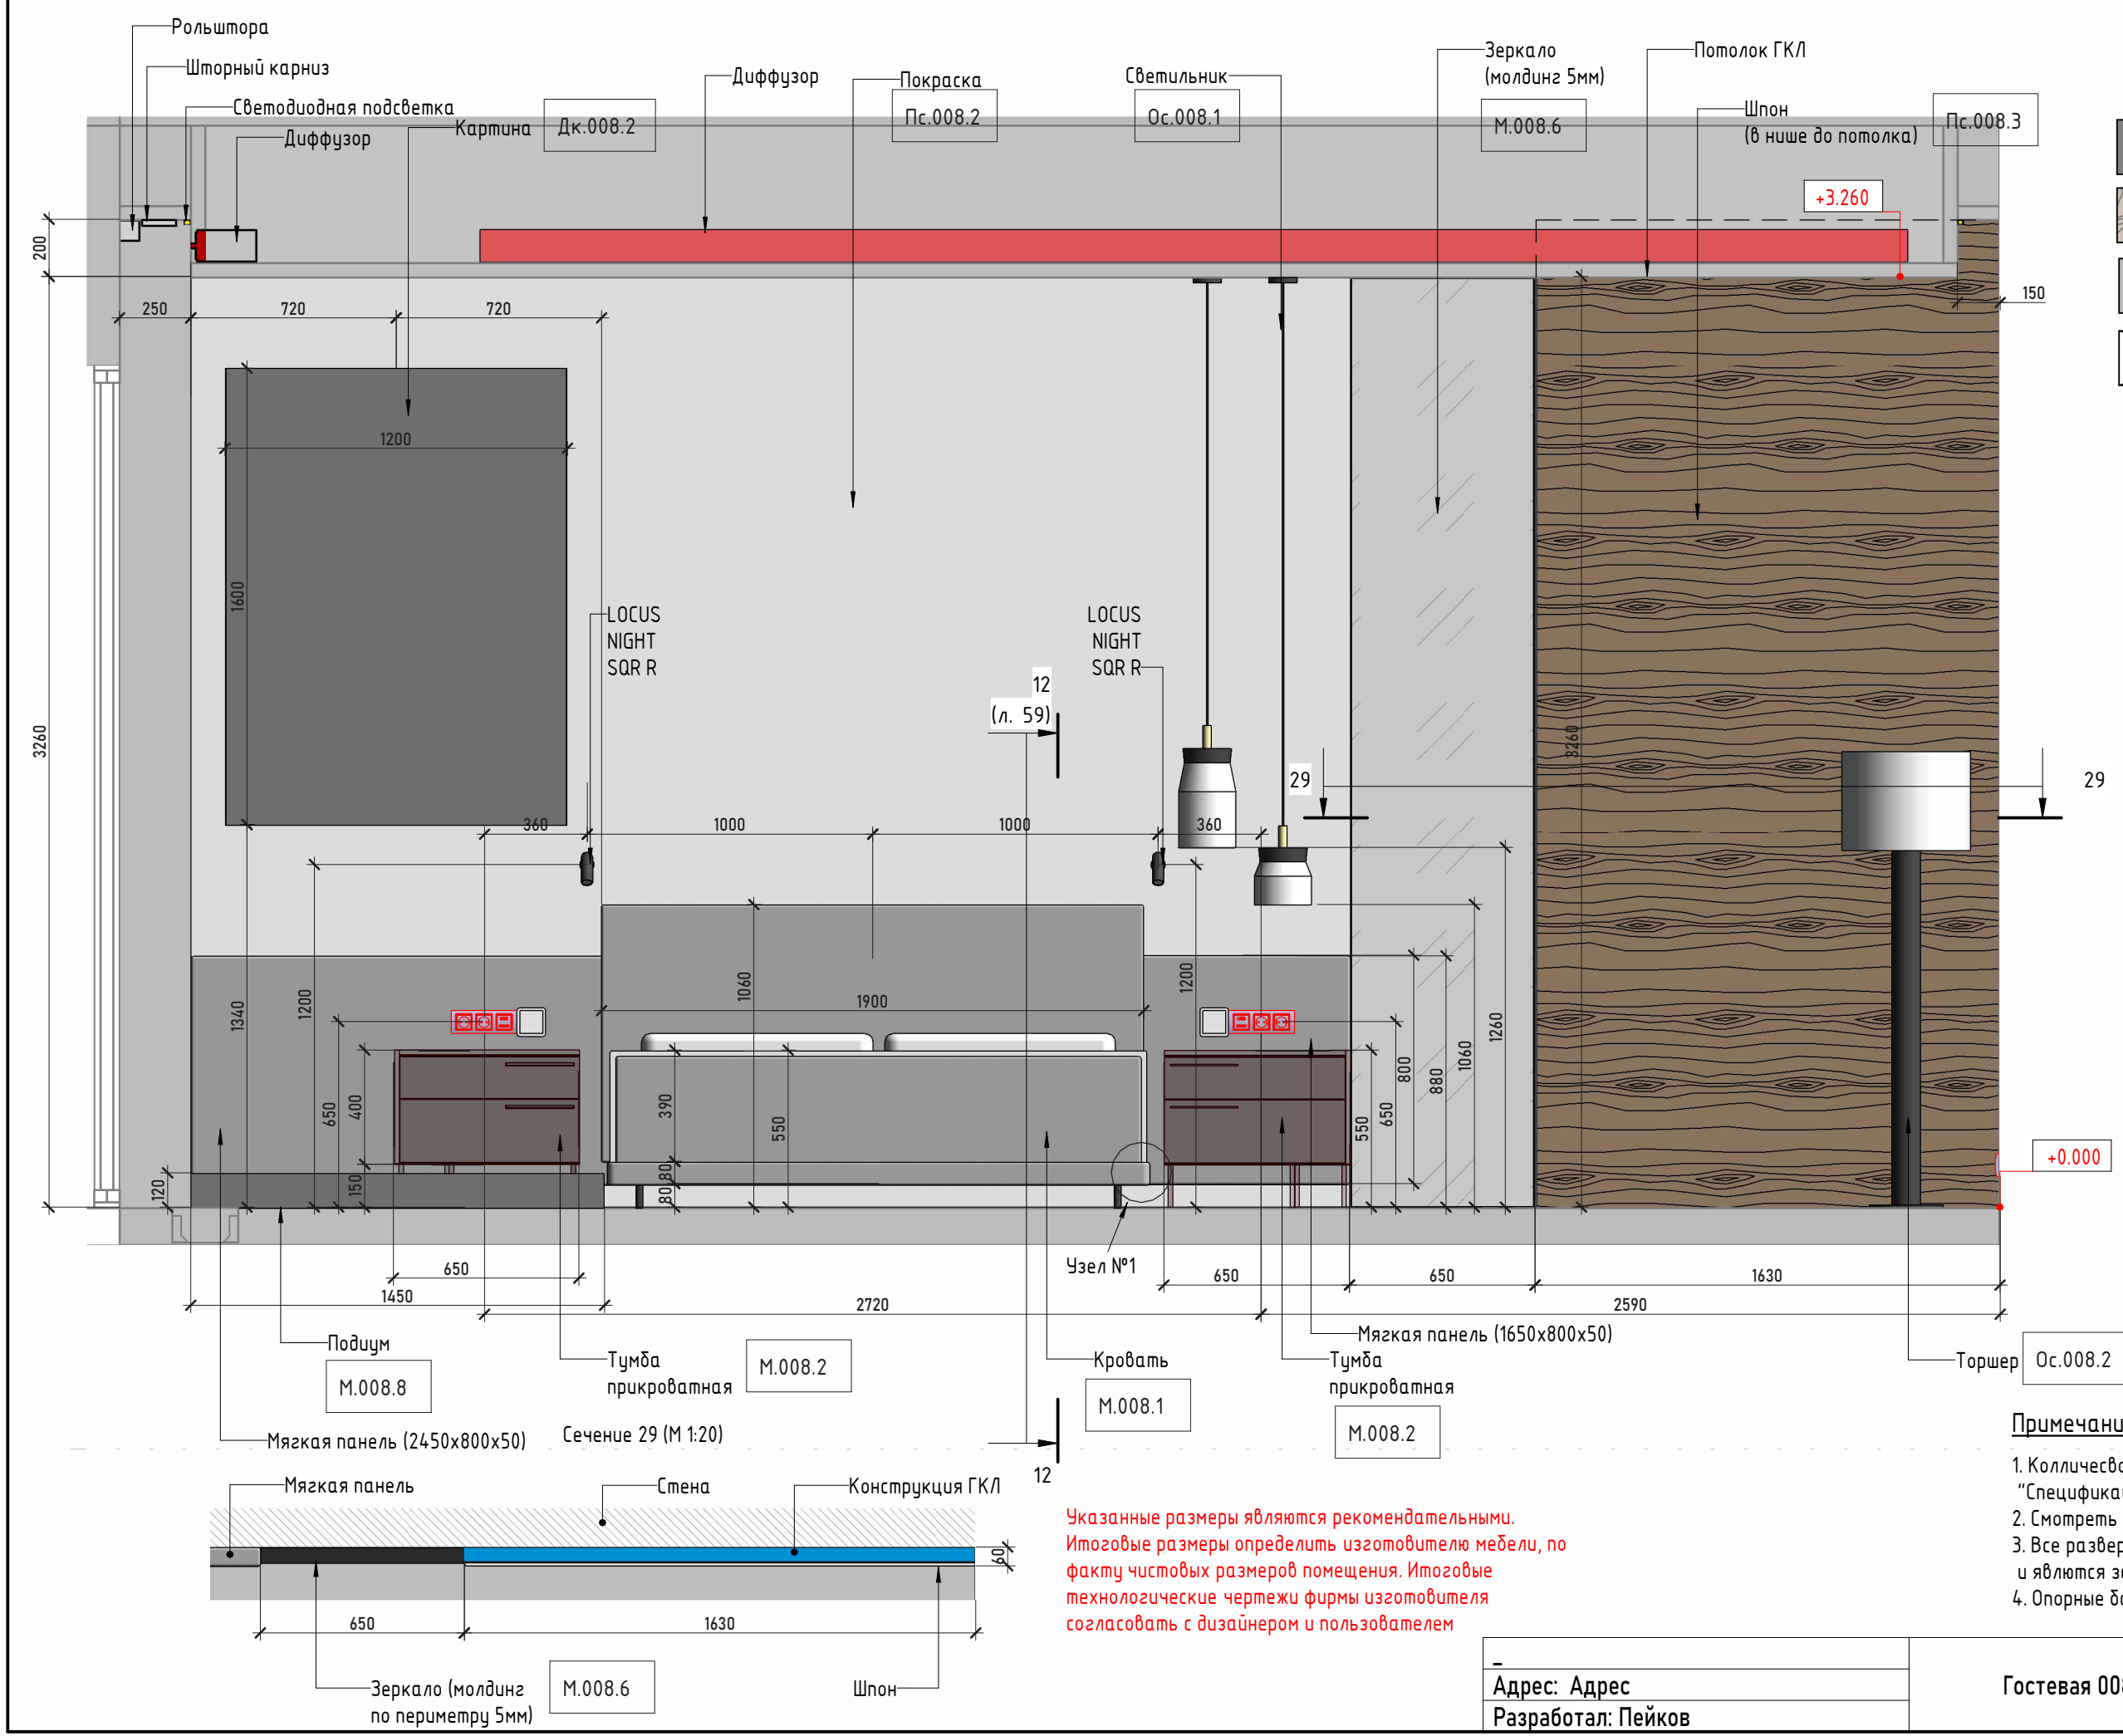


Условные обозначения:


- ОС1 - Маркировки
- Отделка стен
- МДФ шпонированный
- Зеркало
- Открывание фасадов

- Примечание:
1. Количество материалов посчитано в "Спецификации отделки".
 2. Смотреть совместно с планами мебели и
 3. Все развертки по мебели разработаны условно и являются заданием для подрядчиков.
 4. Опорные балки монтировать в стену

Указанные размеры являются рекомендательными. Итоговые размеры определить изготовителю мебели, по факту чистовых размеров помещения. Итоговые технологические чертежи фирмы изготовителя согласовать с дизайнером и пользователем

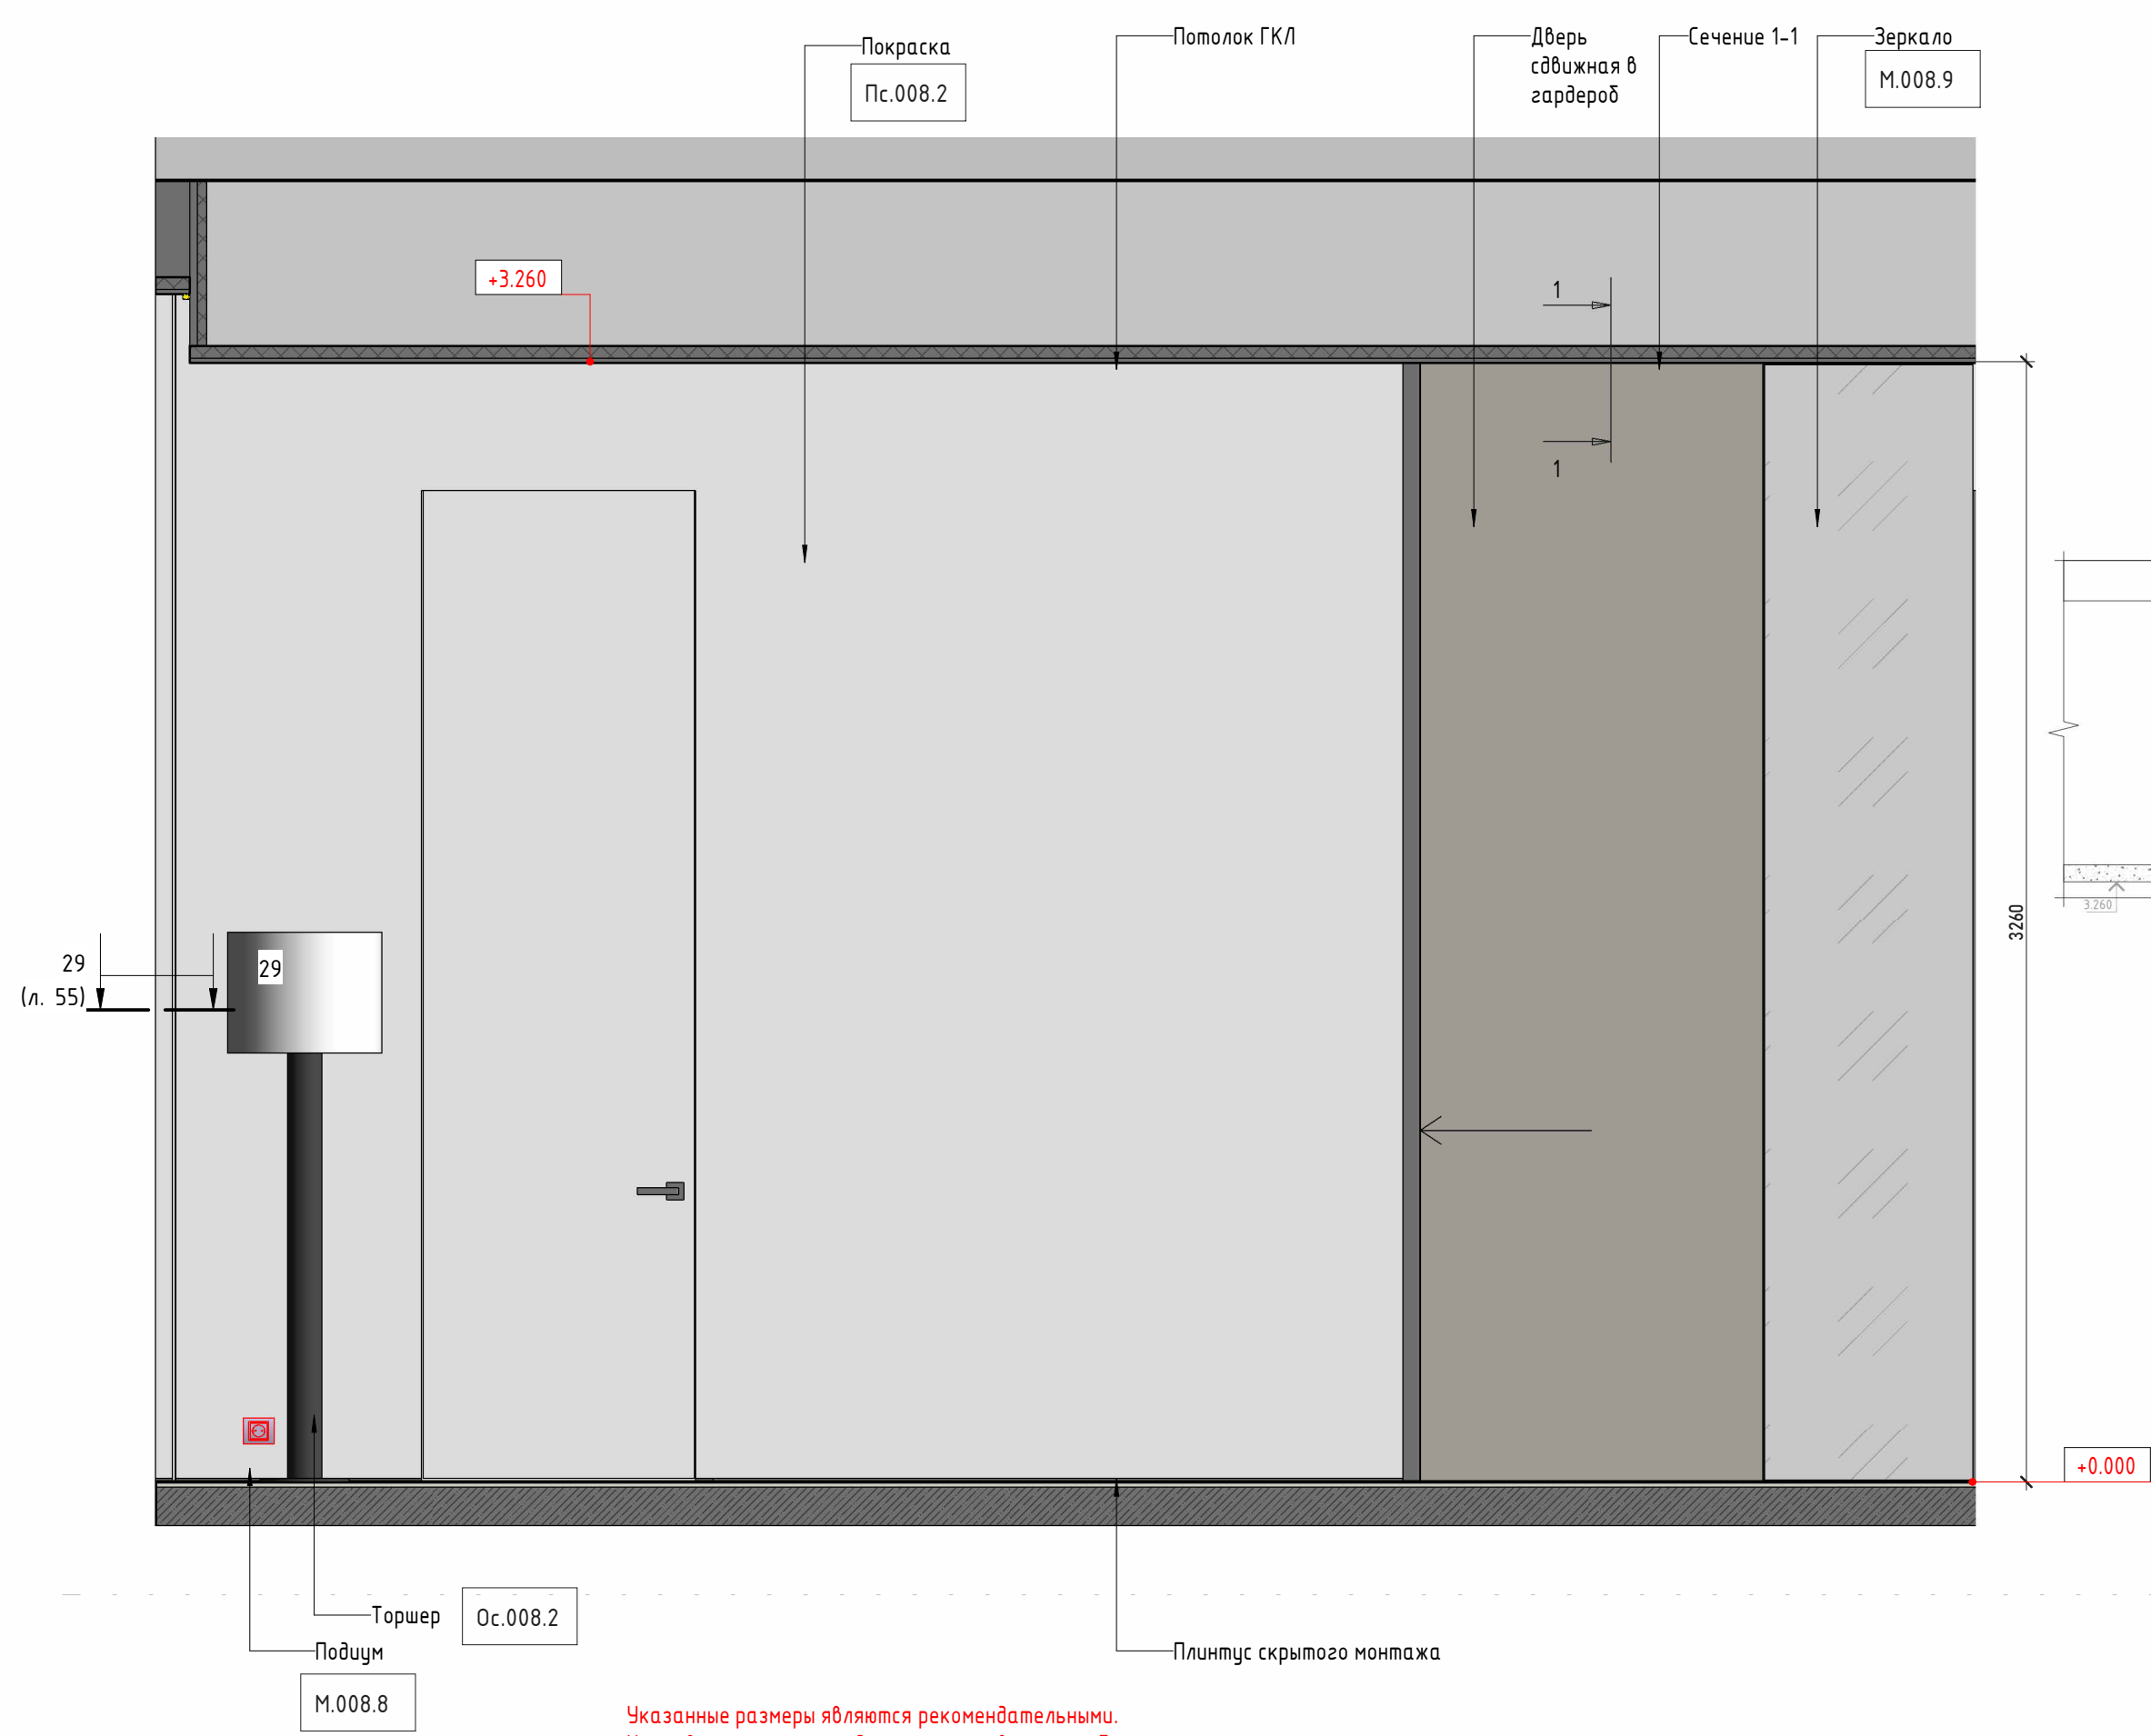


- Условные обозначения:
- ОС1 - Маркировки
 - Отделка стен
 - МДФ шпонированный
 - Зеркало
 - Открытие фасадов

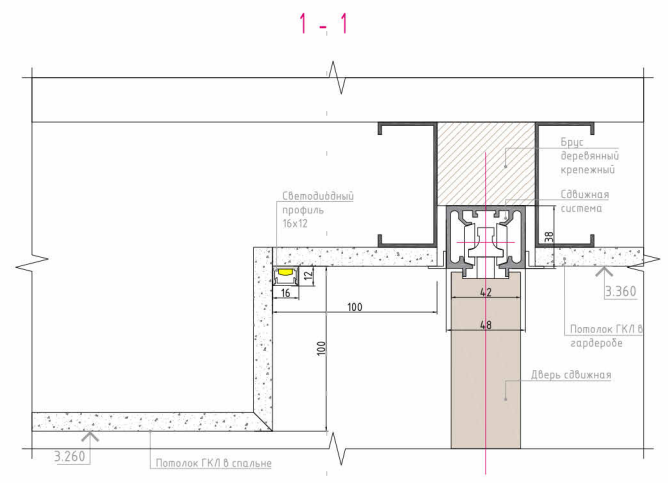

Указанные размеры являются рекомендательными. Итоговые размеры определить изготовителю мебели, по факту чистовых размеров помещения. Итоговые технологические чертежи фирмы изготовителя согласовать с дизайнером и пользователем


- Примечание:
1. Количество материалов посчитано в "Спецификации отделки".
 2. Смотреть совместно с планами мебели и
 3. Все развертки по мебели разработаны условно и являются заданием для подрядчиков.
 4. Опорные балки монтировать в стену

Развертка 3

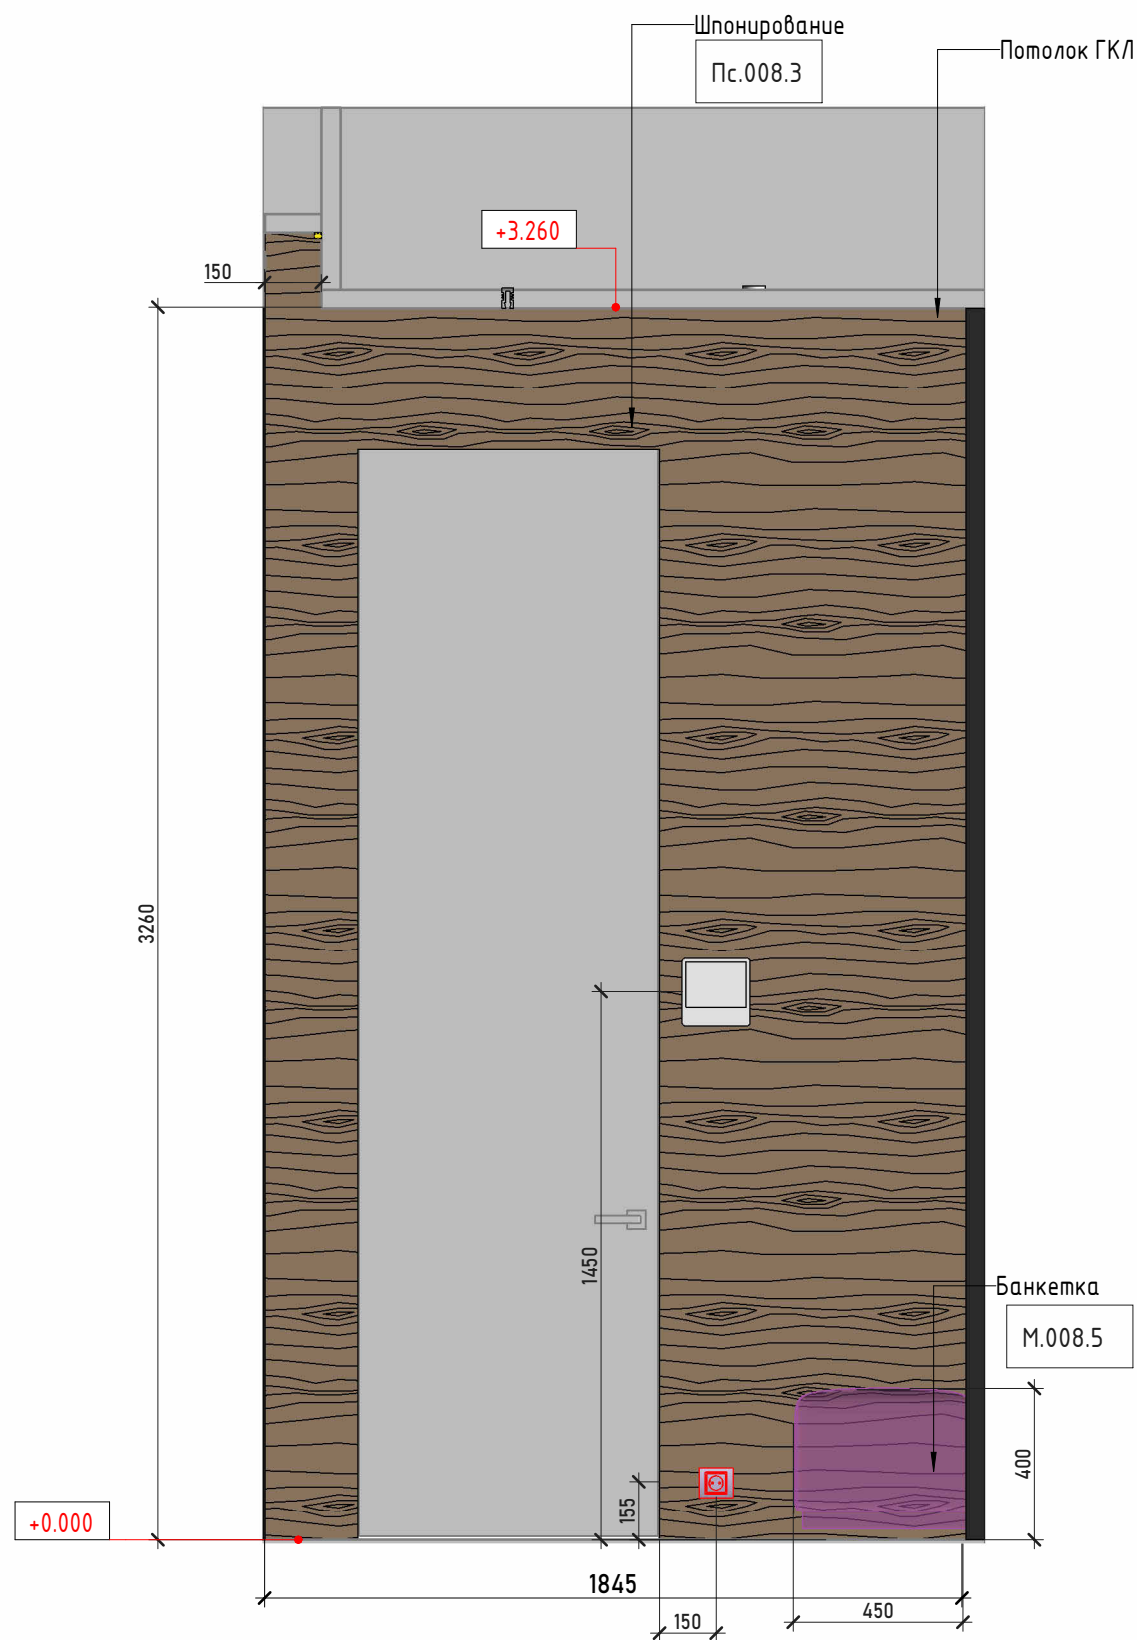

Указанные размеры являются рекомендательными.
Итоговые размеры определить изготовителю мебели, по факту чистовых размеров помещения. Итоговые технологические чертежи фирмы изготовителя согласовать с дизайнером и пользователем

Развертка 4

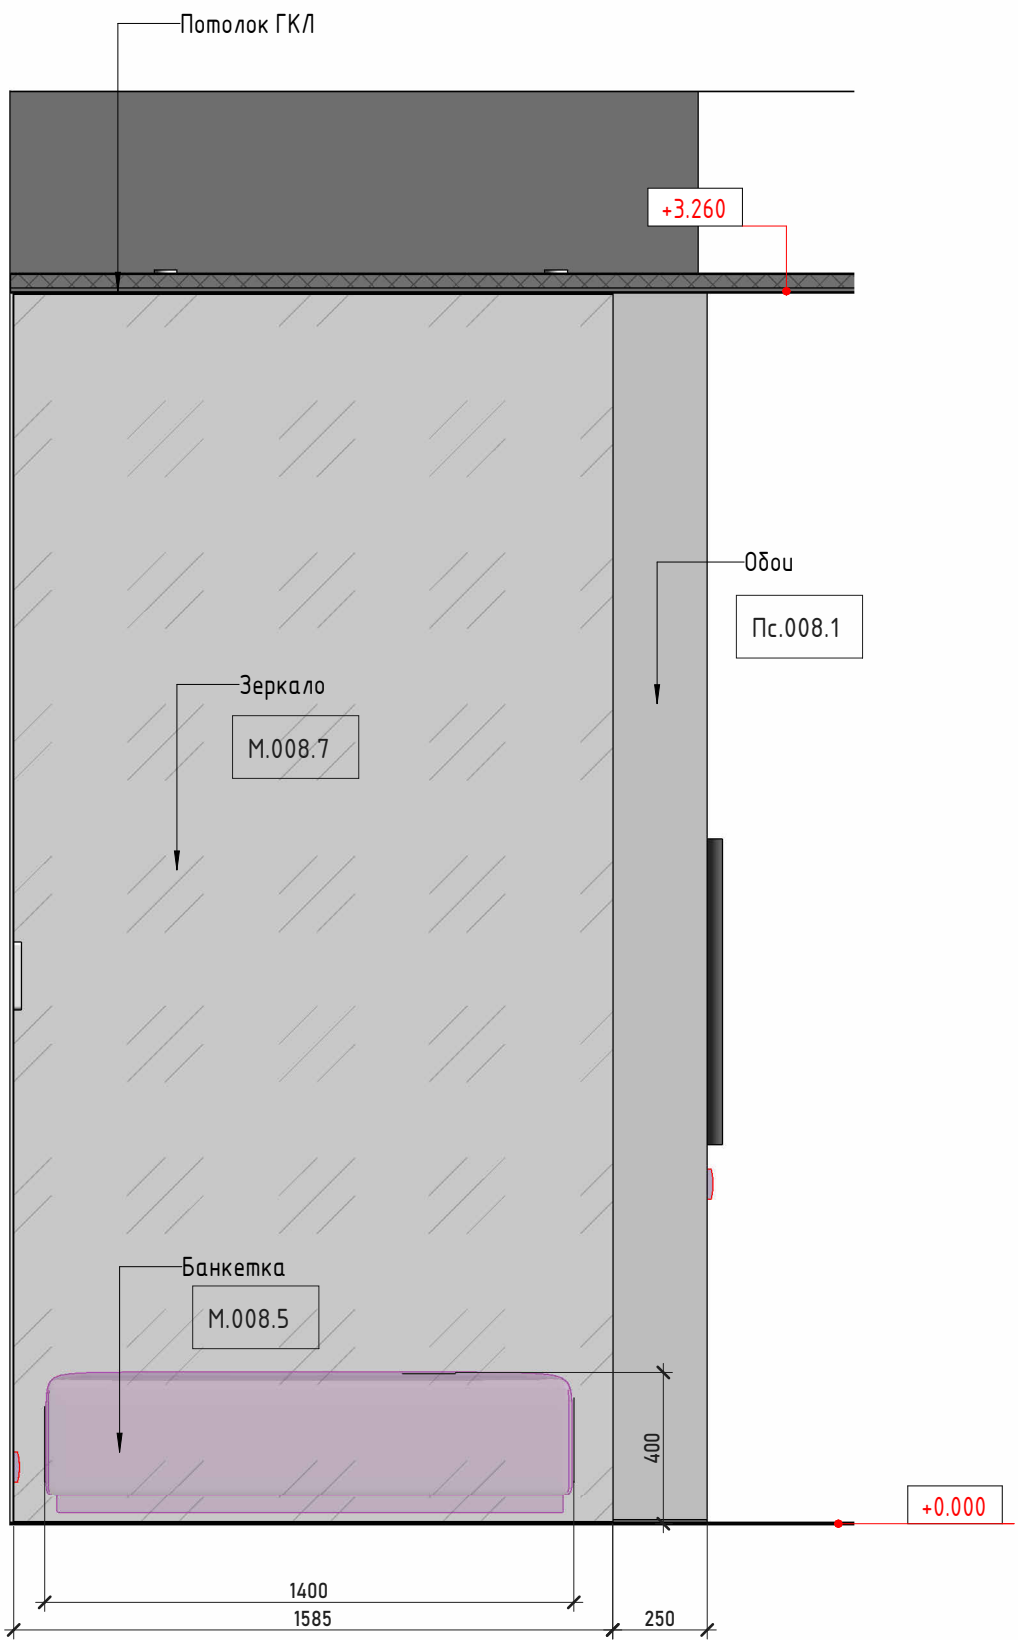


Условные обозначения:

- ОС1 - Маркировки
- Отделка стен
- МДФ шпонированный
- Зеркало
- Открывание фасадов

Примечание:

1. Количество материалов посчитано в "Спецификации отделки".
2. Смотреть совместно с планами мебели и
3. Все развертки по мебели разработаны условно и являются заданием для подрядчиков.
4. Опорные балки монтировать в стену

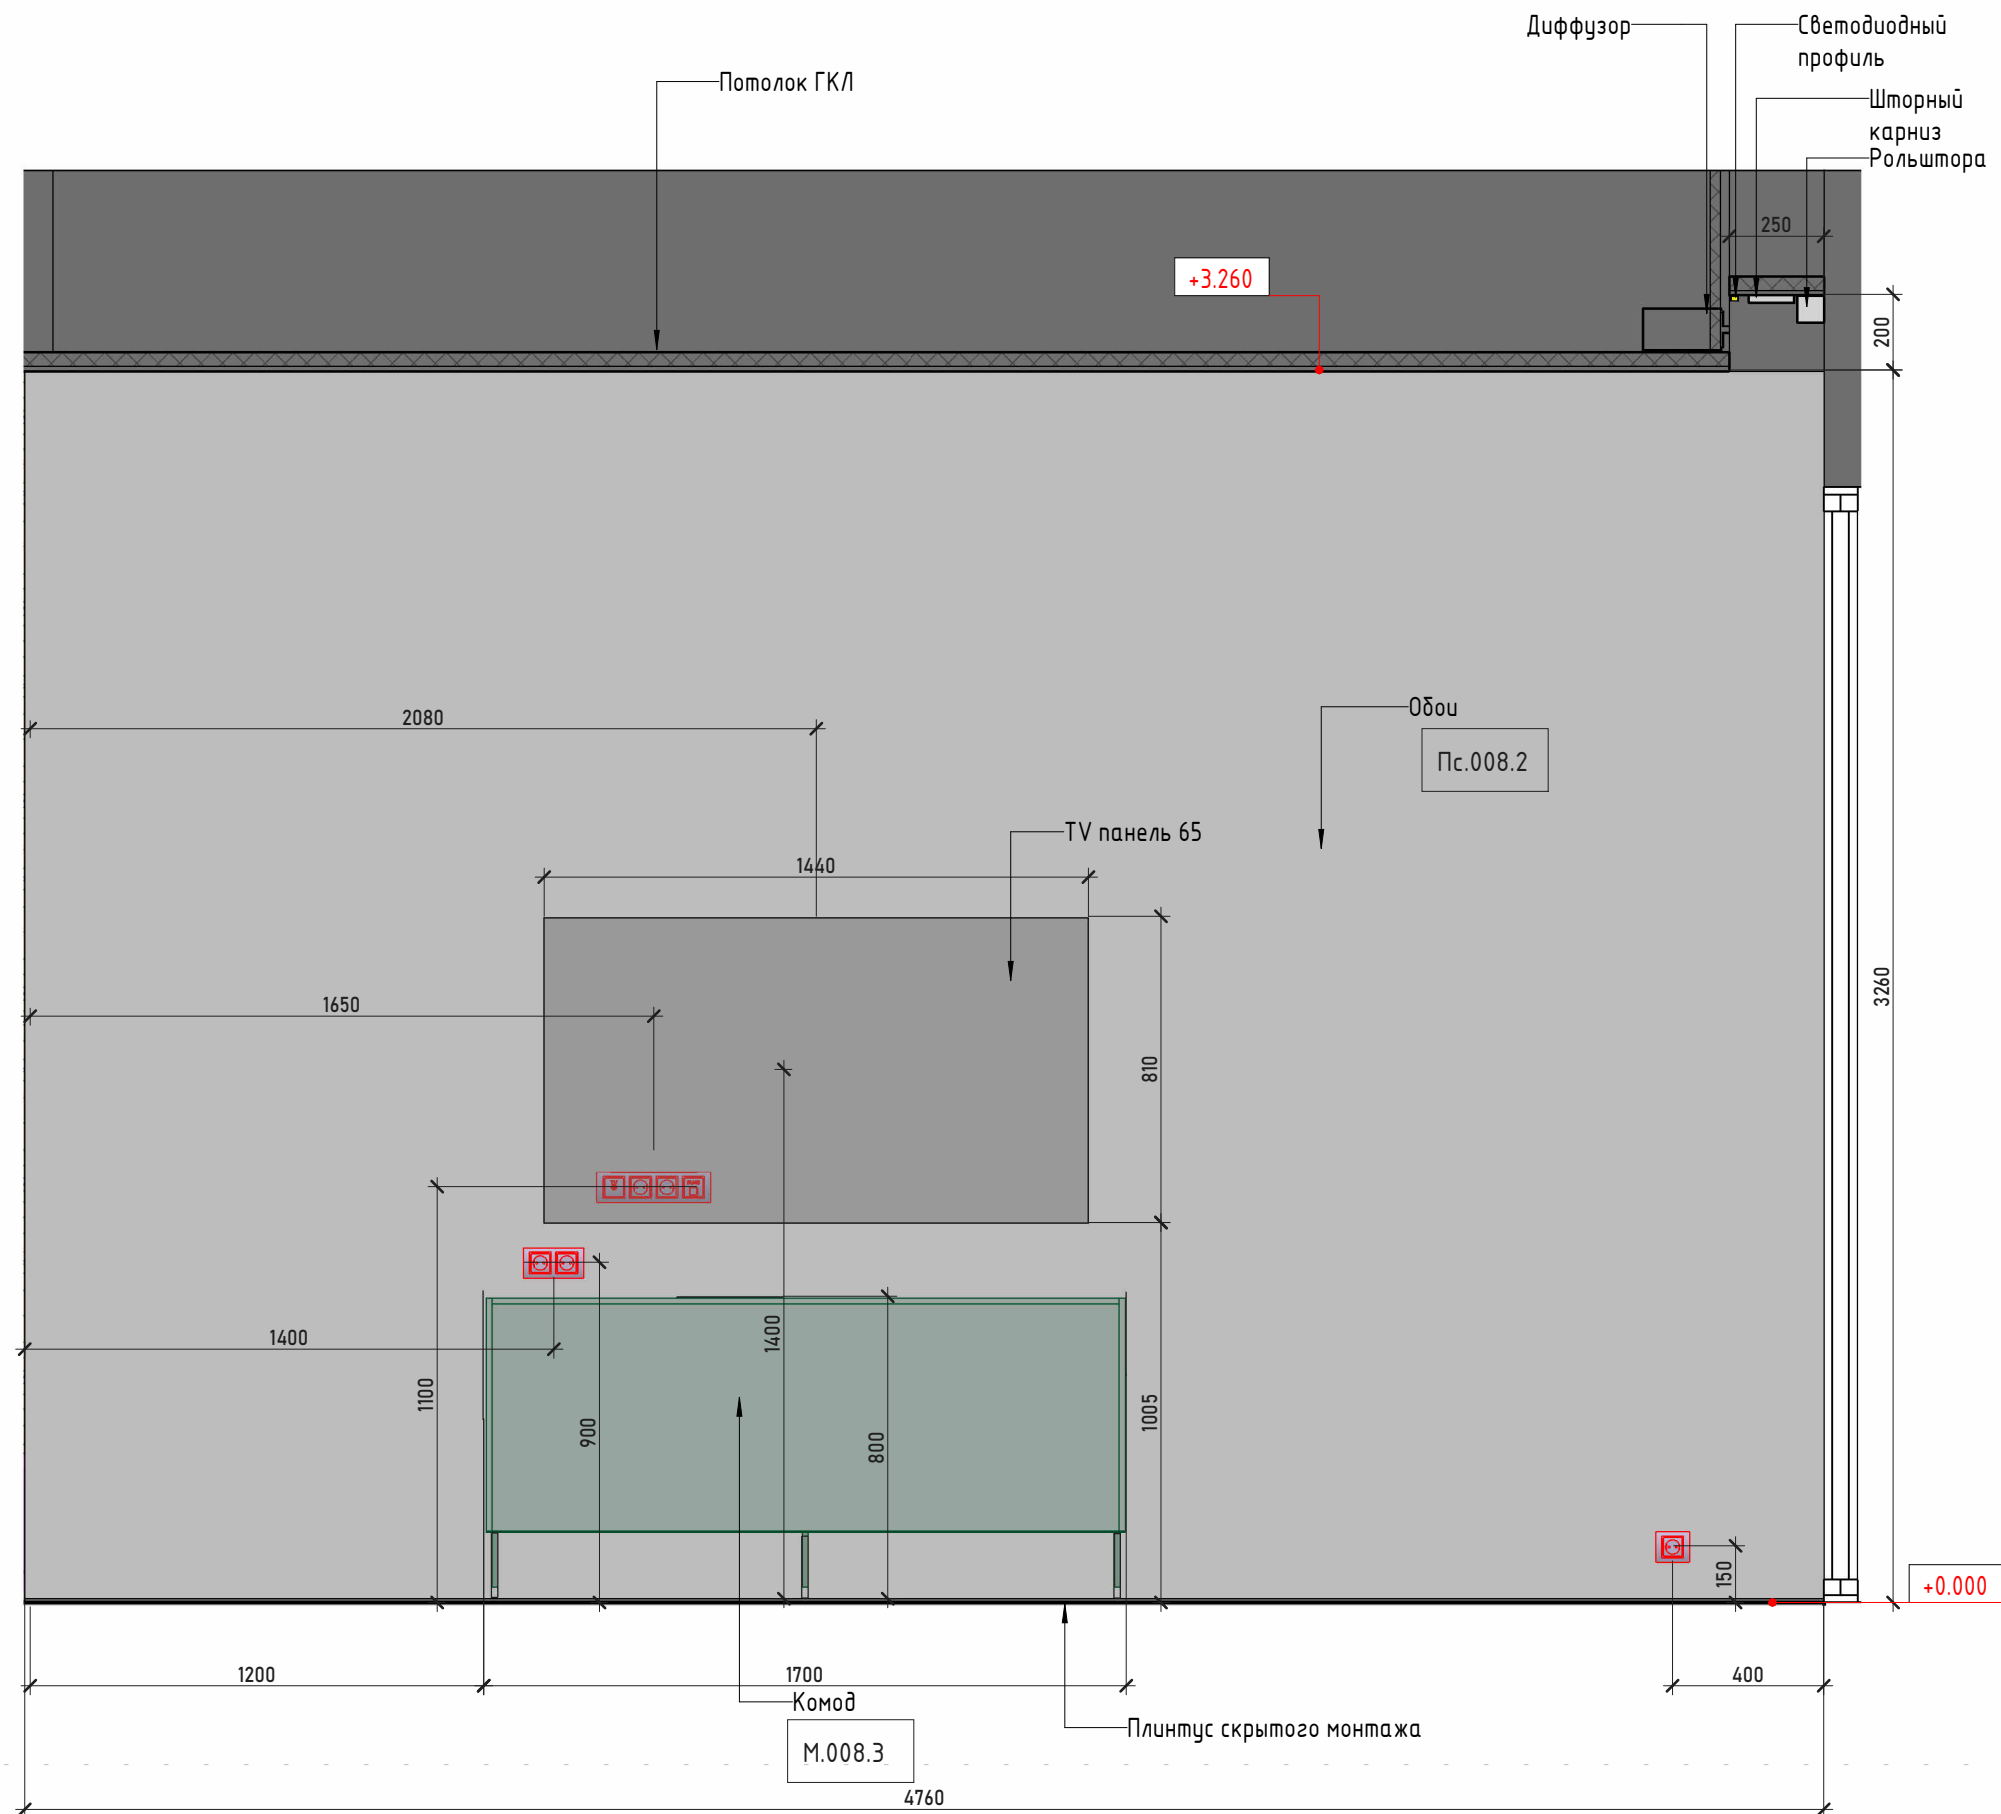


Условные обозначения:

- OC1 - Маркировки
- Отделка стен
- МДФ шпонированный
- Зеркало
- Открывание фасадов


Примечание:

1. Количество материалов посчитано в "Спецификации отделки".
2. Смотреть совместно с планами мебели и
3. Все развертки по мебели разработаны условно и являются заданием для подрядчиков.
4. Опорные балки монтировать в стену

Указанные размеры являются рекомендательными.
Итоговые размеры определить изготовителю мебели, по факту чистовых размеров помещения. Итоговые технологические чертежи фирмы изготовителя согласовать с дизайнером и пользователем

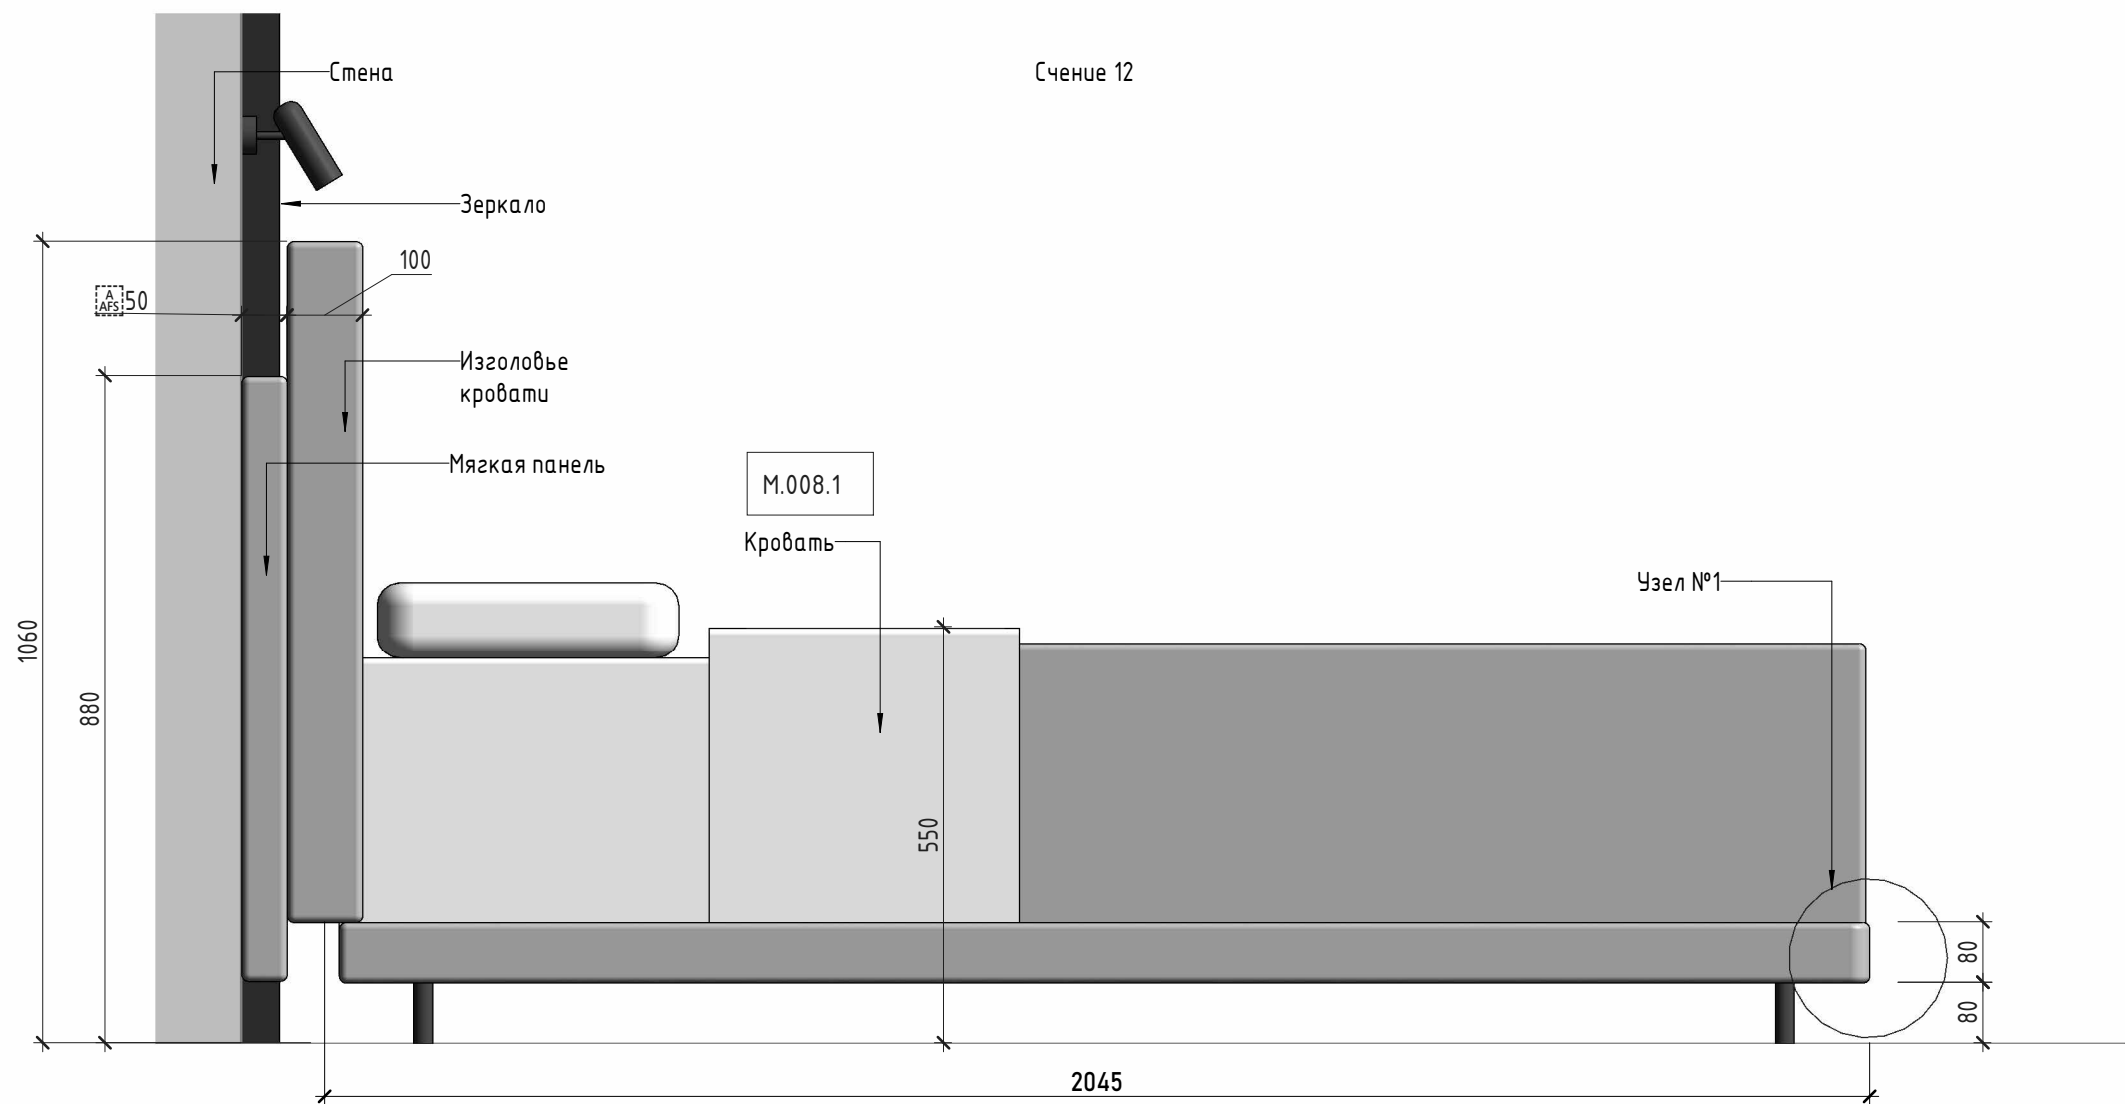


Указанные размеры являются рекомендательными.
Итоговые размеры определить изготовителю мебели, по факту чистовых размеров помещения. Итоговые технологические чертежи фирмы изготовителя согласовать с дизайнером и пользователем

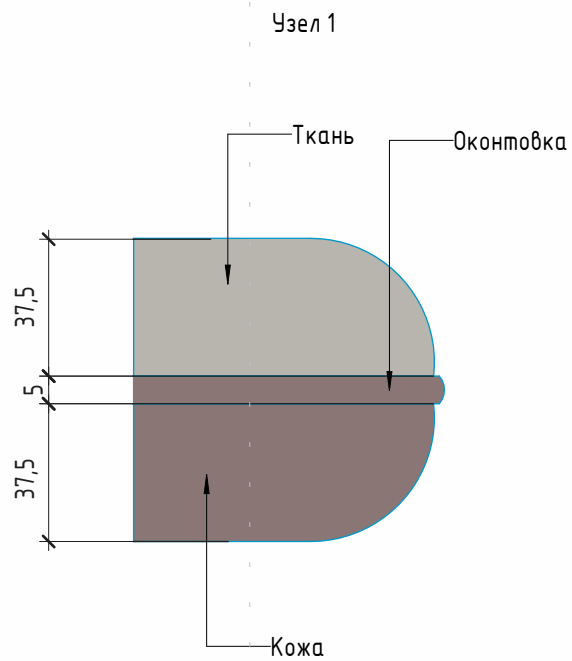


Примечание:

1. Количество материалов посчитано в "Спецификации отделки".
2. Смотреть совместно с планами мебели и
3. Все развертки по мебели разработаны условно и являются заданием для подрядчиков.
4. Опорные балки монтировать в стену




Вид 1

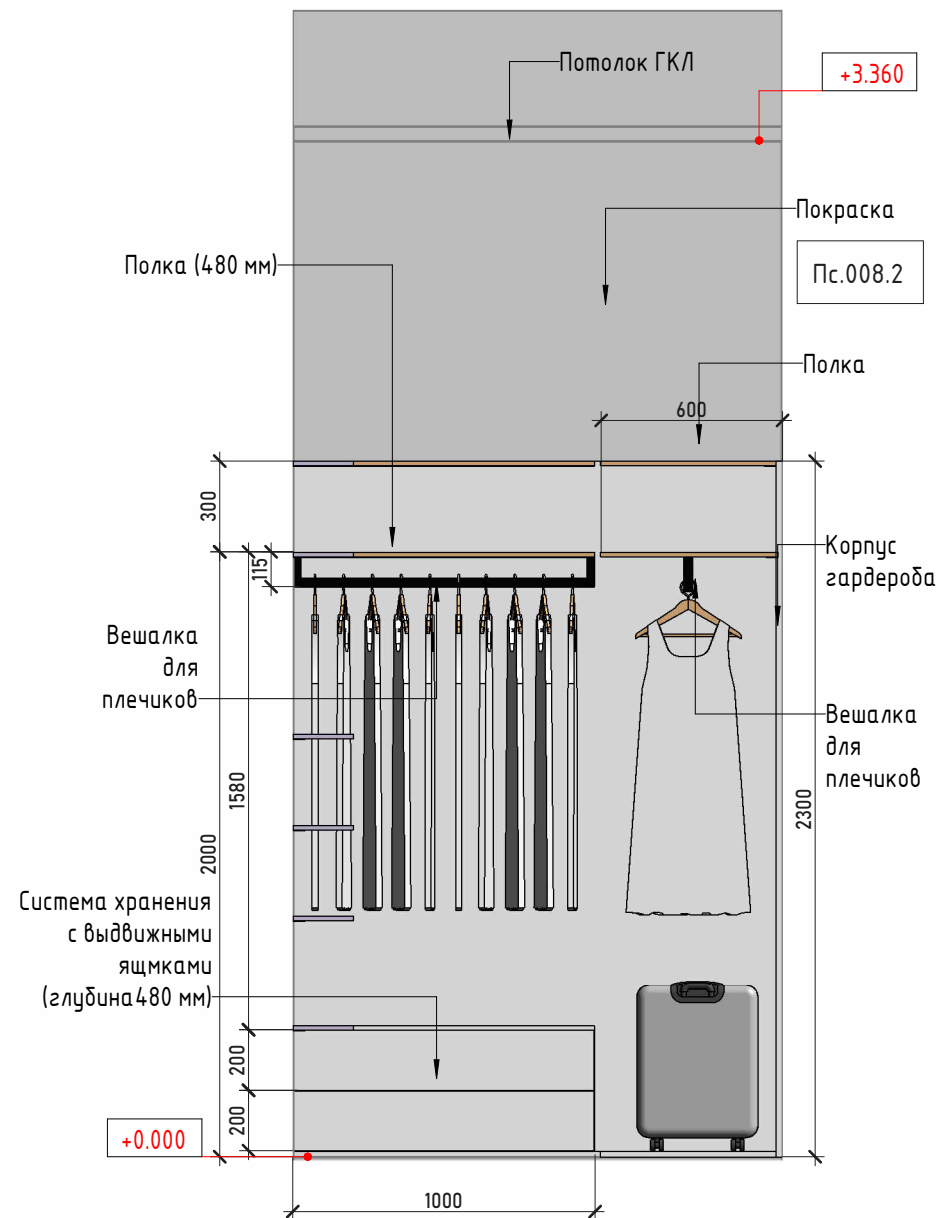

Вид 2

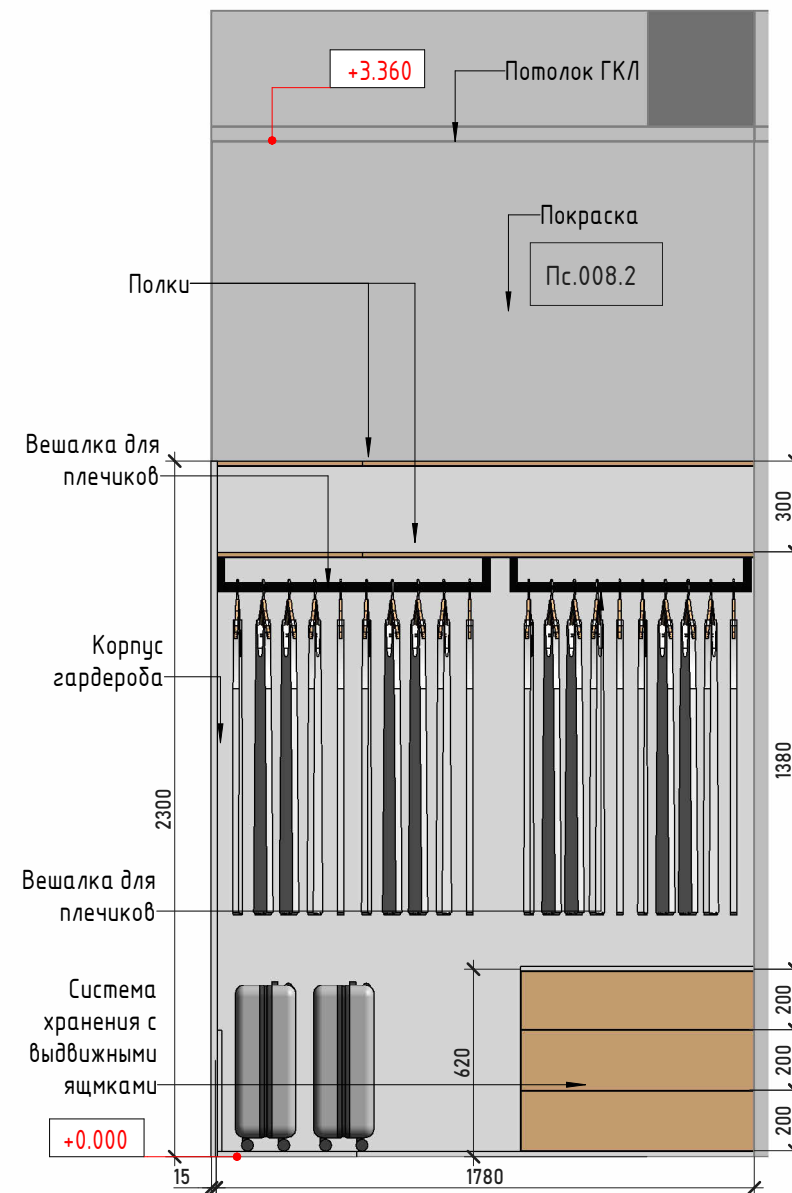

Вид 3

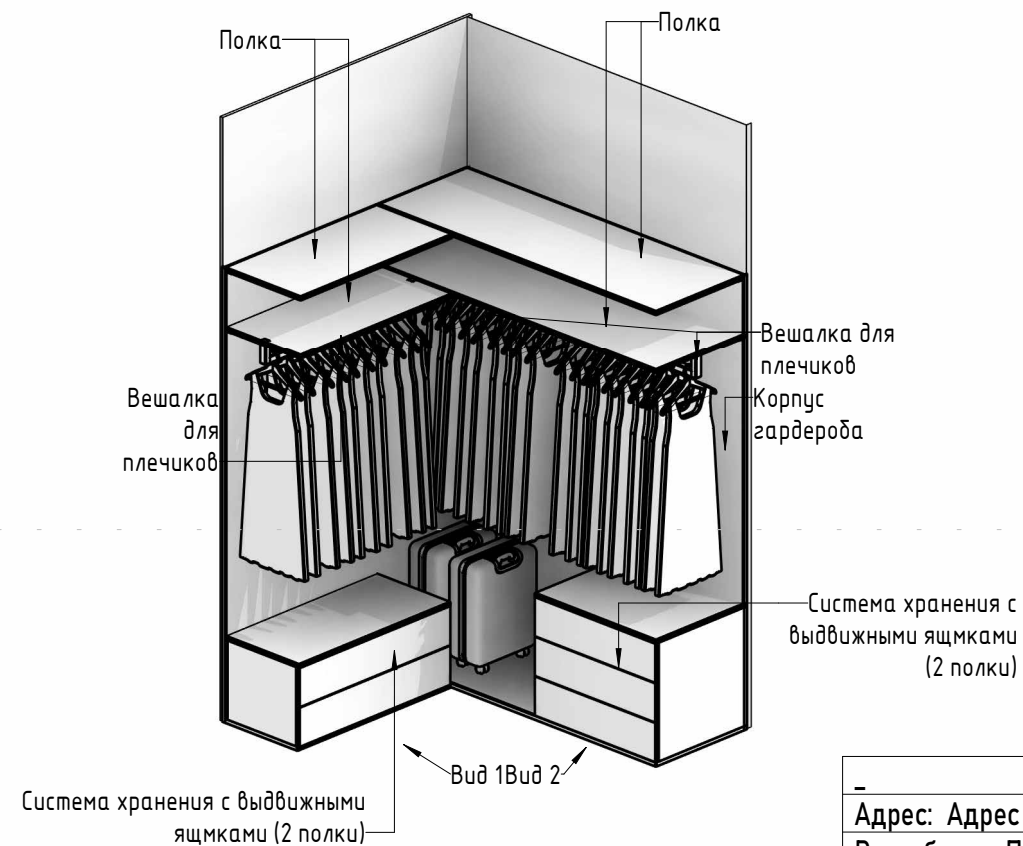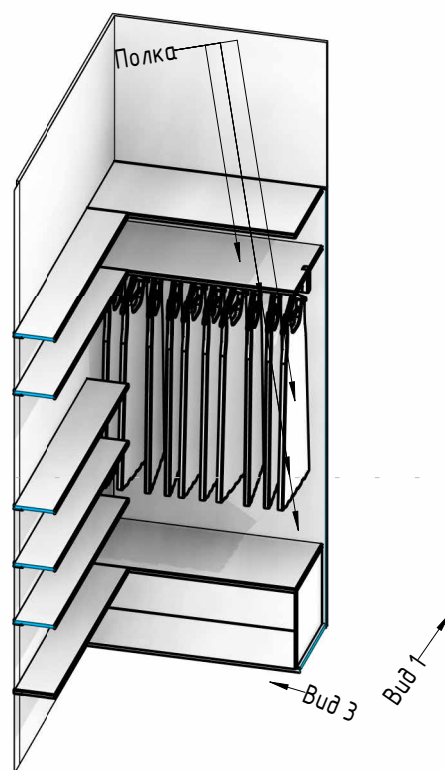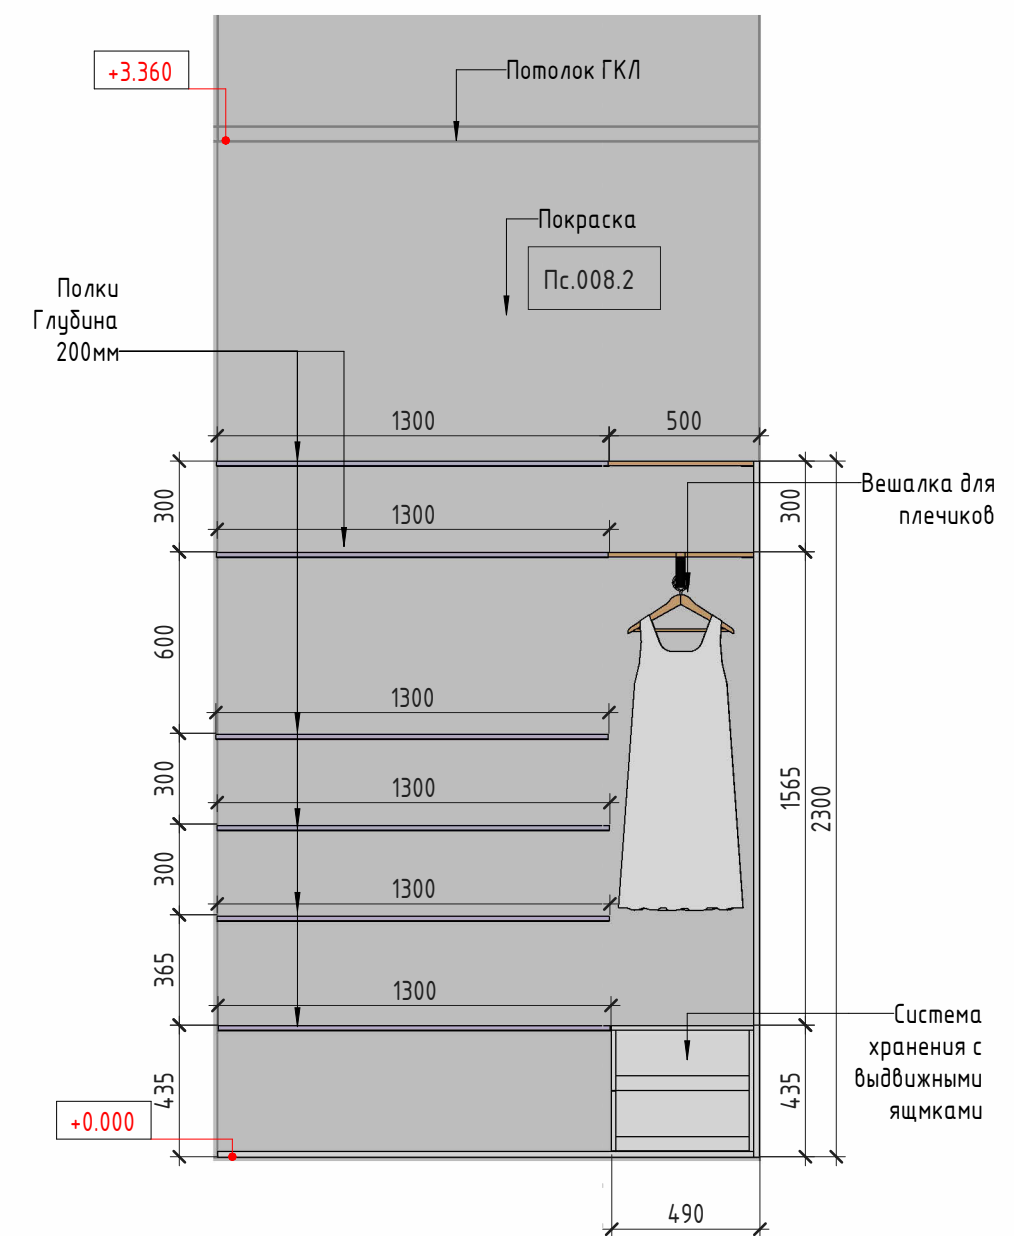

Указанные размеры являются рекомендательными. Итоговые размеры определить изготовителю мебели, по факту чистовых размеров помещения. Итоговые технологические чертежи фирмы изготовителя согласовать с дизайнером и пользователем

Примечание:


1. Количество материалов посчитано в "Спецификации отделки".
2. Смотреть совместно с планами мебели и
3. Все развертки по мебели разработаны условно и являются заданием для подрядчиков.
4. Опорные балки монтировать в стену

Адрес: Адрес
Разработал: Пейков


Гостевая 008 Гардероб

Условные обозначения:

- ОС1 - Маркировки
- Отделка стен
- МДФ шпонированный
- Зеркало
- Открывание фасадов

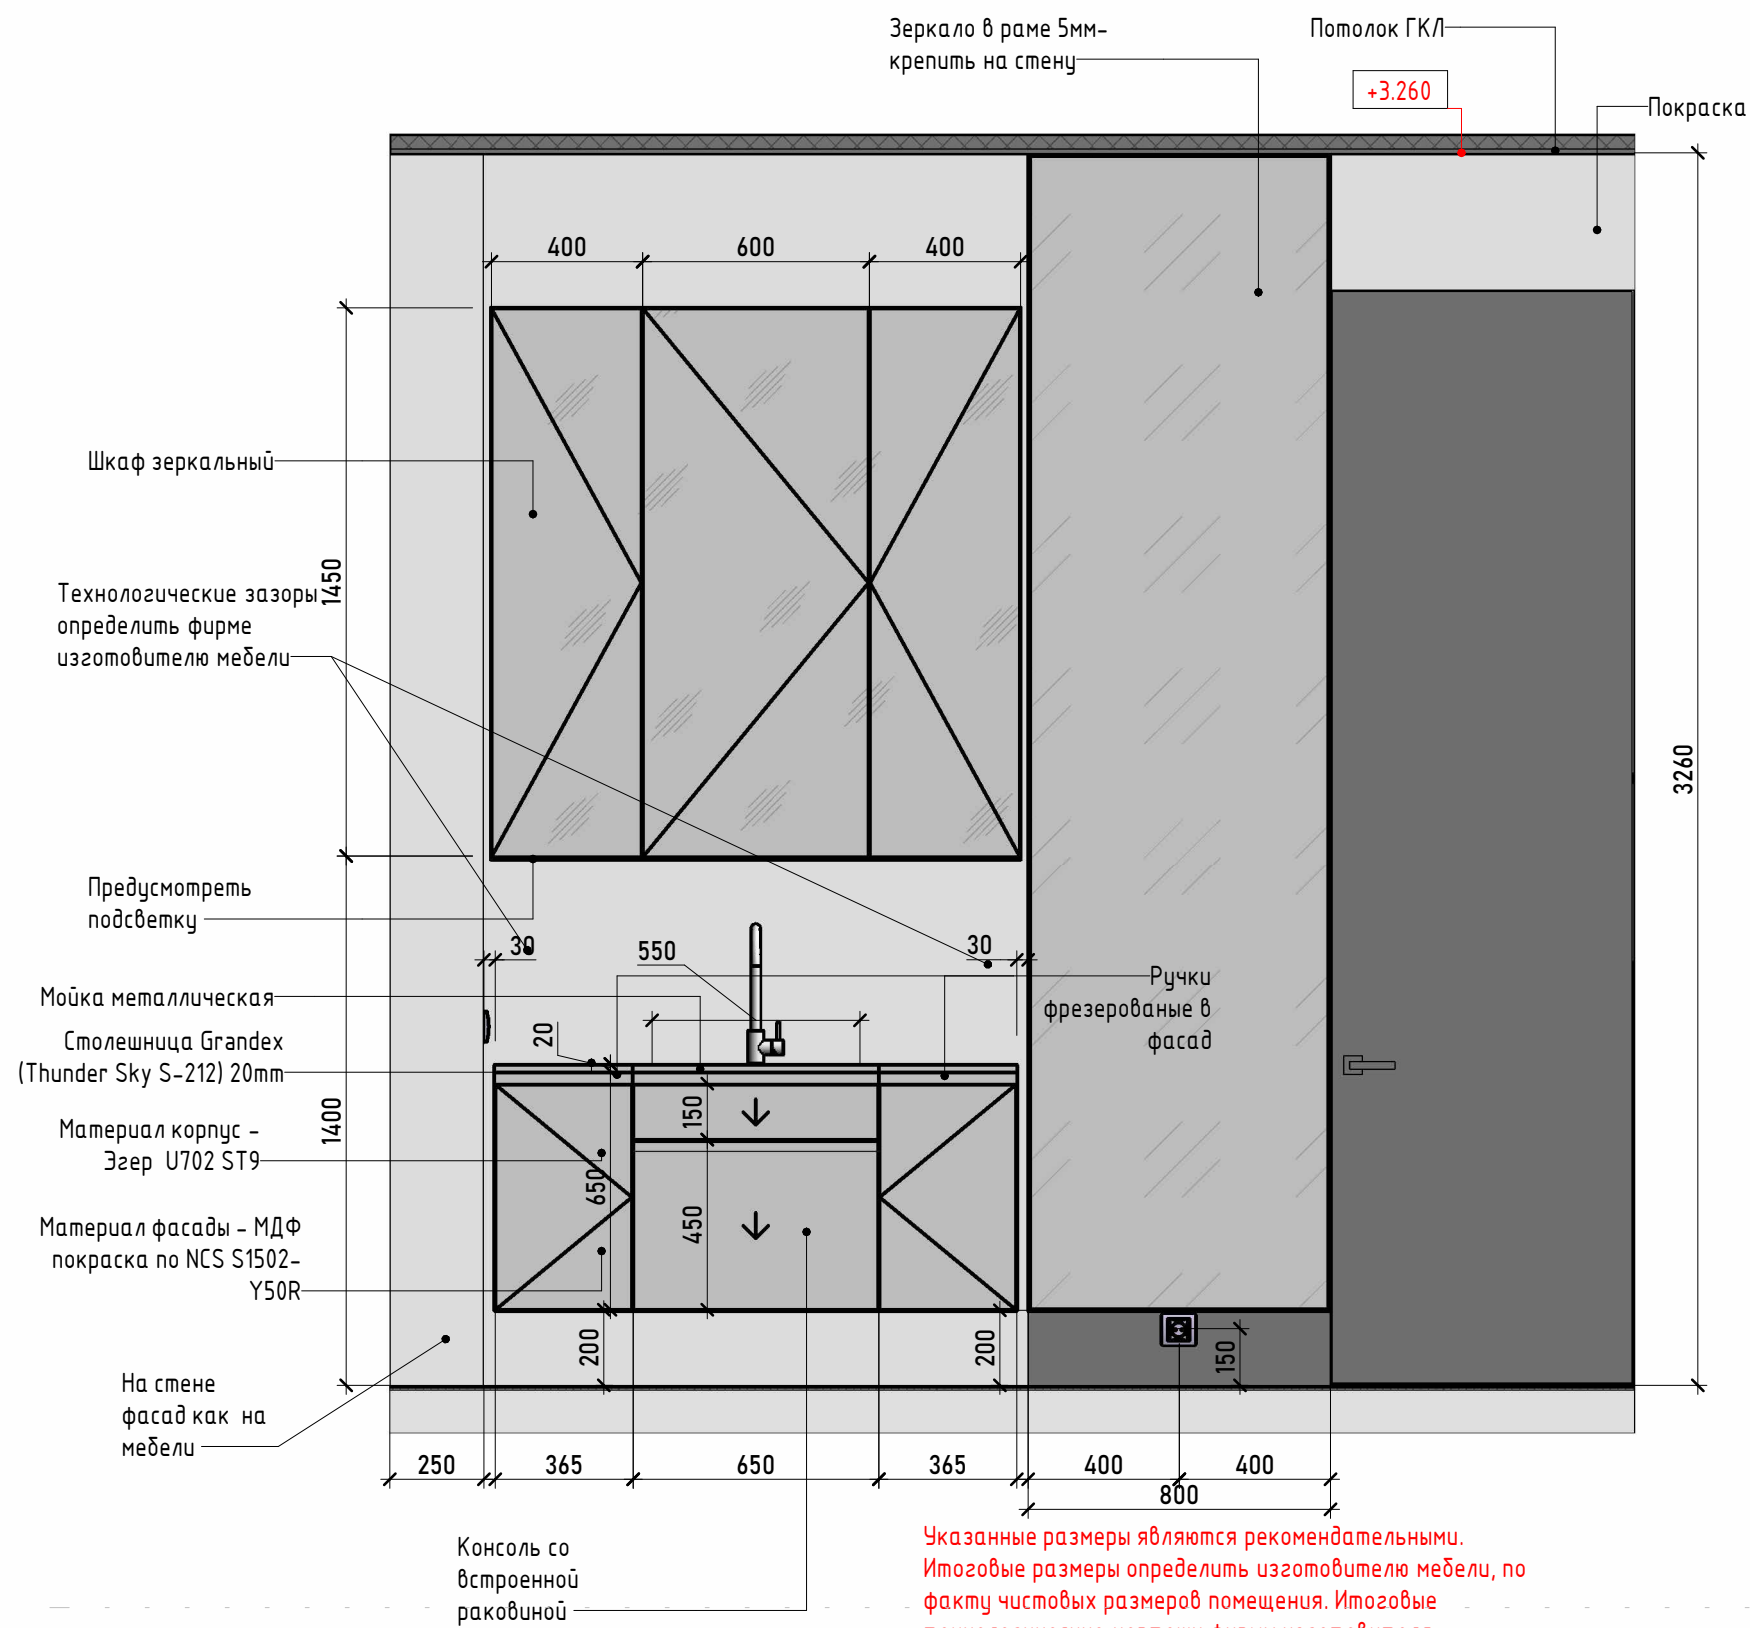


Указанные размеры являются рекомендательными.
Итоговые размеры определить изготовителю мебели, по
факту чистовых размеров помещения. Итоговые
технологические чертежи фирмы изготовителя
согласовать с дизайнером и пользователем

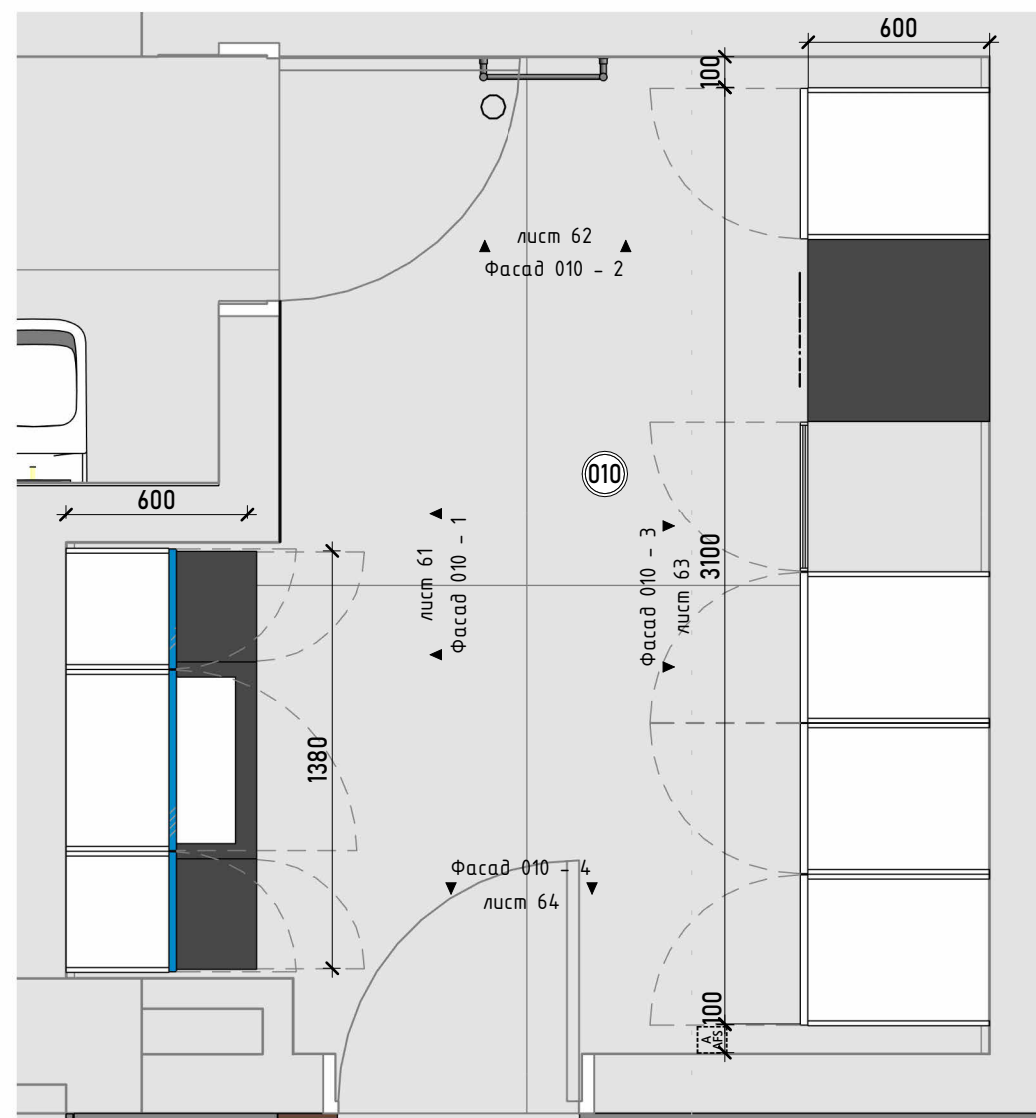


Примечание:

1. Количество материалов посчитано в "Спецификации отделки".
2. Смотреть совместно с планами мебели и
3. Все развертки по мебели разработаны условно и являются заданием для подрядчиков.
4. Опорные балки монтировать в стену

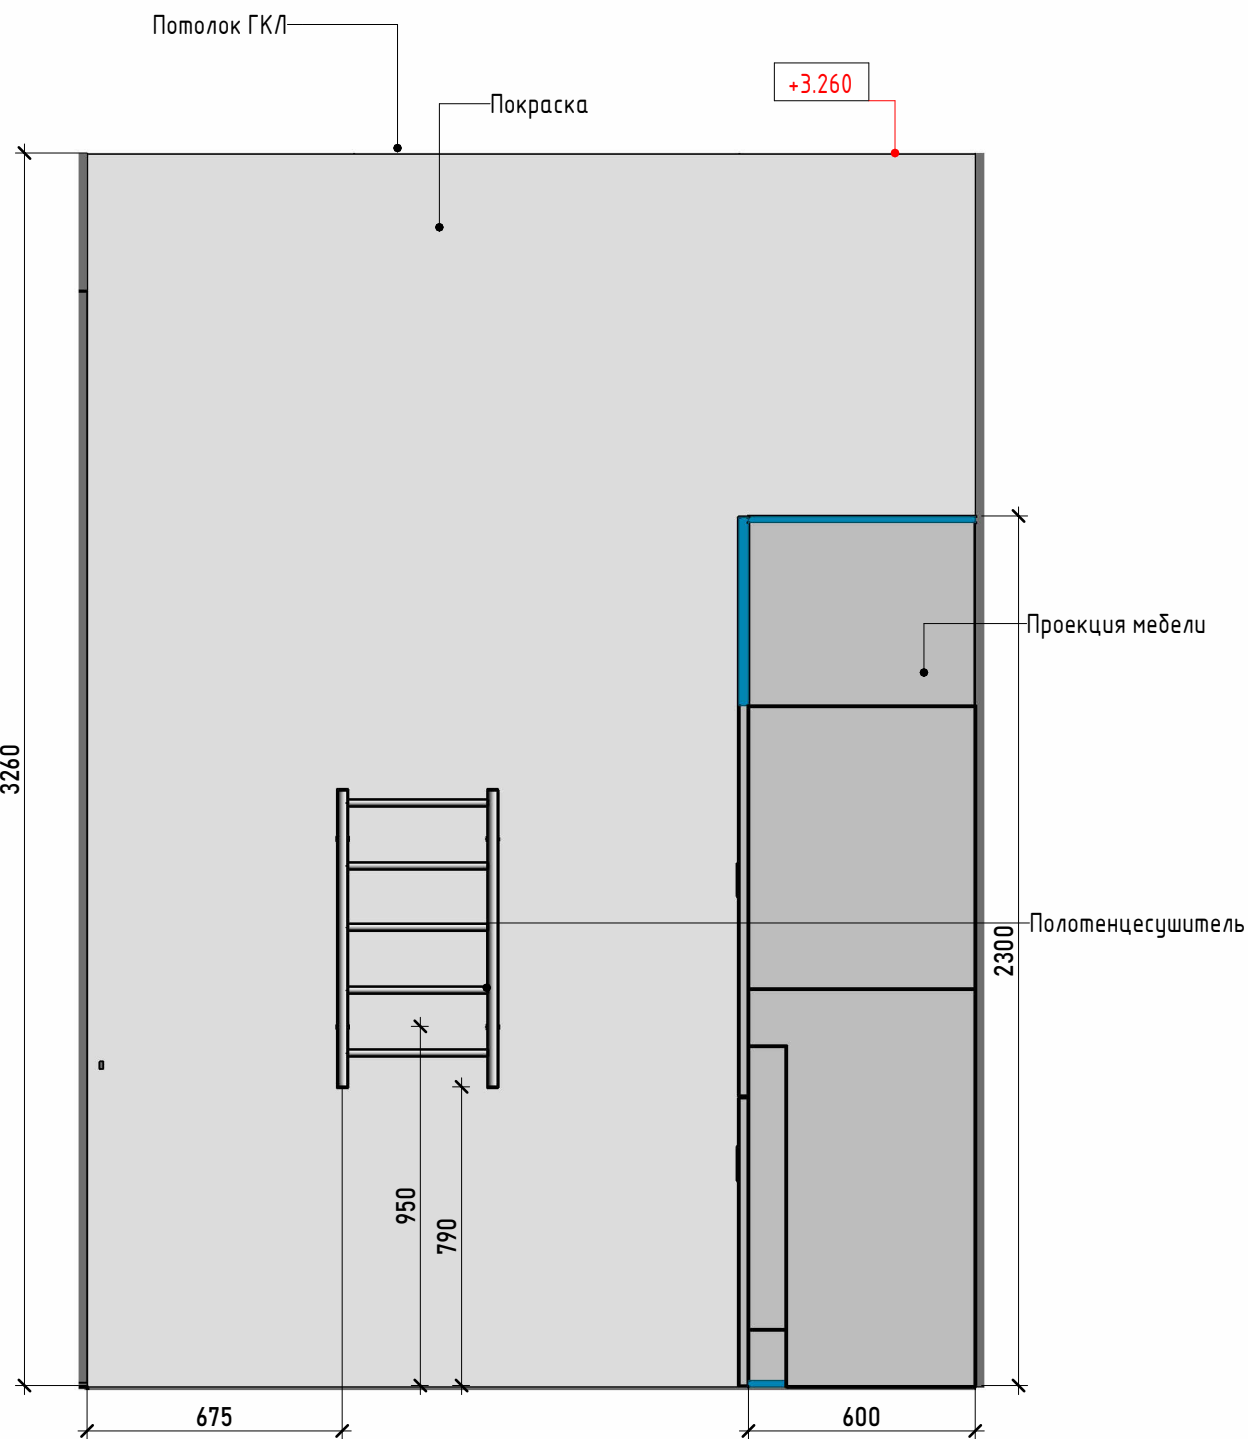

Указанные размеры являются рекомендательными.
Итоговые размеры определить изготовителю мебели, по факту чистовых размеров помещения. Итоговые технологические чертежи фирмы изготовителя согласовать с дизайнером и пользователем

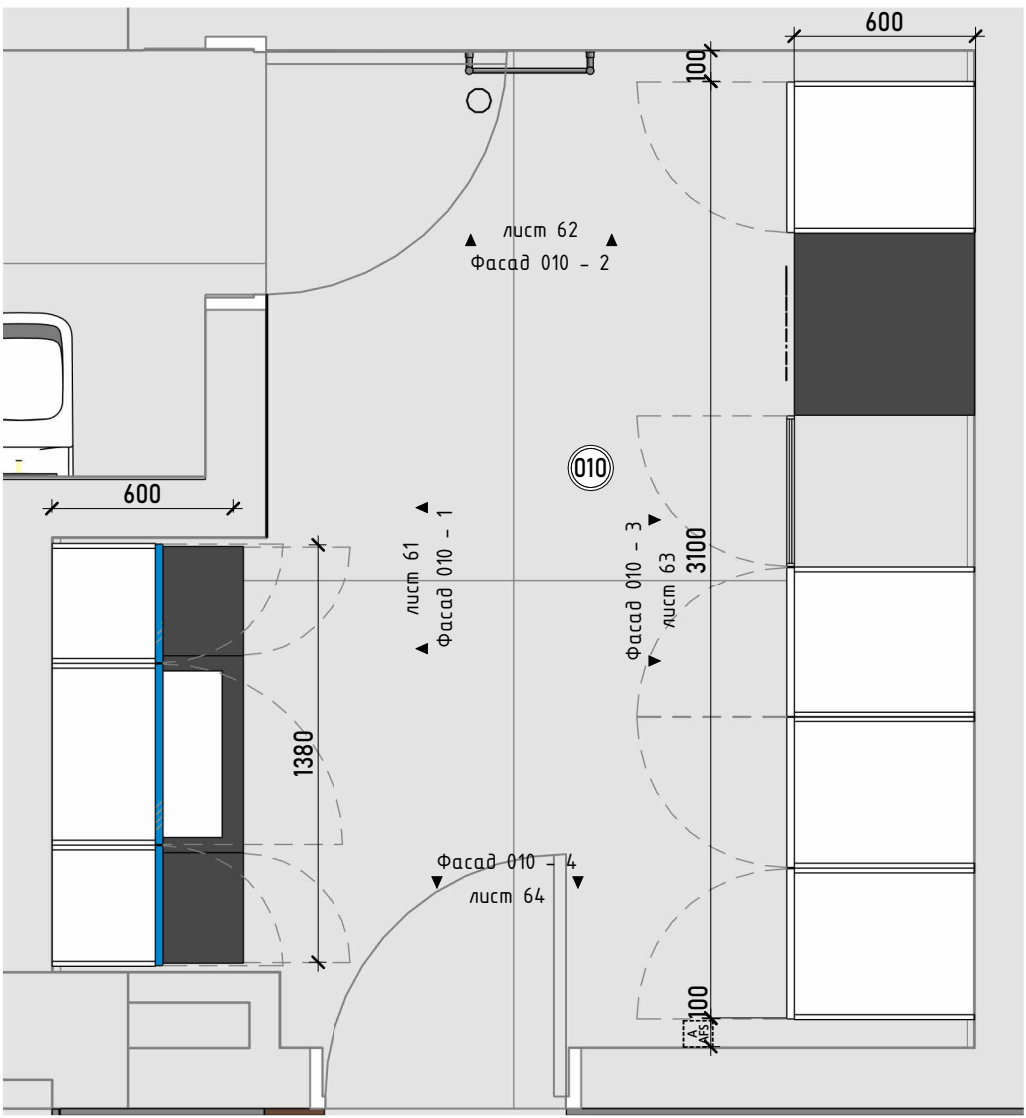


- Условные обозначения:
- OC1 - Маркировки
 - Отделка стен
 - МДФ шпонированный
 - Зеркало
 - Открытие фасадов


- Примечание:
1. Количество материалов посчитано в "Спецификации отделки".
 2. Смотреть совместно с планами мебели и
 3. Все развертки по мебели разработаны условно и являются заданием для подрядчиков.
 4. Опорные балки монтировать в стену

Условные обозначения:

- ОС1 - Маркировки
- Отделка стен
- МДФ шпонированный
- Зеркало
- Открывание фасадов

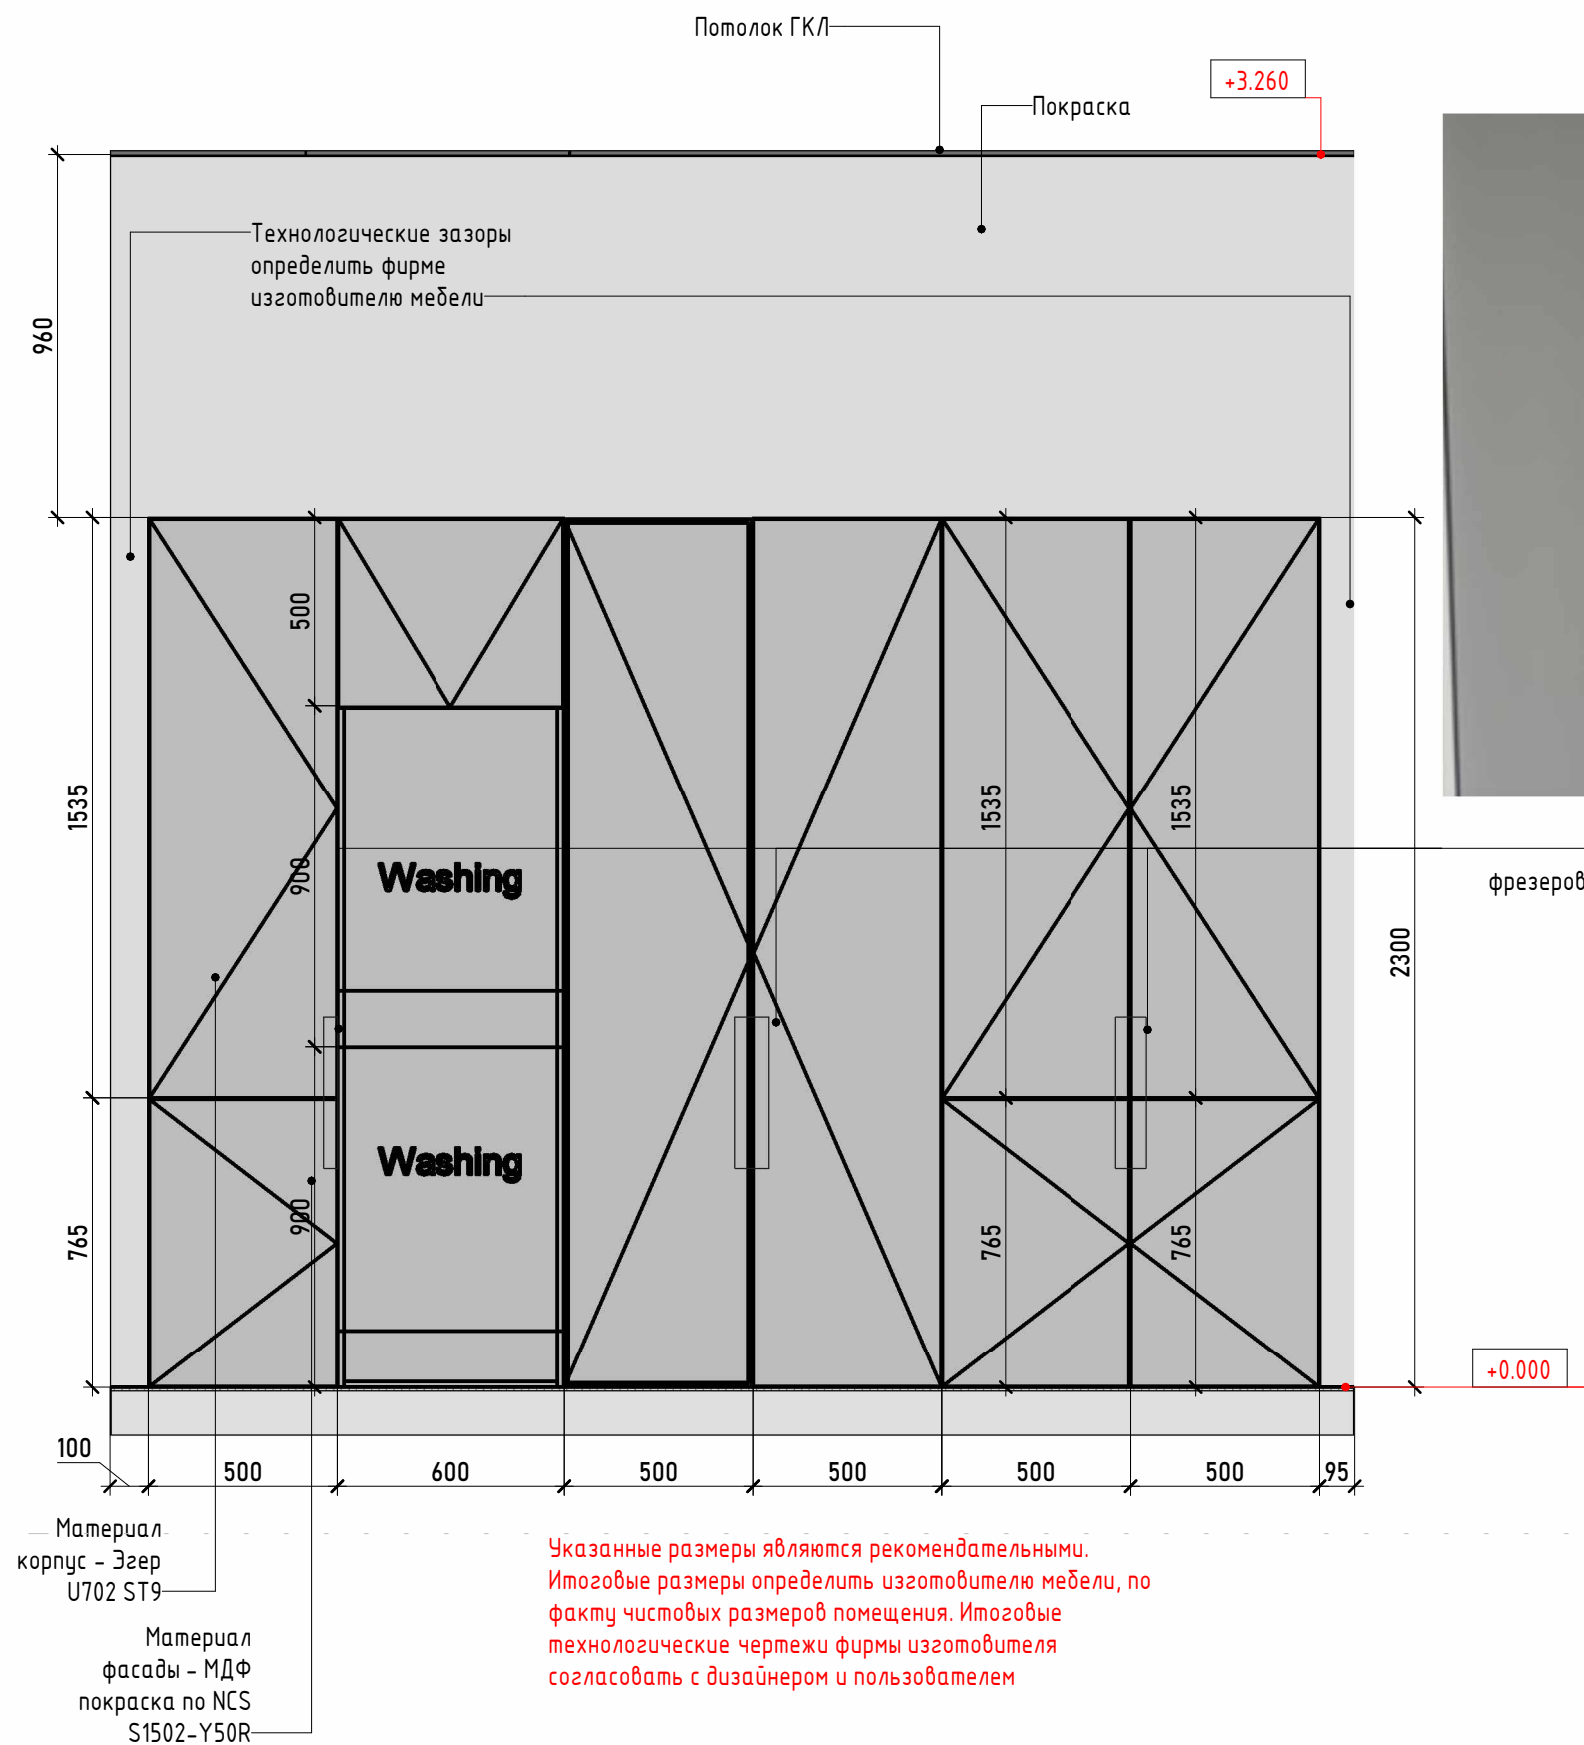

Ручки
фрезерованные в
фасад

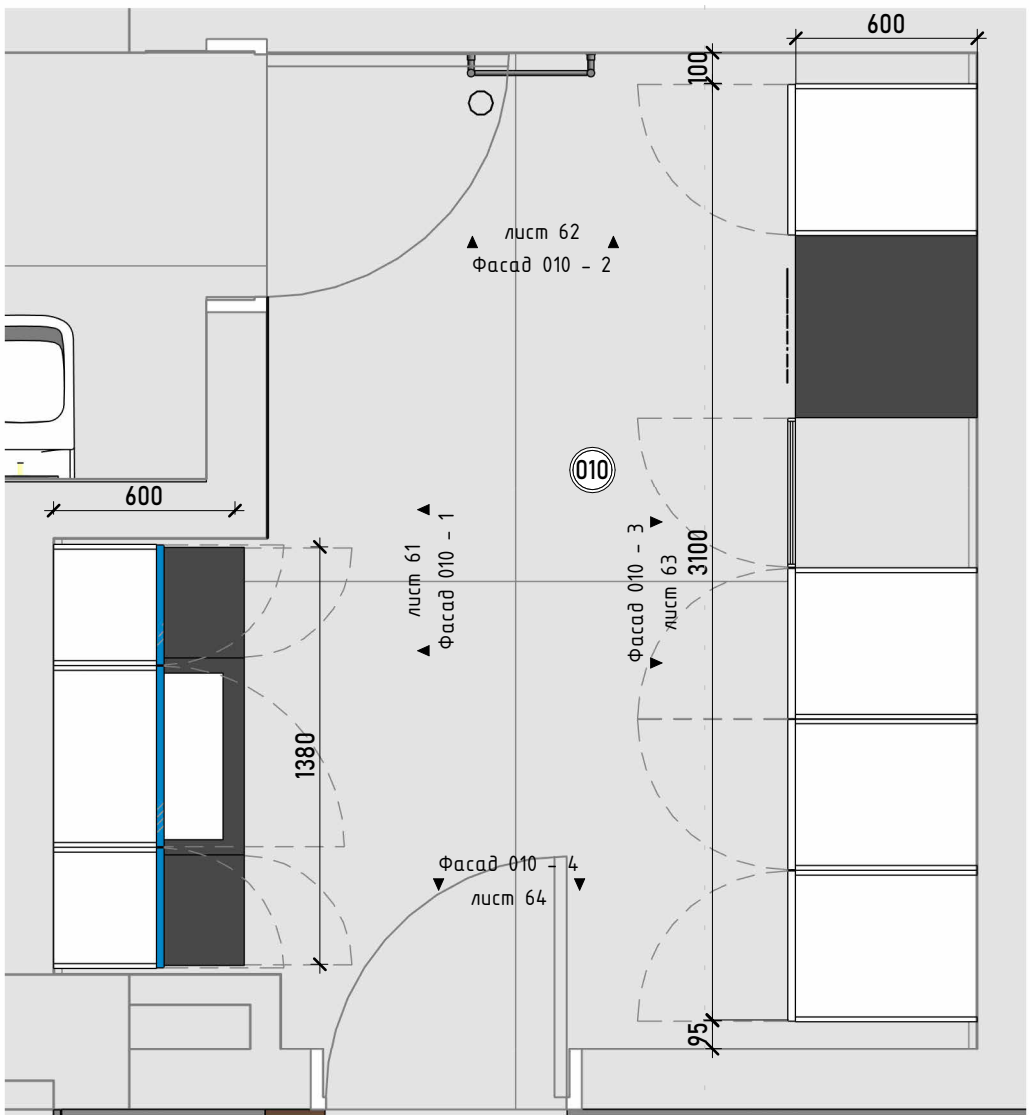


Примечание:


1. Количество материалов посчитано в "Спецификации отделки".
2. Смотреть совместно с планами мебели и
3. Все развертки по мебели разработаны условно и являются заданием для подрядчиков.
4. Опорные балки монтировать в стену

Условные обозначения:

- ОС1 - Маркировки
- Отделка стен
- МДФ шпонированный
- Зеркало
- Открывание фасадов

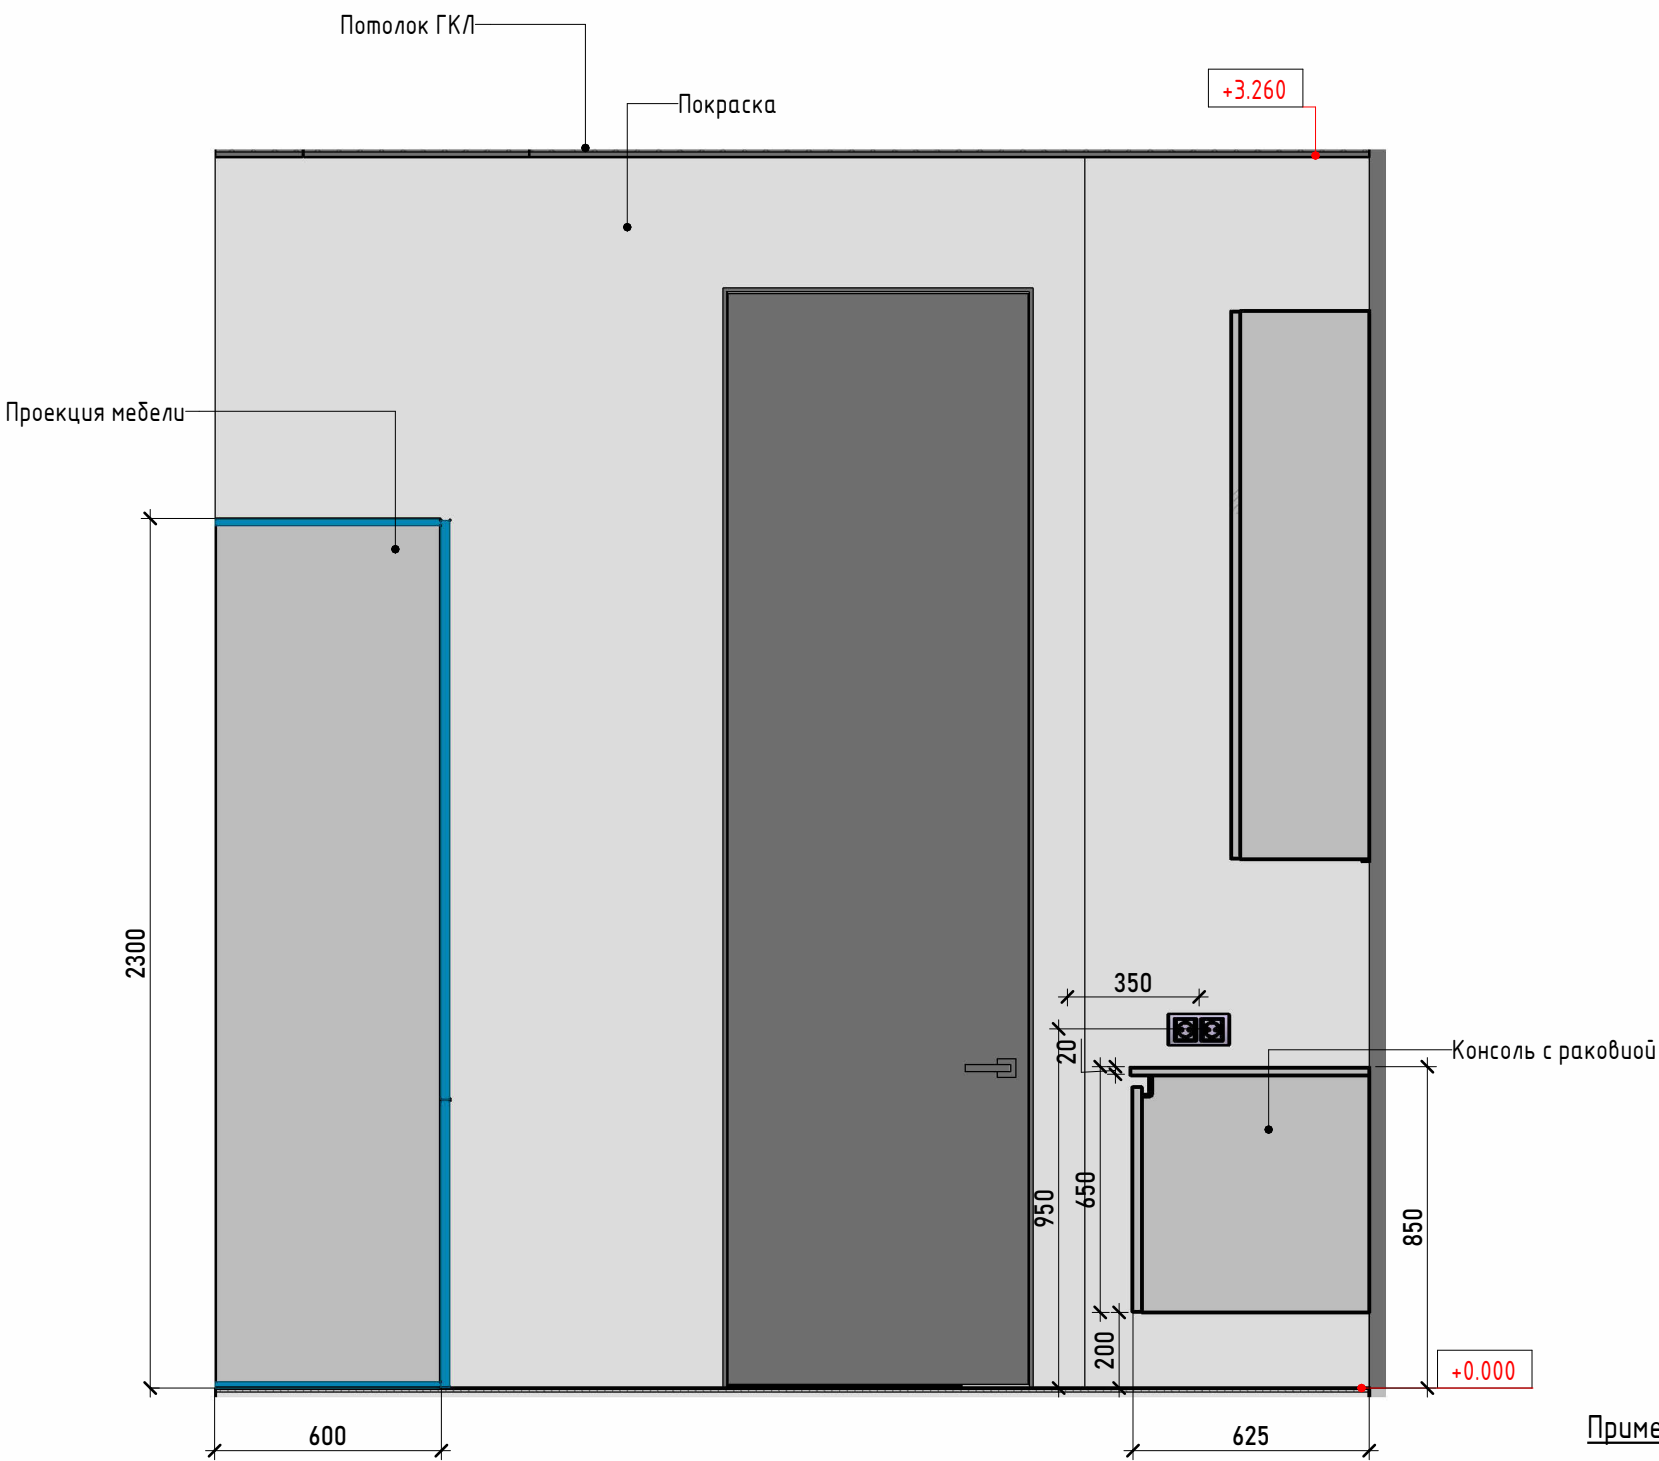

Указанные размеры являются рекомендательными. Итоговые размеры определить изготовителю мебели, по факту чистовых размеров помещения. Итоговые технологические чертежи фирмы изготовителя согласовать с дизайнером и пользователем

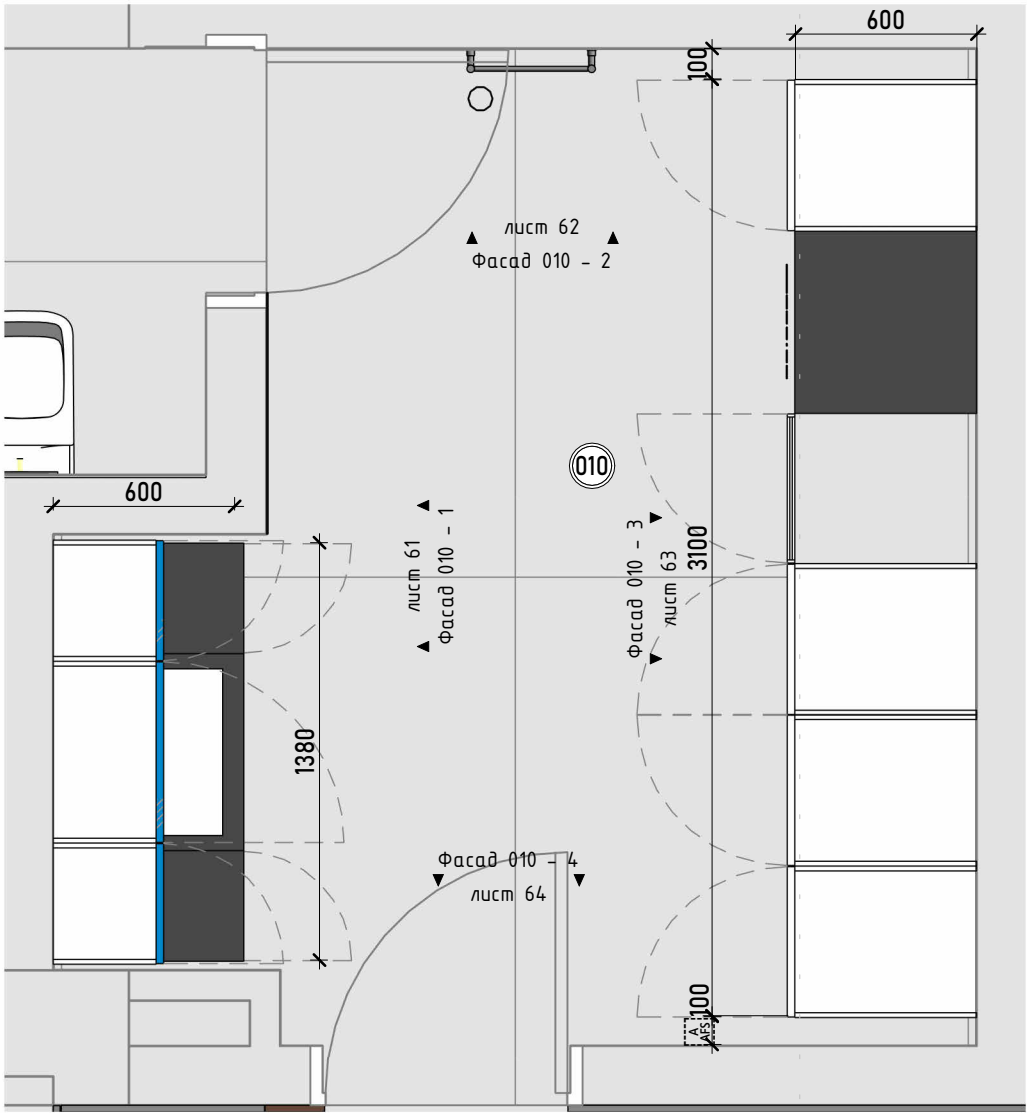

Примечание:

1. Количество материалов посчитано в "Спецификации отделки".
2. Смотреть совместно с планами мебели и
3. Все развертки по мебели разработаны условно и являются заданием для подрядчиков.
4. Опорные балки монтировать в стену


	- Маркировки
	- Отделка стен
	- МДФ шпонированный
	- Зеркало
	- Открывание фасадов



1. Количество материалов посчитано в "Спецификации отделки".
2. Смотреть совместно с планами мебели и
3. Все развертки по мебели разработаны условно и являются заданием для подрядчиков.
4. Опорные балки монтировать в стену

Адрес: Адрес
Разработал: Пейков

65

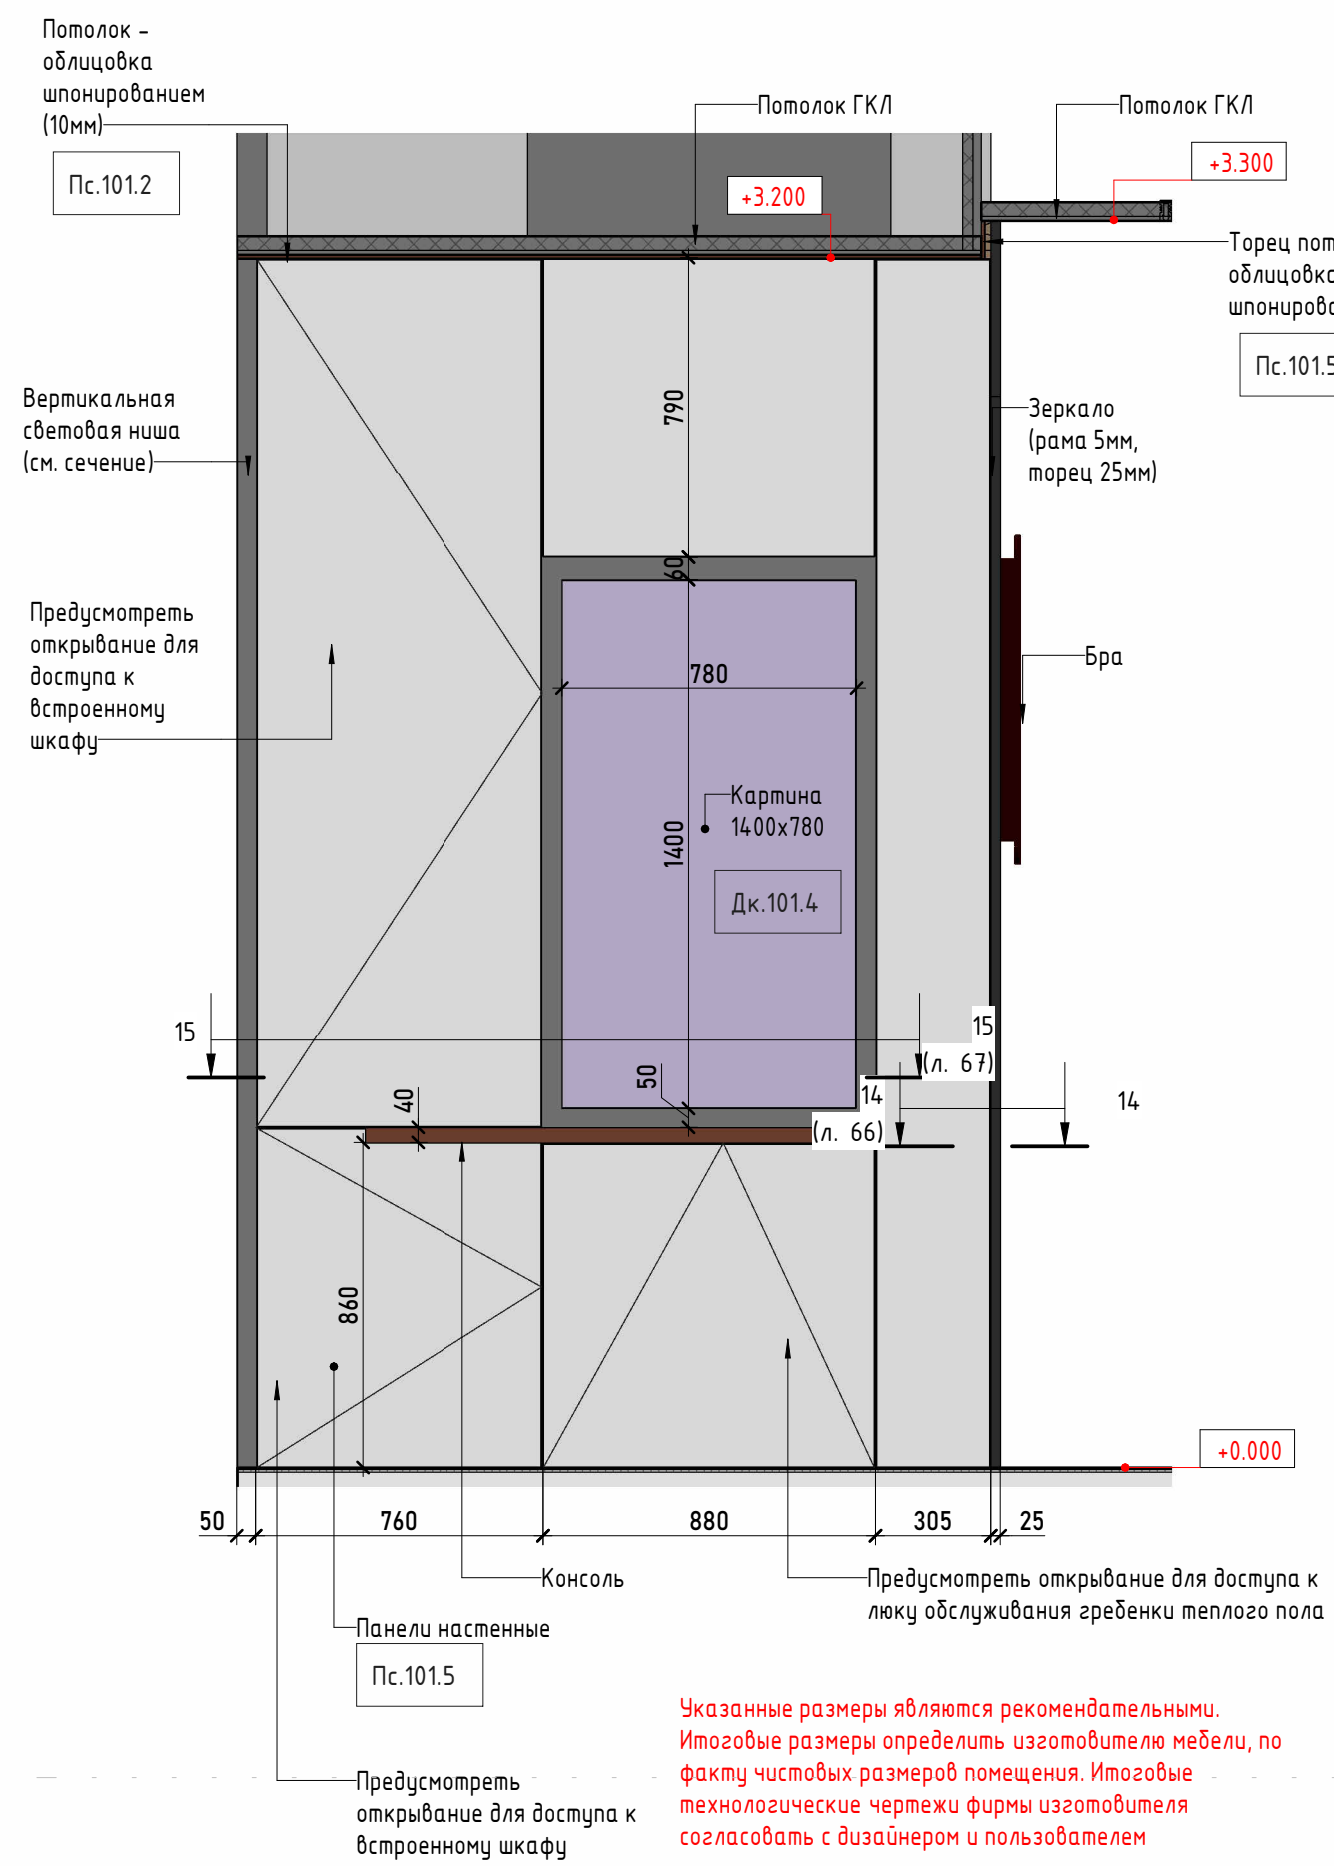


Указанные размеры являются рекомендательными. Итоговые размеры определить изготовителю мебели, по факту чистовых размеров помещения. Итоговые технологические чертежи фирмы изготовителя согласовать с дизайнером и пользователем


Шкаф встроенный (выполнить максимальной глубины с учетом прохождения коммуникаций в шахте -определить после демонтажа стены под посадочное места шкафа)

Шкаф встроенный (выполнить максимальной глубины с учетом прохождения коммуникаций в шахте -определить после демонтажа стены под посадочное места шкафа)


Предусмотреть открывание для доступа к люку обслуживания гребенки теплого пола

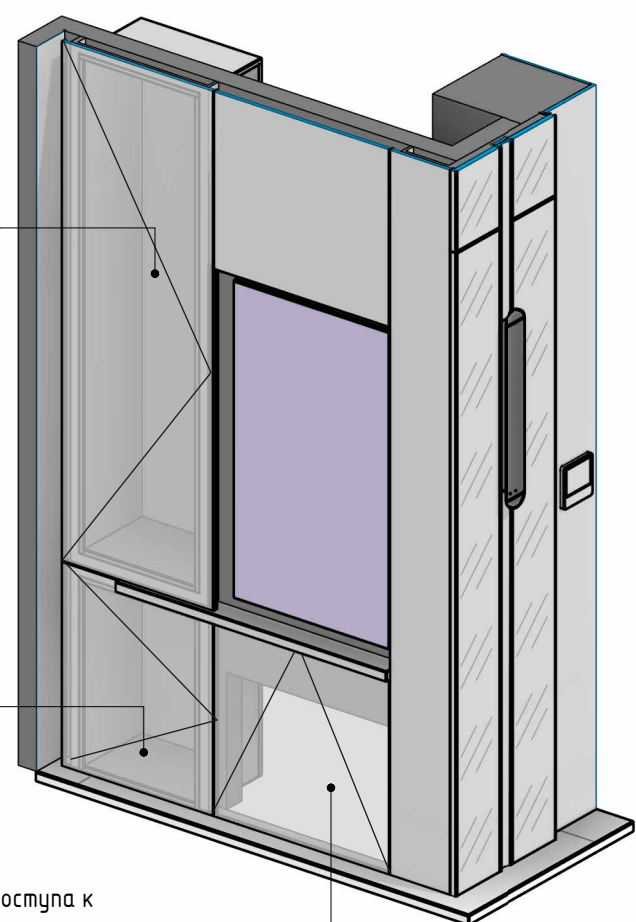

- Условные обозначения:
- ОС1 - Маркировки
 - Отделка стен
 - МДФ шпонированный
 - Зеркало
 - Открывание фасадов

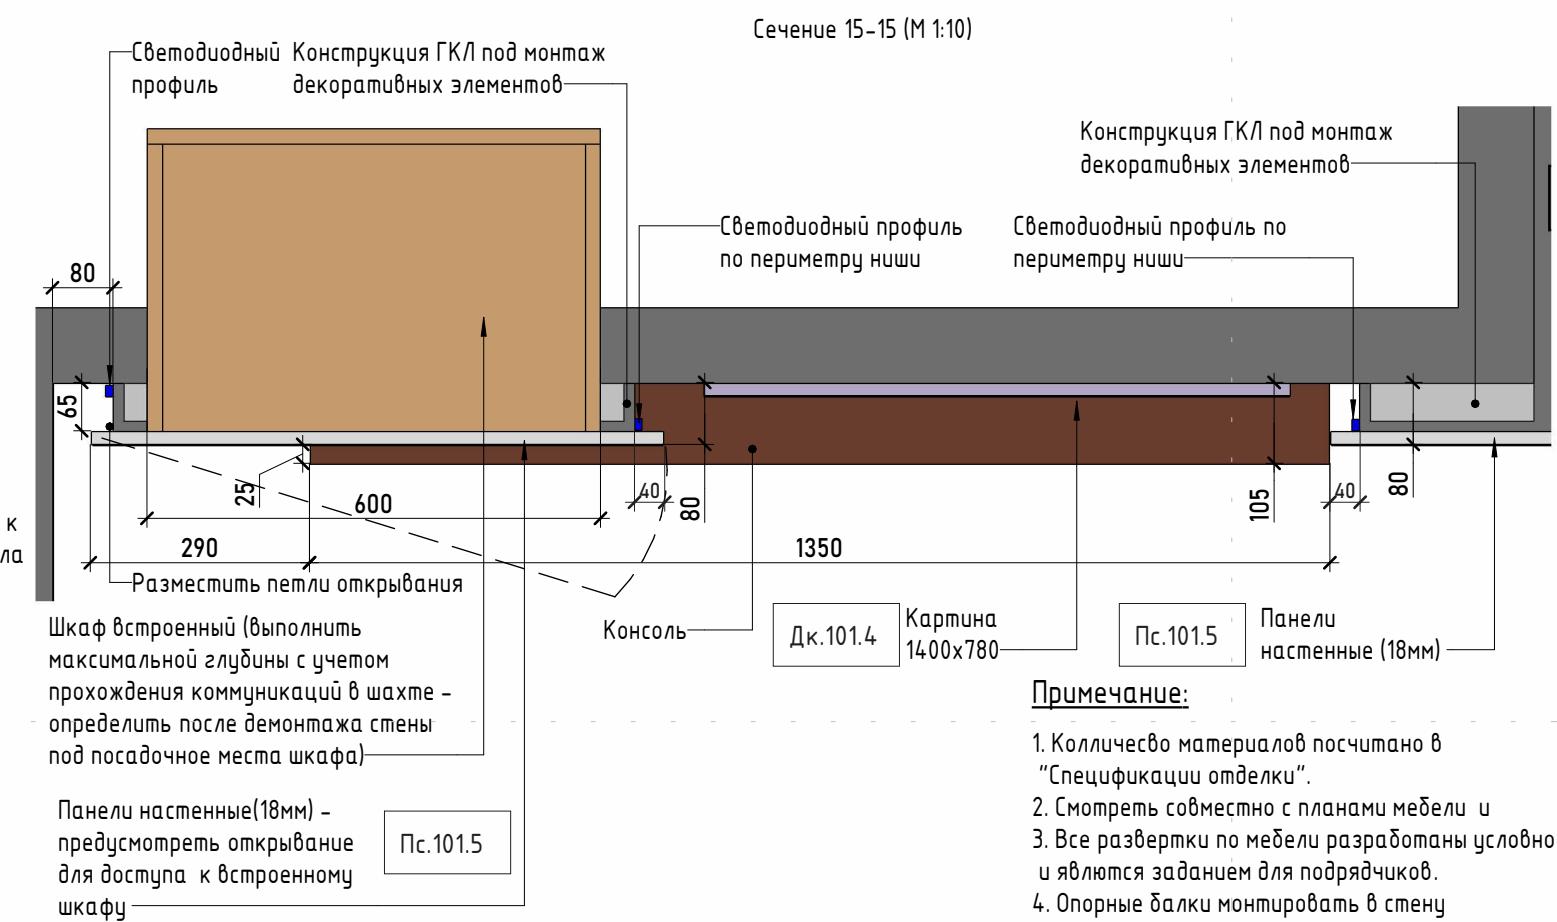

- Примечание:
1. Количество материалов посчитано в "Спецификации отделки".
 2. Смотреть совместно с планами мебели и
 3. Все развертки по мебели разработаны условно и являются заданием для подрядчиков.
 4. Опорные балки монтировать в стену

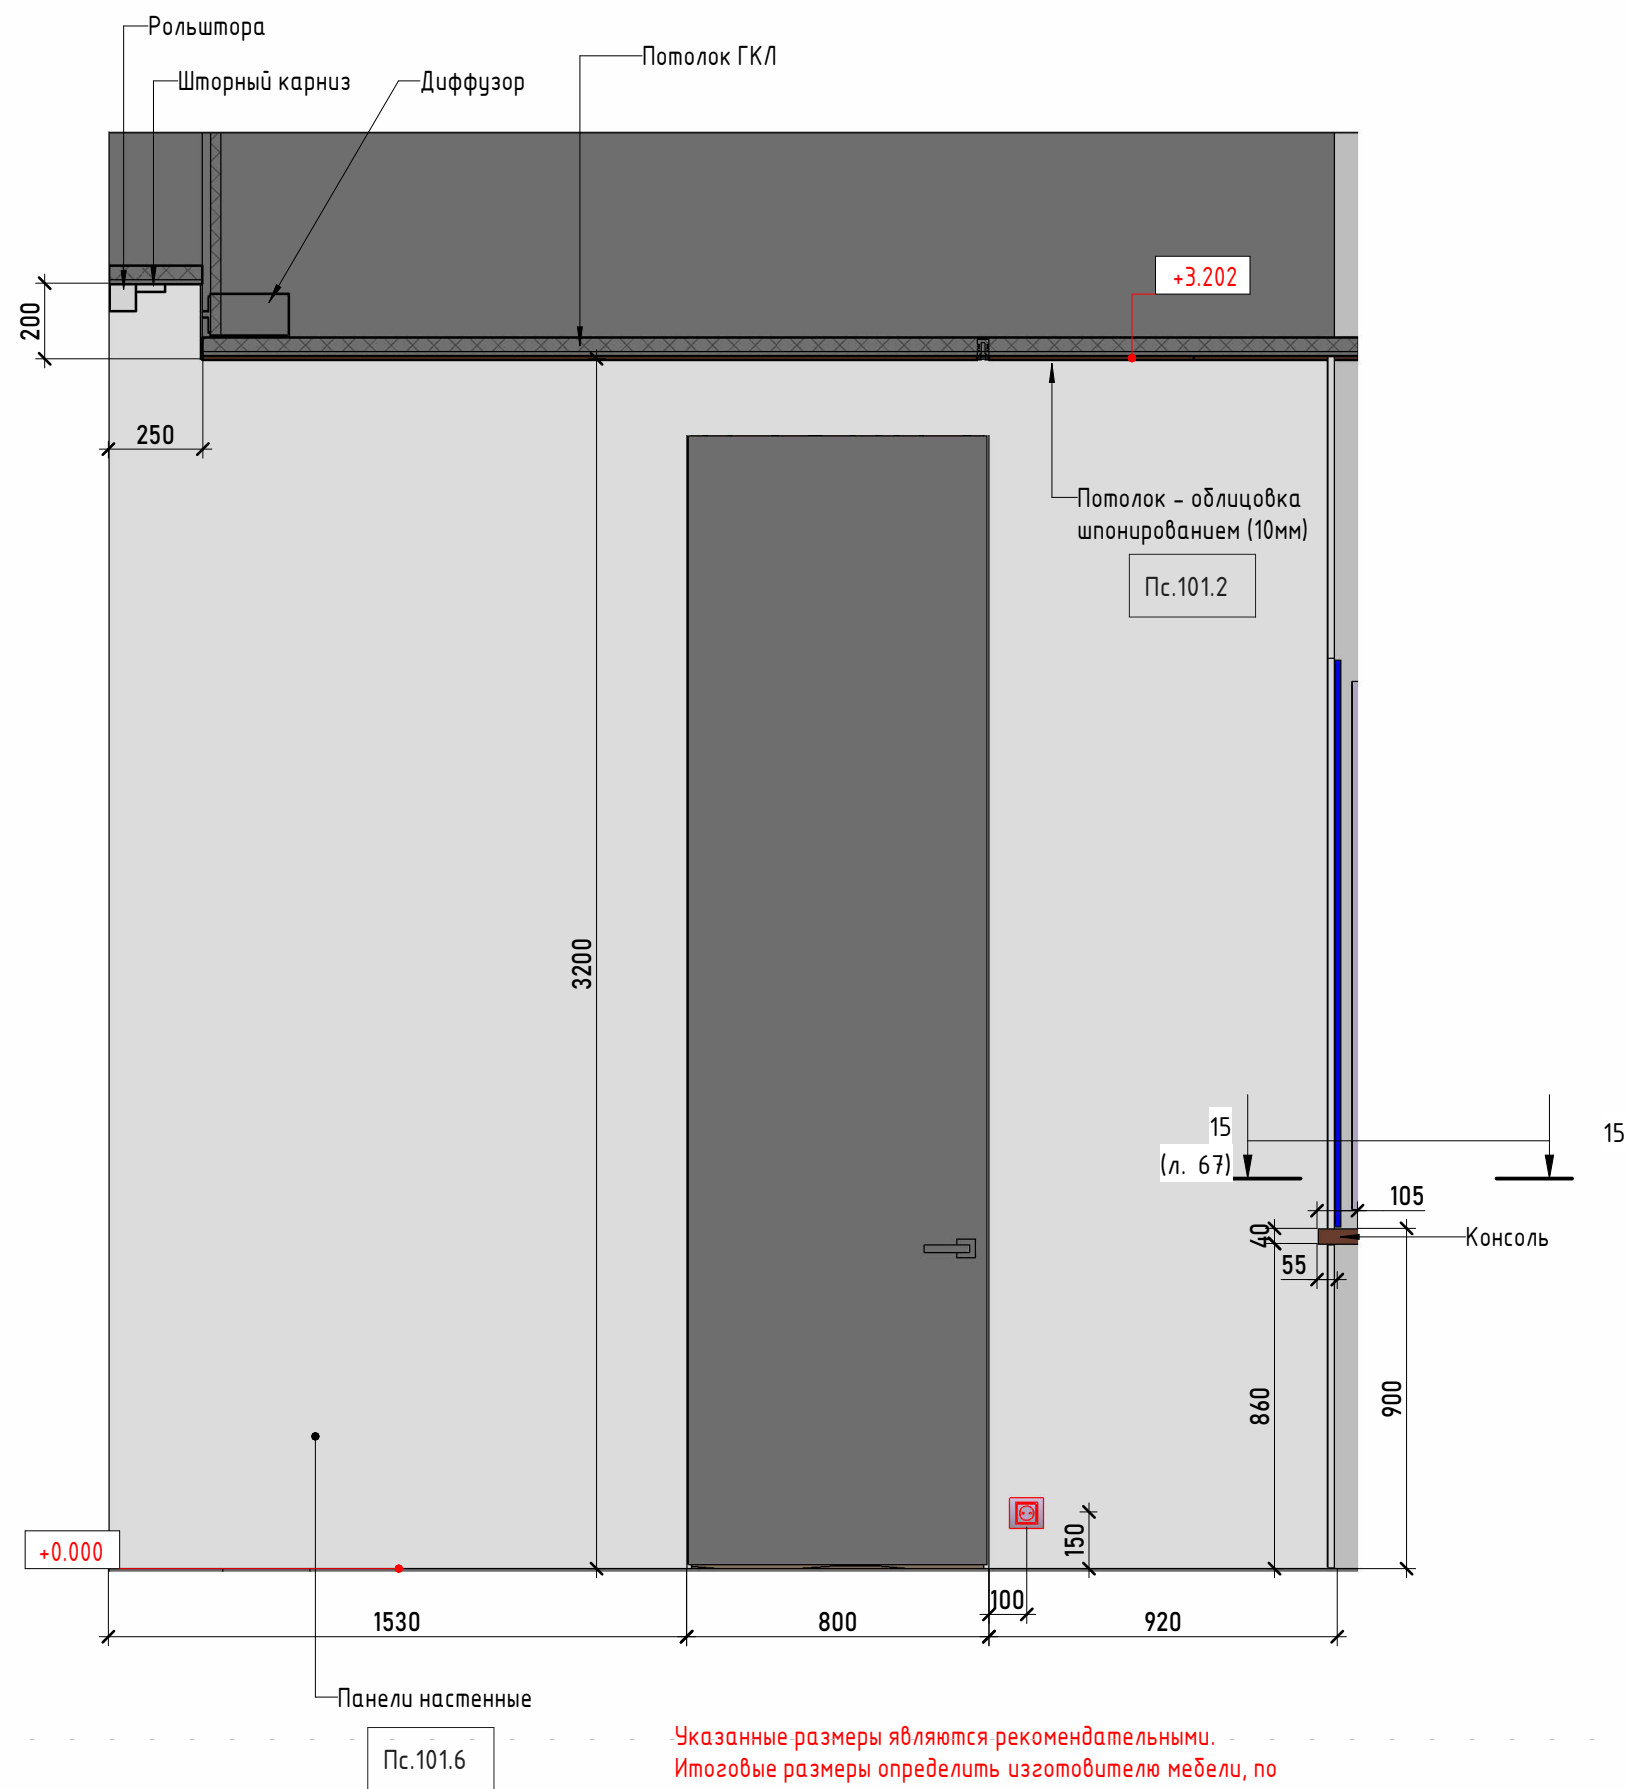



Условные обозначения:

- ОС1 - Маркировки
- Отделка стен
- МДФ шпонированный
- Зеркало
- Открывание фасадов

Примечание:



1. Количество материалов посчитано в "Спецификации отделки".
2. Смотреть совместно с планами мебели и
3. Все развертки по мебели разработаны условно и являются заданием для подрядчиков.
4. Опорные балки монтировать в стену

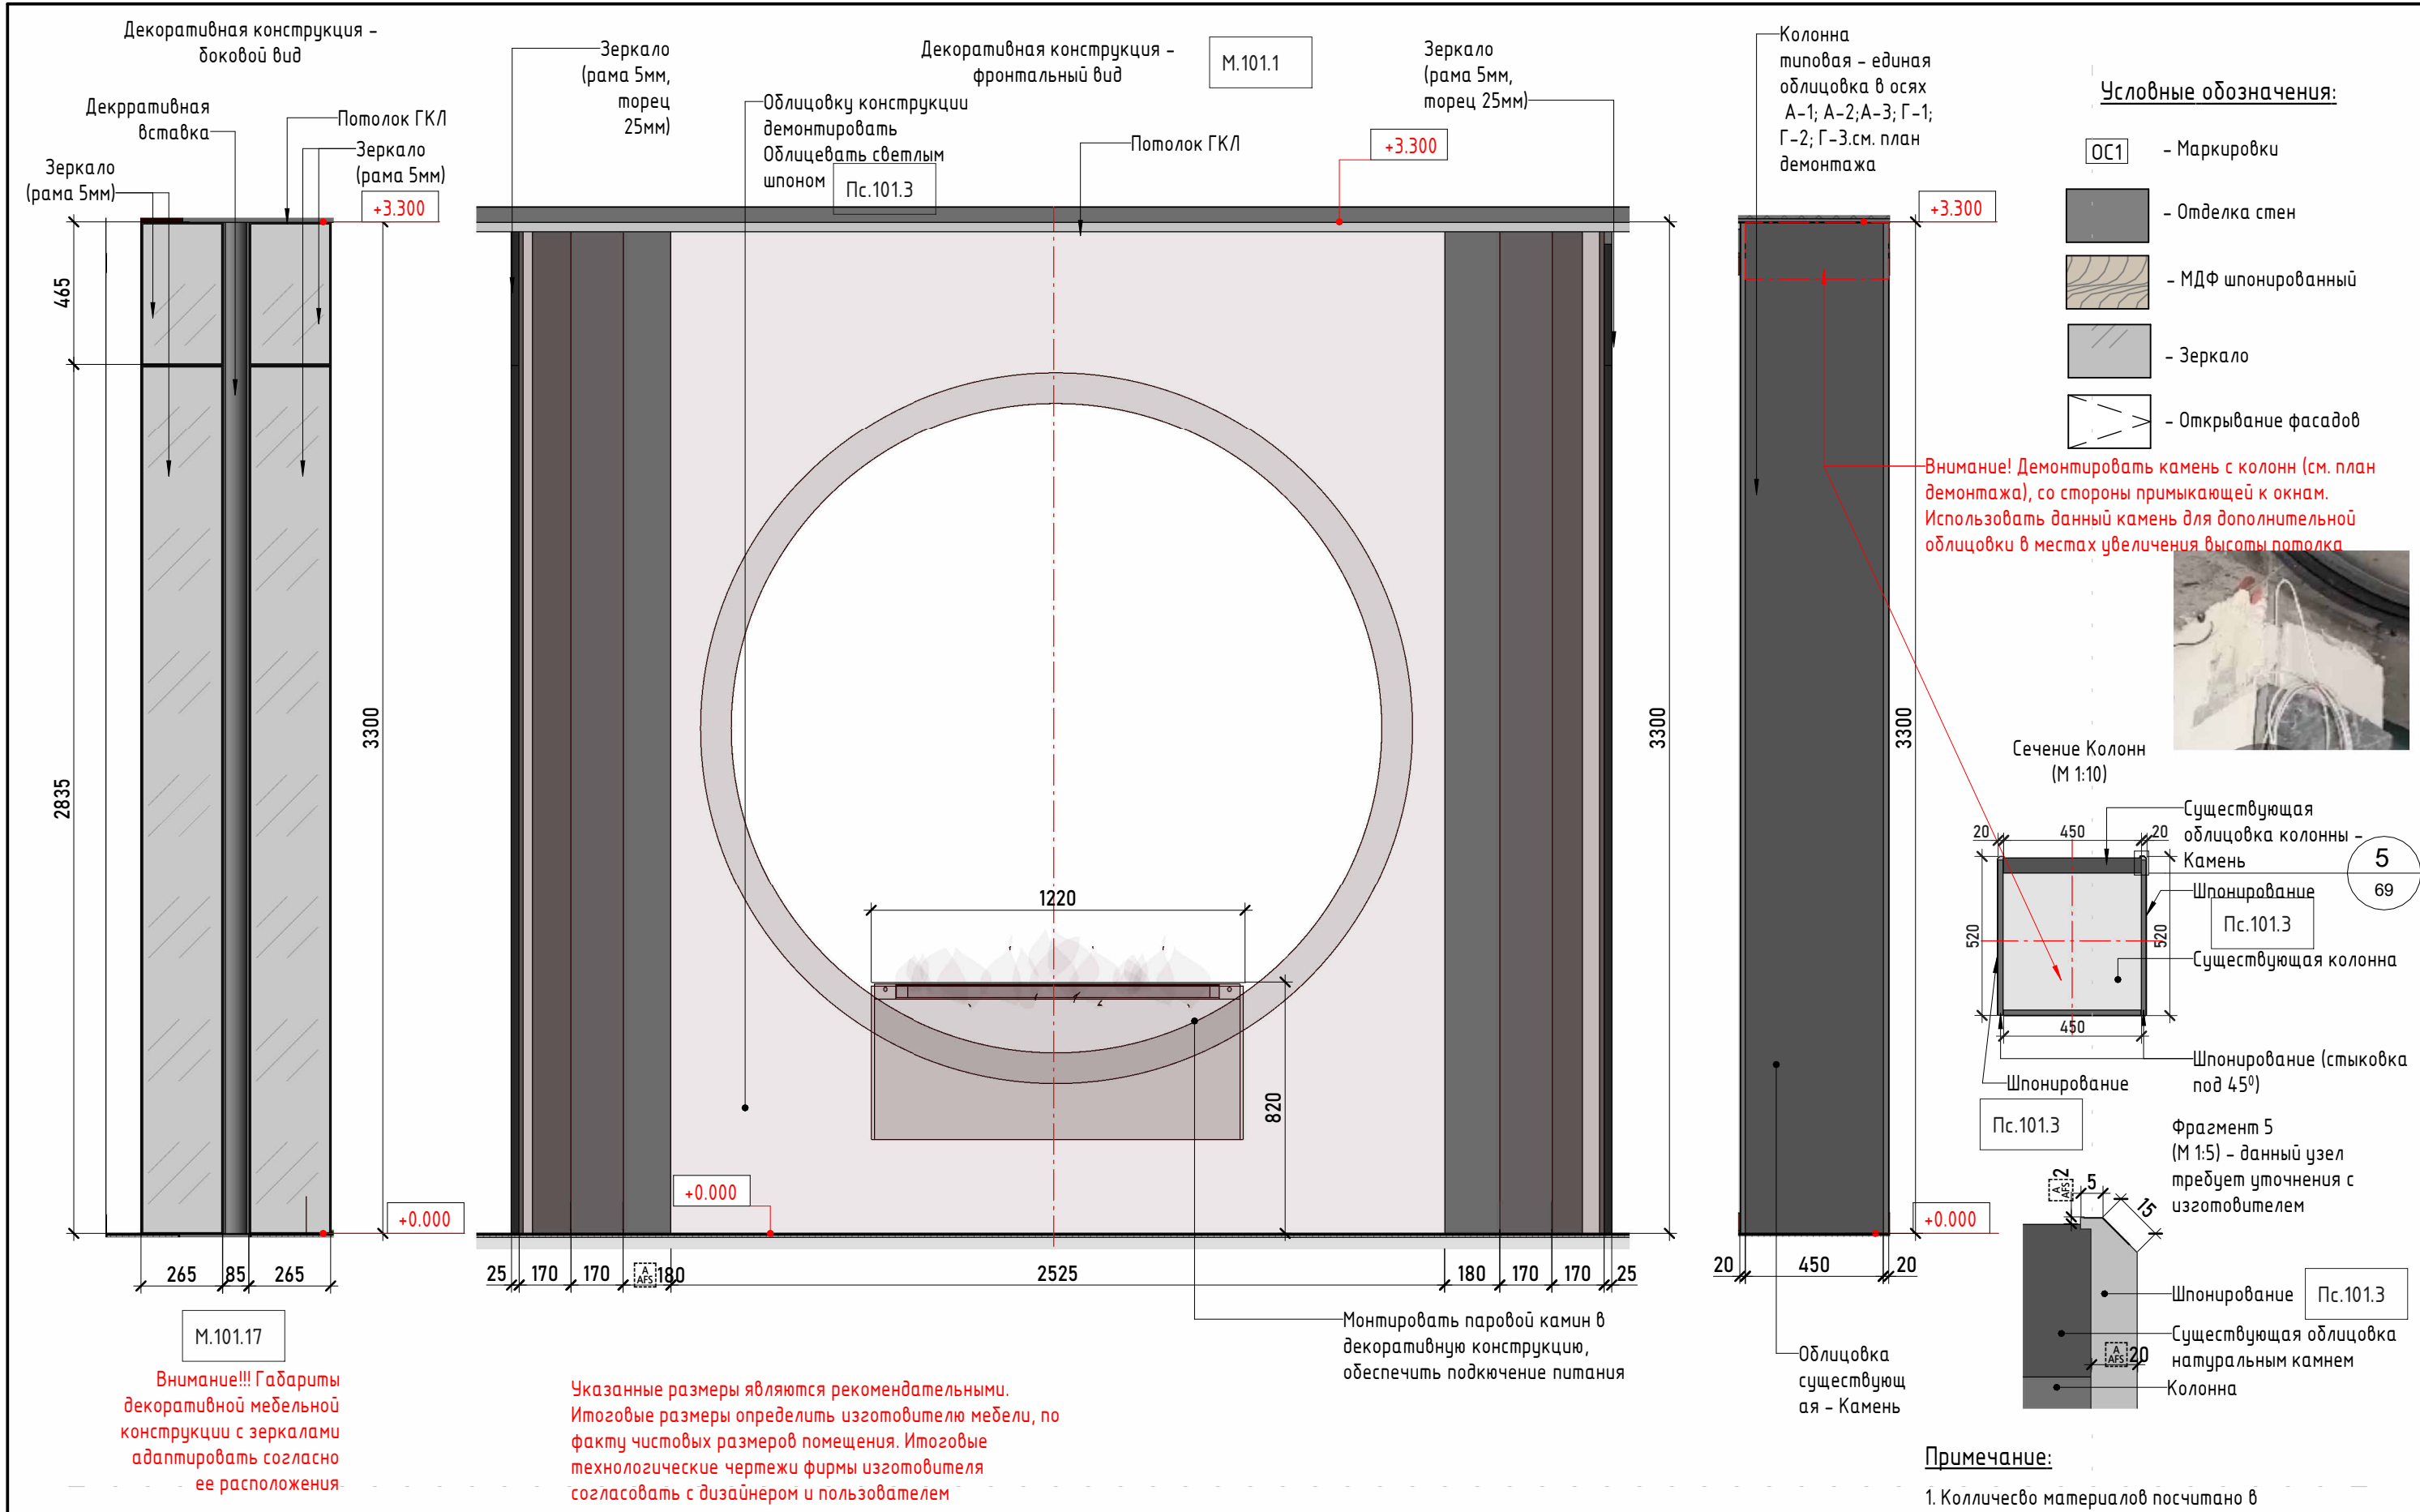

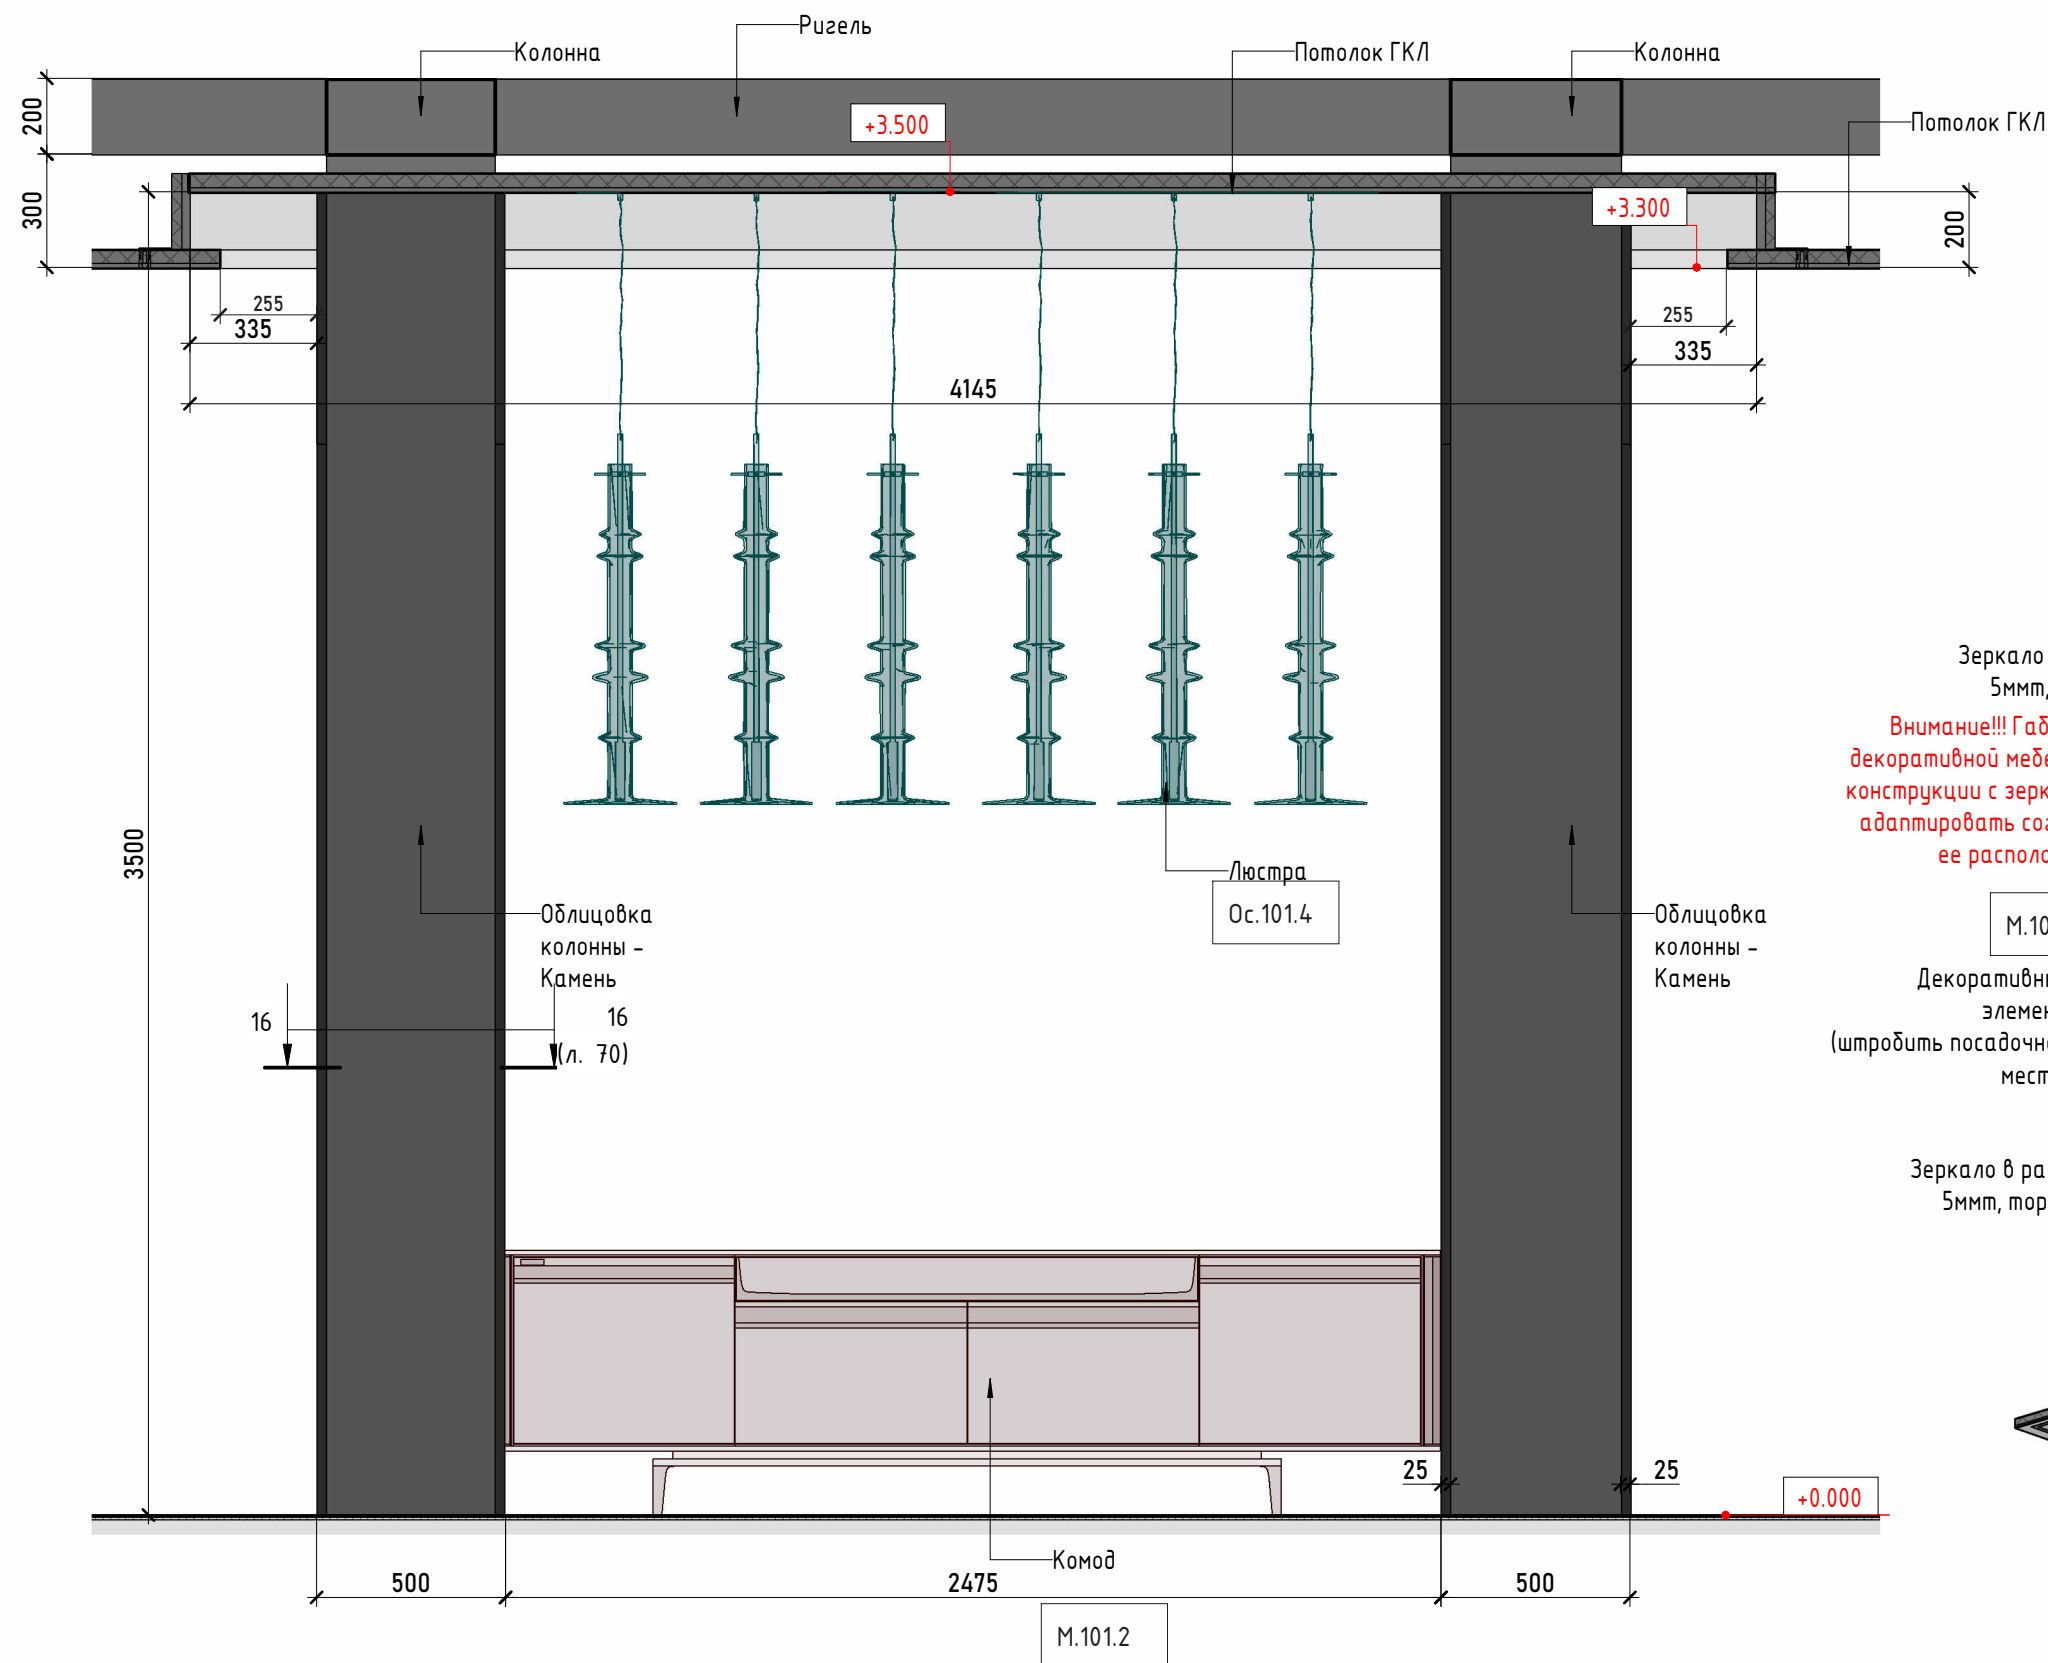

Условные обозначения:

- | | |
|---|----------------------|
|  | - Маркировки |
|  | - Отделка стен |
|  | - МДФ шпонированный |
|  | - Зеркало |
|  | - Открывание фасадов |

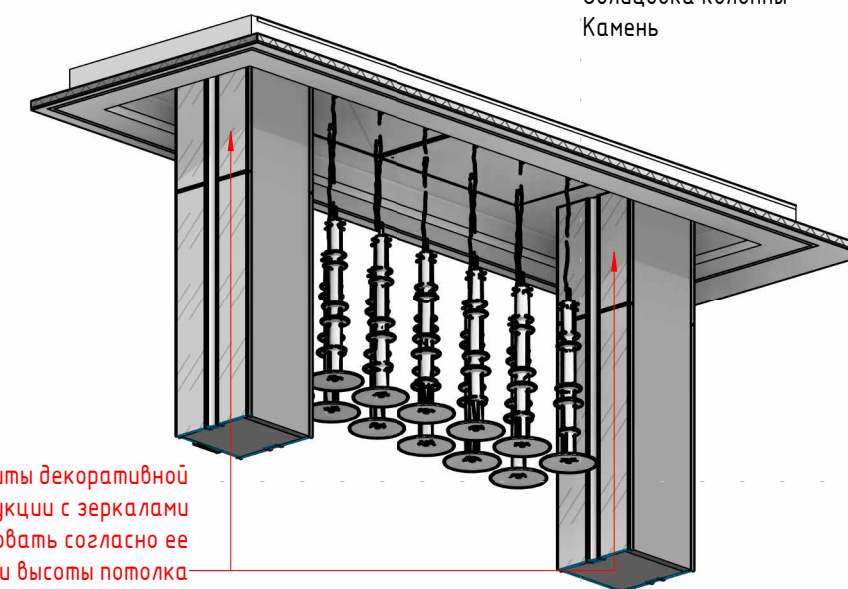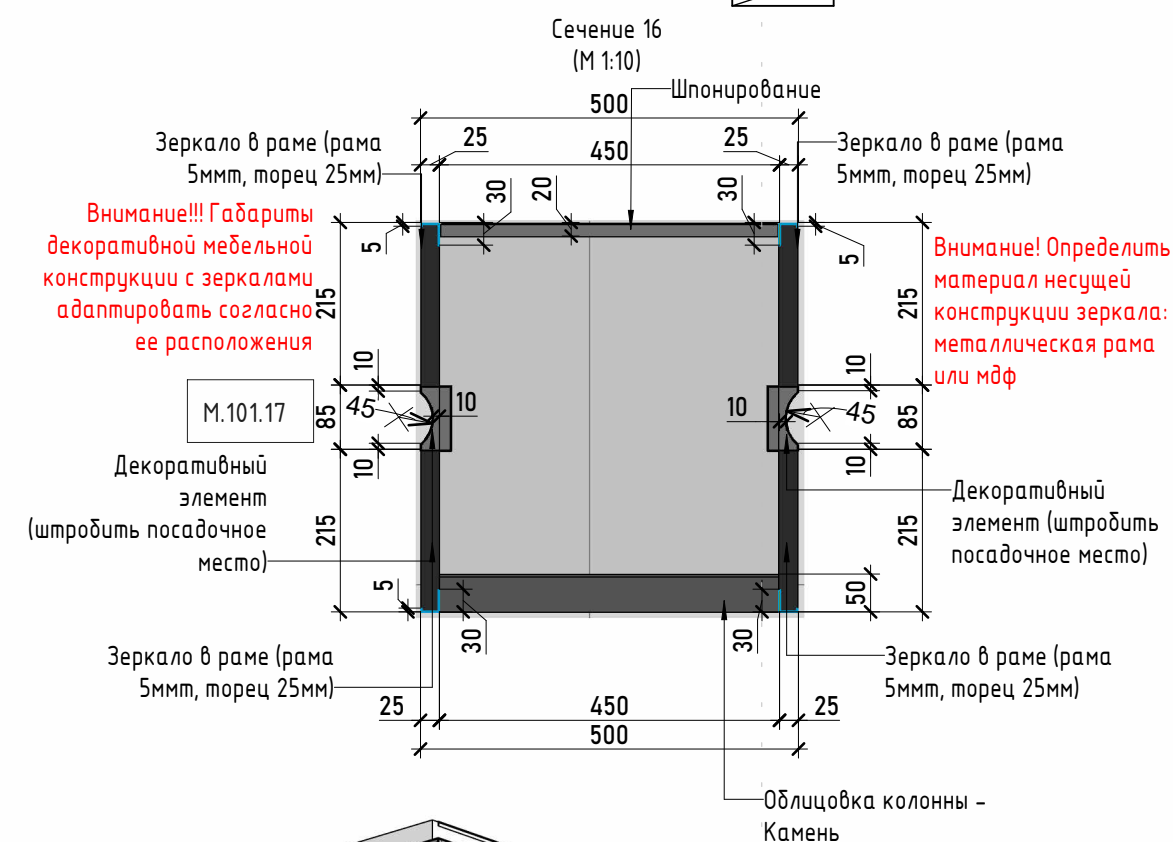


Примечание:

1. Количество материалов посчитано в "Спецификации отделки".
2. Смотреть совместно с планами мебели и
3. Все развертки по мебели разработаны условно и являются заданием для подрядчиков.
4. Опорные балки монтировать в стену

Указанные размеры являются рекомендательными. Итоговые размеры определить изготовителю мебели, по факту чистовых размеров помещения. Итоговые технологические чертежи фирмы изготовителя согласовать с дизайнером и пользователем


Внимание!!! Габариты декоративной
мебельной конструкции с зеркалами
адаптировать согласно ее
расположения и высоты потолка

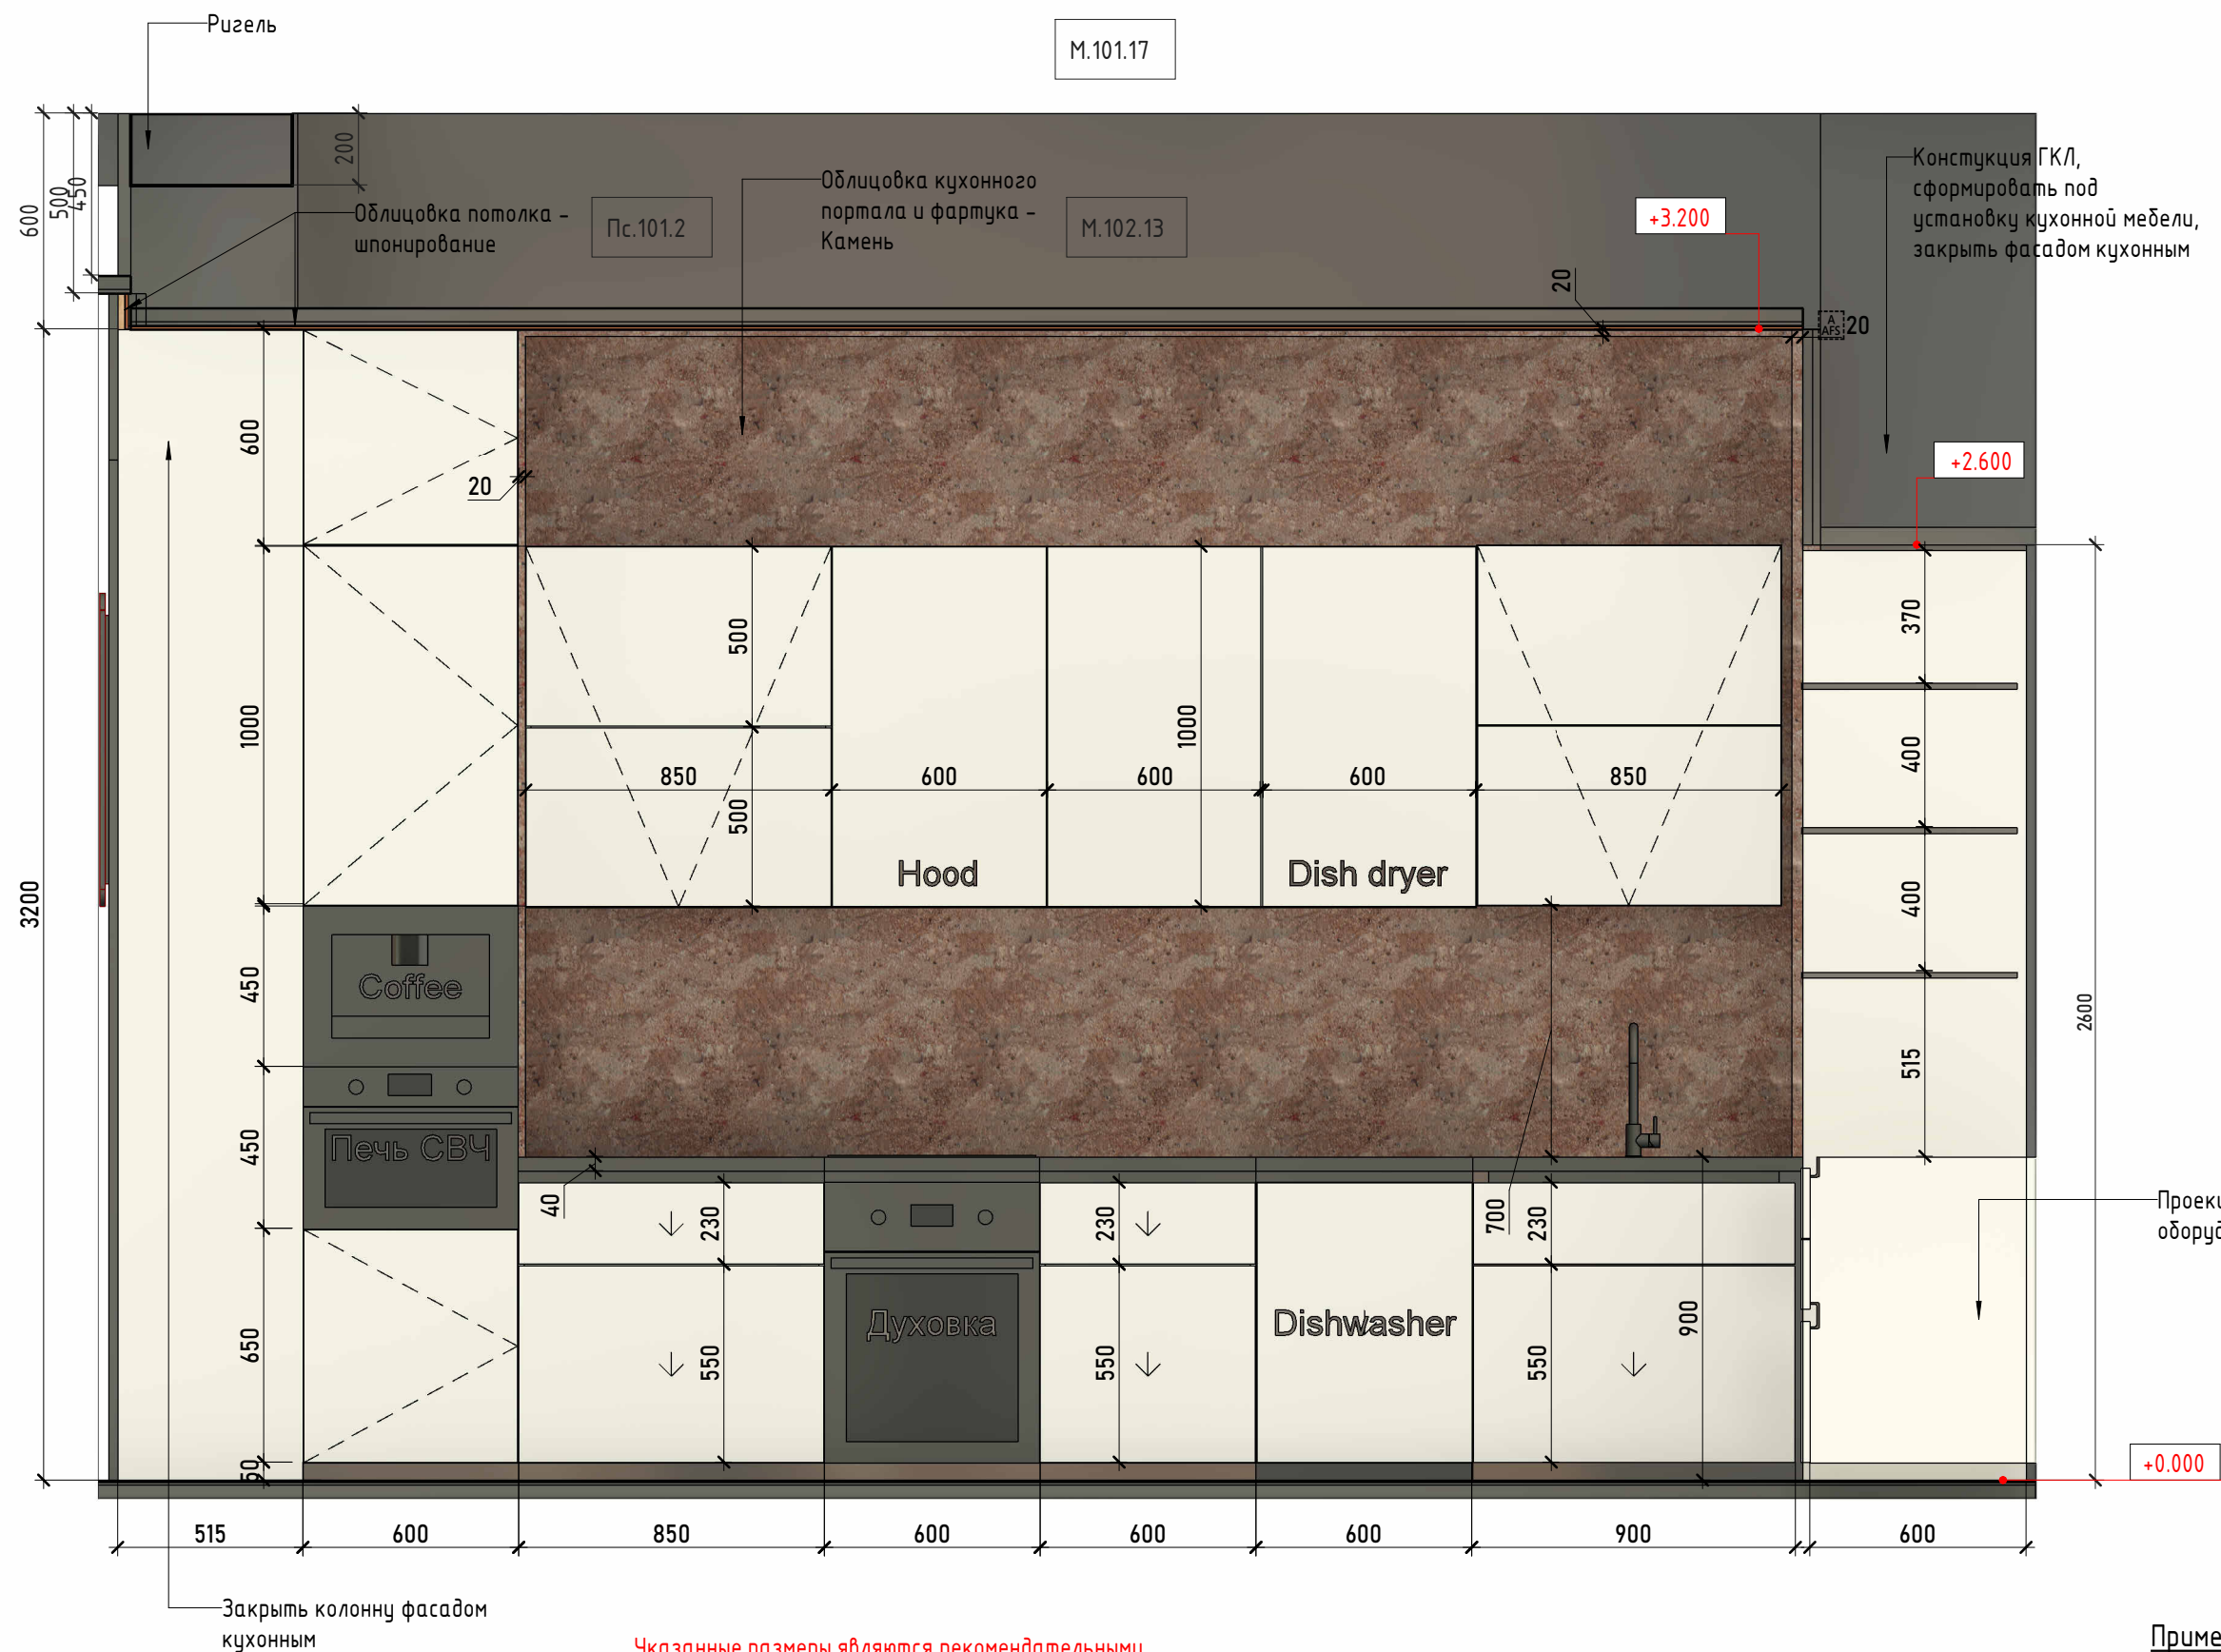

- Условные обозначения:
- OC1 - Маркировки
 - Отделка стен
 - МДФ шпонированный
 - Зеркало
 - Открытие фасадов


Указанные размеры являются рекомендательными.
Итоговые размеры определить изготовителю мебели, по факту чистовых размеров помещения. Итоговые технологические чертежи фирмы изготовителя согласовать с дизайнером и пользователем

- Примечание:
1. Количество материалов посчитано в "Спецификации отделки".
 2. Смотреть совместно с планами мебели и
 3. Все развертки по мебели разработаны условно и являются заданием для подрядчиков.
 4. Опорные балки монтировать в стену

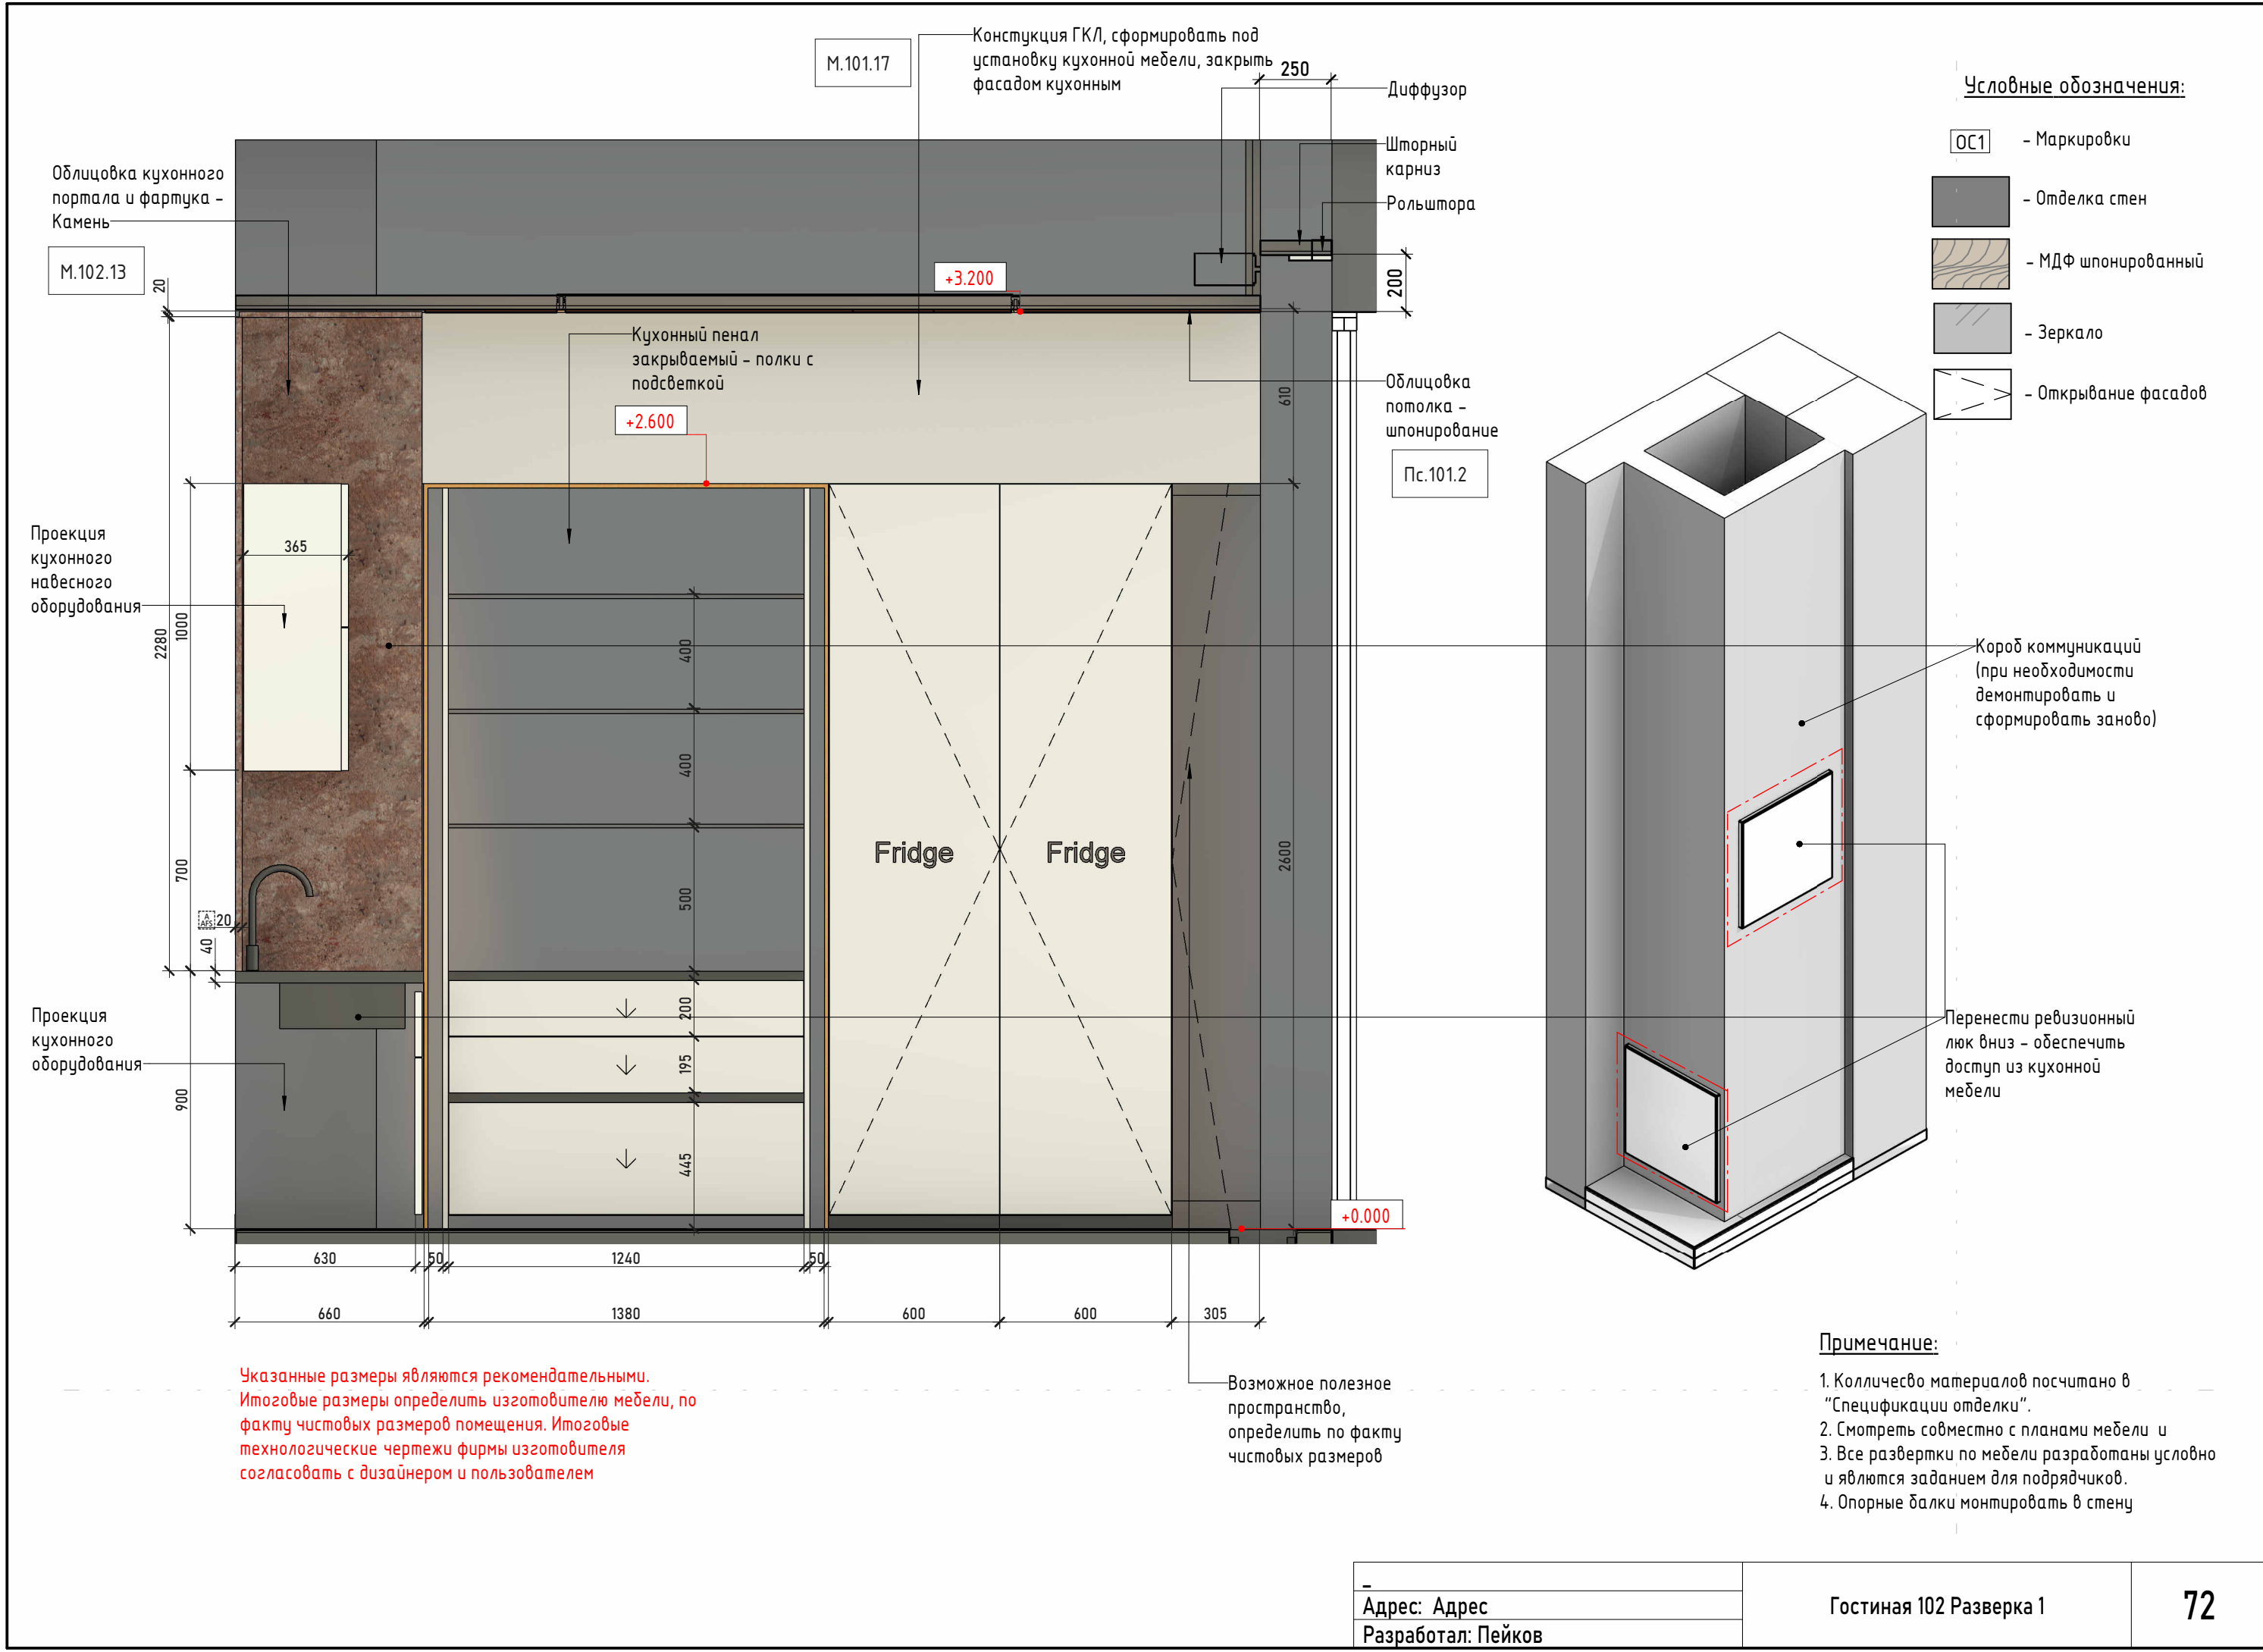



Условные обозначения:

- ОС1 - Маркировки
- Отделка стен
- МДФ шпонированный
- Зеркало
- Открывание фасадов

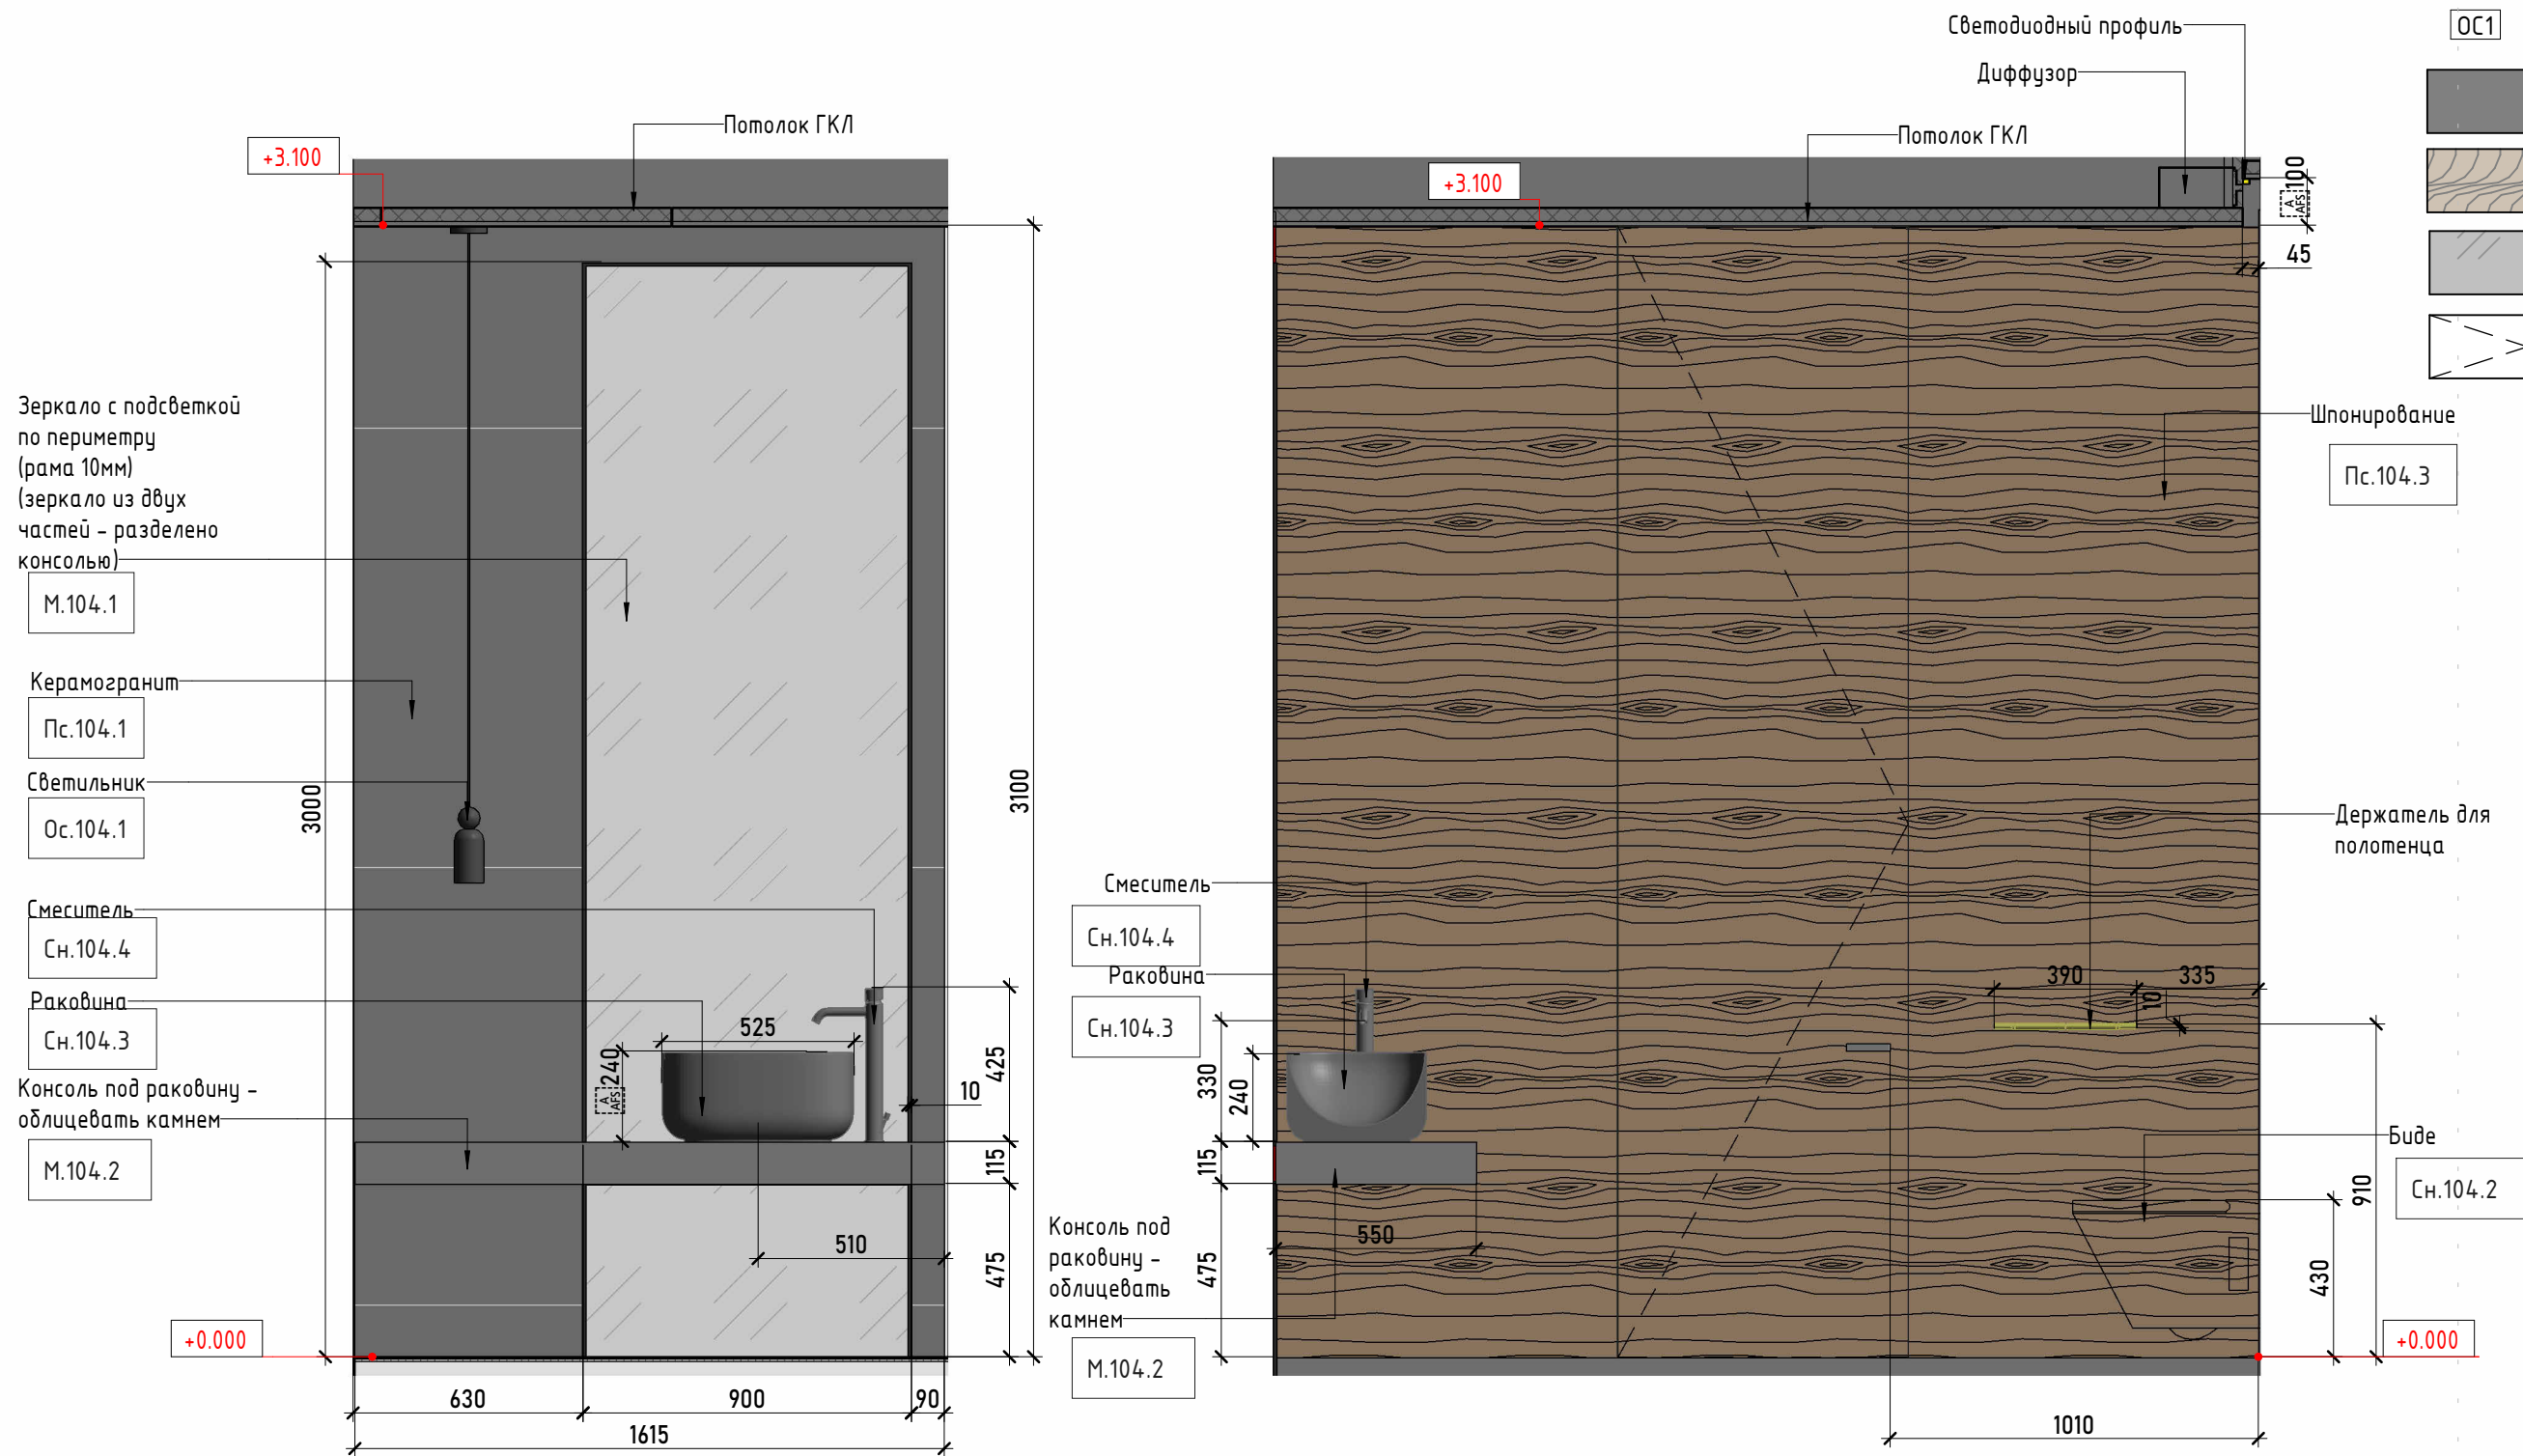

Указанные размеры являются рекомендательными. Итоговые размеры определить изготовителю мебели, по факту чистовых размеров помещения. Итоговые технологические чертежи фирмы изготовителя согласовать с дизайнером и пользователем

- Примечание:
1. Количество материалов посчитано в "Спецификации отделки".
 2. Смотреть совместно с планами мебели и
 3. Все развертки по мебели разработаны условно и являются заданием для подрядчиков.
 4. Опорные балки монтировать в стену

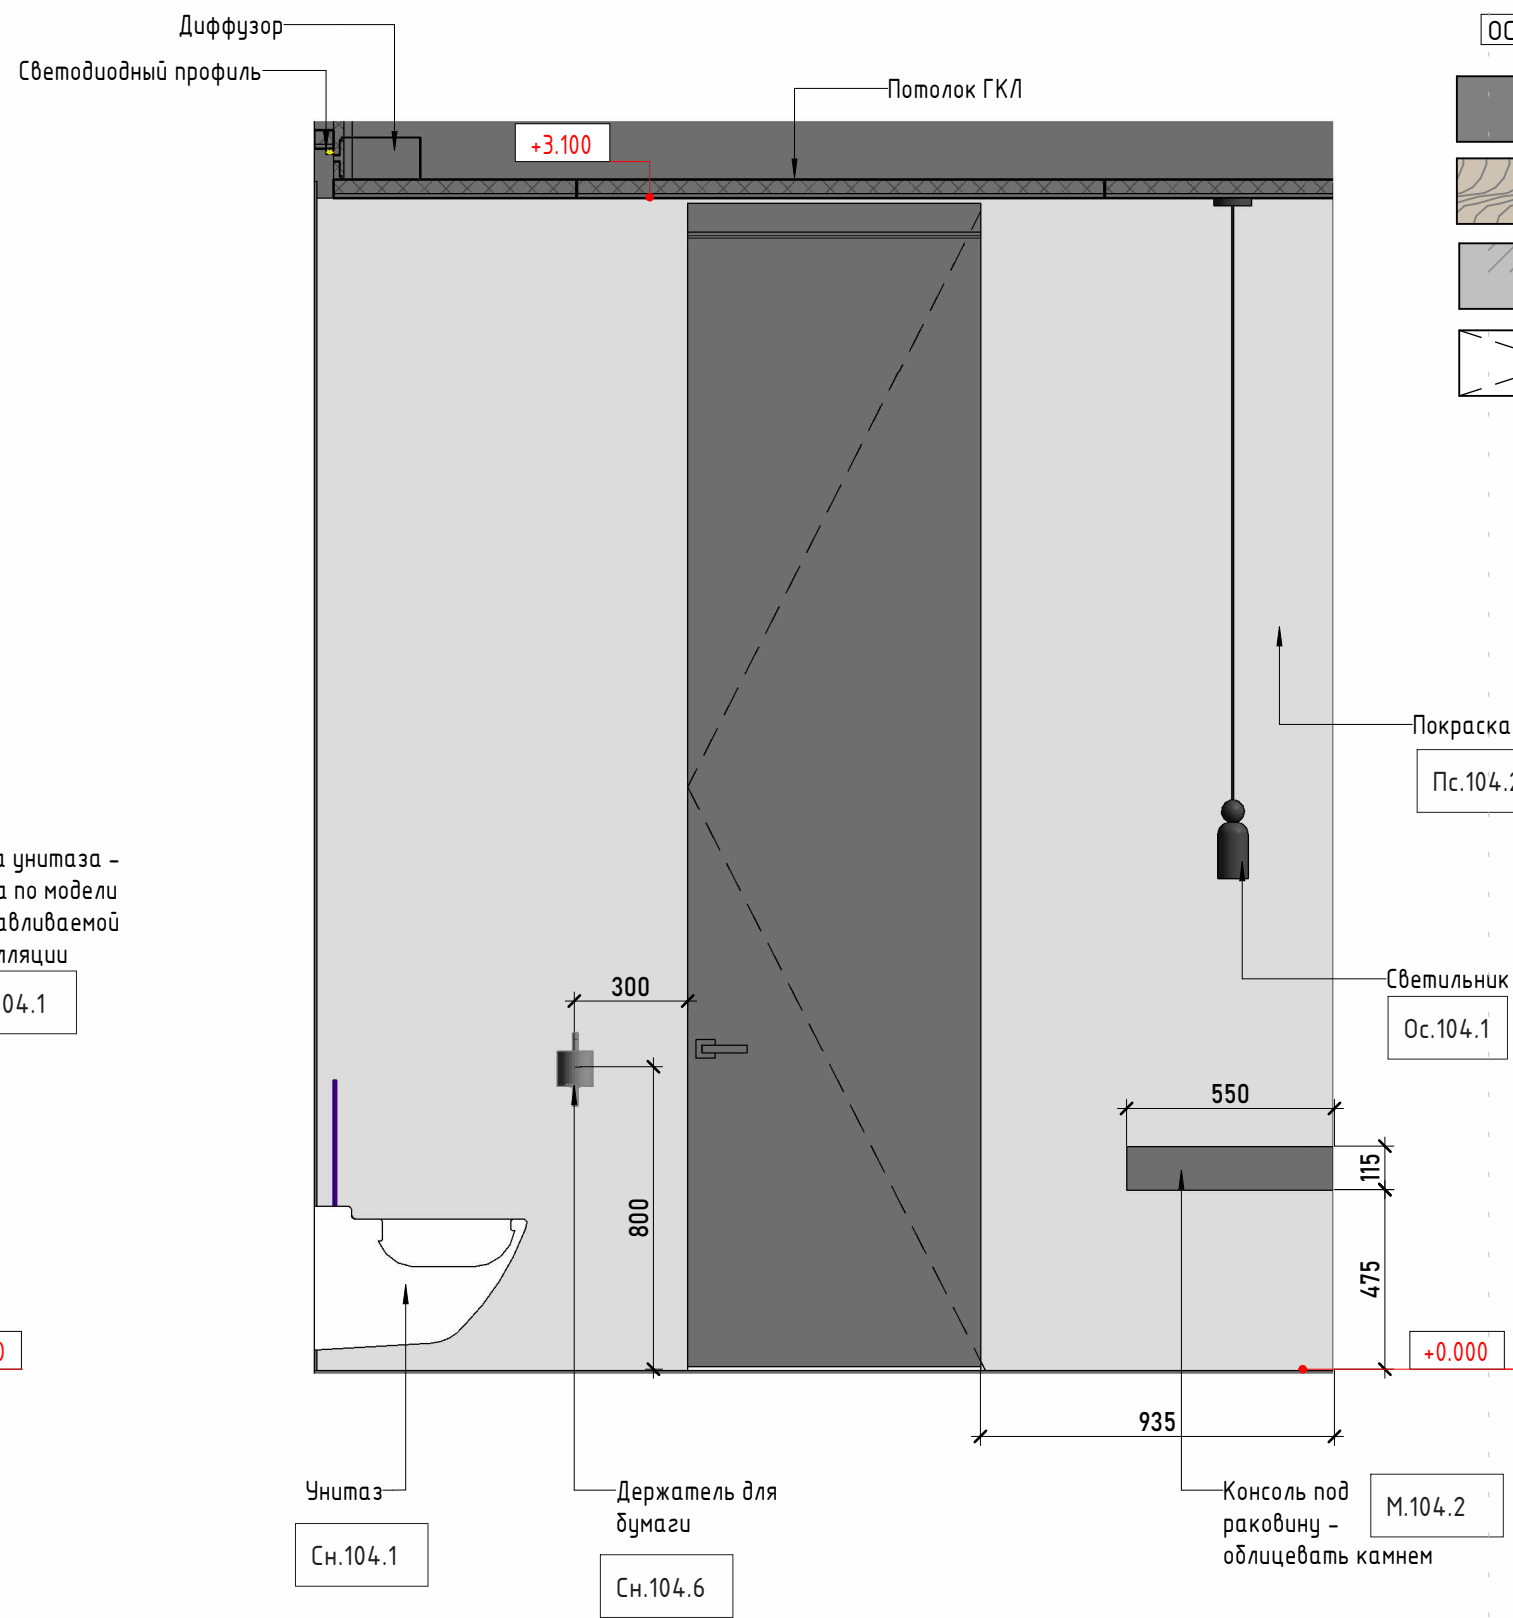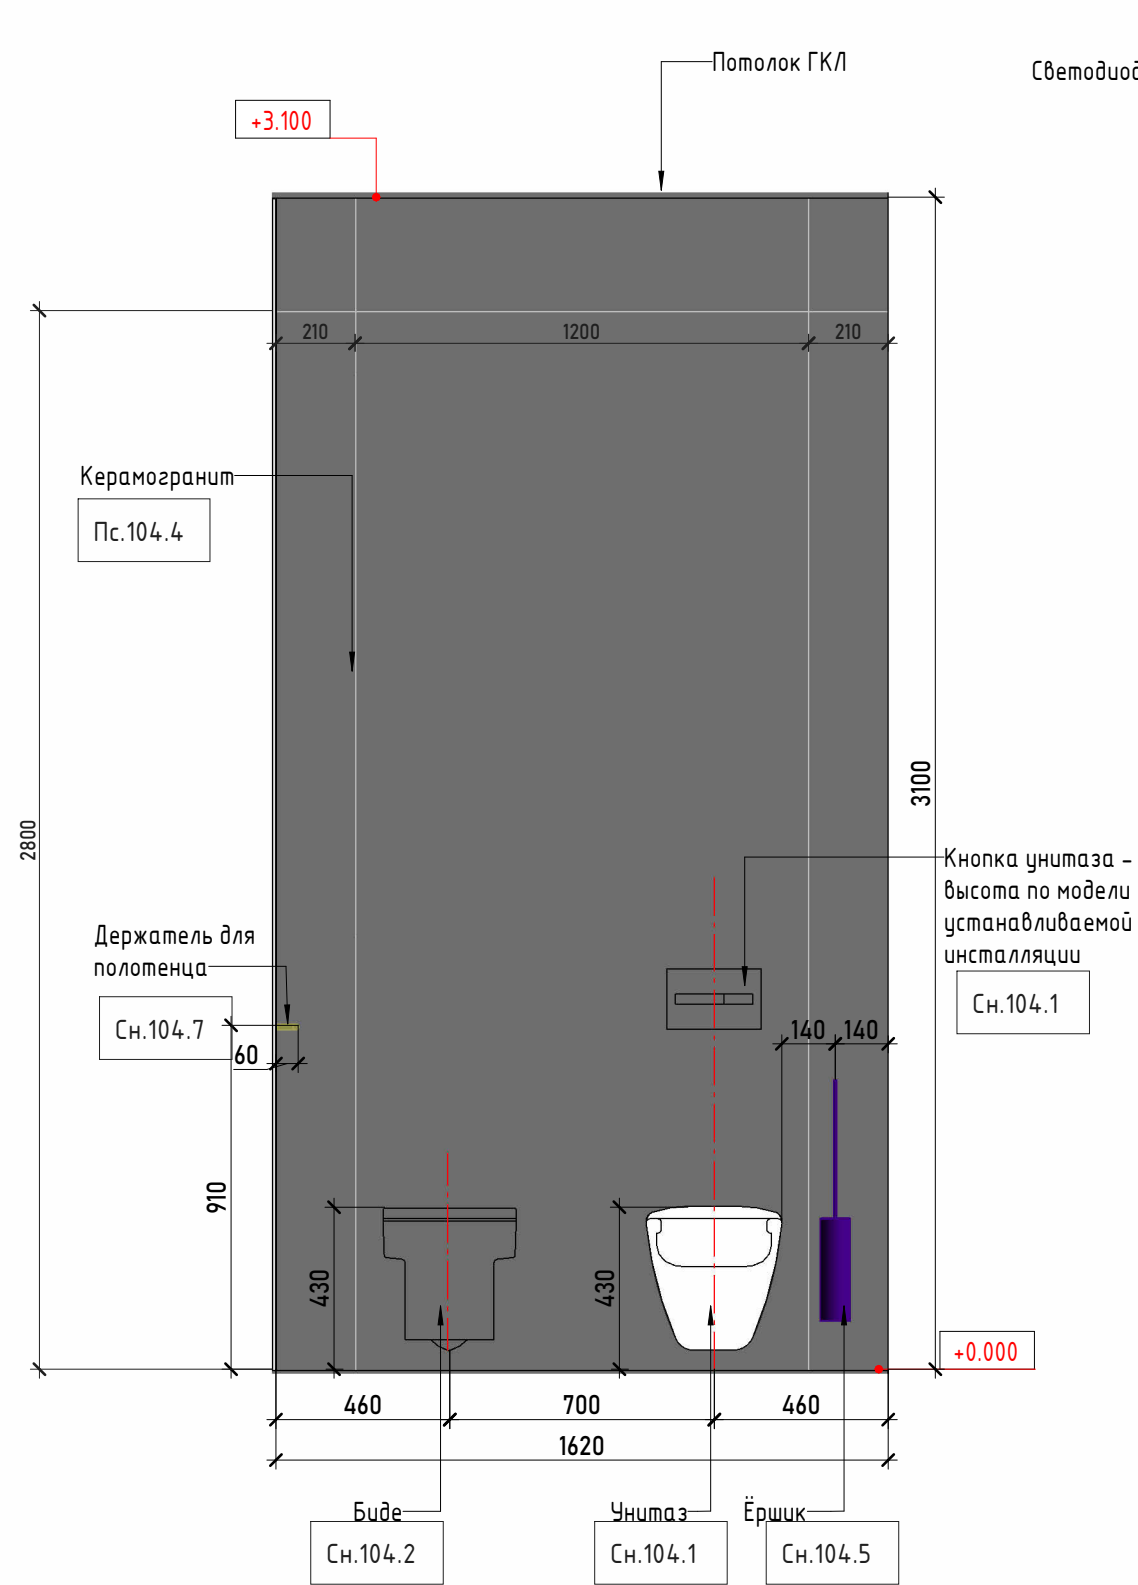

Условные обозначения:


- ОС1 - Маркировки
- Отделка стен
- МДФ шпонированный
- Зеркало
- Открывание фасадов

Примечание:

1. Количество материалов посчитано в "Спецификации отделки".
2. Смотреть совместно с планами мебели и
3. Все развертки по мебели разработаны условно и являются заданием для подрядчиков.
4. Опорные балки монтировать в стену

Указанные размеры являются рекомендательными. Итоговые размеры определить изготовителю мебели, по факту чистовых размеров помещения. Итоговые технологические чертежи фирмы изготовителя согласовать с дизайнером и пользователем


- 0С1 - Маркировки
- 1 - Отделка стен
- 2 - МДФ шпонированный
- 3 - Зеркало
- 4 - Открывание фасадов

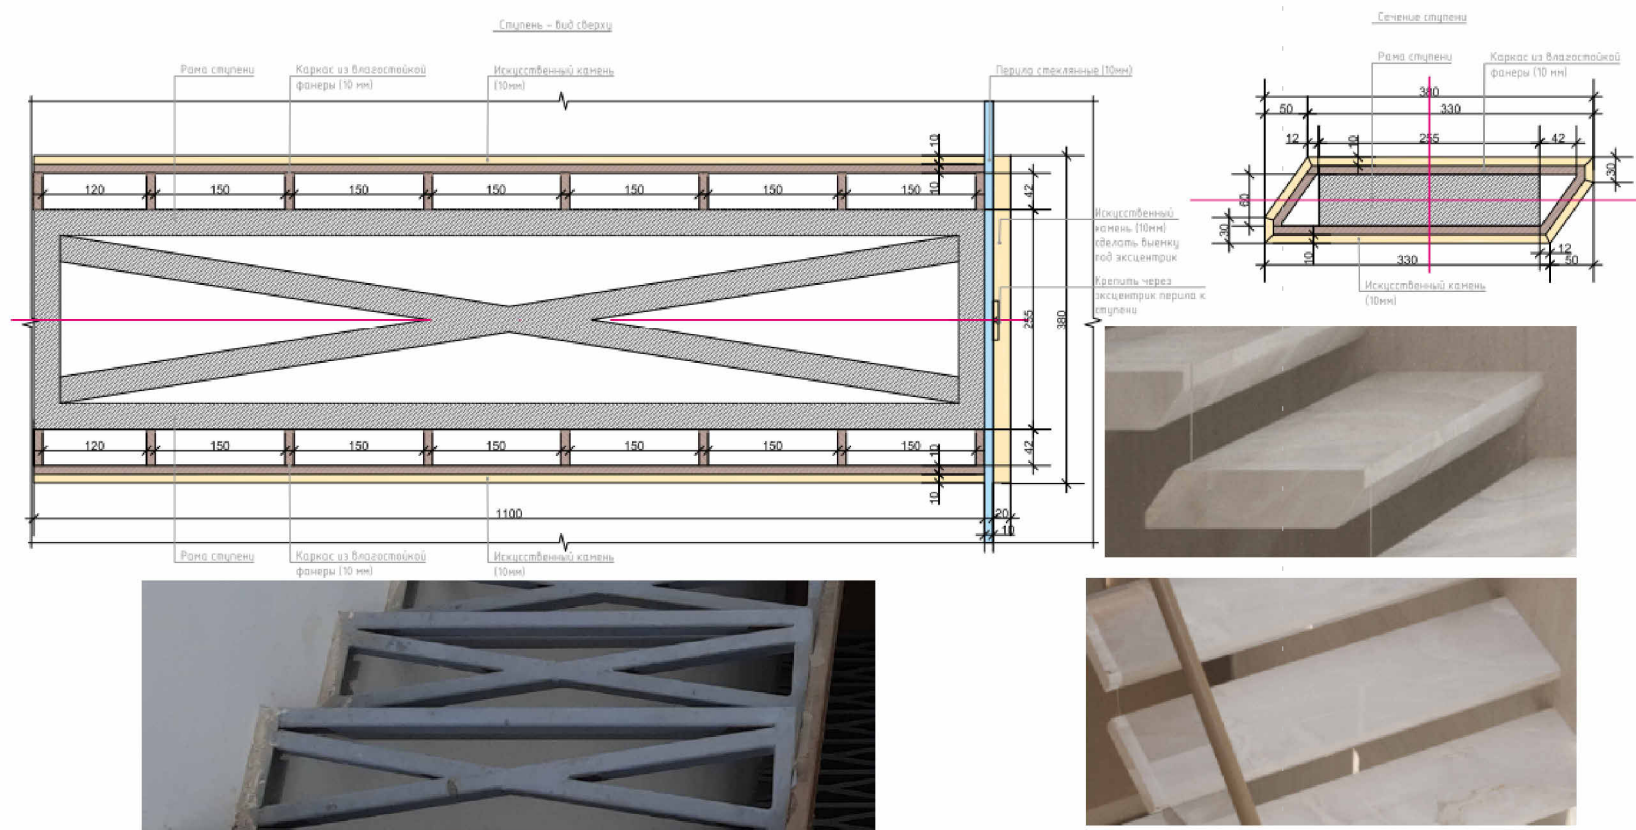

1. Количество материалов посчитано в "Спецификации отделки".
2. Смотреть совместно с планами мебели и
3. Все развертки по мебели разработаны условно и являются заданием для подрядчиков.
4. Опорные балки монтировать в стену

Указанные размеры являются рекомендательными. Итоговые размеры определить изготовителю мебели, по факту чистовых размеров помещения. Итоговые технологические чертежи фирмы изготовителя согласовать с дизайнером и пользователем

- - Маркировки
- - Отделка стен
- - МДФ шпонированный
- - Зеркало
- - Открытие фасадов

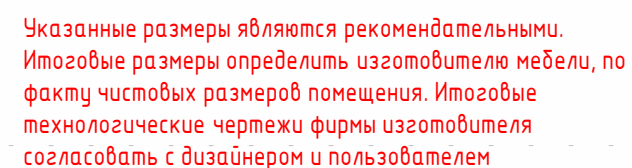

20

Светодиодная подсветка

Стена

120


10

Профиль

Панно (Лист ГК)

Пс.003.1

1. Количество материалов посчитано в "Спецификации отделки".
2. Смотреть совместно с планами мебели и
3. Все развертки по мебели разработаны условно и являются заданием для подрядчиков.
4. Опорные балки монтировать в стену

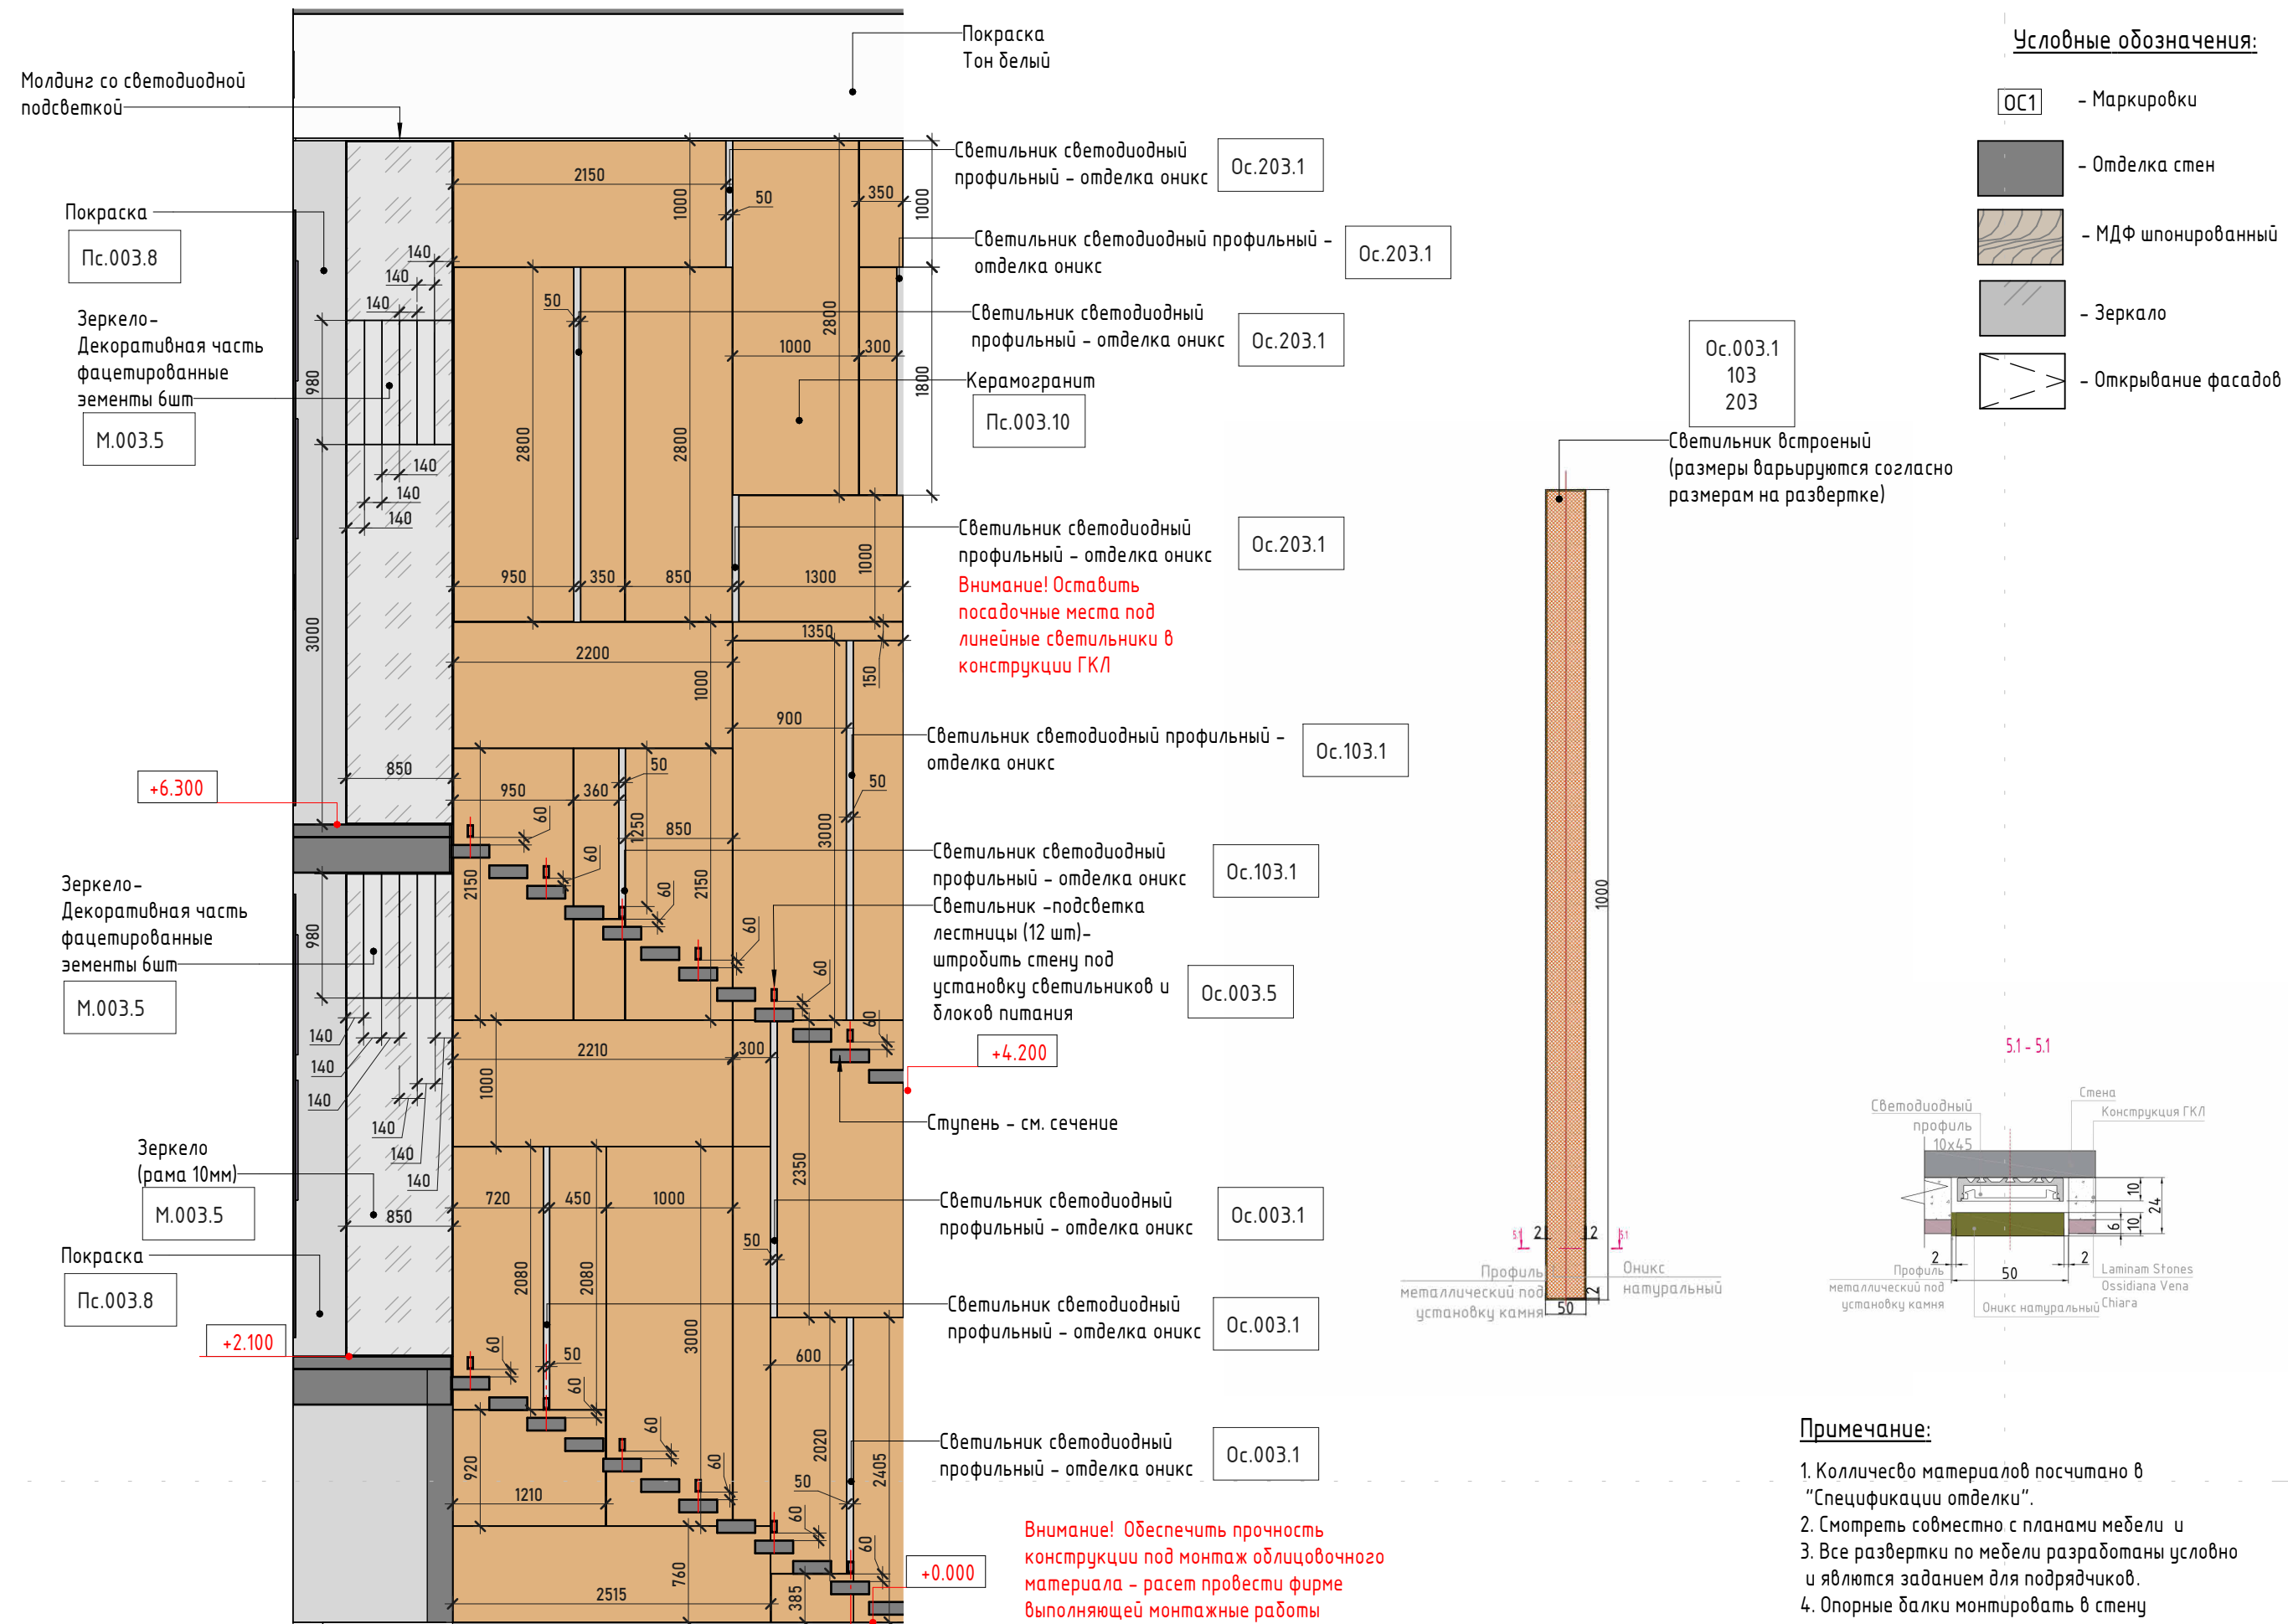

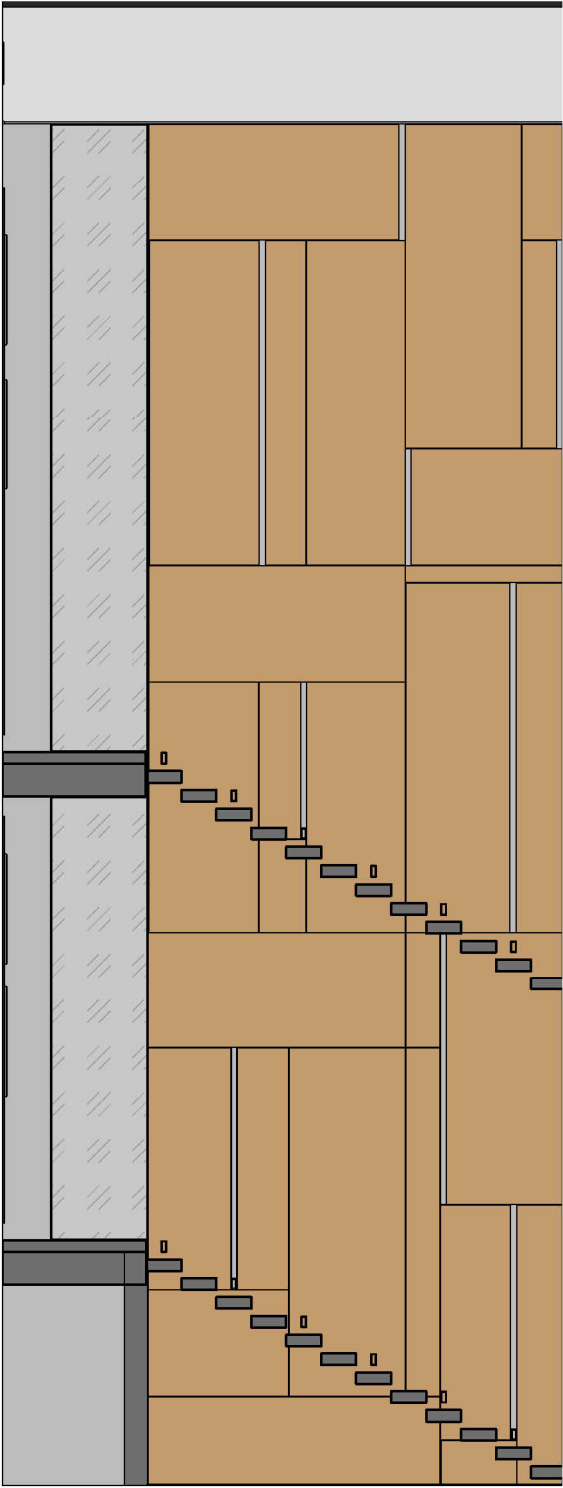


Схема раскладки плитки


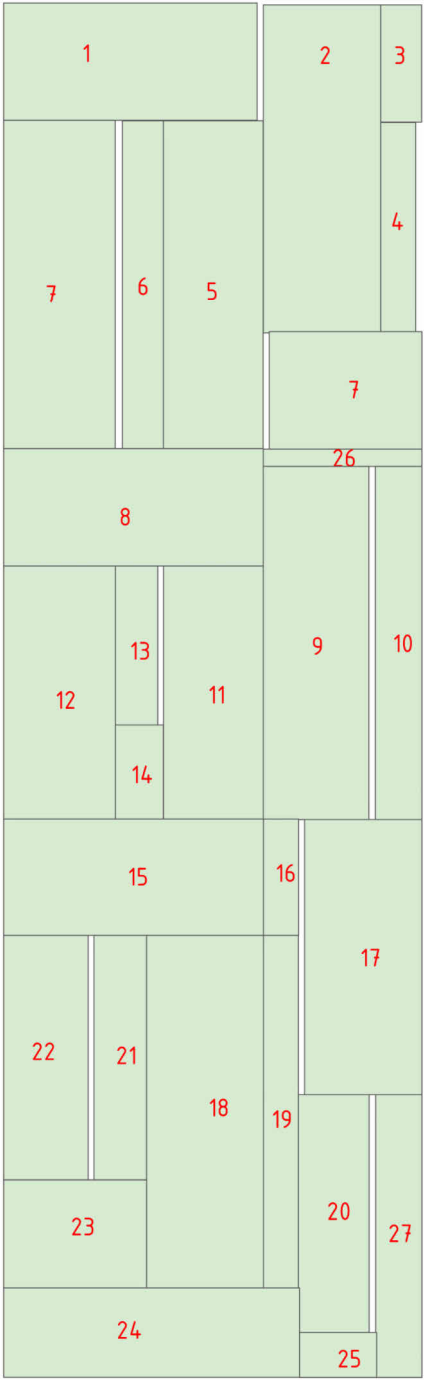


Схема раскроя плитки

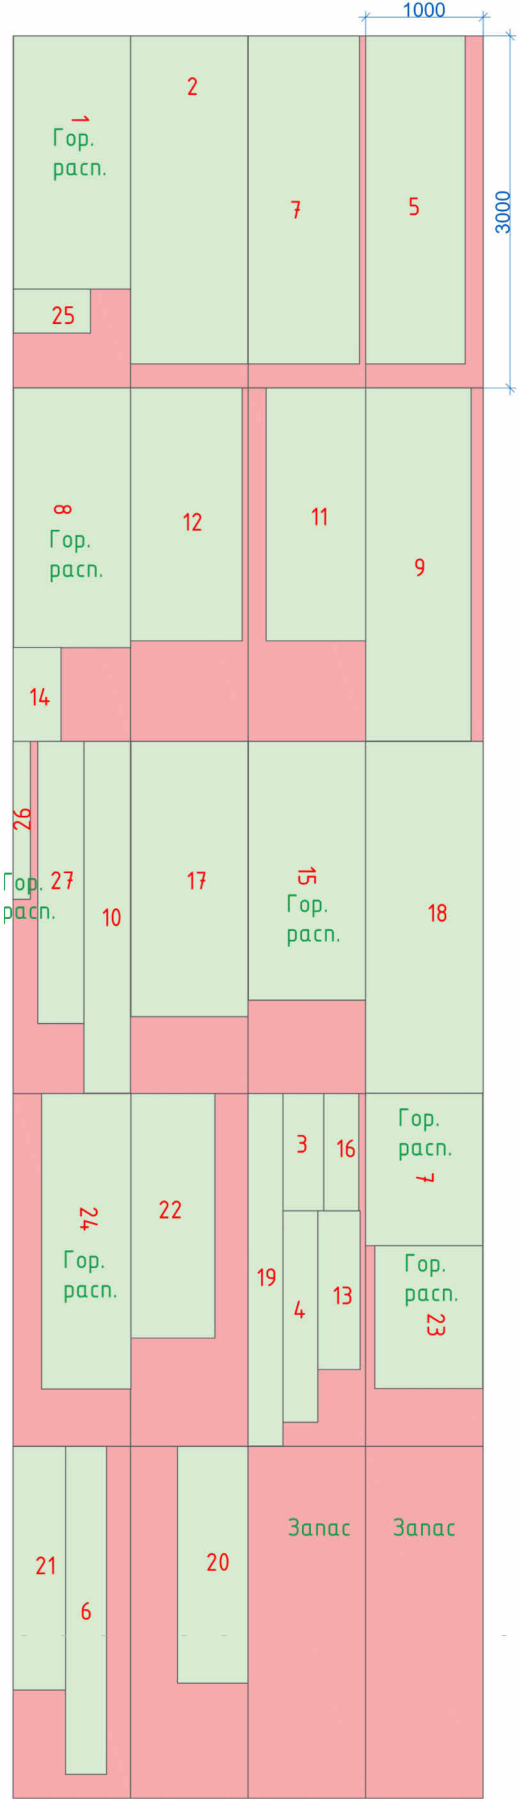

Условные обозначения:


- ОС1 - Маркировки
- Отделка стен
- МДФ шпонированный
- Зеркало
- Открывание фасадов

Необходимое количество
керамогранита
1000х3000 - 20шт

Внимание! Лист с раскладкой носит
рекомендательный характер для соблюдения
декоративного решения, все размеры уточнить
по месту с учетом прохождения ступеней,
расположения светильников и габаритов
помещения

Примечание:

1. Количество материалов посчитано в "Спецификации отделки".
2. Смотреть совместно с планами мебели и
3. Все развертки по мебели разработаны условно и являются заданием для подрядчиков.
4. Опорные балки монтировать в стену

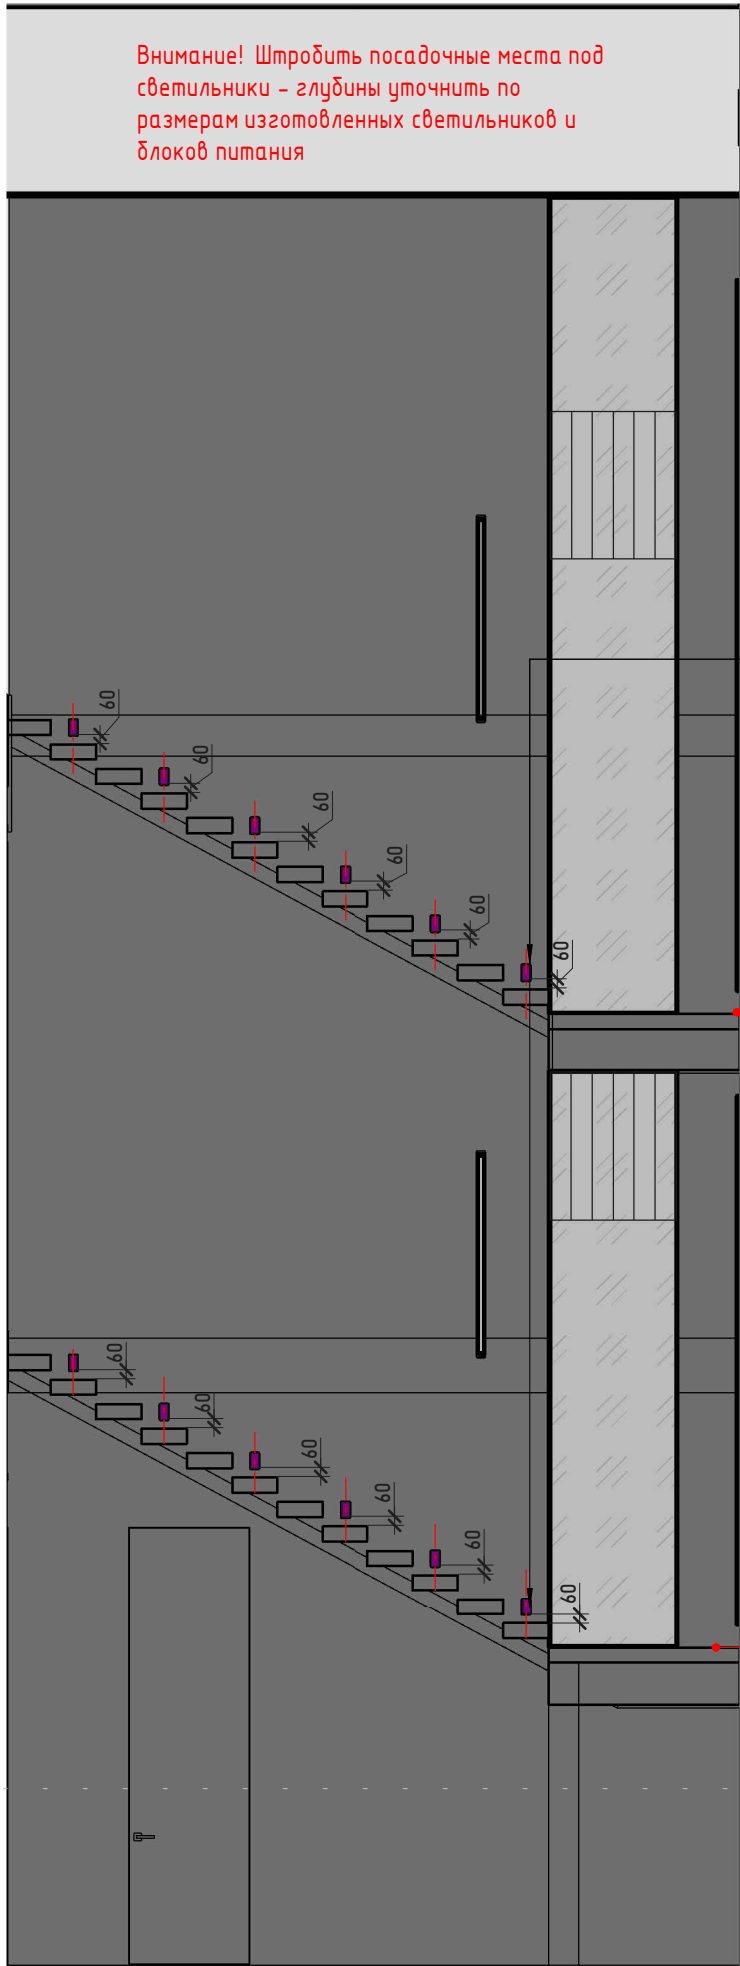


Ос.003.5

Посадочные места под светильники подсветки лестницы (12 шт) – штробить стену под установку светильников и блоков питания (располагать по оси ступени)

+6.300

+2.100

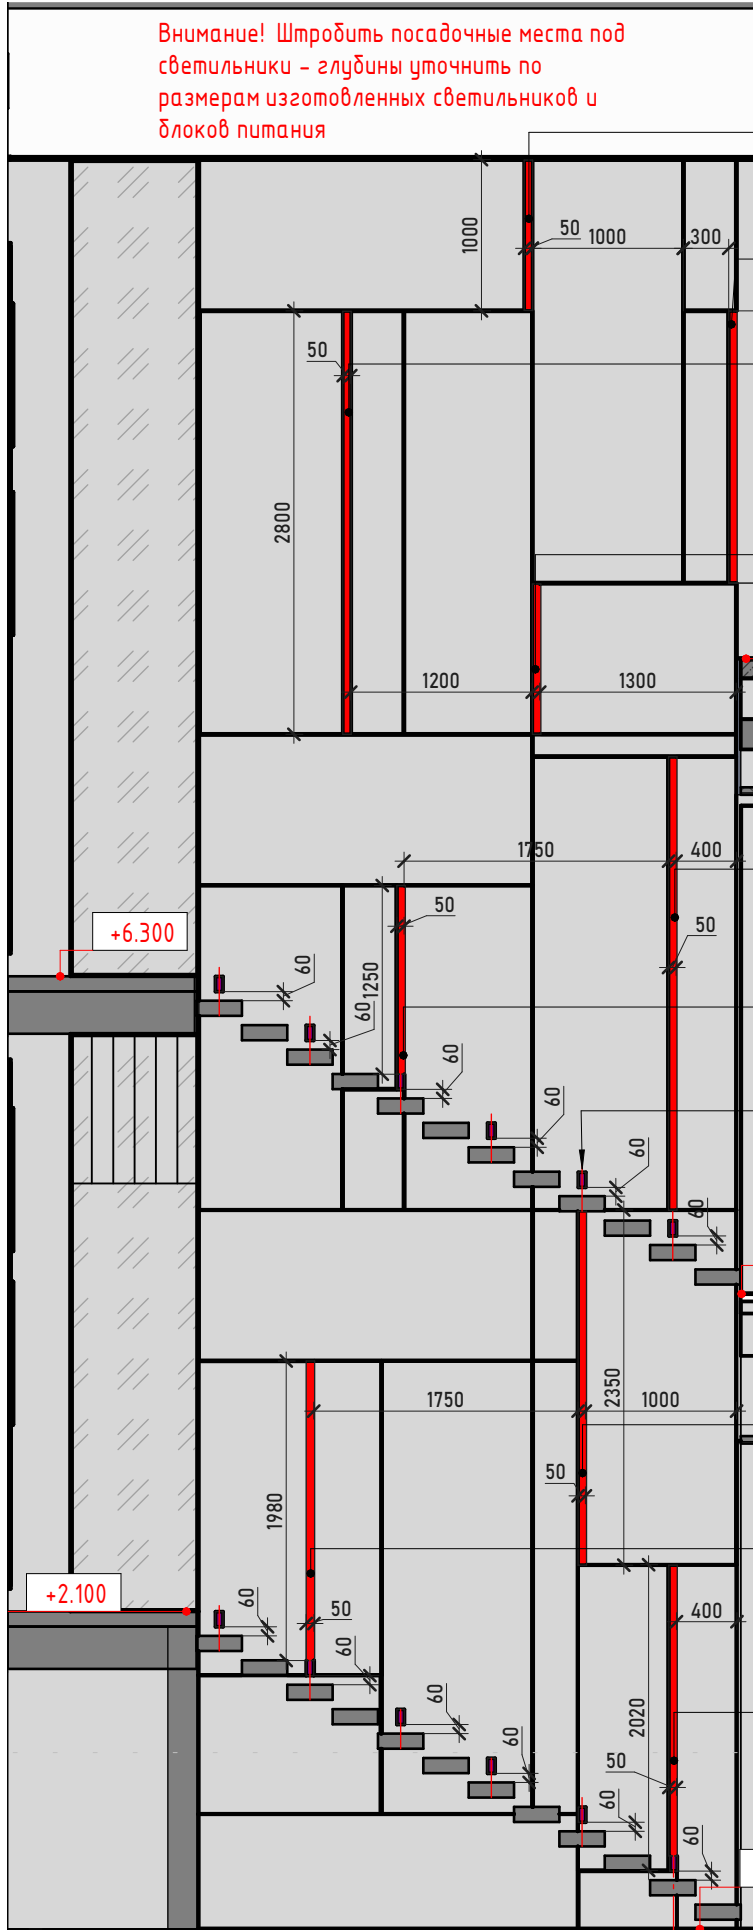

+6.300

+2.100

Посадочное место под светильник светодиодный профильный – отделка оникс

Ос.203.1

Посадочное место под светильник светодиодный профильный – отделка оникс

Ос.203.1

Посадочное место под светильник светодиодный профильный – отделка оникс

Ос.203.1

Посадочное место под светильник светодиодный профильный – отделка оникс

Ос.203.1

Посадочное место под светильник светодиодный профильный – отделка оникс

Ос.103.1

Посадочное место под светильник светодиодный профильный – отделка оникс

Ос.103.1

Посадочные места под светильники подсветки лестницы (12 шт) – штробить стену под установку светильников и блоков питания (располагать по оси ступени)

Ос.003.5

Посадочное место под светильник светодиодный профильный – отделка оникс

Ос.003.1

Посадочное место под светильник светодиодный профильный – отделка оникс

Ос.003.1

Посадочное место под светильник светодиодный профильный – отделка оникс

Ос.003.1

Внимание! Лист смотреть совместно с листом раскладкой керамогранита


+0.000

Условные обозначения:

- ОС1 – Маркировки
- Отделка стен
- МДФ шпонированный
- Зеркало
- Открывание фасадов

Примечание:


1. Количество материалов посчитано в "Спецификации отделки".
2. Смотреть совместно с планами мебели и
3. Все развертки по мебели разработаны условно и являются заданием для подрядчиков.
4. Опорные балки монтировать в стену

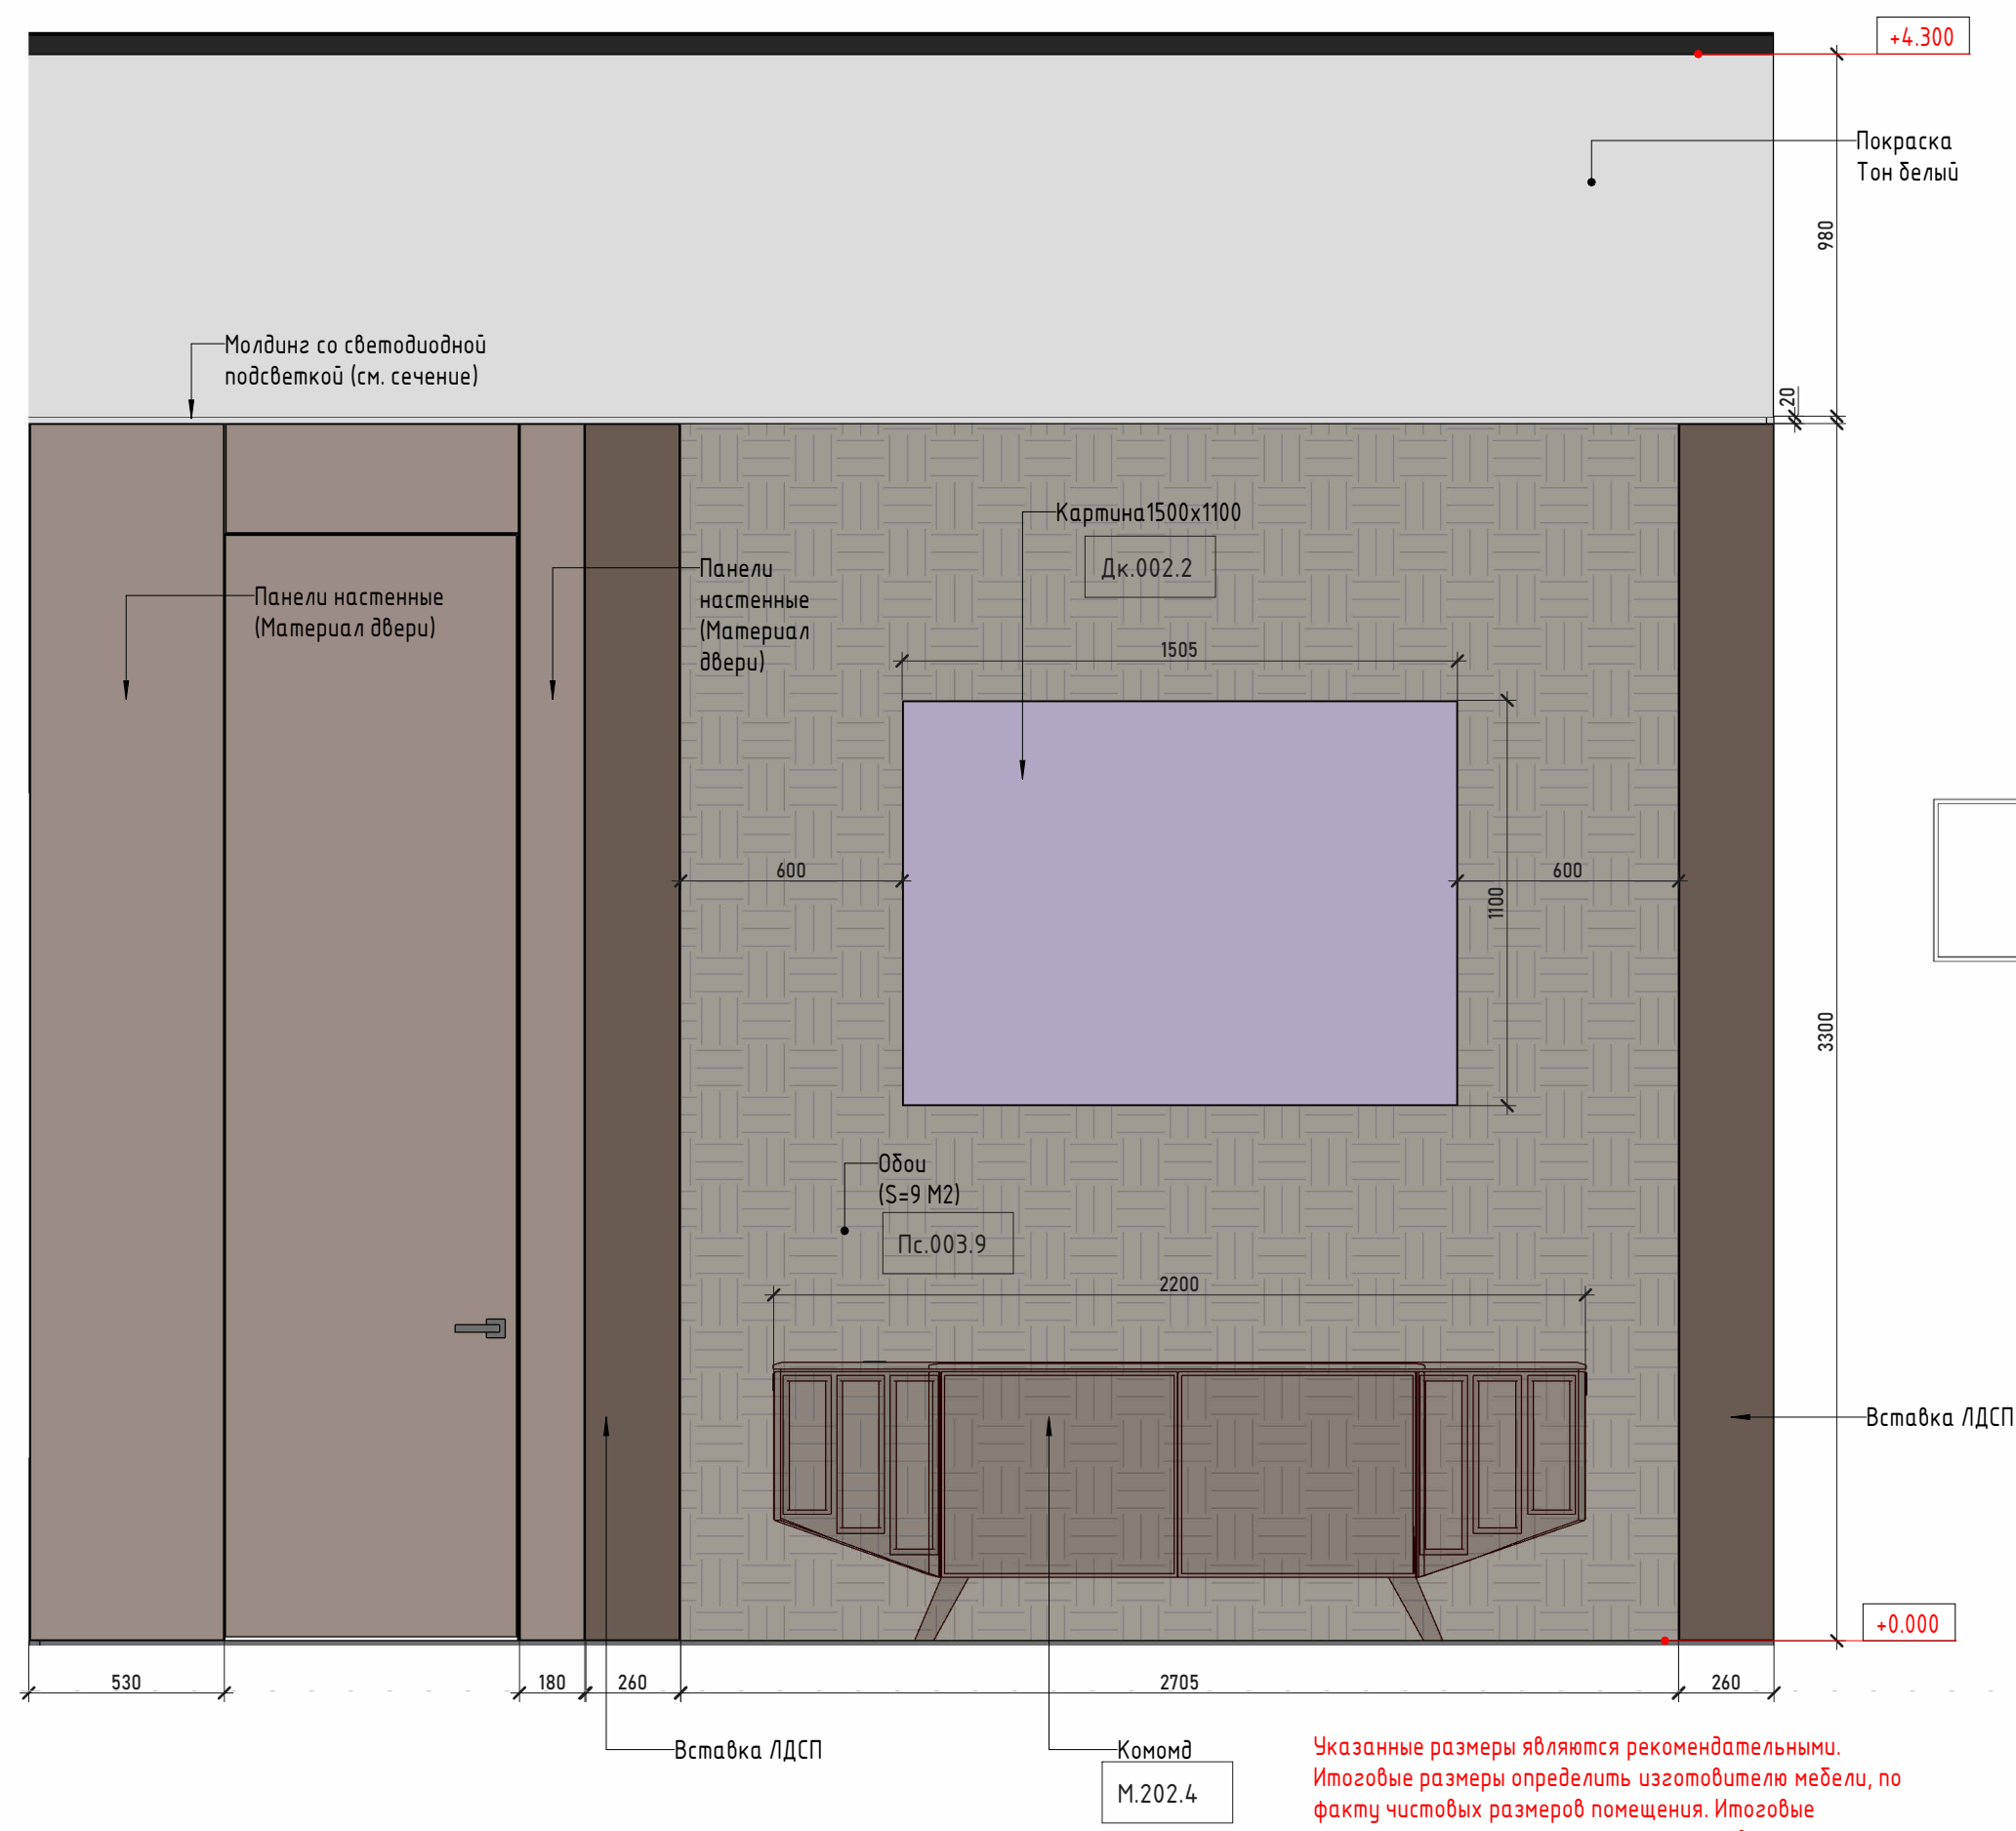

Условные обозначения:

- OC1 - Маркировки
- [Dark Grey Box] - Отделка стен
- [Wood Grain Box] - МДФ шпонированный
- [Grey Box] - Зеркало
- [Triangle Box] - Открытие фасадов


Прохождение вентиляции
дополнительно согласовать с
дизайнером

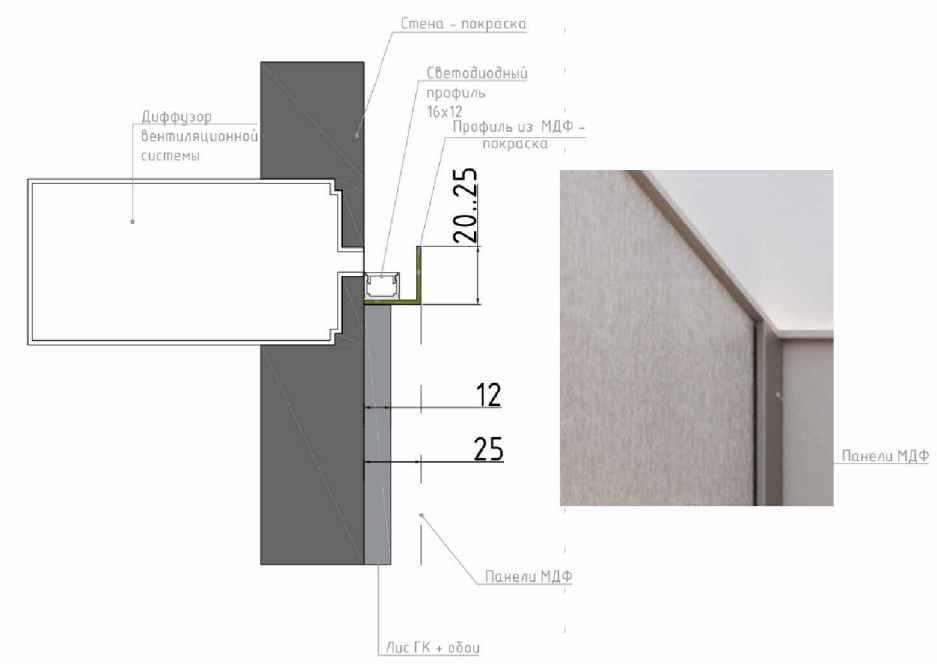

Примечание:

1. Количество материалов посчитано в "Спецификации отделки".
2. Смотреть совместно с планами мебели и
3. Все развертки по мебели разработаны условно и являются заданием для подрядчиков.
4. Опорные балки монтировать в стену

Указанные размеры являются рекомендательными.
Итоговые размеры определить изготовителю мебели, по факту чистовых размеров помещения. Итоговые технологические чертежи фирмы изготовителя согласовать с дизайнером и пользователем

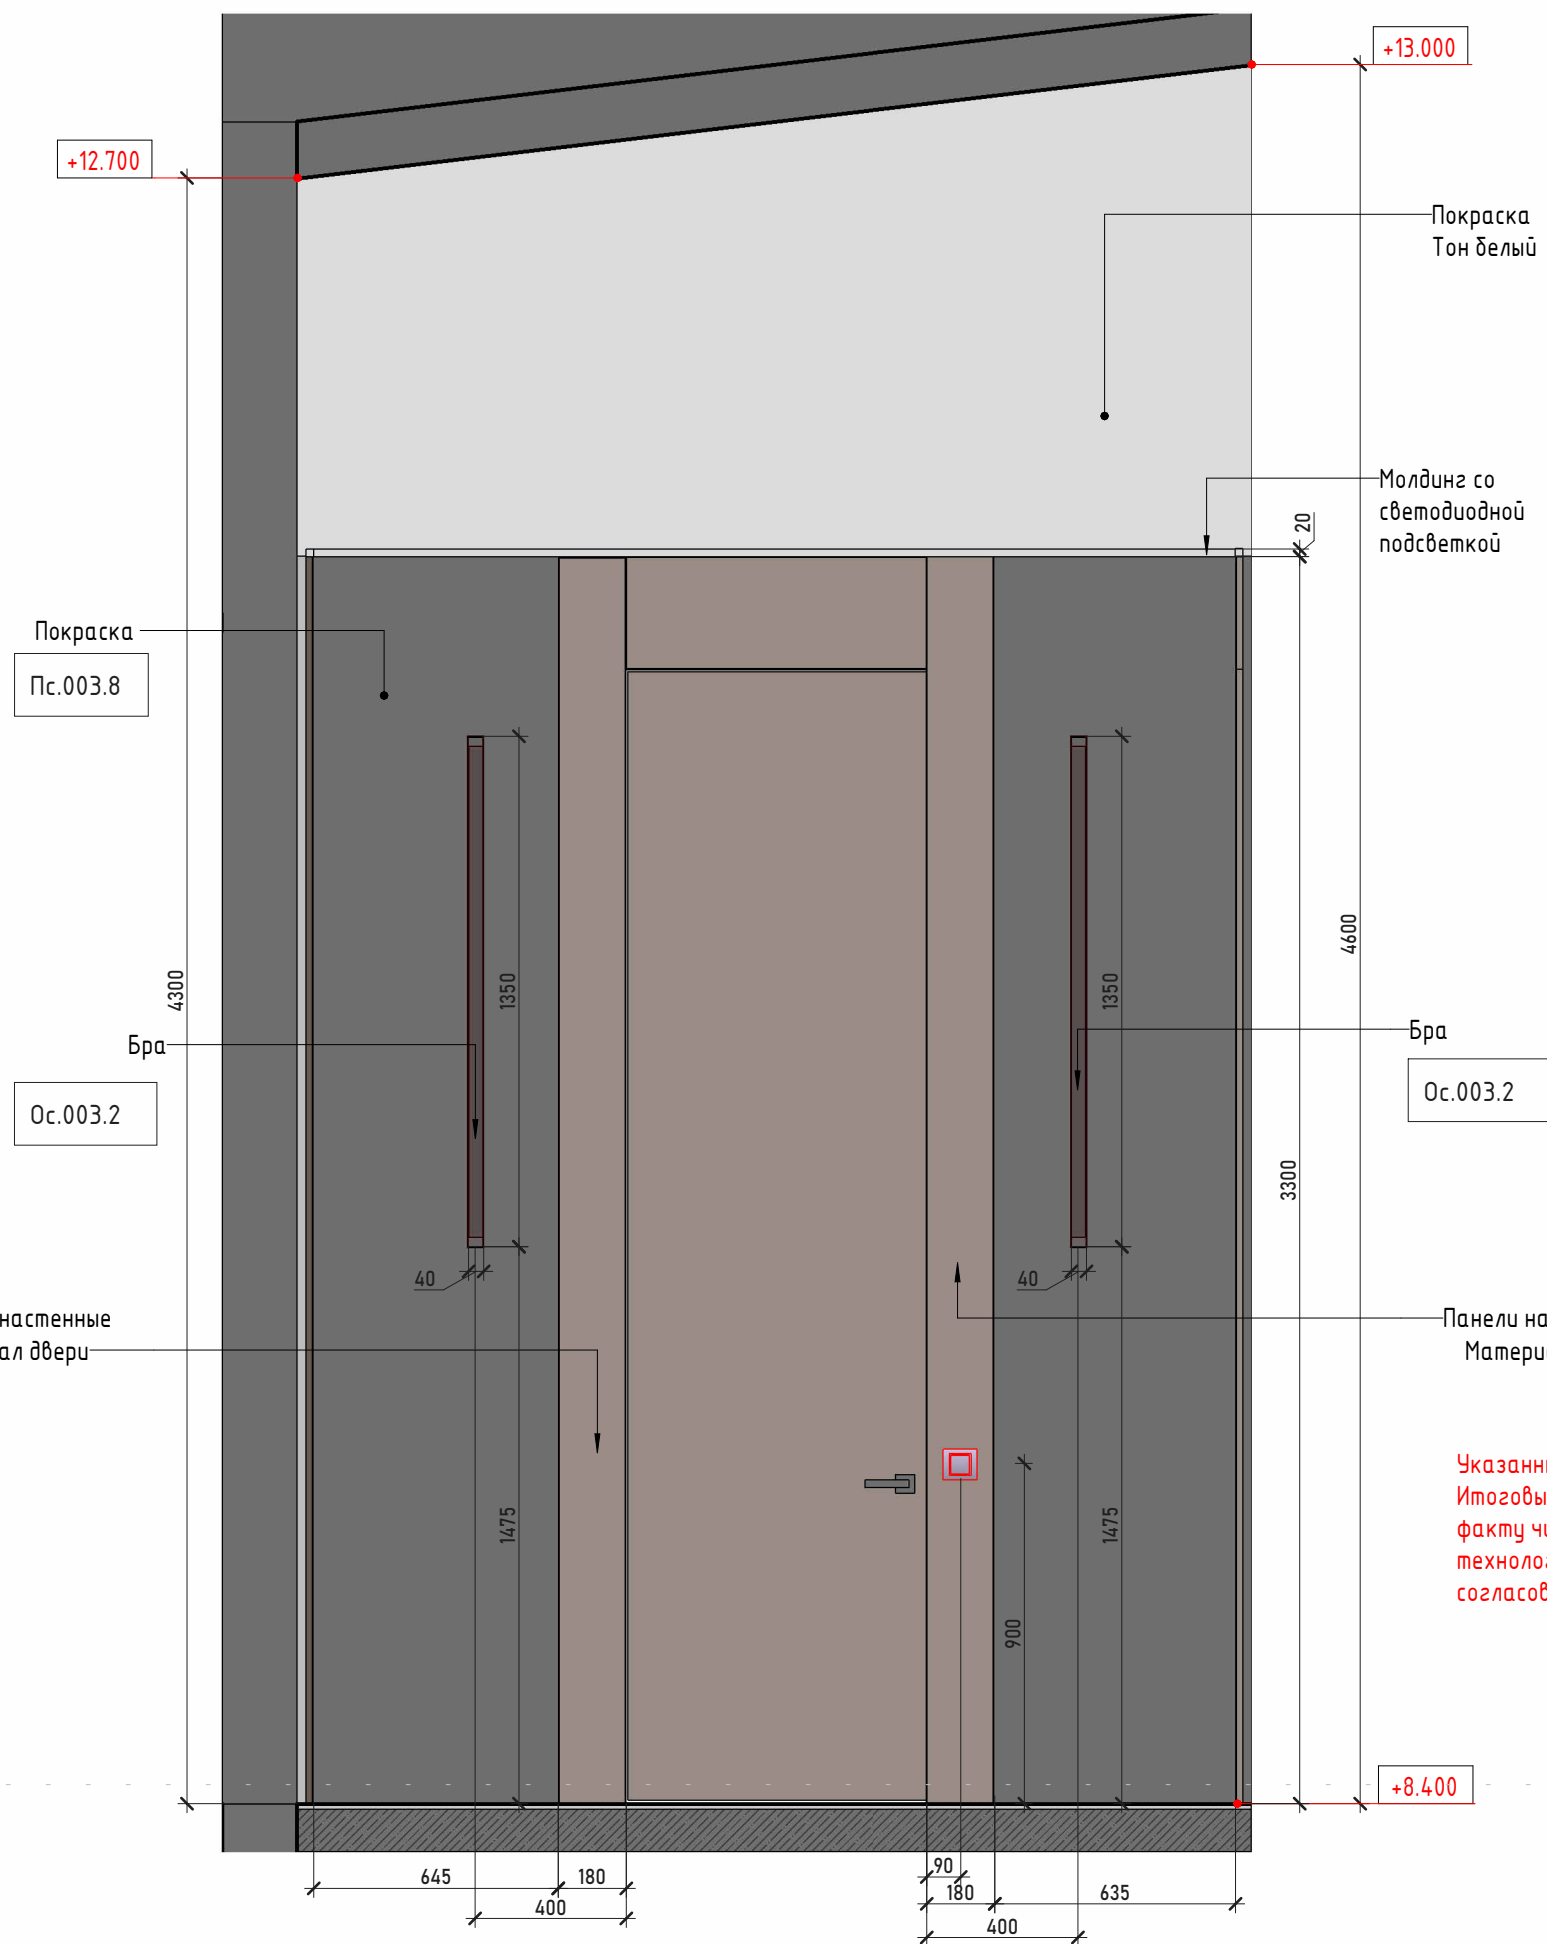


Условные обозначения:


- ОС1 - Маркировки
- Отделка стен
- МДФ шпонированный
- Зеркало
- Открытие фасадов


Примечание:

1. Количество материалов посчитано в "Спецификации отделки".
2. Смотреть совместно с планами мебели и
3. Все развертки по мебели разработаны условно и являются заданием для подрядчиков.
4. Опорные балки монтировать в стену

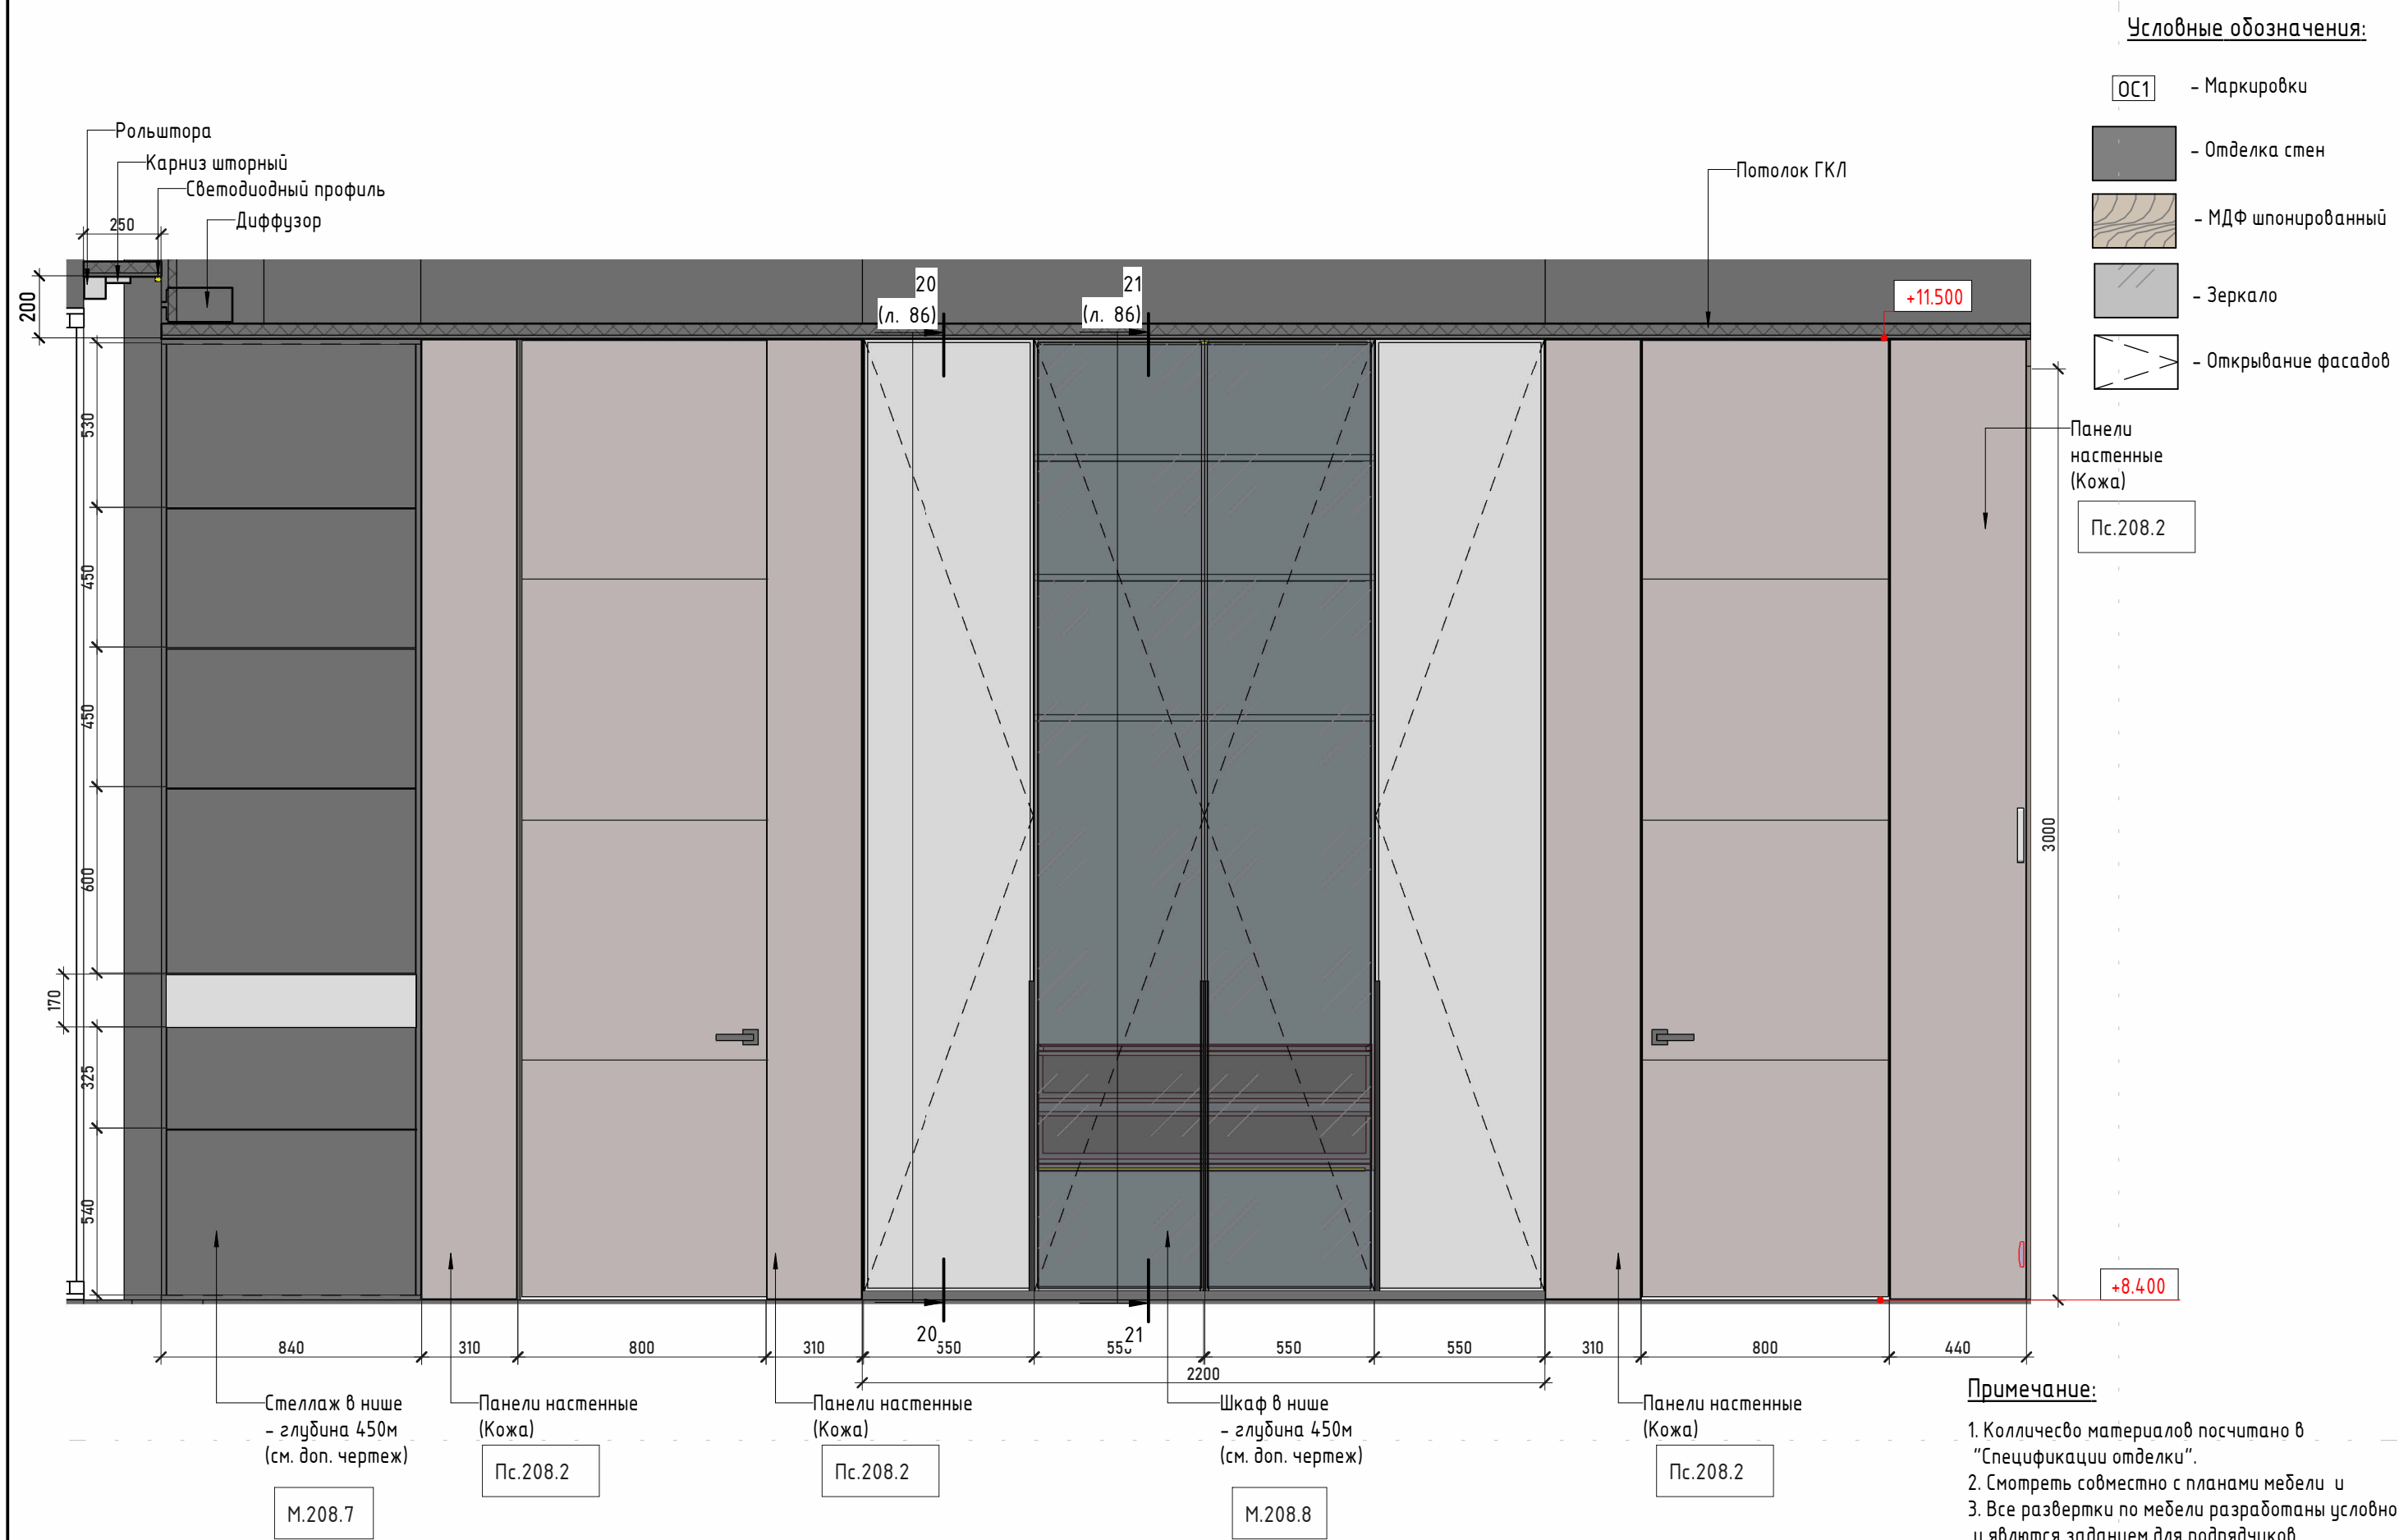


Указанные размеры являются рекомендательными.
Итоговые размеры определить изготовителю мебели, по факту чистовых размеров помещения. Итоговые технологические чертежи фирмы изготовителя согласовать с дизайнером и пользователем

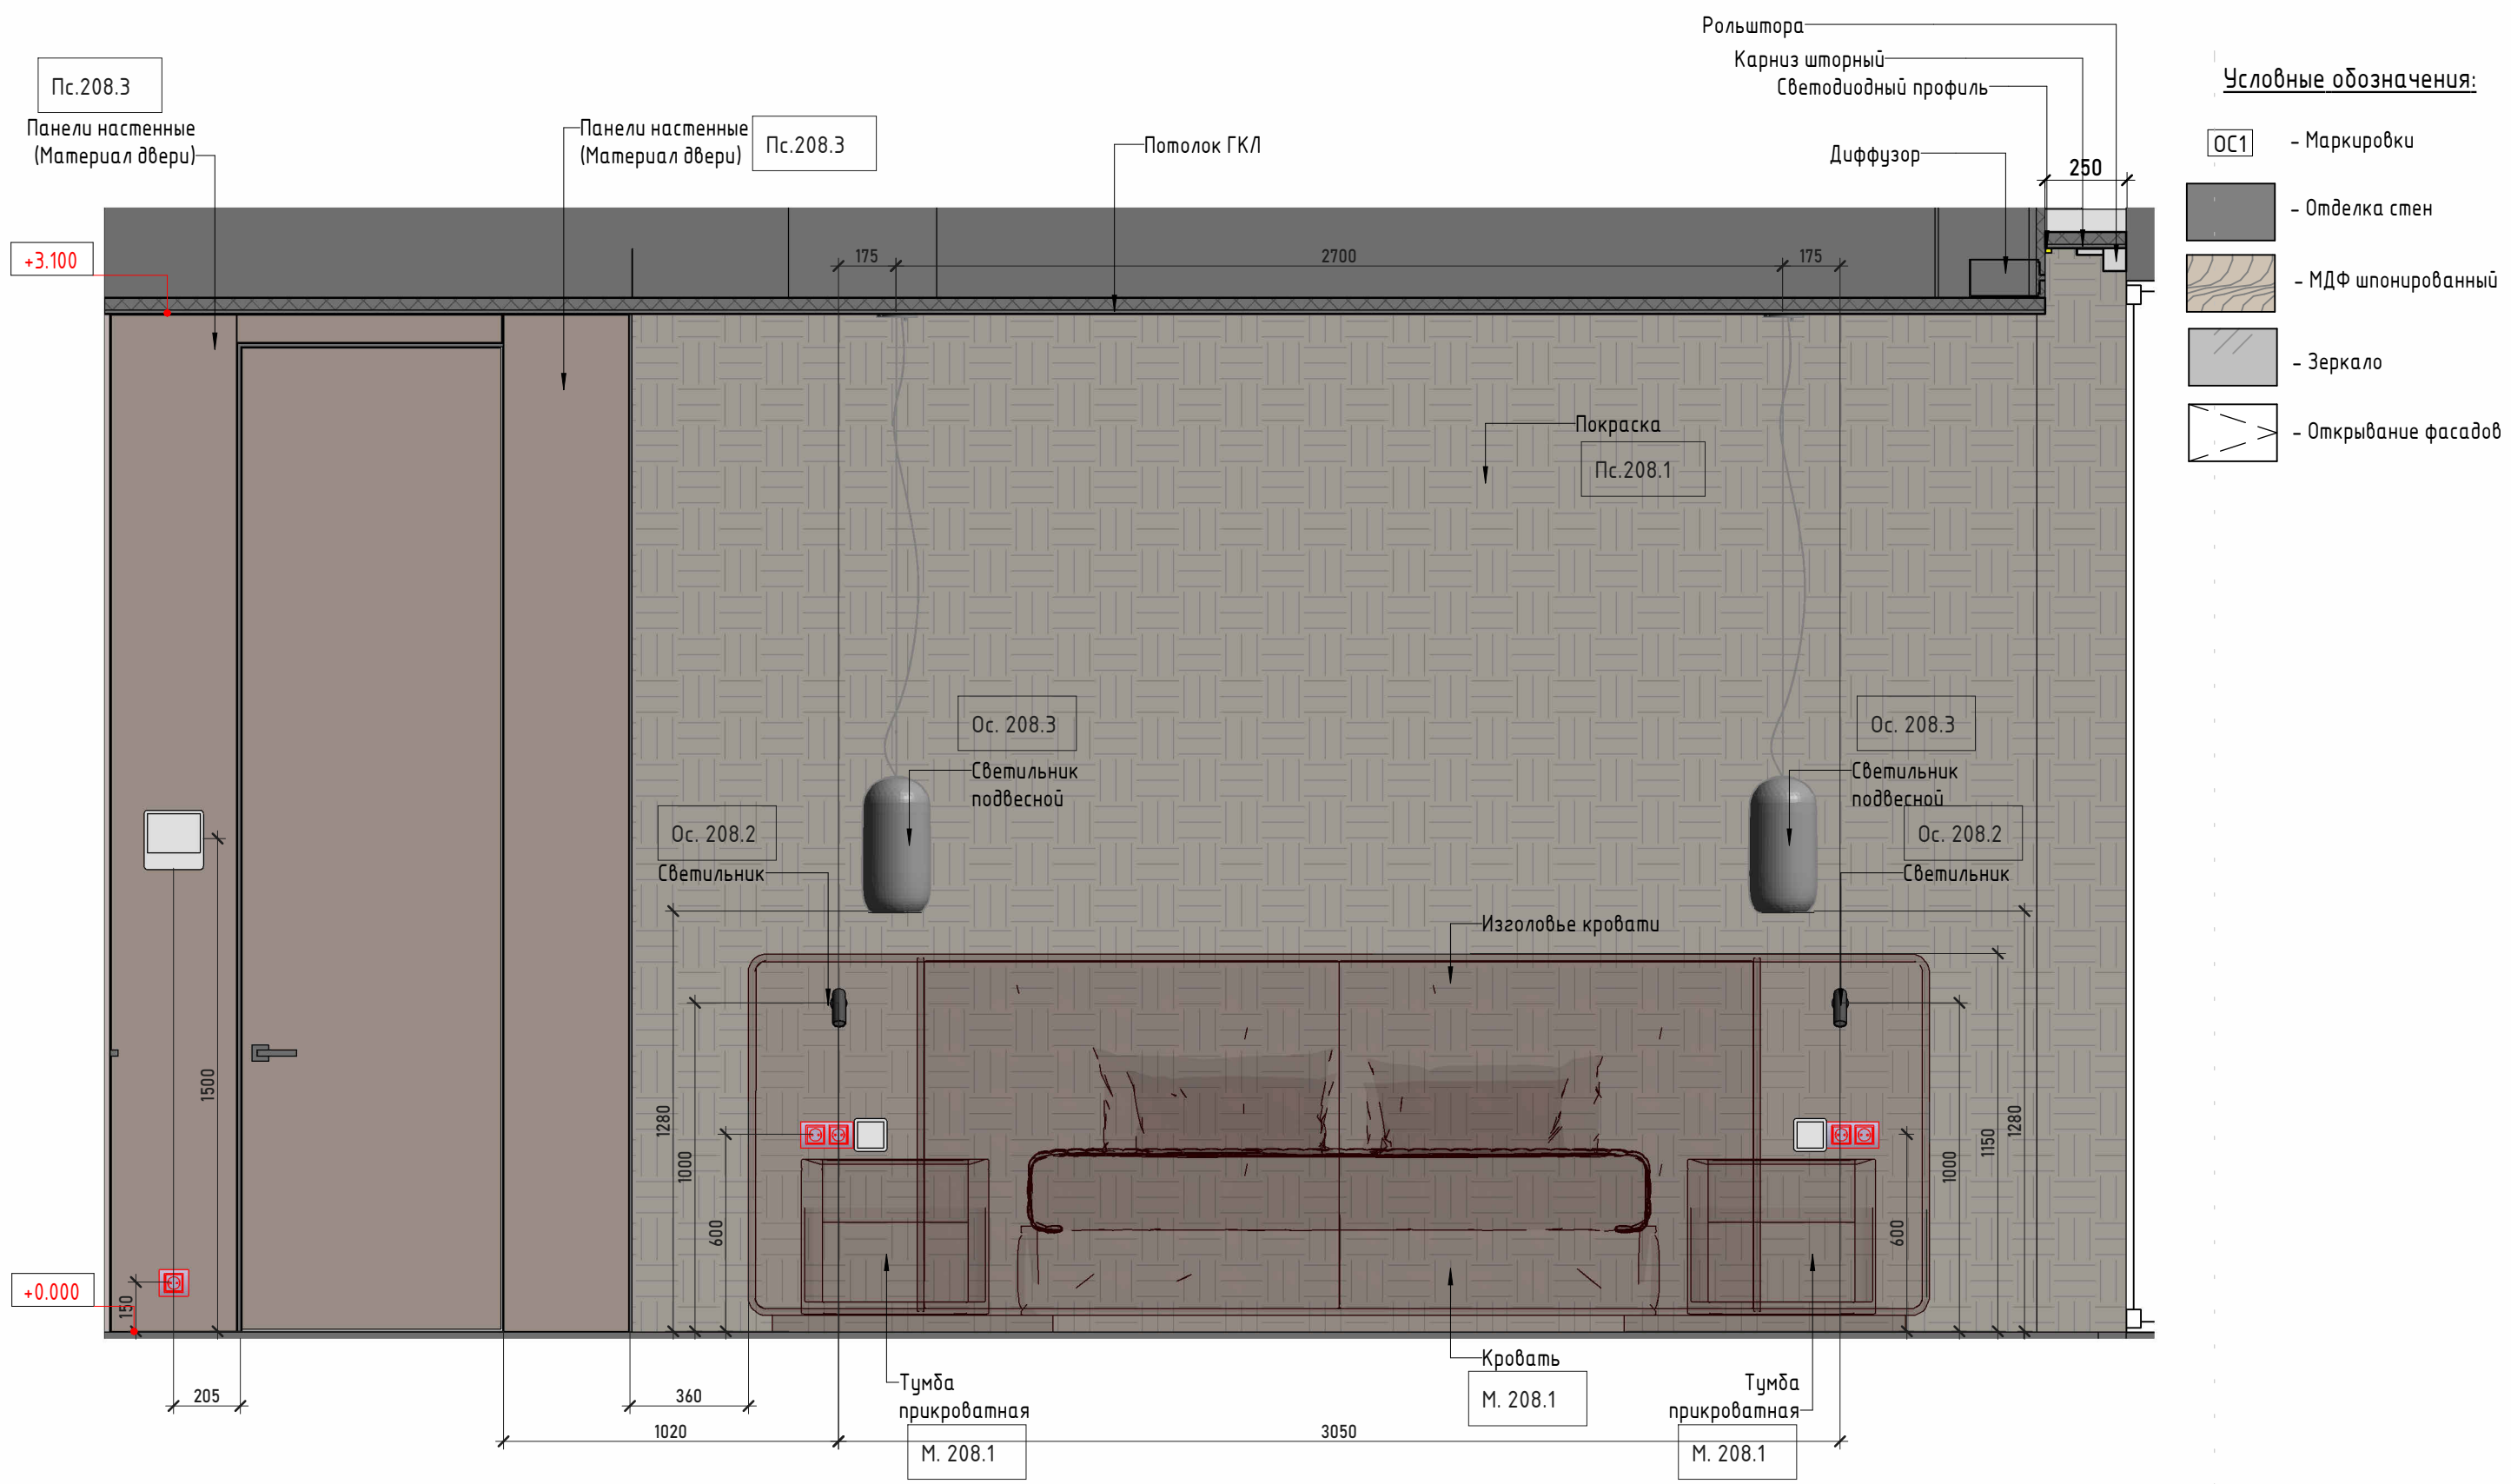

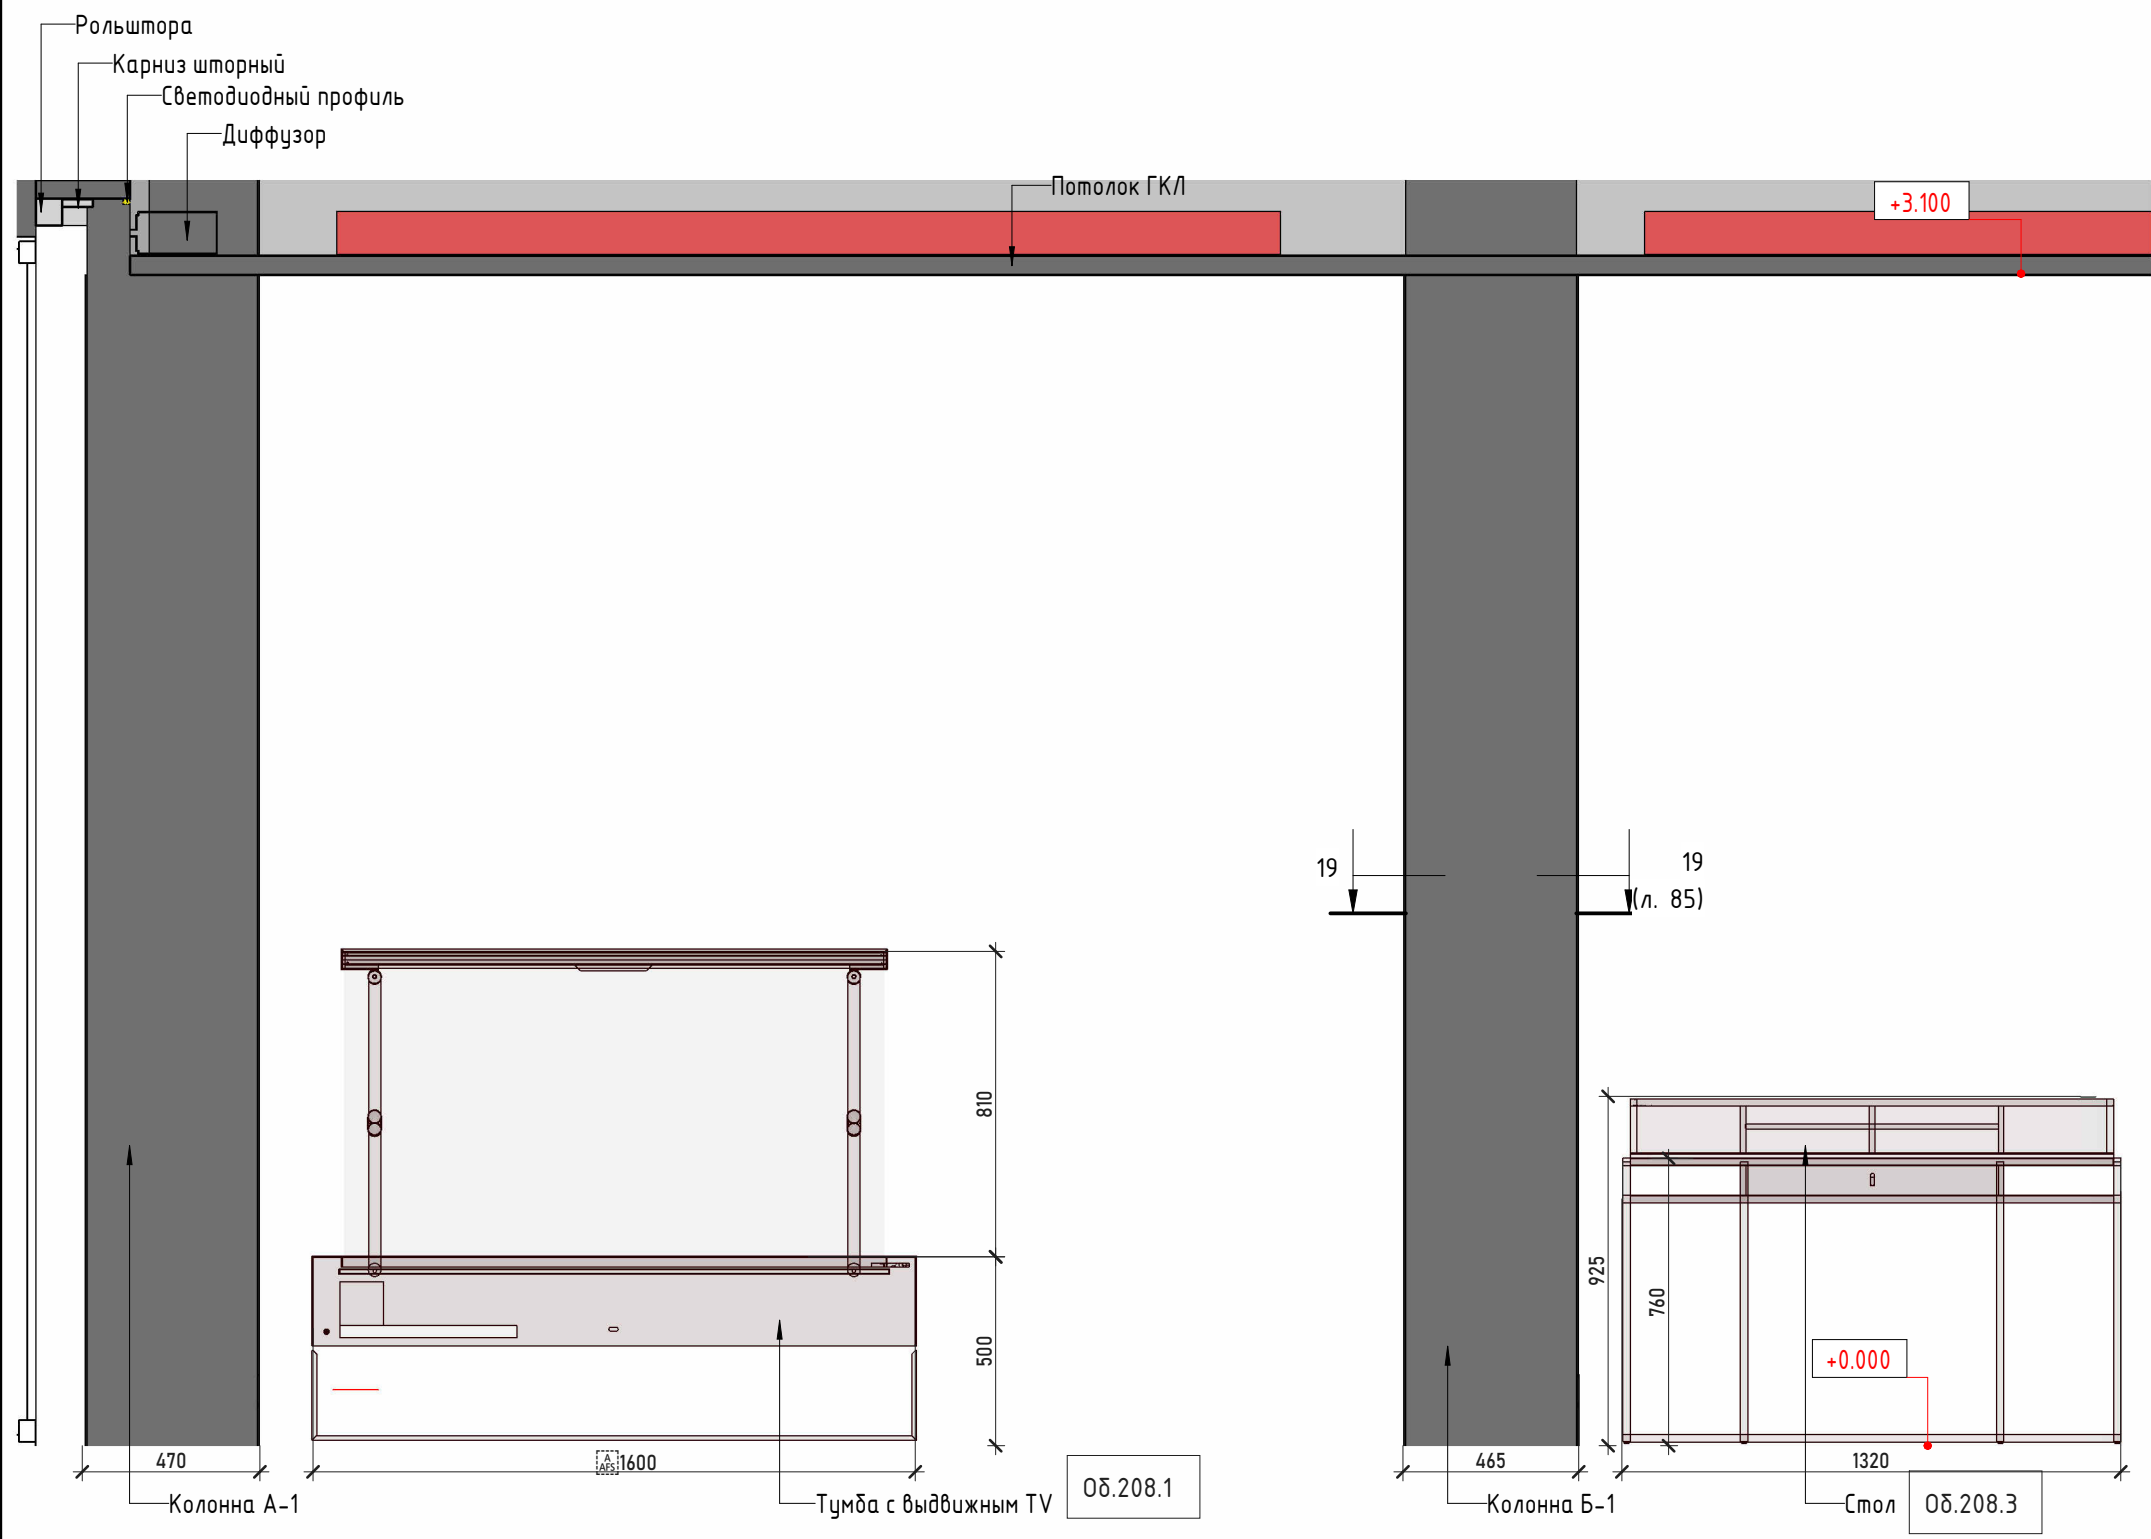


- Условные обозначения:
- ОС1 - Маркировки
 - Отделка стен
 - МДФ шпонированный
 - Зеркало
 - Открывание фасадов

Сечение 19 (М 1:20)

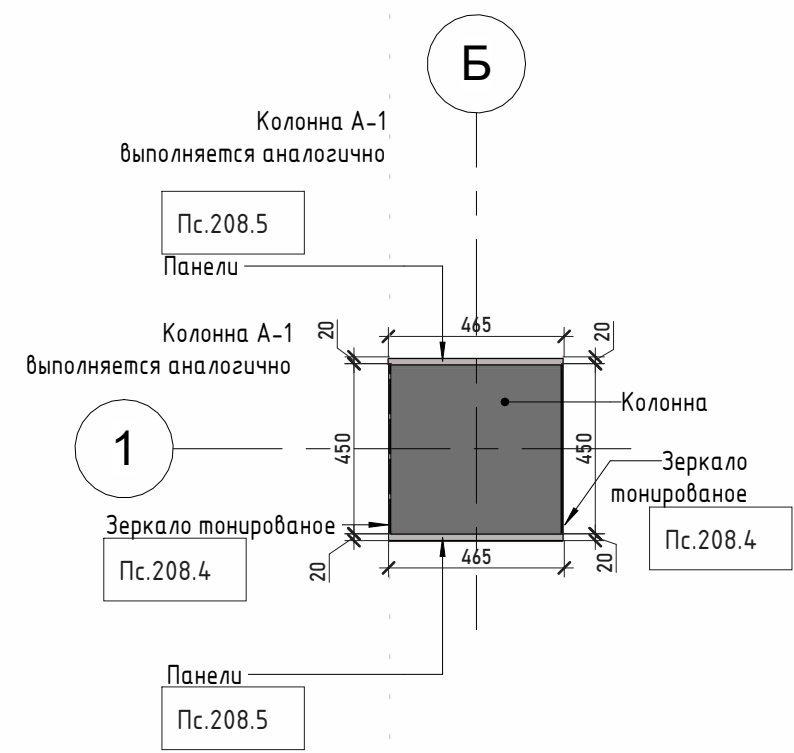



Указанные размеры являются рекомендательными. Итоговые размеры определить изготовителю мебели, по факту чистовых размеров помещения. Итоговые технологические чертежи фирмы изготовителя согласовать с дизайнером и пользователем

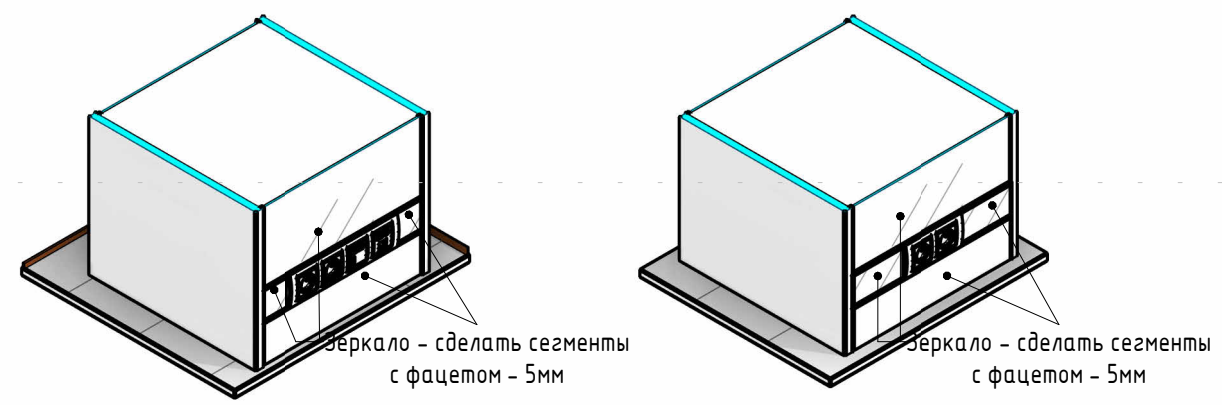

- Примечание:
1. Количество материалов посчитано в "Спецификации отделки".
 2. Смотреть совместно с планами мебели и
 3. Все развертки по мебели разработаны условно и являются заданием для подрядчиков.
 4. Опорные балки монтировать в стену


Условные обозначения:

- ОС1 - Маркировки
- Отделка стен
- МДФ шпонированный
- Зеркало
- Открывание фасадов

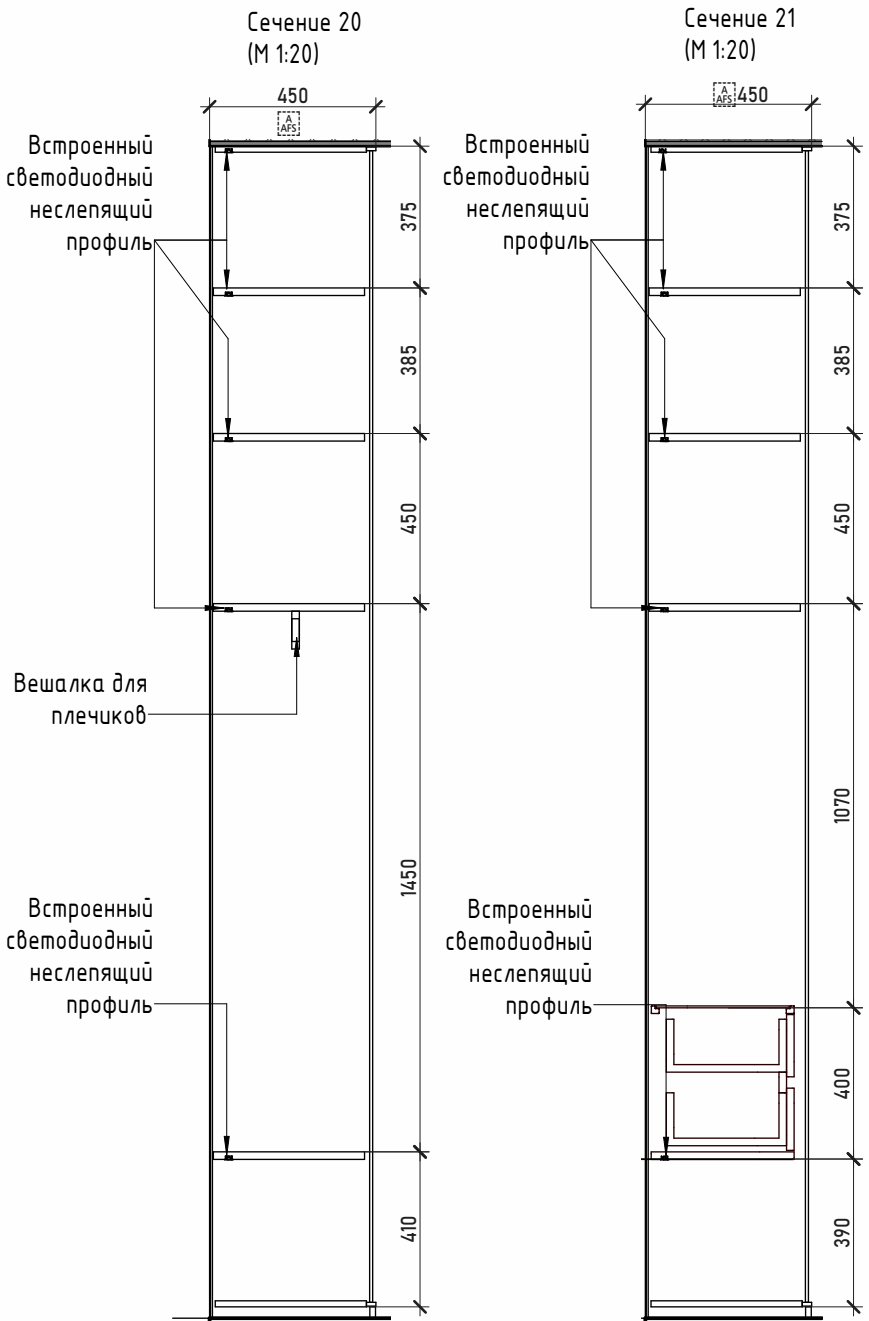
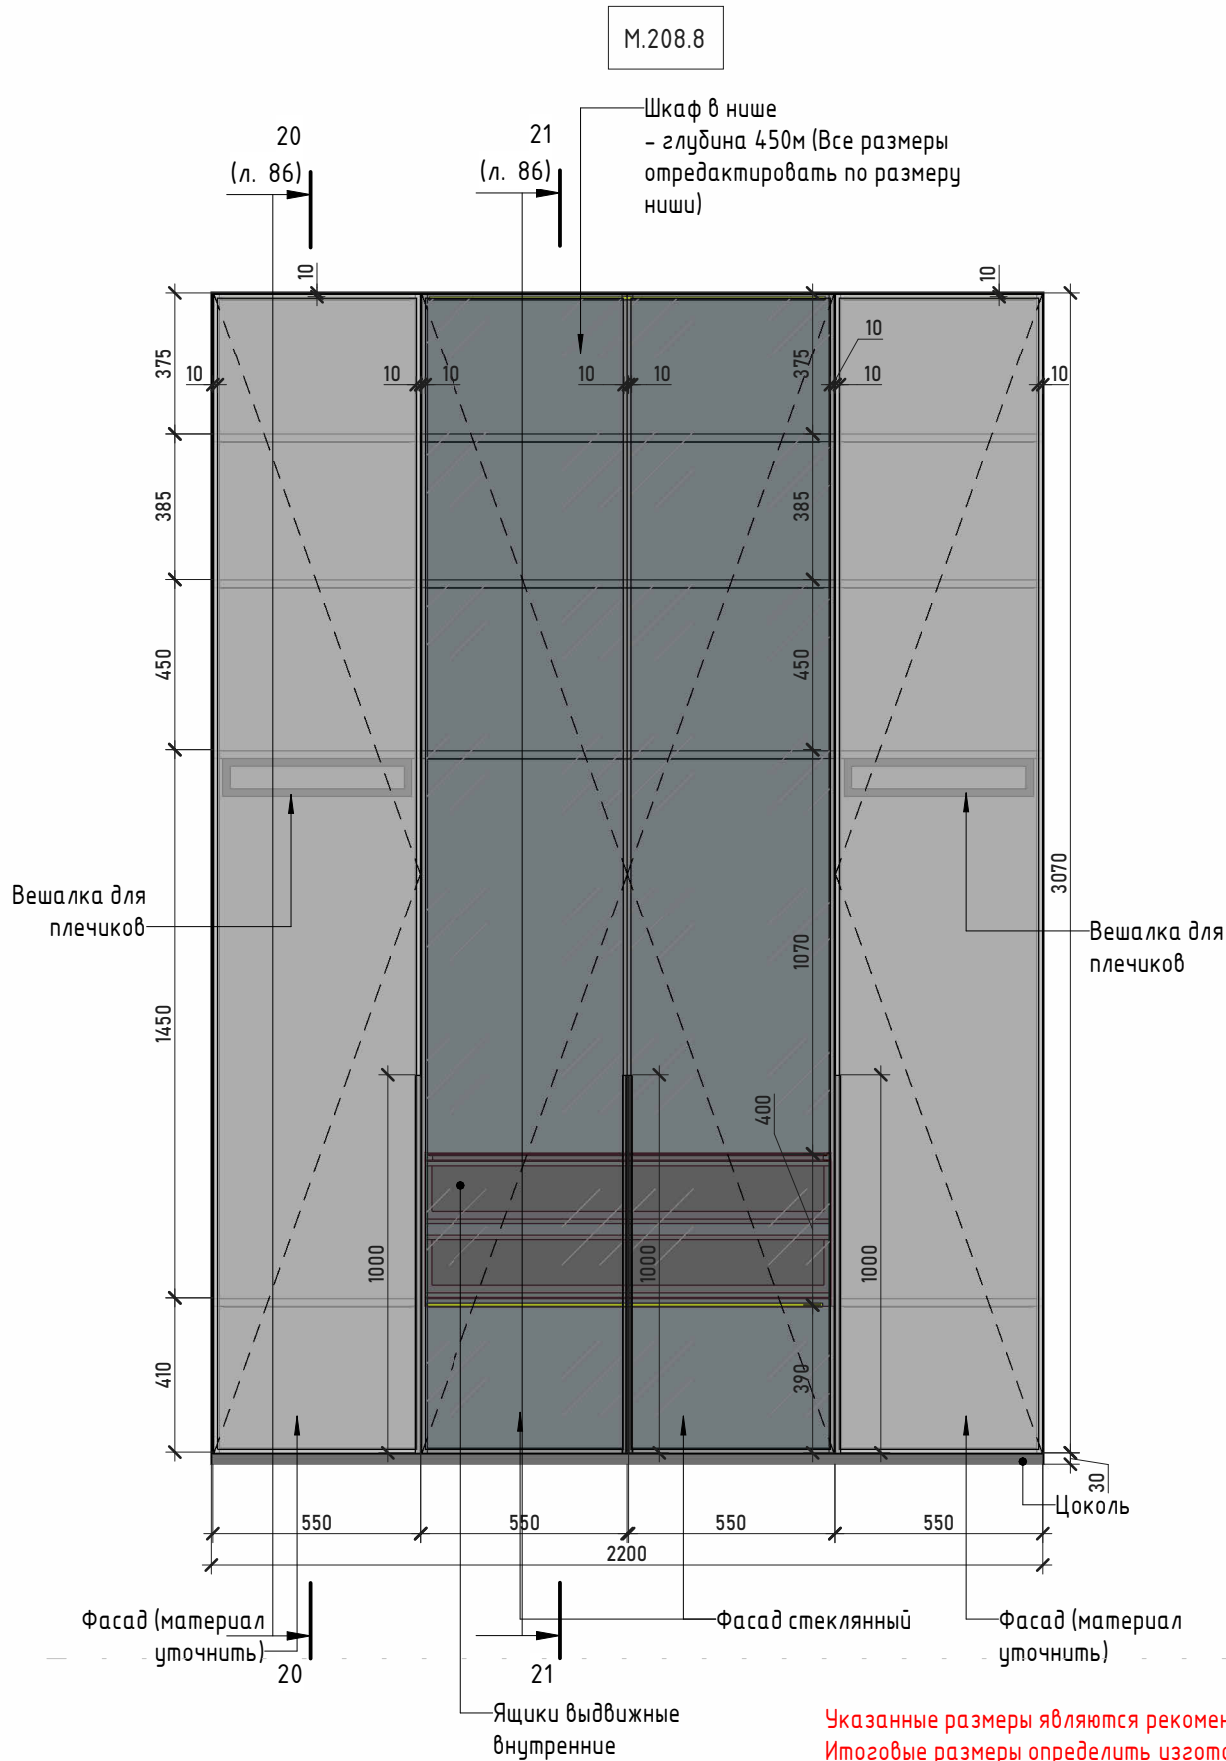


Примечание:

1. Количество материалов посчитано в "Спецификации отделки".
2. Смотреть совместно с планами мебели и
3. Все развертки по мебели разработаны условно и являются заданием для подрядчиков.
4. Опорные балки монтировать в стену

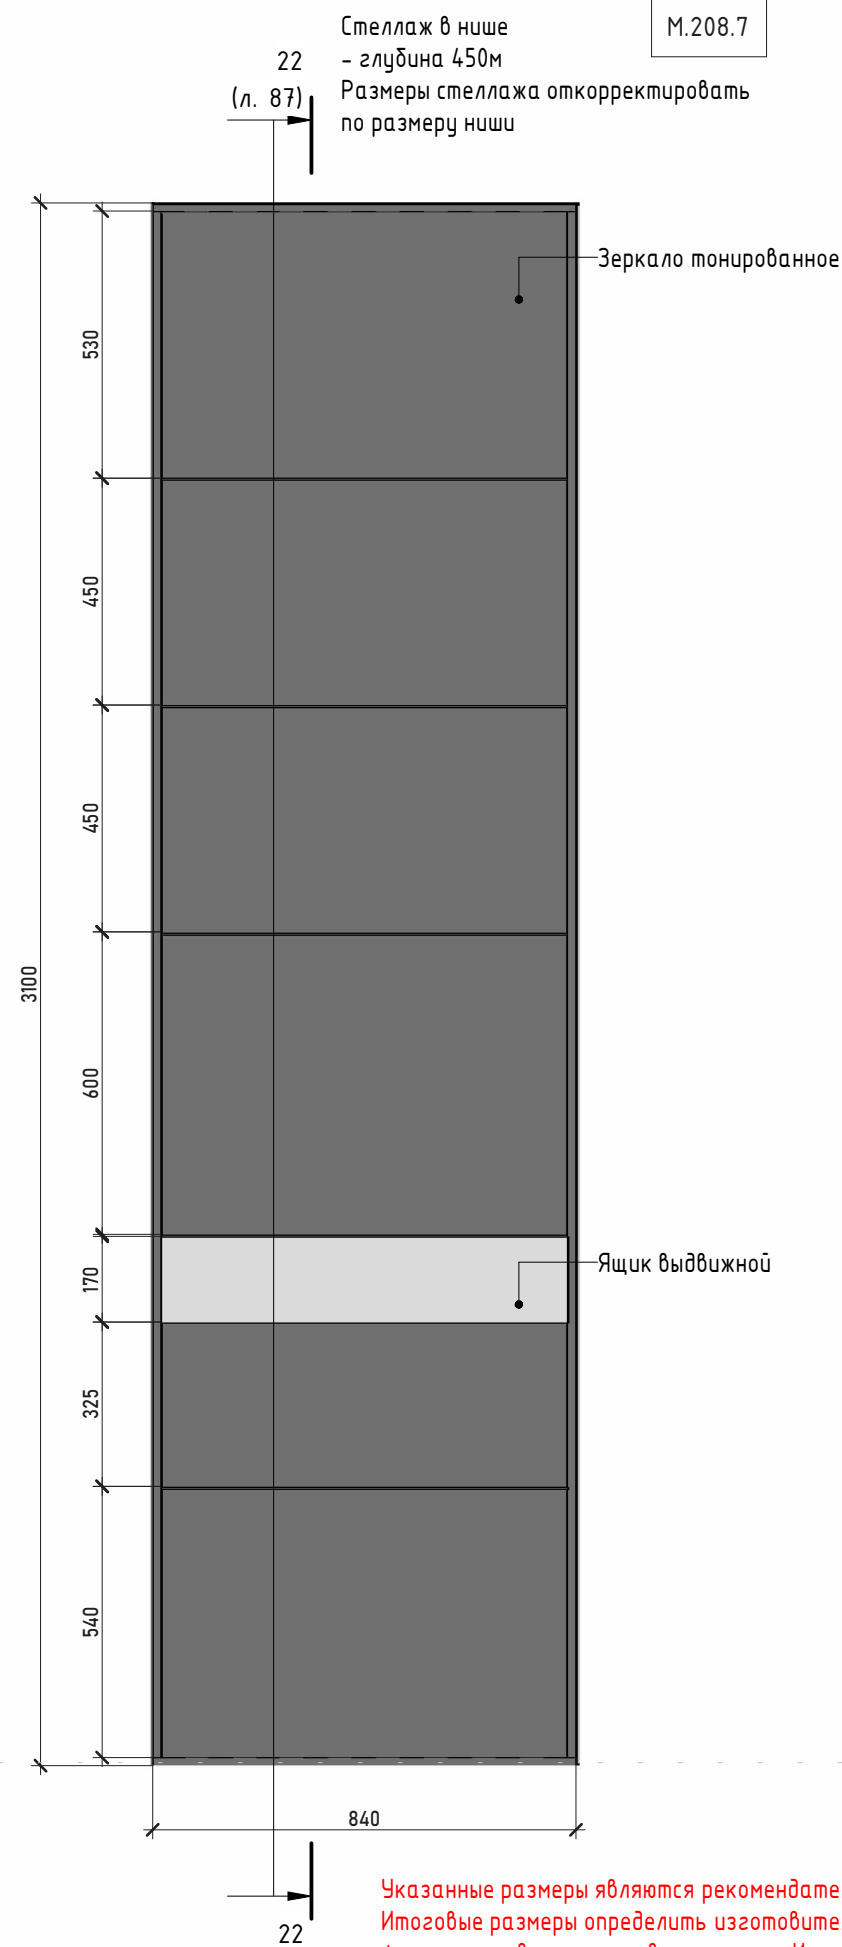

Указанные размеры являются рекомендательными.
Итоговые размеры определить изготовителю мебели, по факту чистовых размеров помещения. Итоговые технологические чертежи фирмы изготовителя согласовать с дизайнером и пользователем

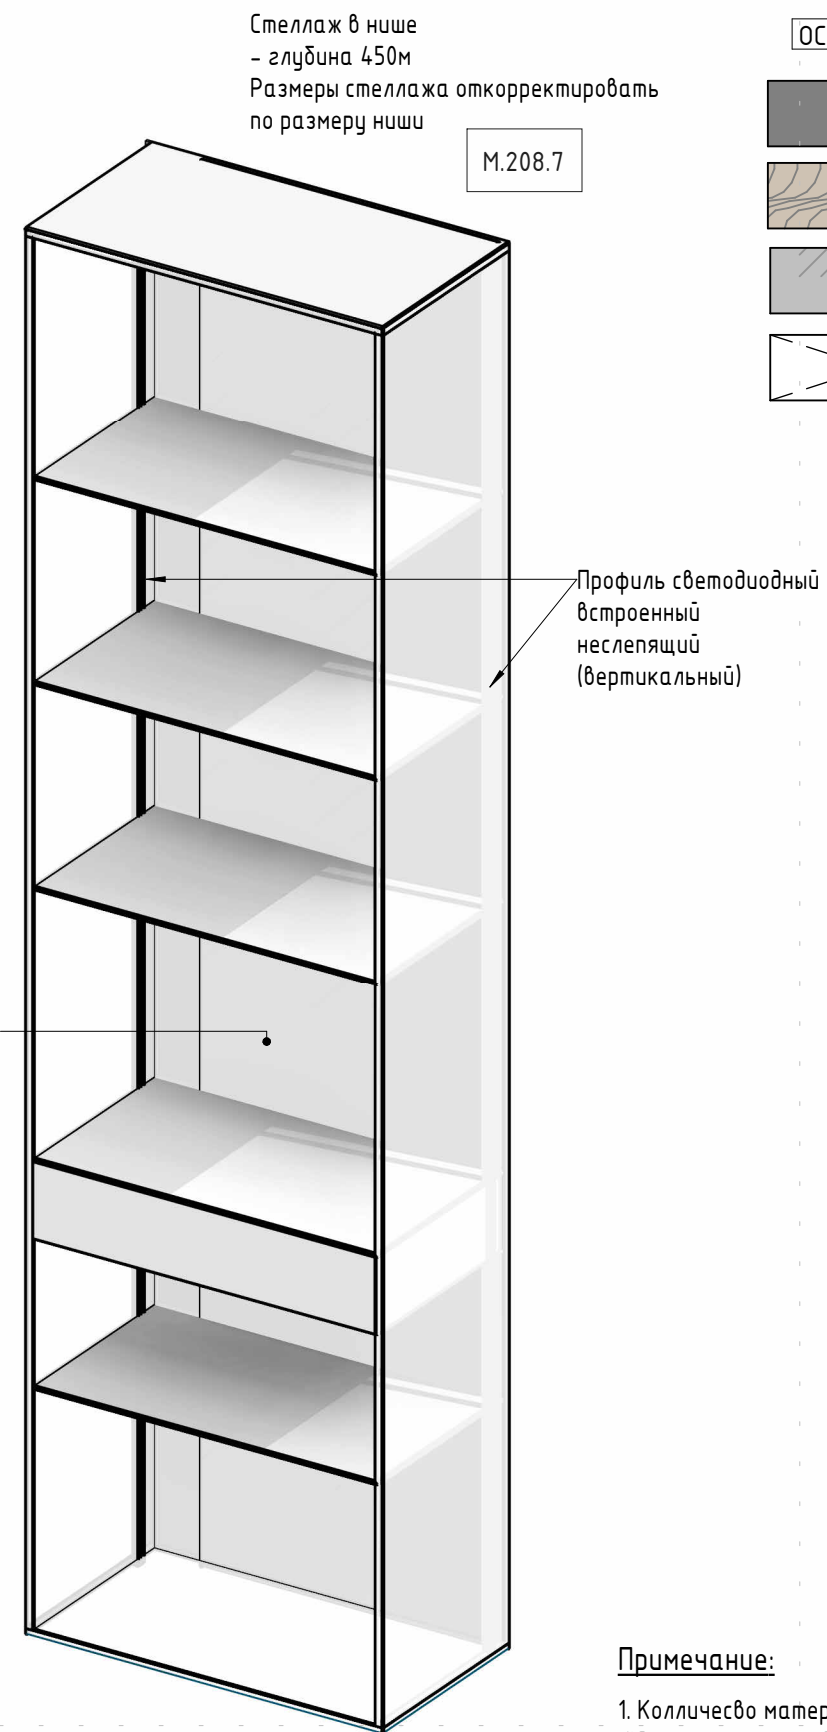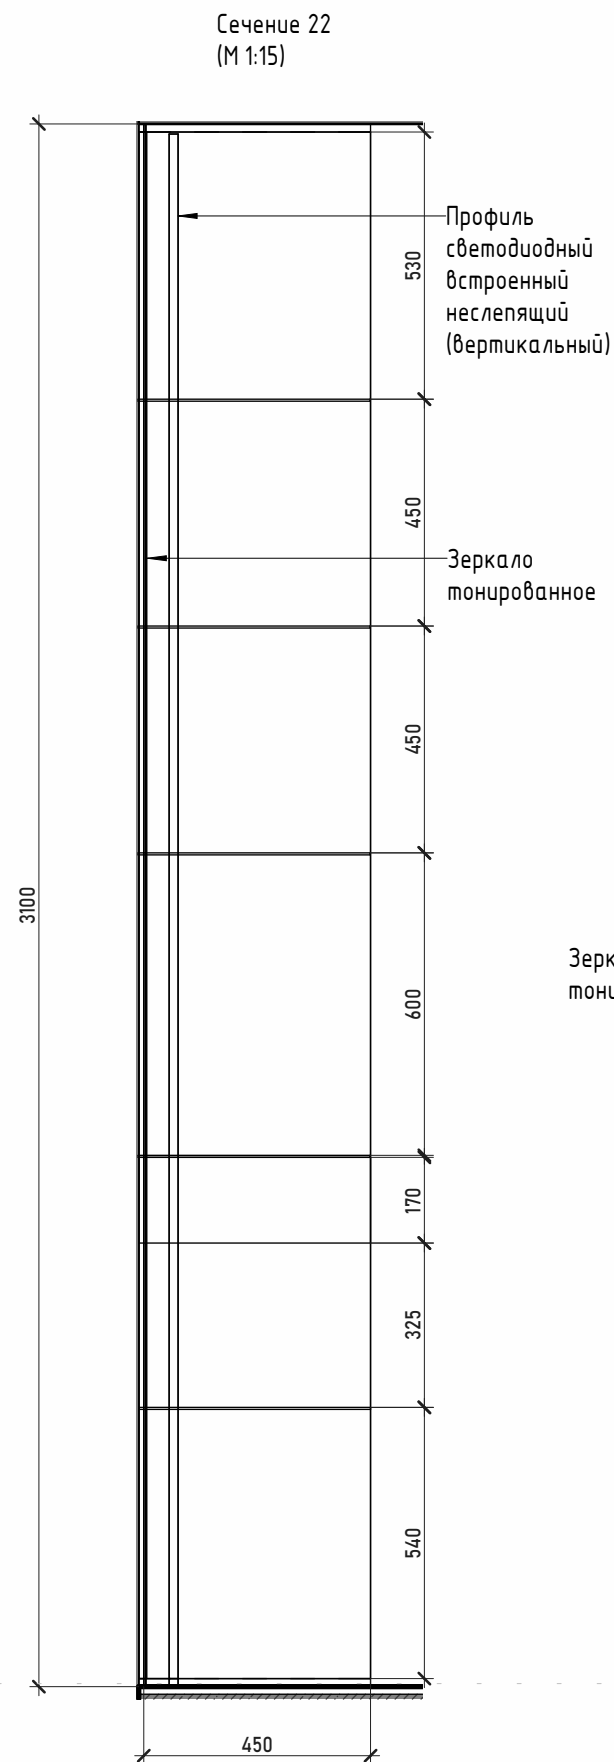

Условные обозначения:


- ОС1 - Маркировки
- Отделка стен
- МДФ шпонированный
- Зеркало
- Открывание фасадов

Примечание:

1. Количество материалов посчитано в "Спецификации отделки".
2. Смотреть совместно с планами мебели и
3. Все развертки по мебели разработаны условно и являются заданием для подрядчиков.
4. Опорные балки монтировать в стену


Адрес: Адрес
Разработал: Пейков

Мастер спальня 208 Развертка 1
Стеллаж

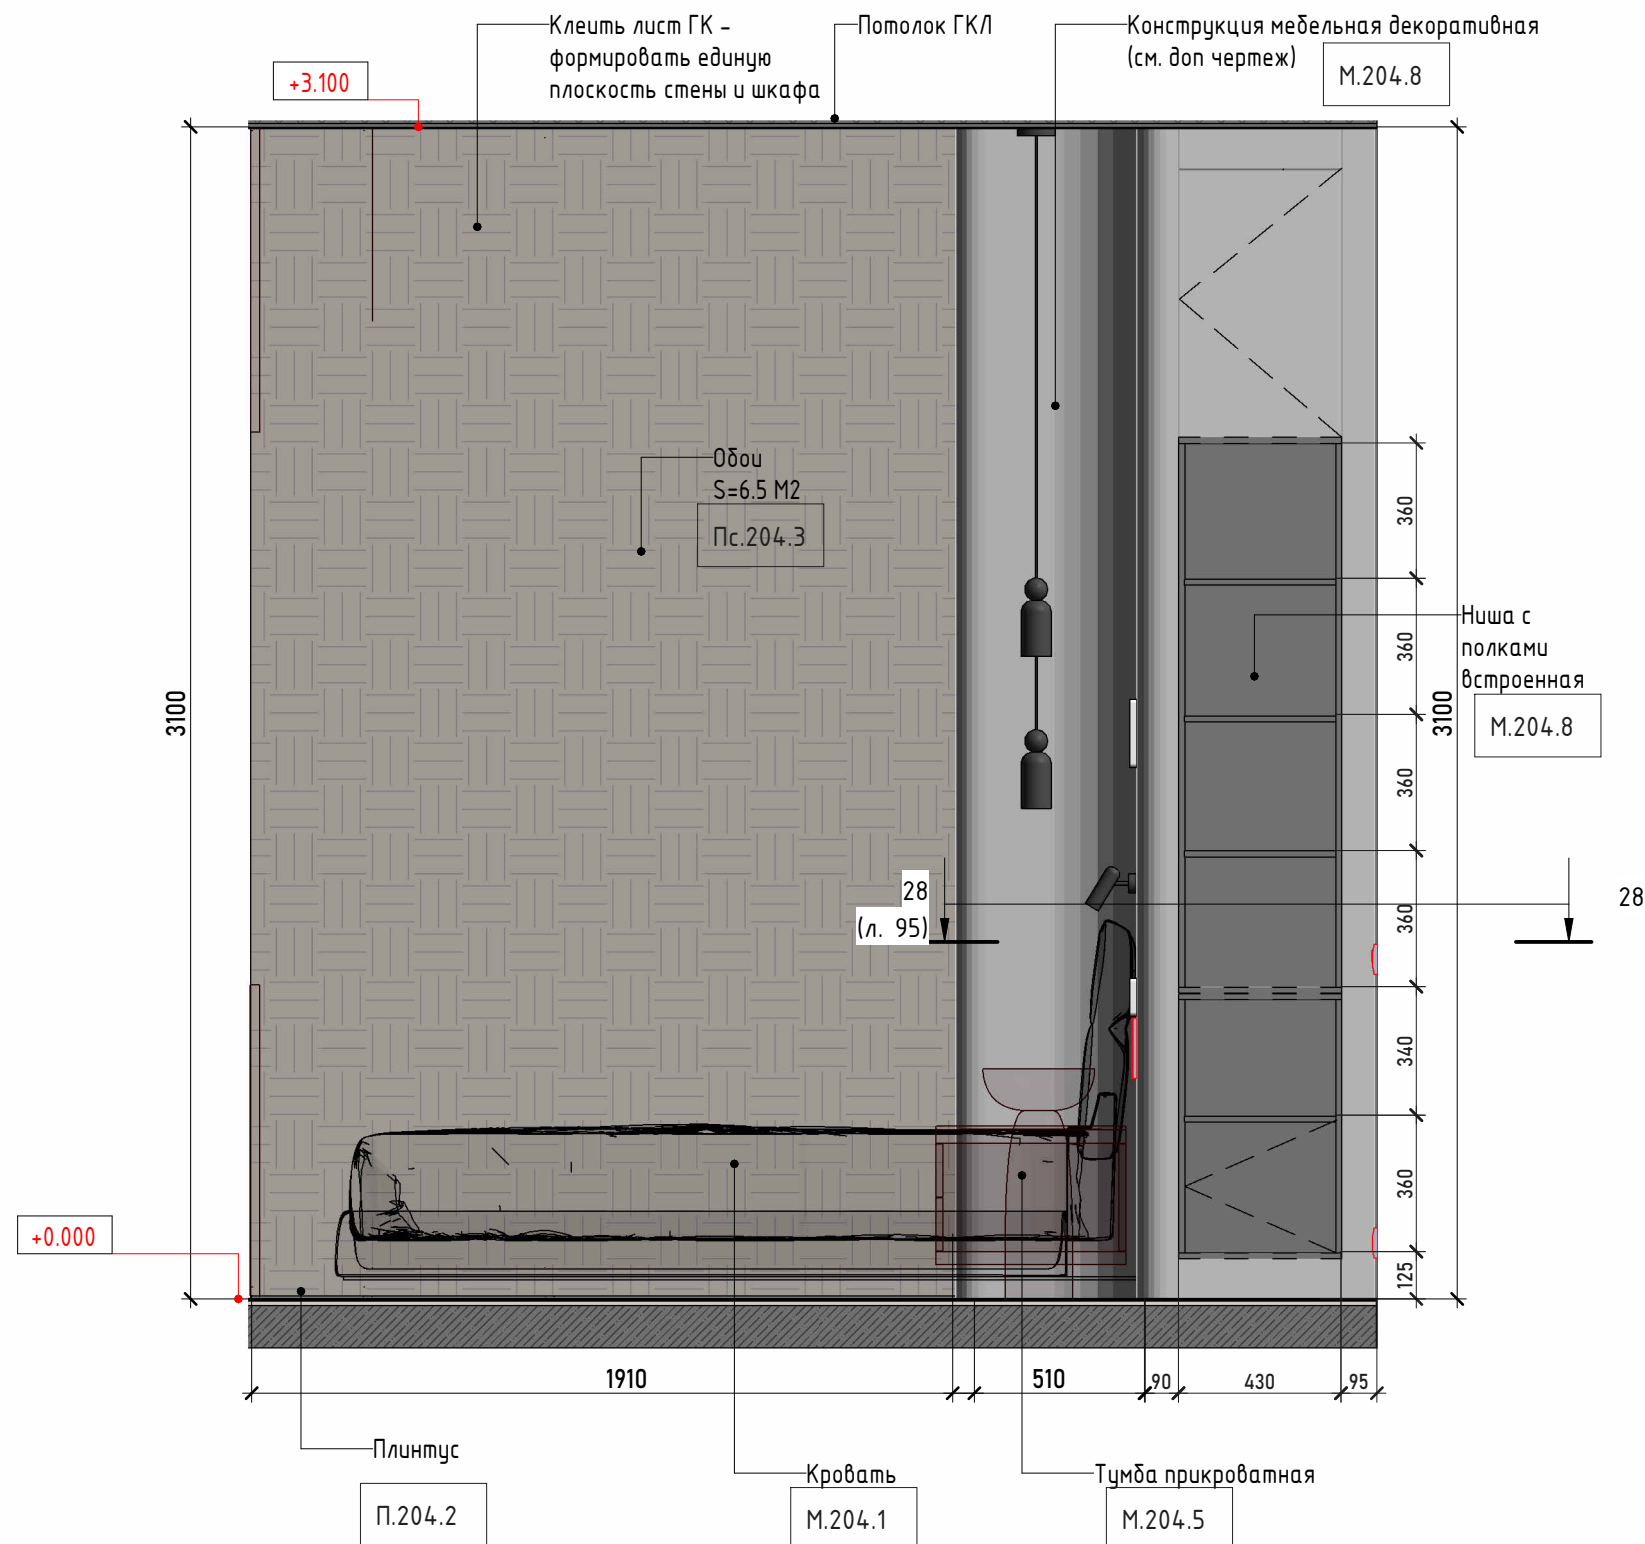

Примечание:

1. Количество материалов посчитано в "Спецификации отделки".
2. Смотреть совместно с планами мебели и
3. Все развертки по мебели разработаны условно и являются заданием для подрядчиков.
4. Опорные балки монтировать в стену

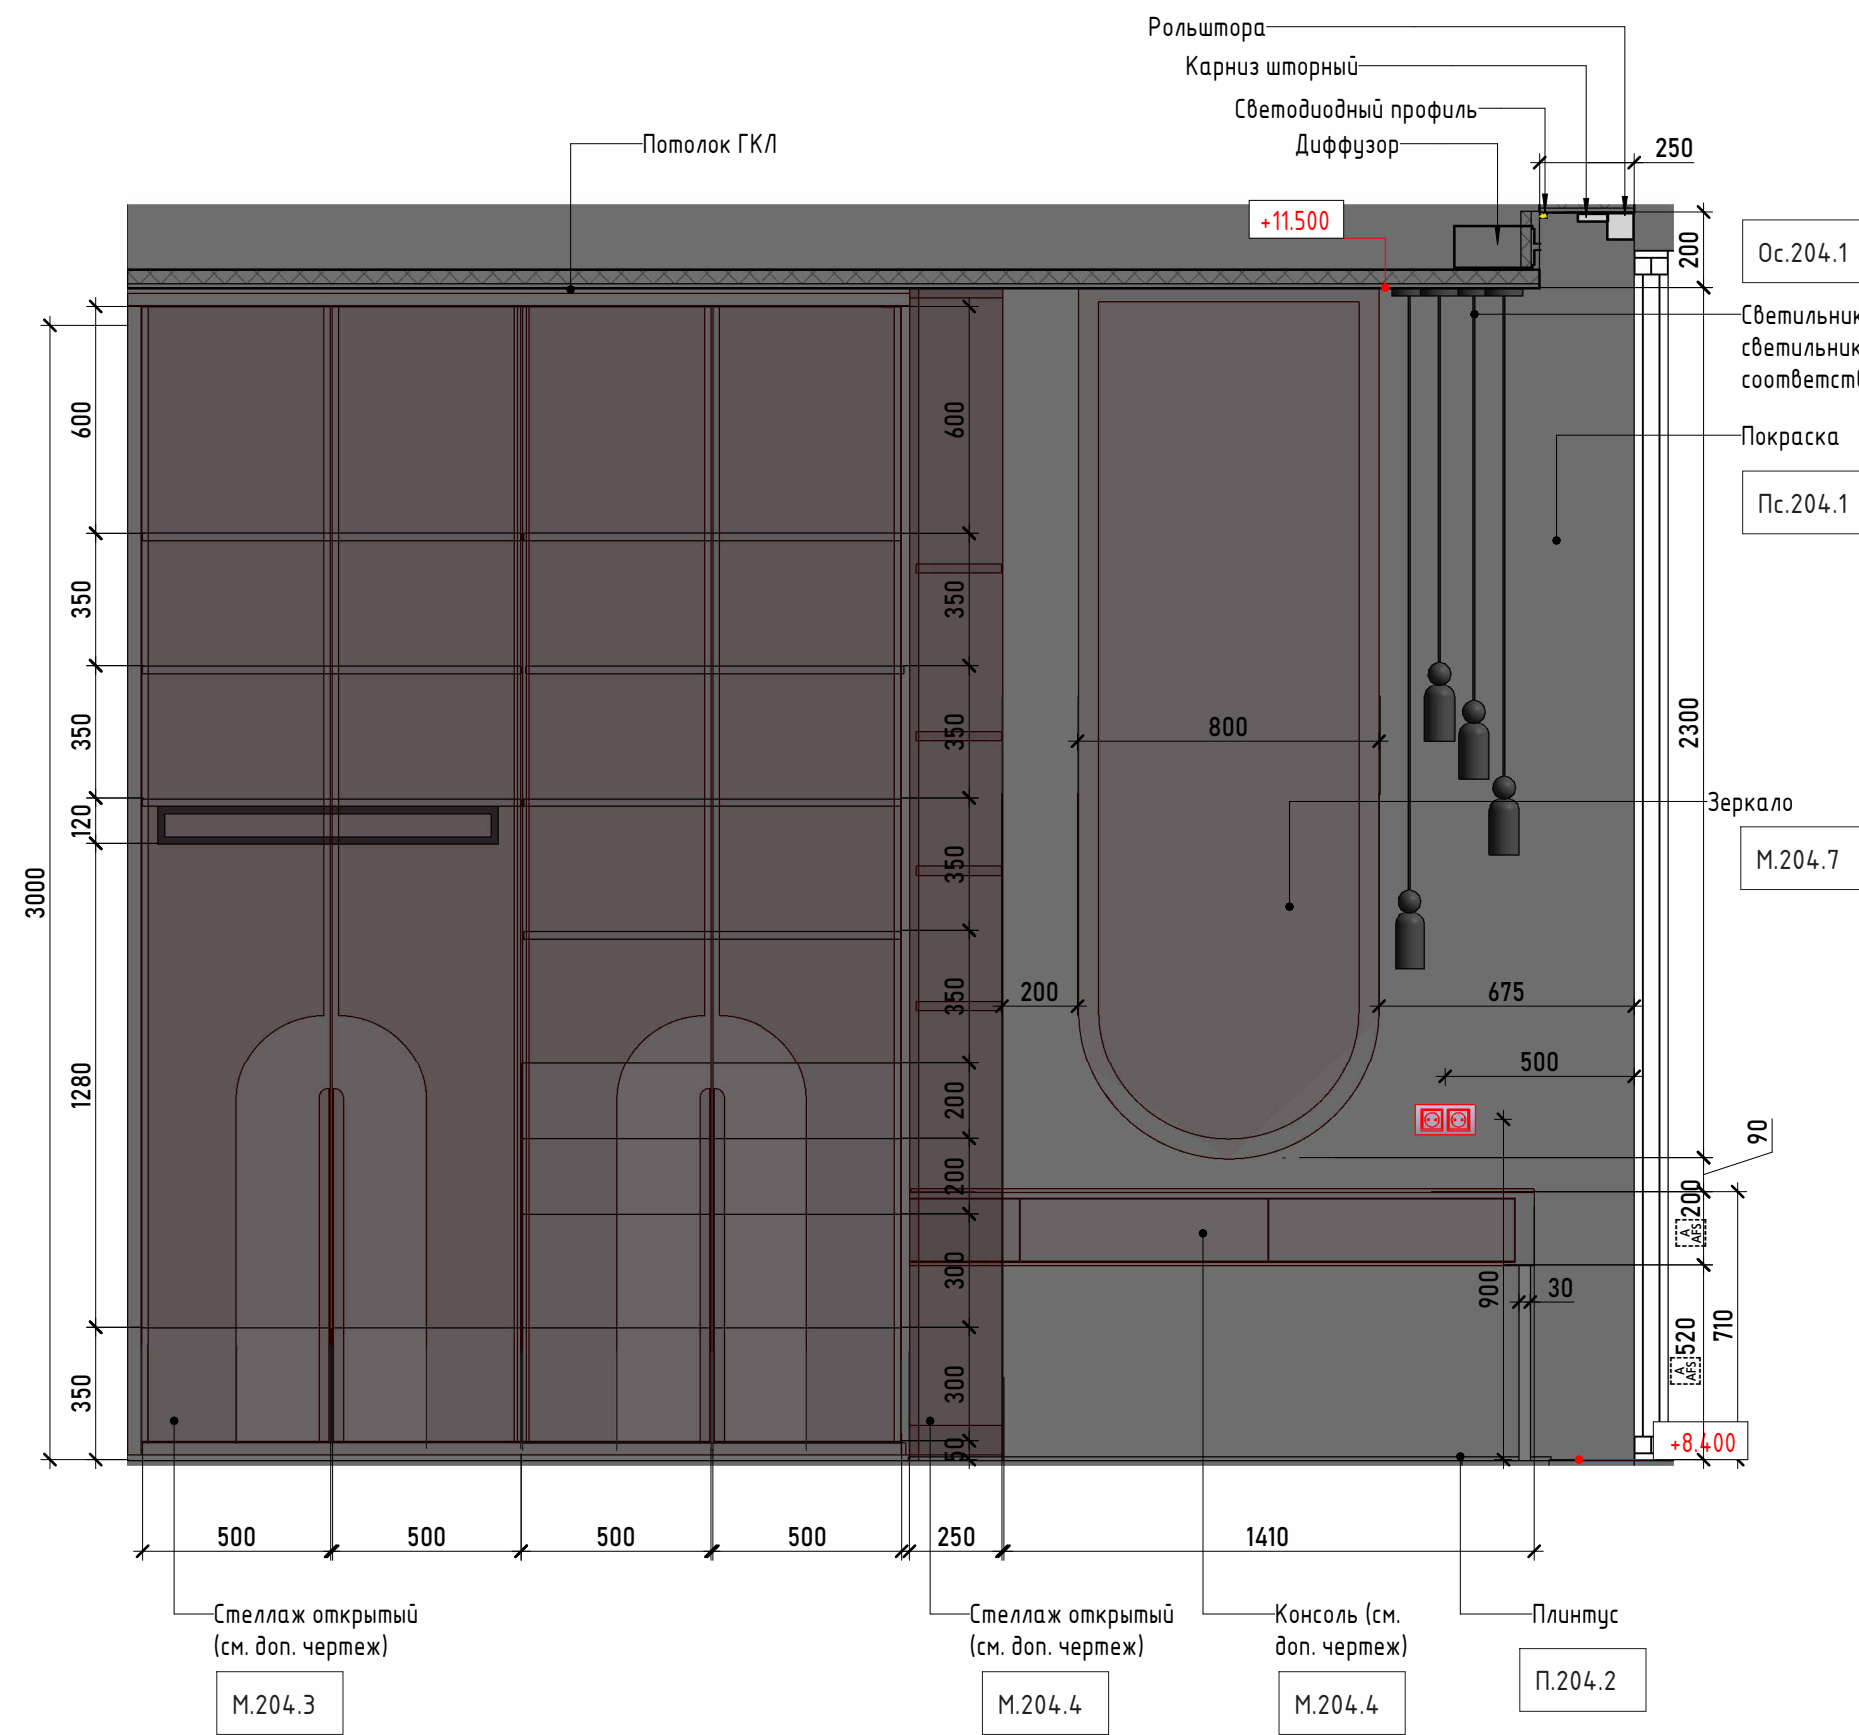

Условные обозначения:


- ОС1 - Маркировки
- Отделка стен
- МДФ шпонированный
- Зеркало
- Открывание фасадов



Примечание:

1. Количество материалов посчитано в "Спецификации отделки".
2. Смотреть совместно с планами мебели и
3. Все развертки по мебели разработаны условно и являются заданием для подрядчиков.
4. Опорные балки монтировать в стену

Указанные размеры являются рекомендательными. Итоговые размеры определить изготовителю мебели, по факту чистовых размеров помещения. Итоговые технологические чертежи фирмы изготовителя согласовать с дизайнером и пользователем

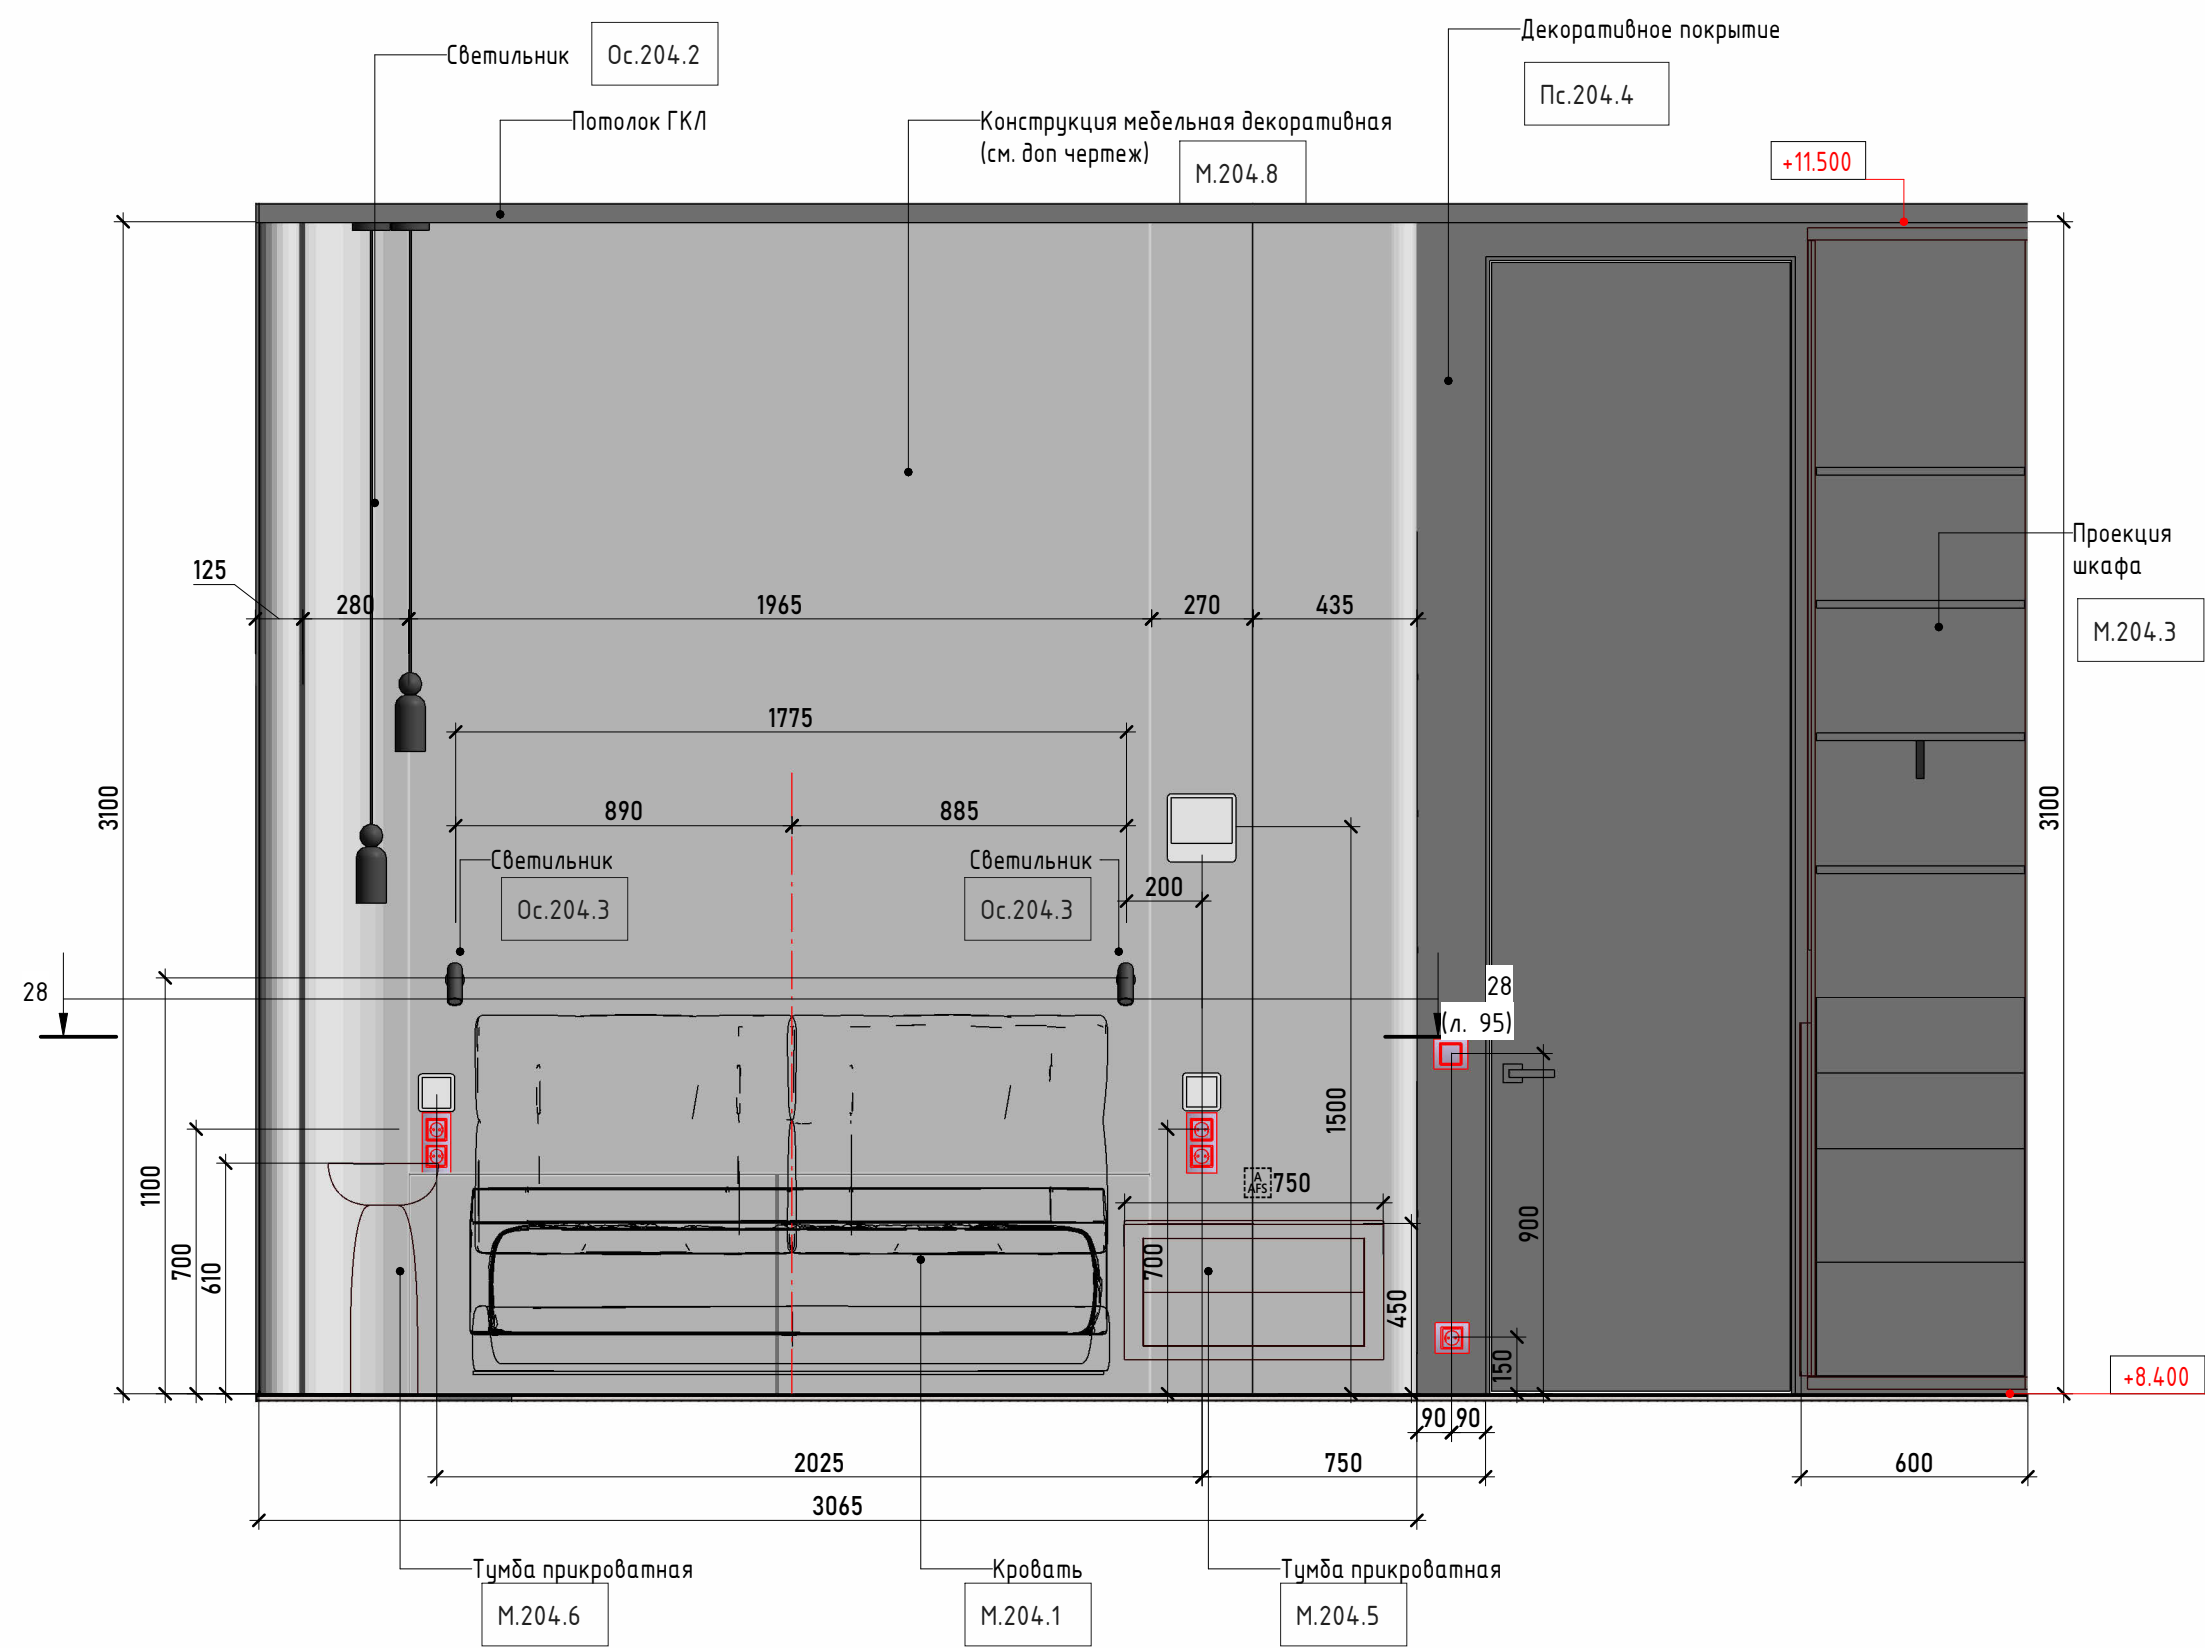



Условные обозначения:

- ОС1 - Маркировки
- Отделка стен
- МДФ шпонированный
- Зеркало
- Открывание фасадов


Примечание:




1. Количество материалов посчитано в "Спецификации отделки".
2. Смотреть совместно с планами мебели и
3. Все развертки по мебели разработаны условно и являются заданием для подрядчиков.
4. Опорные балки монтировать в стену

- - Маркировки
- - Отделка стен
- - МДФ шпонированный
- - Зеркало
- - Открывание фасадов

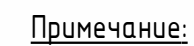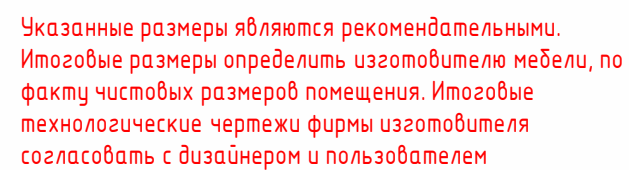

1. Количество материалов посчитано в "Спецификации отделки".
2. Смотреть совместно с планами мебели и
3. Все развертки по мебели разработаны условно и являются заданием для подрядчиков.
4. Опорные балки монтировать в стену

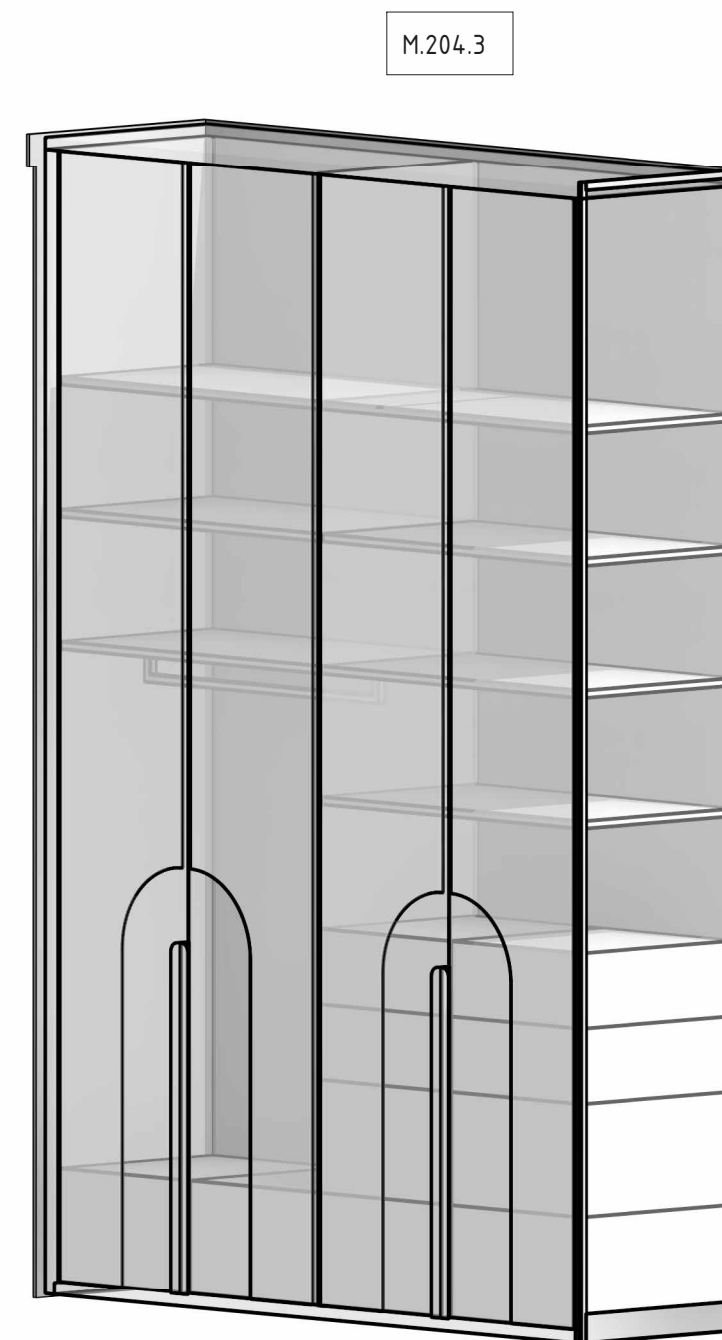

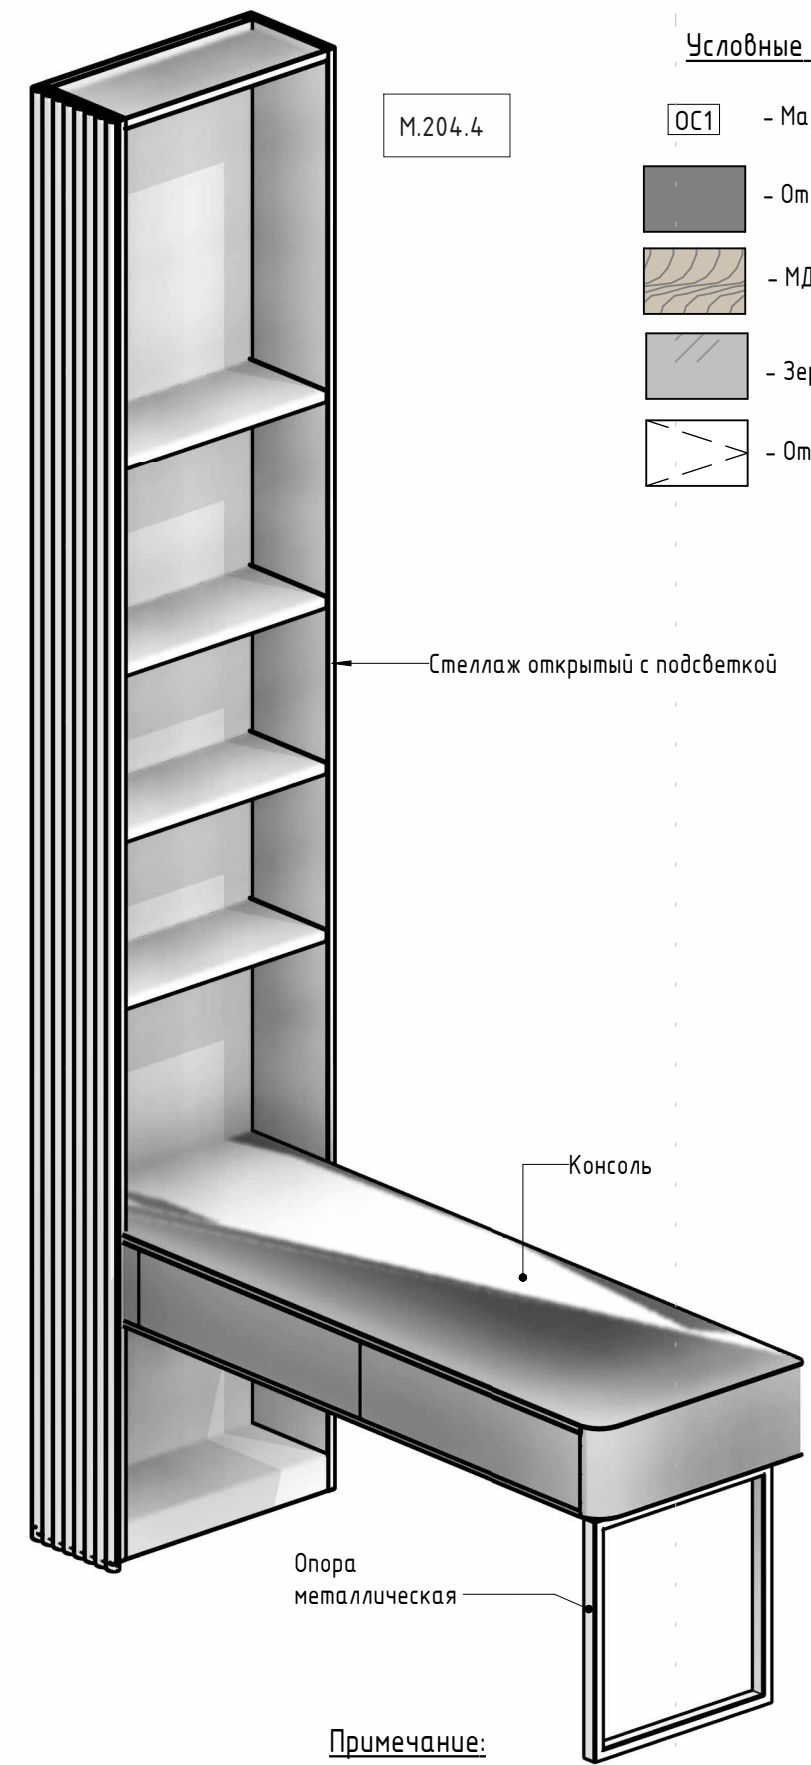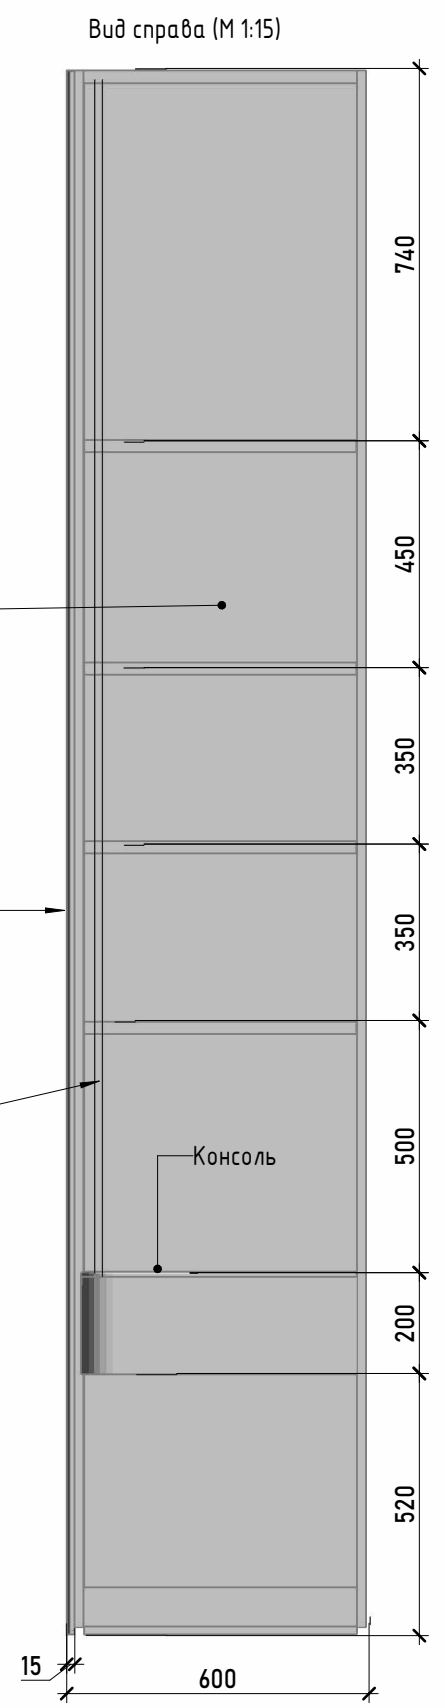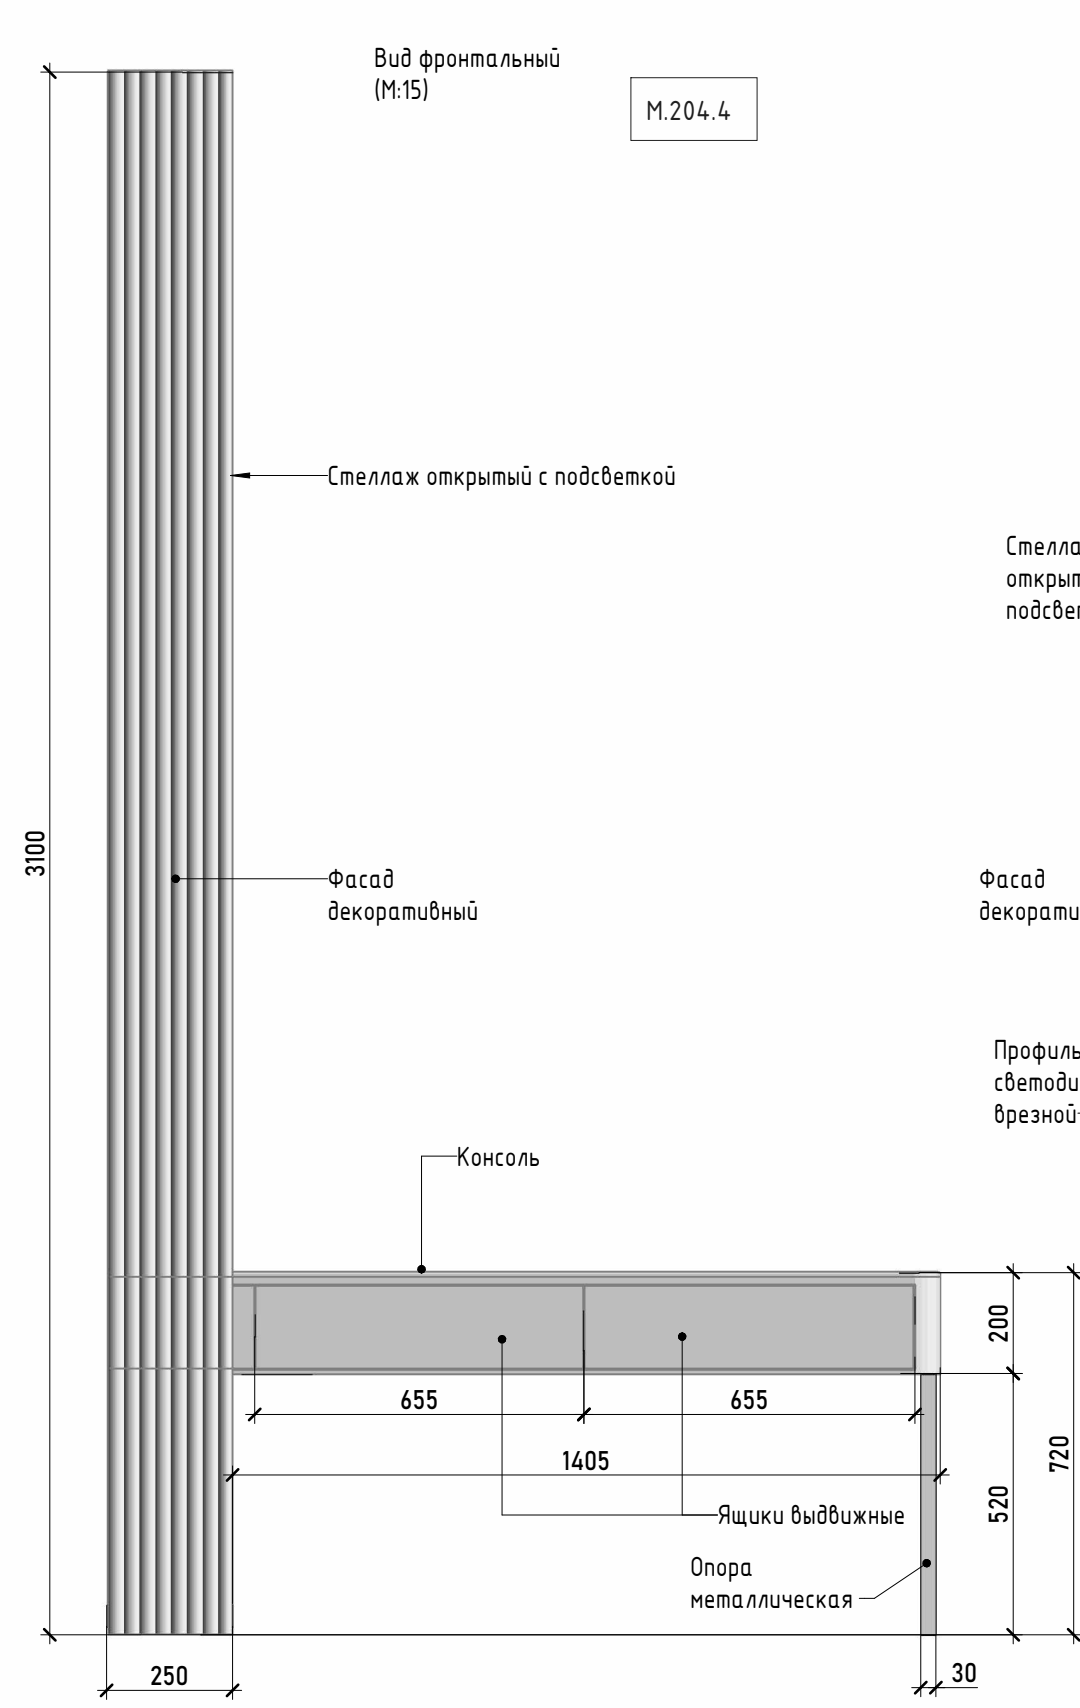


- Условные обозначения:
- OC1 - Маркировки
 - Отделка стен
 - МДФ шпонированный
 - Зеркало
 - Открытие фасадов

- Примечание:
1. Количество материалов посчитано в "Спецификации отделки".
 2. Смотреть совместно с планами мебели и
 3. Все развертки по мебели разработаны условно и являются заданием для подрядчиков.
 4. Опорные балки монтировать в стену



Указанные размеры являются рекомендательными. Итоговые размеры определить изготовителю мебели, по факту чистовых размеров помещения. Итоговые технологические чертежи фирмы изготовителя согласовать с дизайнером и пользователем

Адрес: Адрес	Спальня 204 Стеллаж с консолью
Разработал: Пейков	

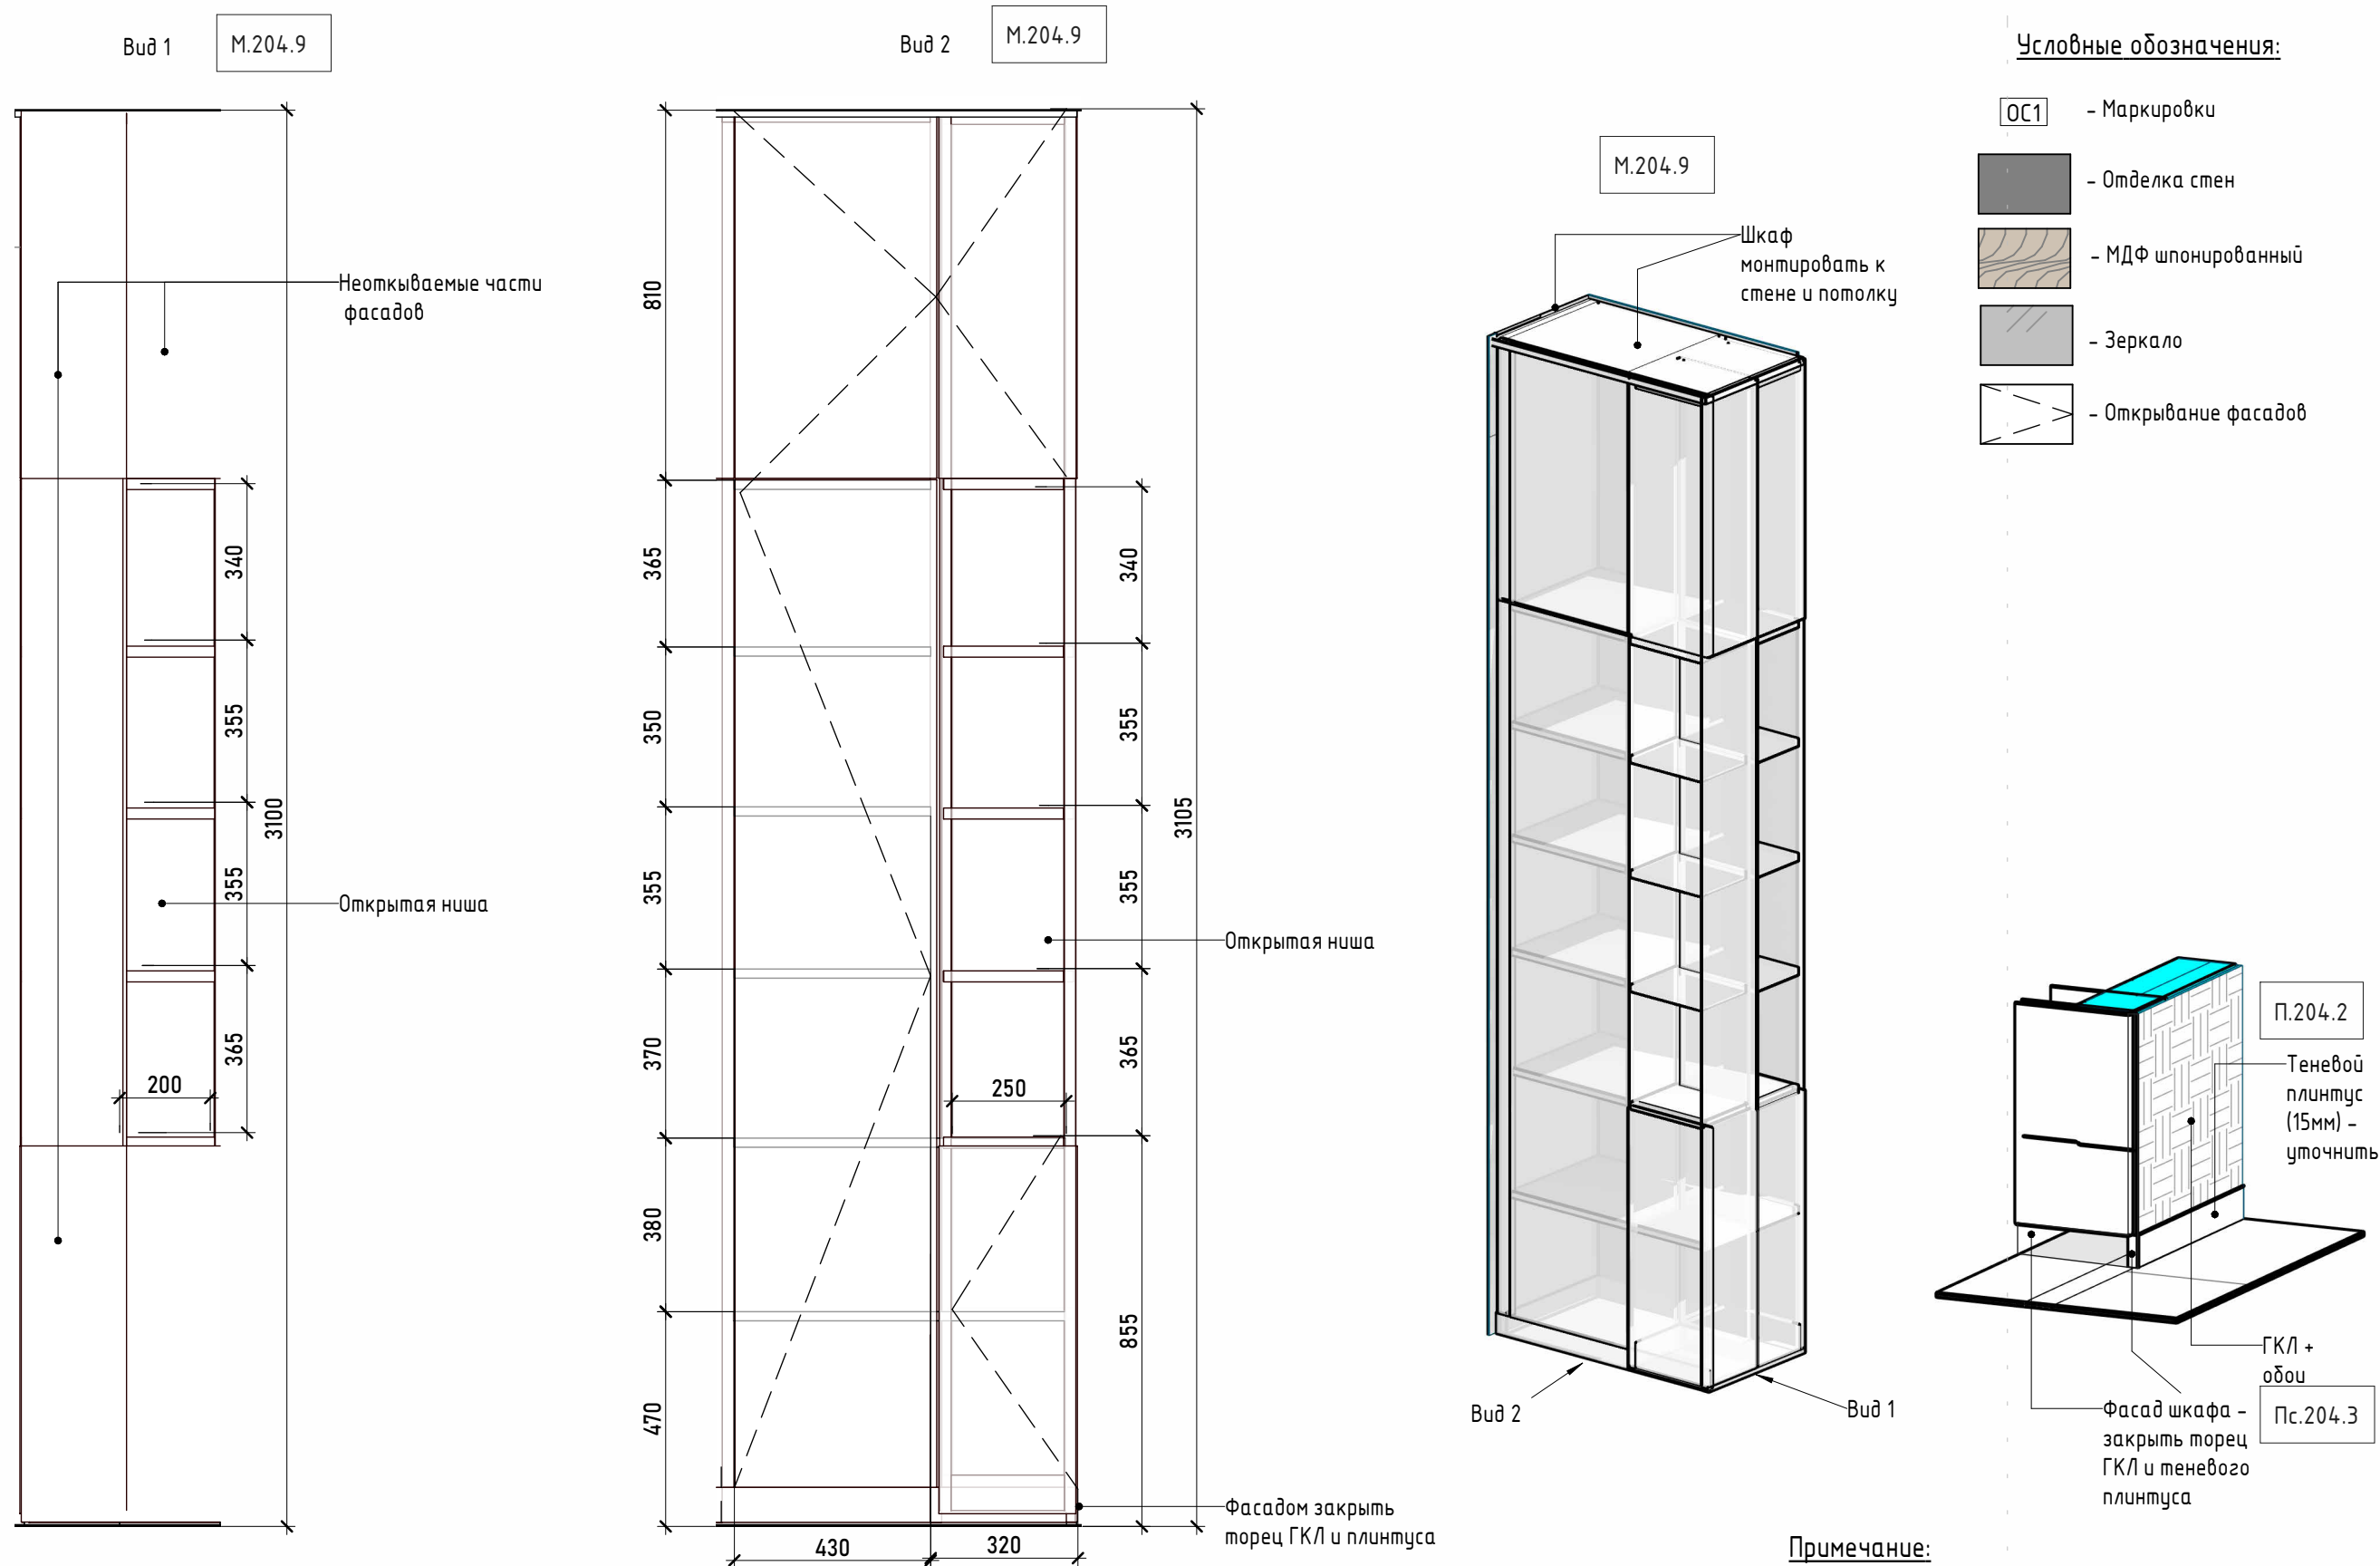

Указанные размеры являются рекомендательными. Итоговые размеры определить изготовителю мебели, по факту чистовых размеров помещения. Итоговые технологические чертежи фирмы изготовителя согласовать с дизайнером и пользователем

- Примечание:
- 1. Количество материалов посчитано в "Спецификации отделки".
 - 2. Смотреть совместно с планами мебели и
 - 3. Все развертки по мебели разработаны условно и являются заданием для подрядчиков.
 - 4. Опорные балки монтировать в стену

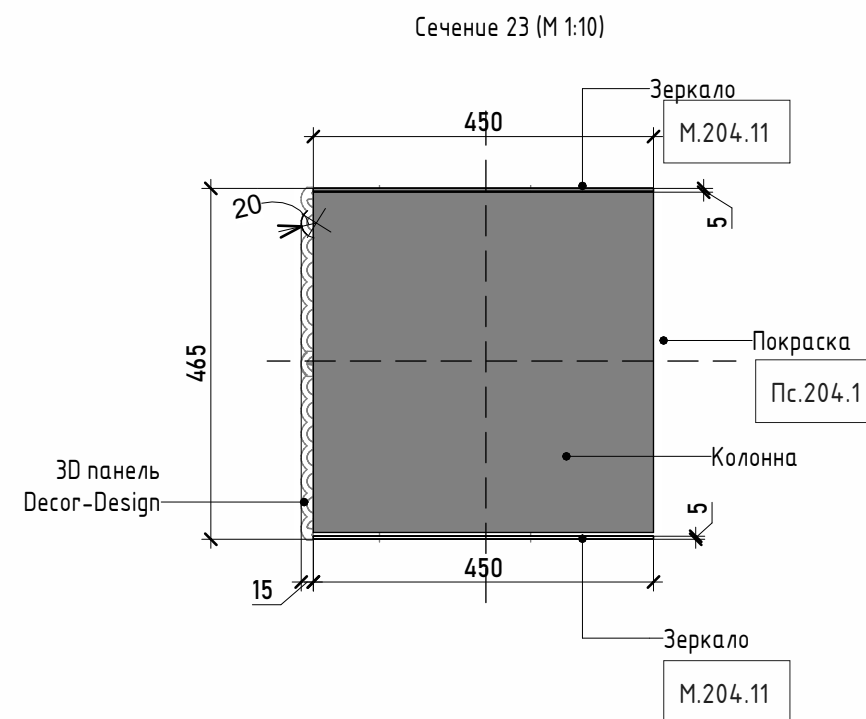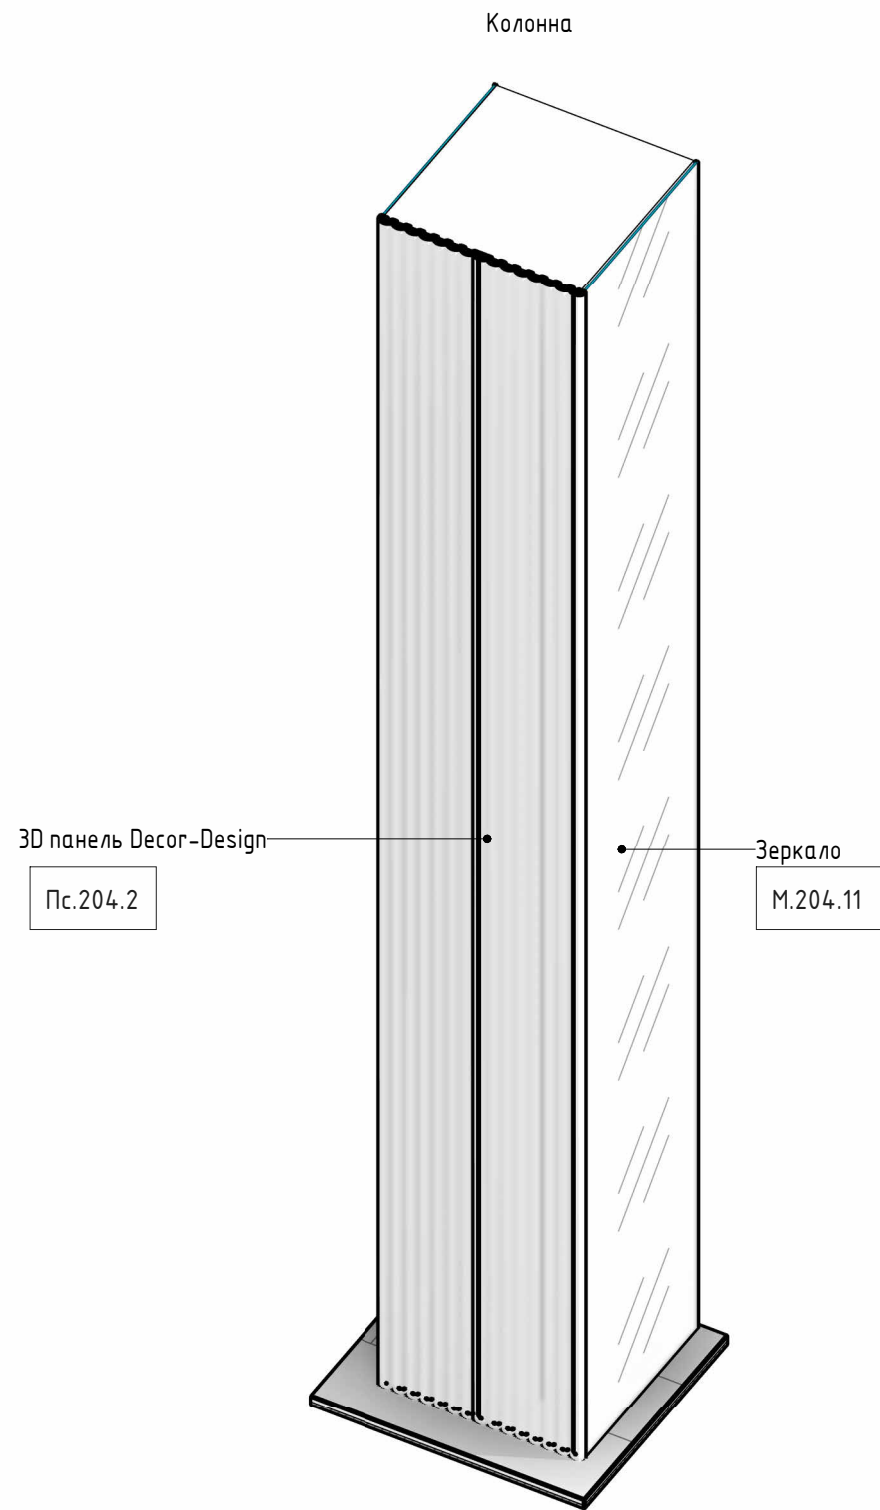


Указанные размеры являются рекомендательными.
Итоговые размеры определить изготовителю мебели, по факту чистовых размеров помещения. Итоговые технологические чертежи фирмы изготовителя согласовать с дизайнером и пользователем

Условные обозначения:

- ОС1 - Маркировки
- Отделка стен
- МДФ шпонированный
- Зеркало
- Открывание фасадов


Примечание:

1. Количество материалов посчитано в "Спецификации отделки".
2. Смотреть совместно с планами мебели и
3. Все развертки по мебели разработаны условно и являются заданием для подрядчиков.
4. Опорные балки монтировать в стену

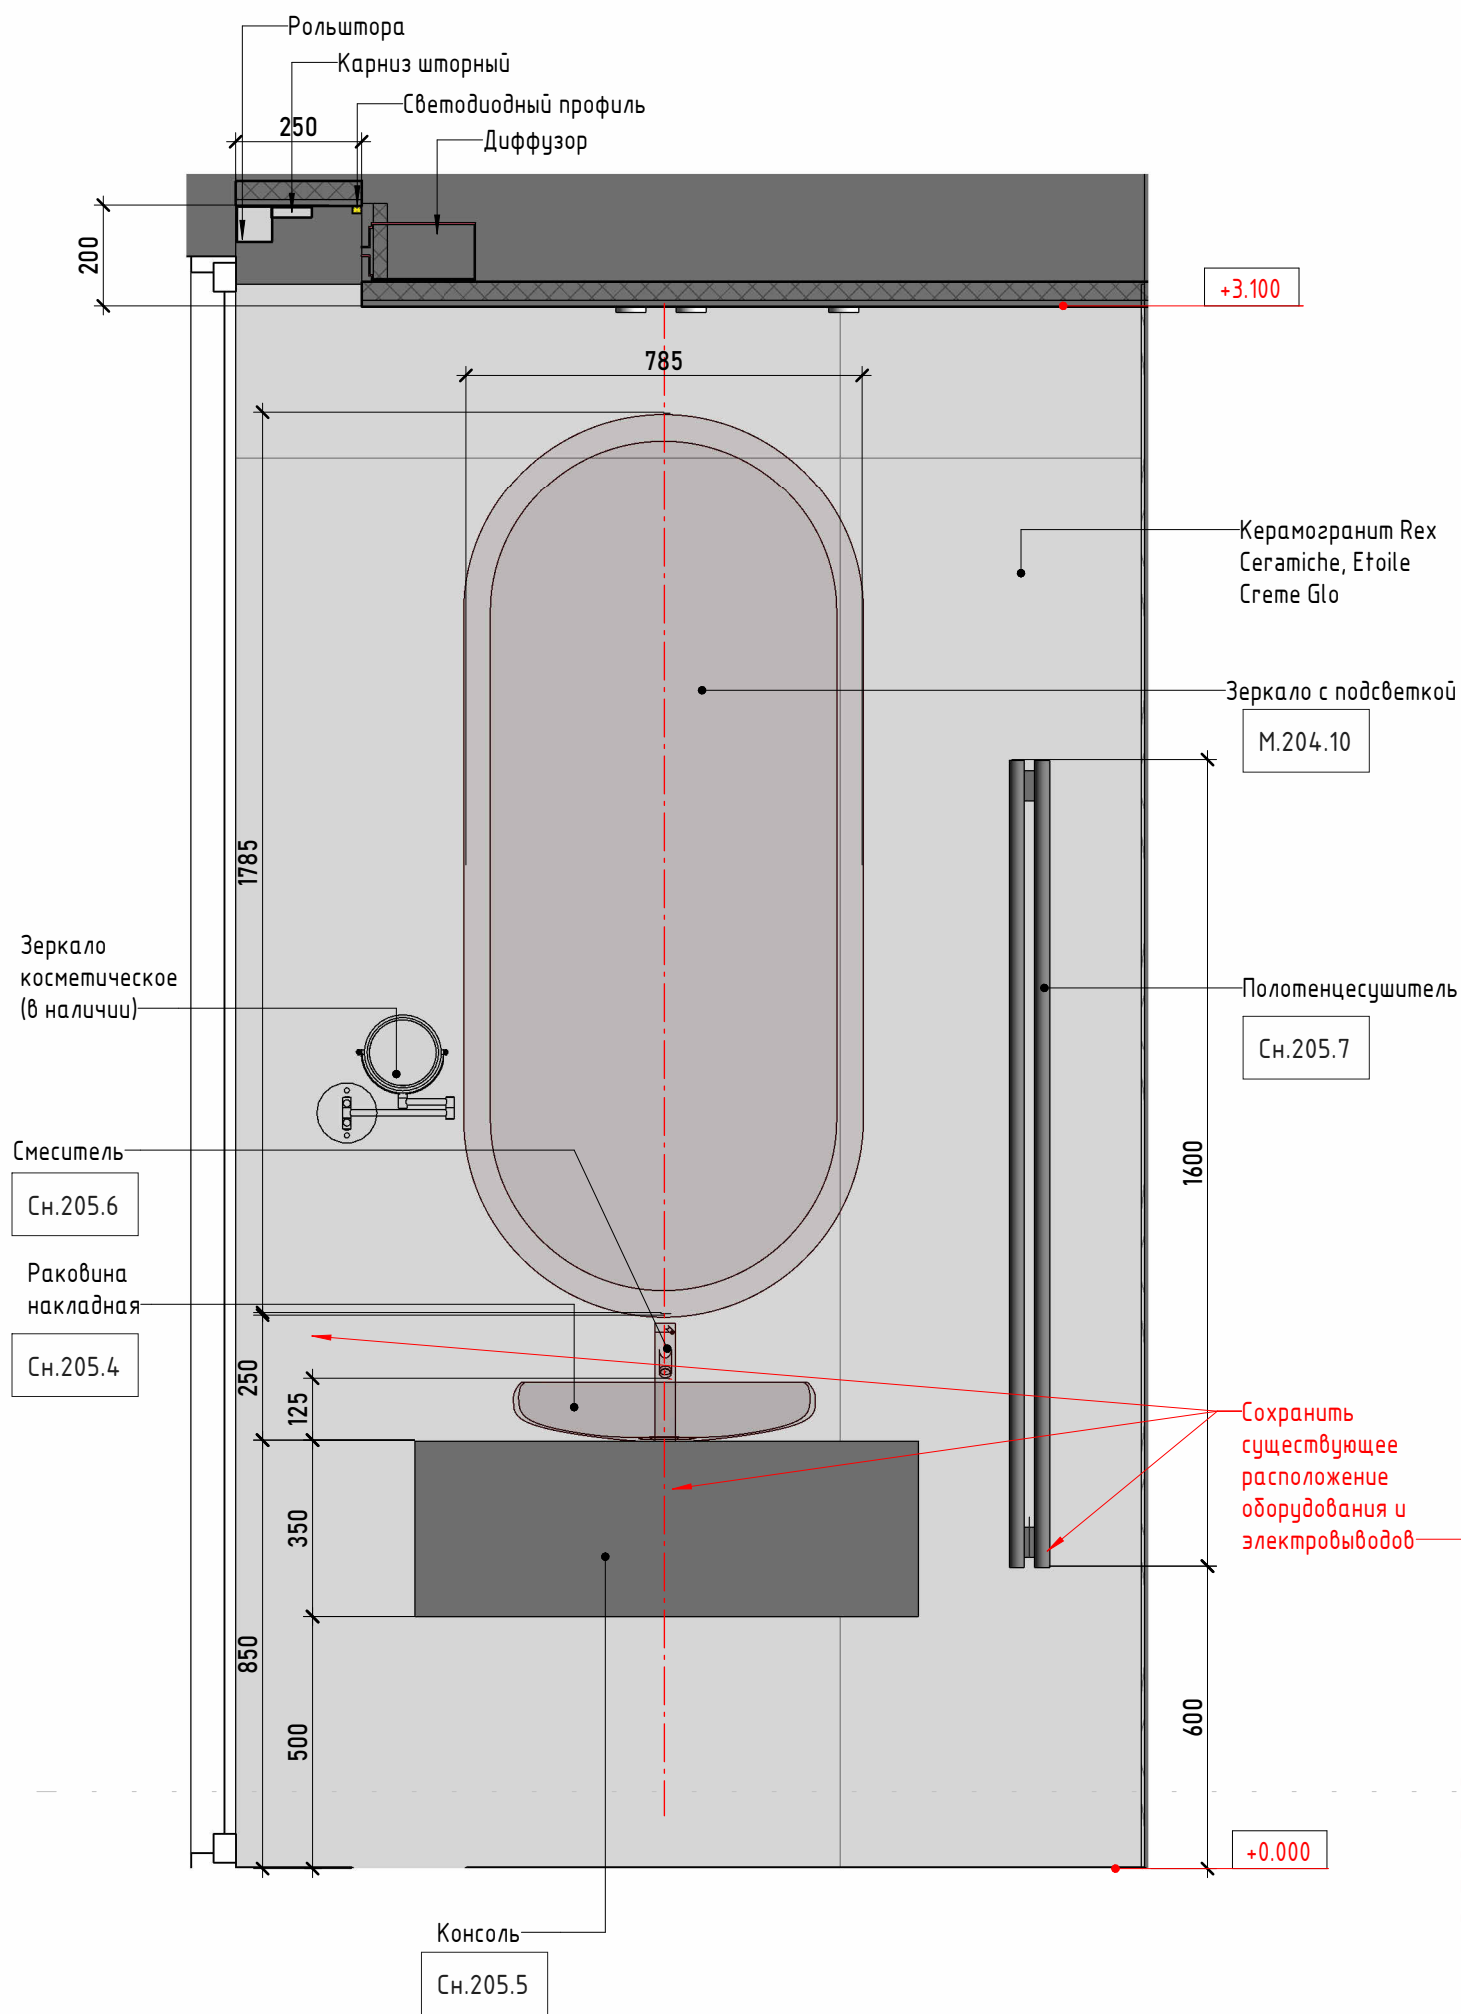

Условные обозначения:

- ОС1 - Маркировки
- Отделка стен
- МДФ шпонированный
- Зеркало
- Открытие фасадов

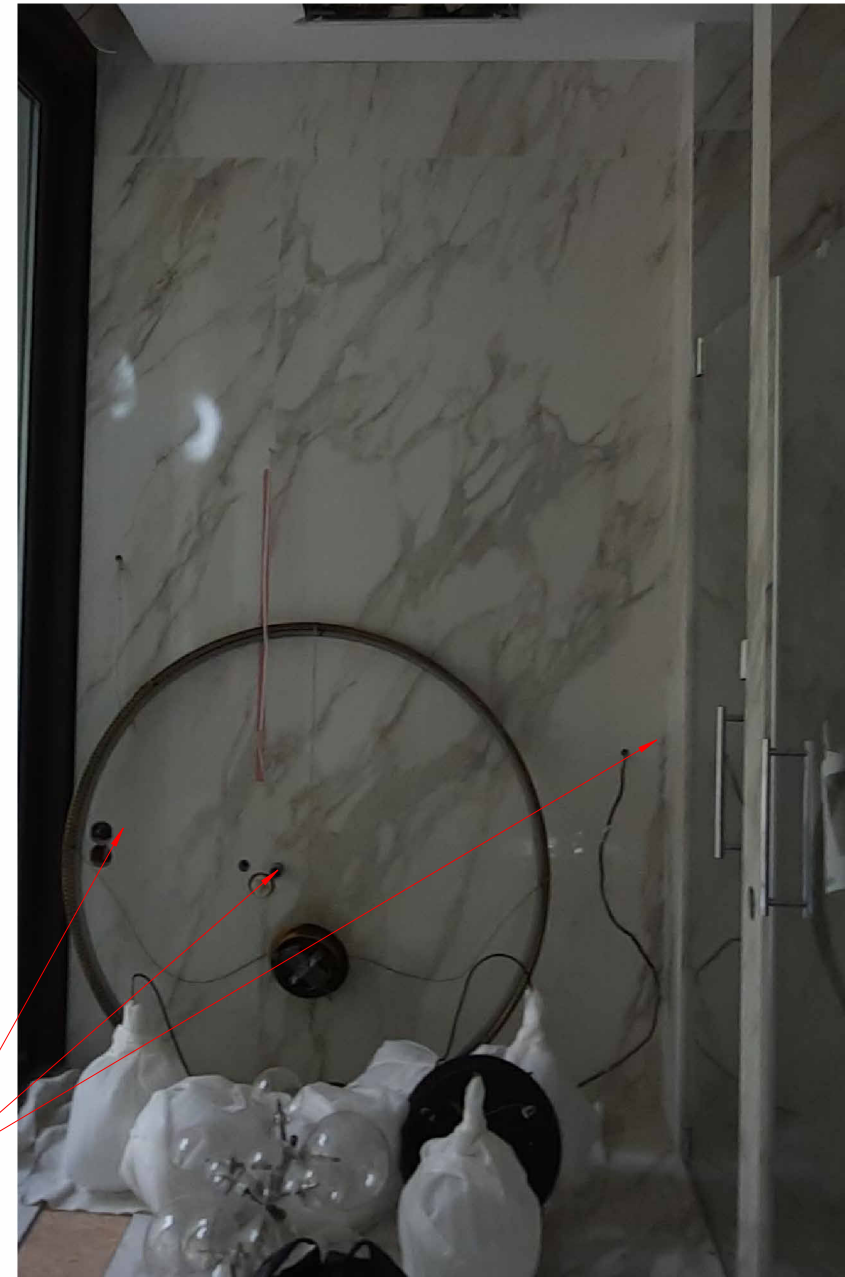

Сохранить
существующее
расположение
оборудования и
электропроводов


Указанные размеры являются рекомендательными.
Итоговые размеры определить изготовителю мебели, по
факту чистовых размеров помещения. Итоговые
технологические чертежи фирмы изготовителя
согласовать с дизайнером и пользователем

Примечание:


1. Количество материалов посчитано в "Спецификации отделки".
2. Смотреть совместно с планами мебели и
3. Все развертки по мебели разработаны условно и являются заданием для подрядчиков.
4. Опорные балки монтировать в стену

Условные обозначения:

- ОС1 - Маркировки
- Отделка стен
- МДФ шпонированный
- Зеркало
- Открывание фасадов

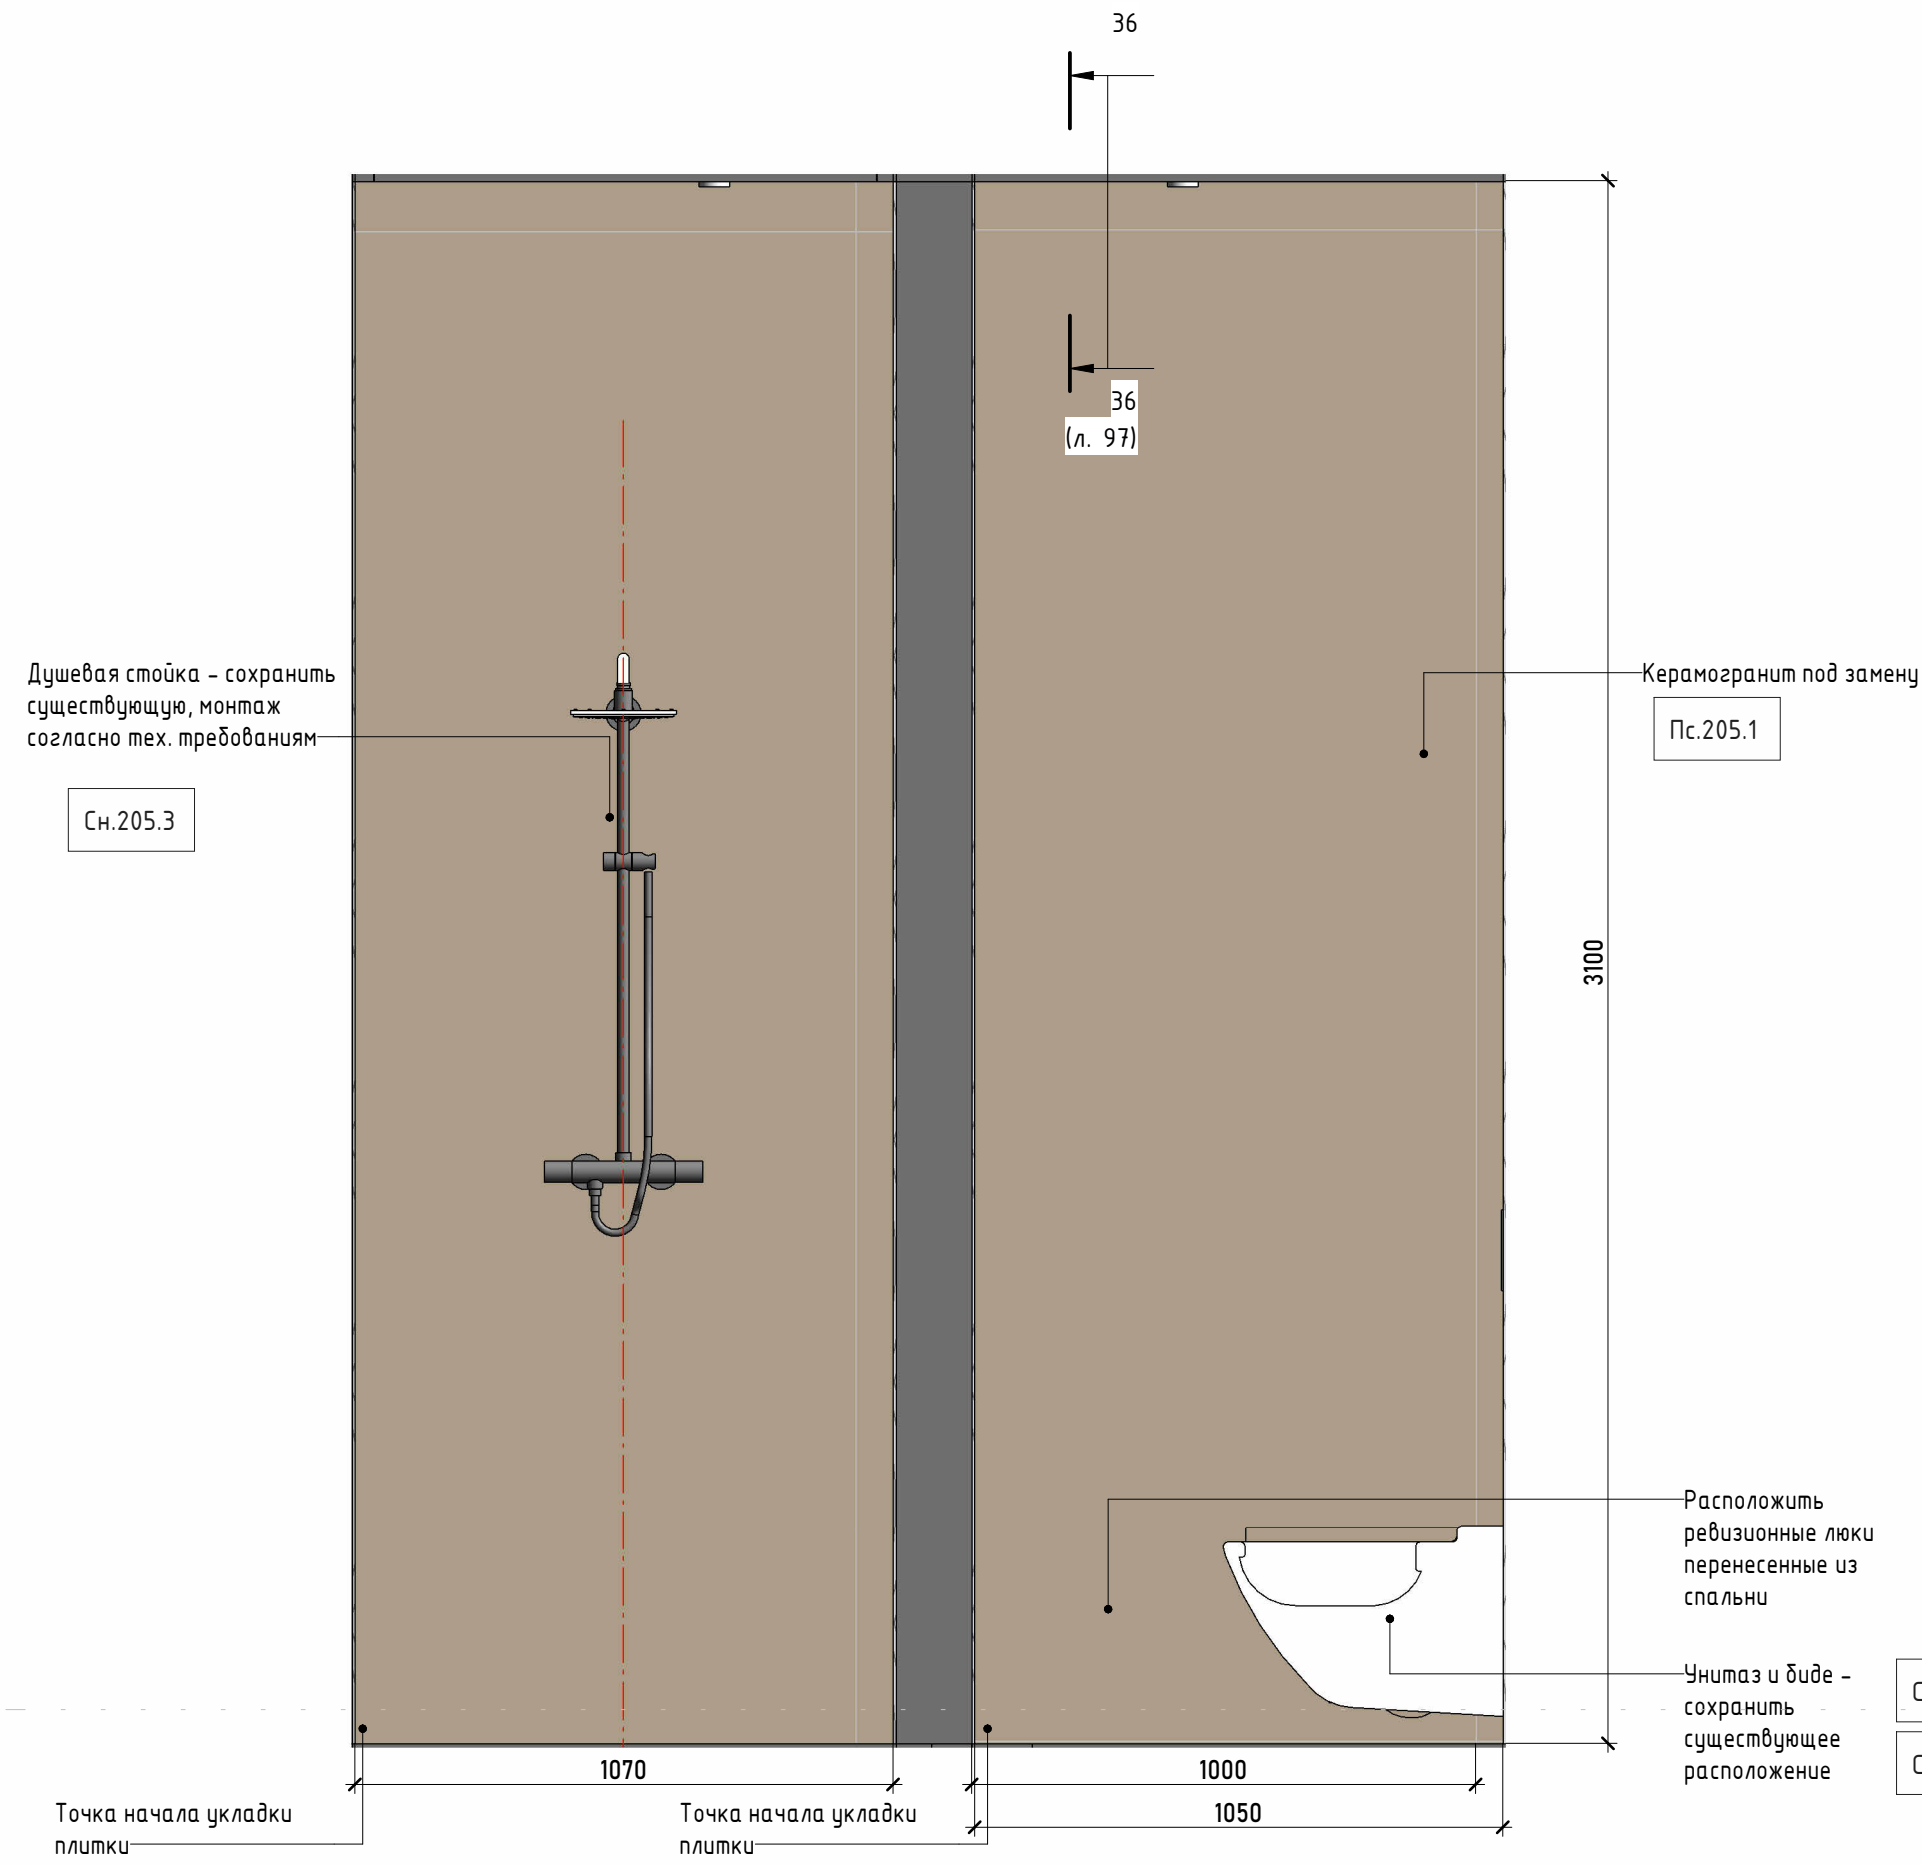

Сечение 36 (М 1:10)

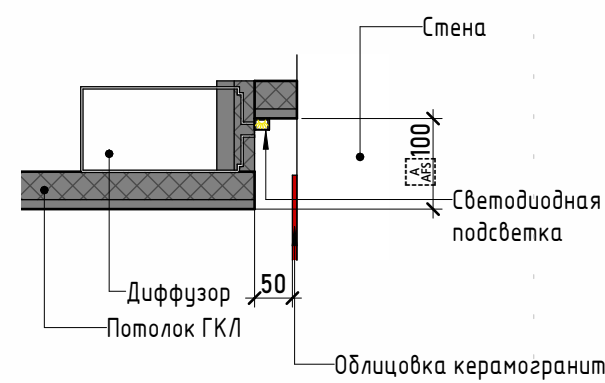


Примечание:

1. Количество материалов посчитано в "Спецификации отделки".
2. Смотреть совместно с планами мебели и
3. Все развертки по мебели разработаны условно и являются заданием для подрядчиков.
4. Опорные балки монтировать в стену

Условные обозначения:


- OC1 - Маркировки
- Отделка стен
- МДФ шпонированный
- Зеркало
- Открывание фасадов

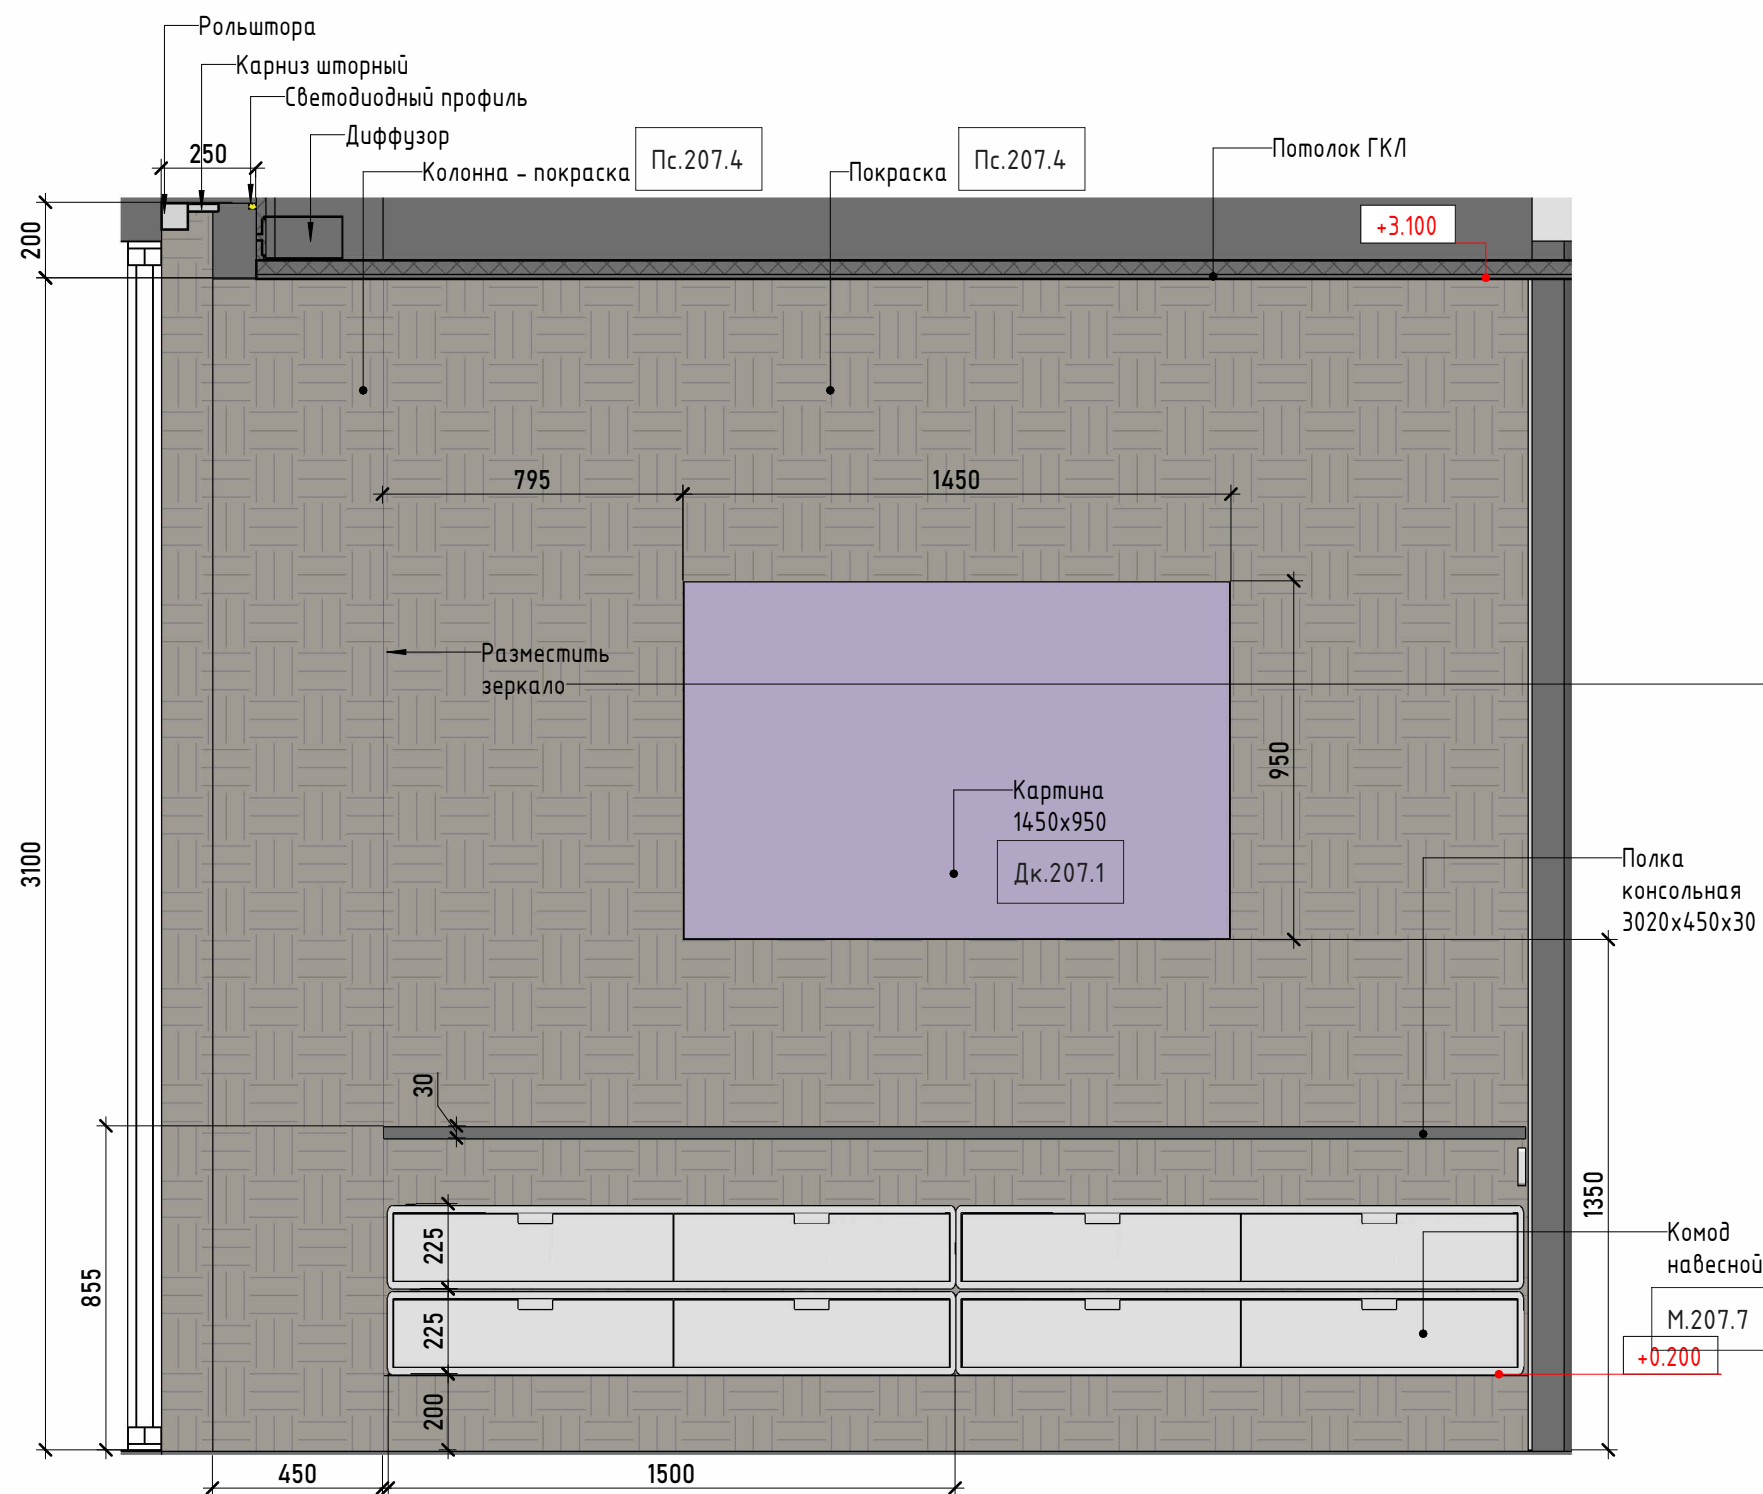

Указанные размеры являются рекомендательными. Итоговые размеры определить изготовителю мебели, по факту чистовых размеров помещения. Итоговые технологические чертежи фирмы изготовителя согласовать с дизайнером и пользователем


Примечание:

1. Количество материалов посчитано в "Спецификации отделки".
2. Смотреть совместно с планами мебели и
3. Все развертки по мебели разработаны условно и являются заданием для подрядчиков.
4. Опорные балки монтировать в стену

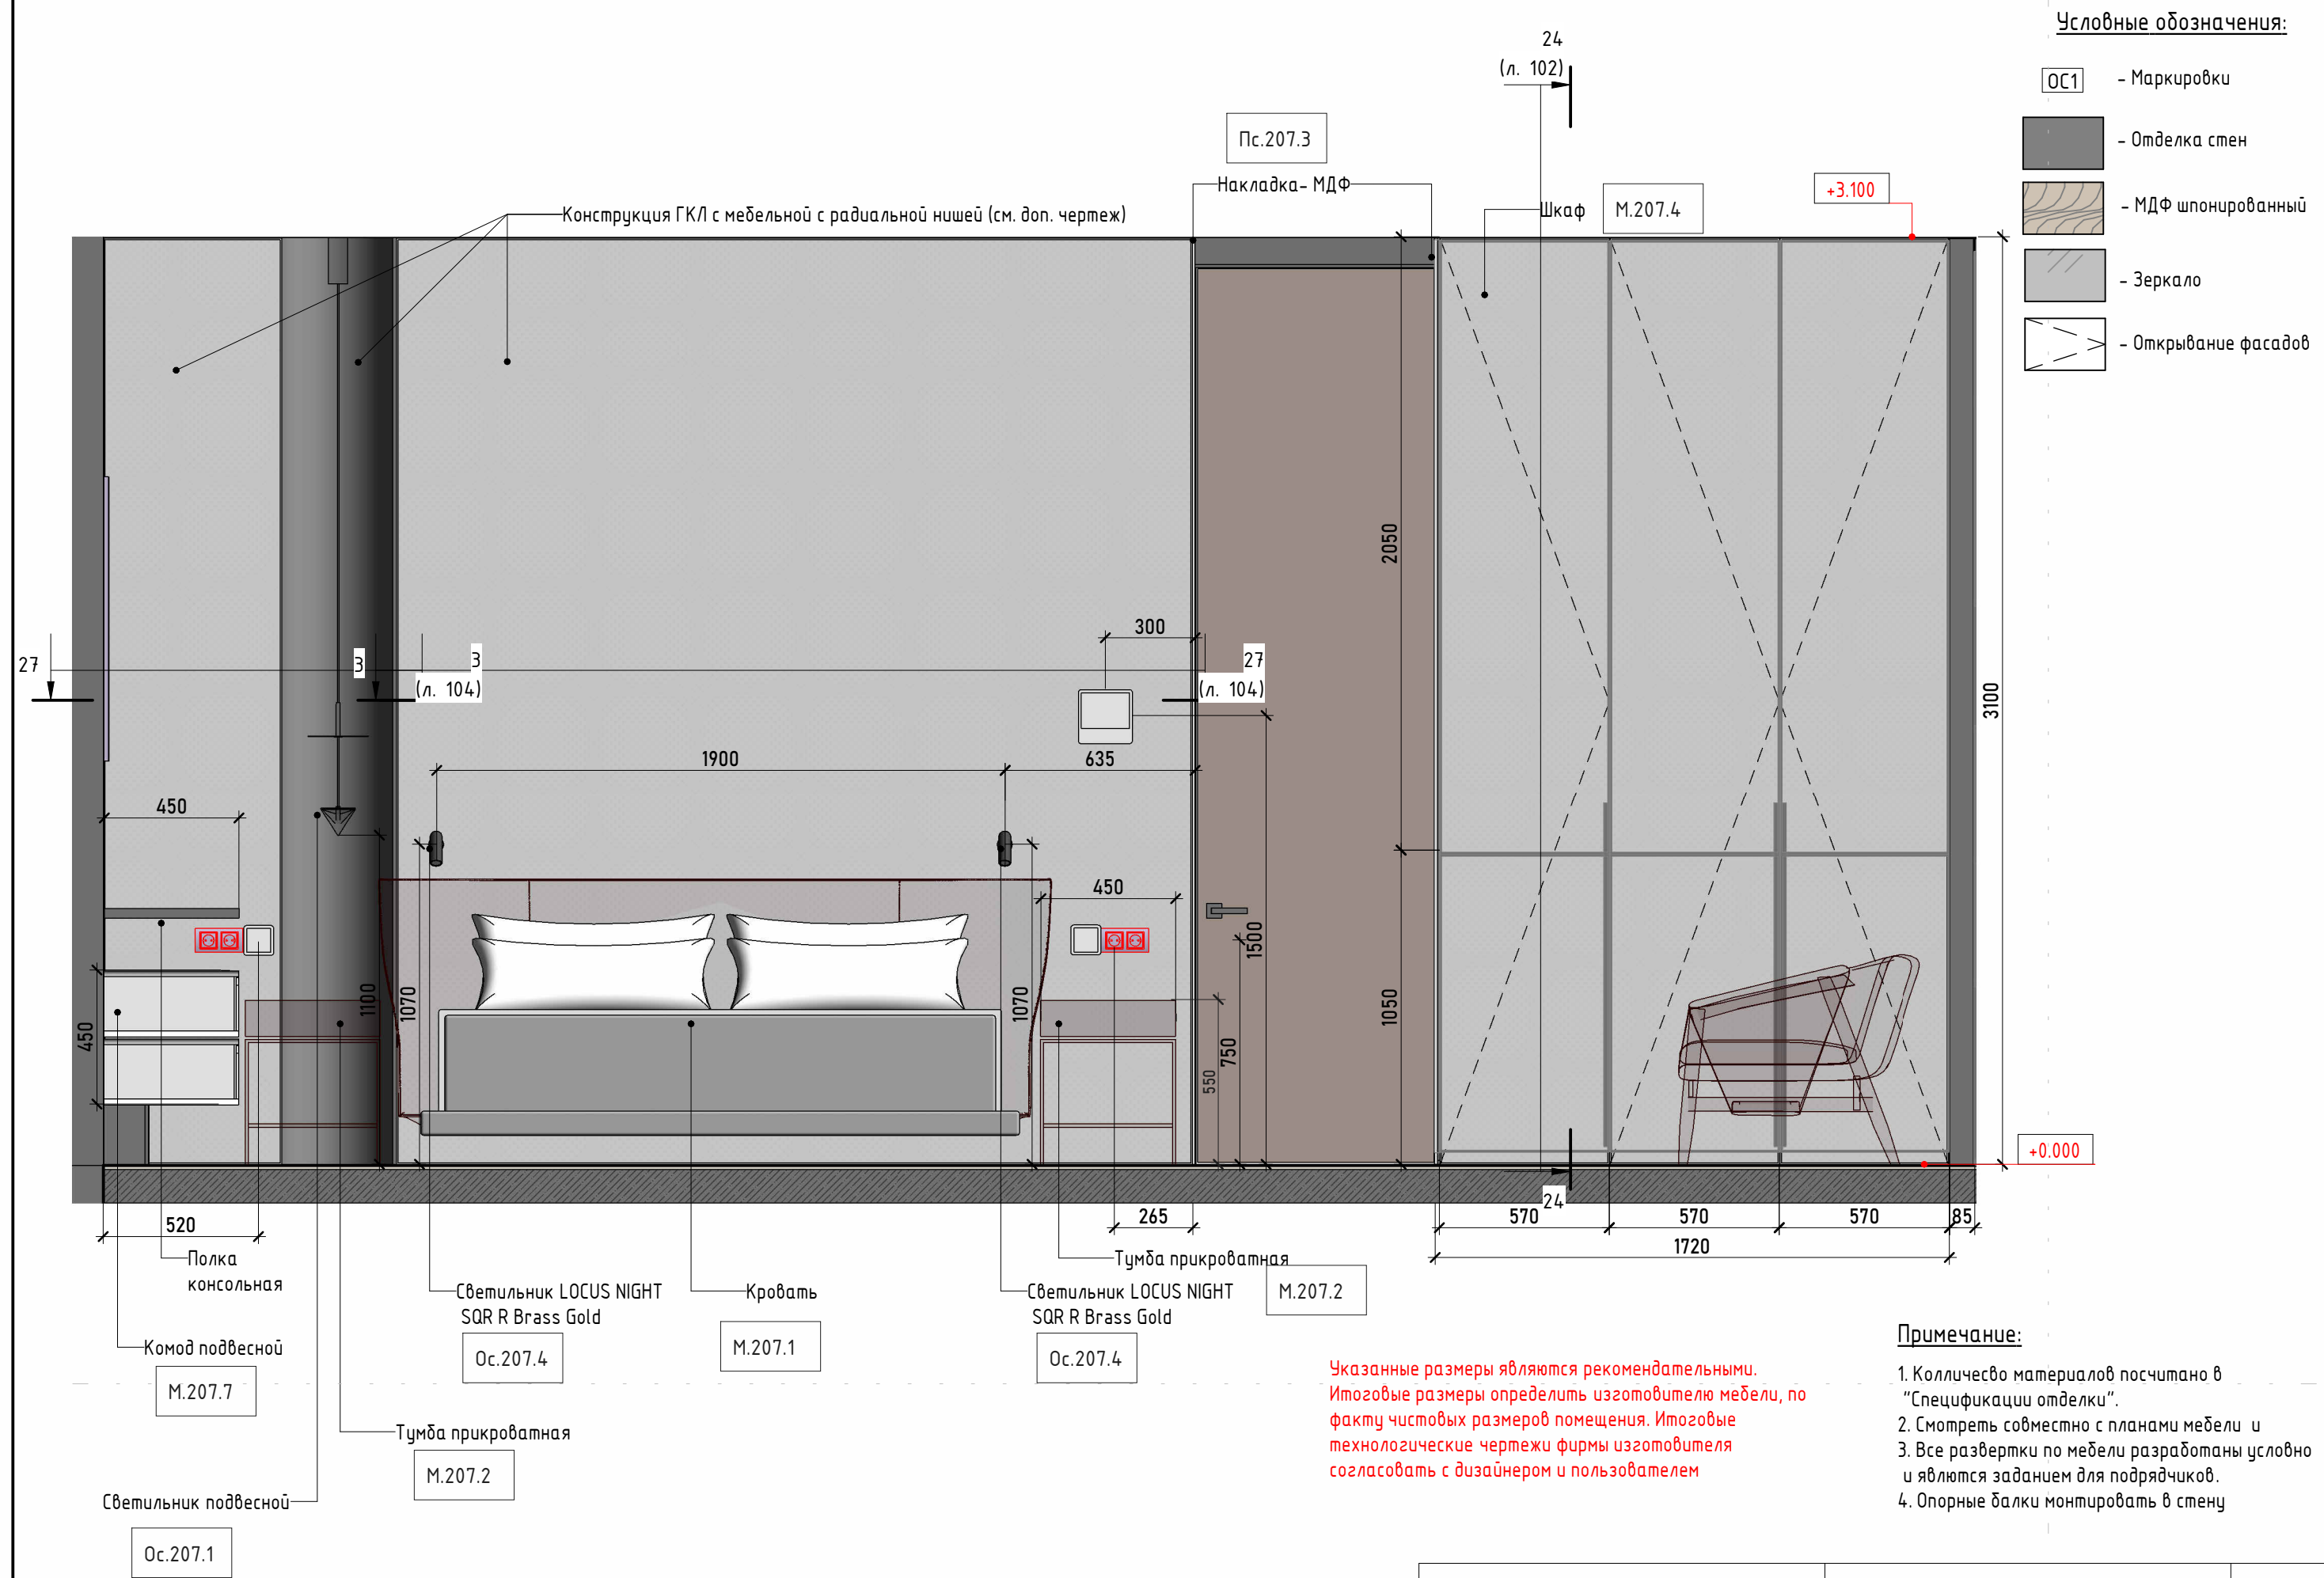

Условные обозначения:




- ОС1 - Маркировки
- Отделка стен
- МДФ шпонированный
- Зеркало
- Открывание фасадов

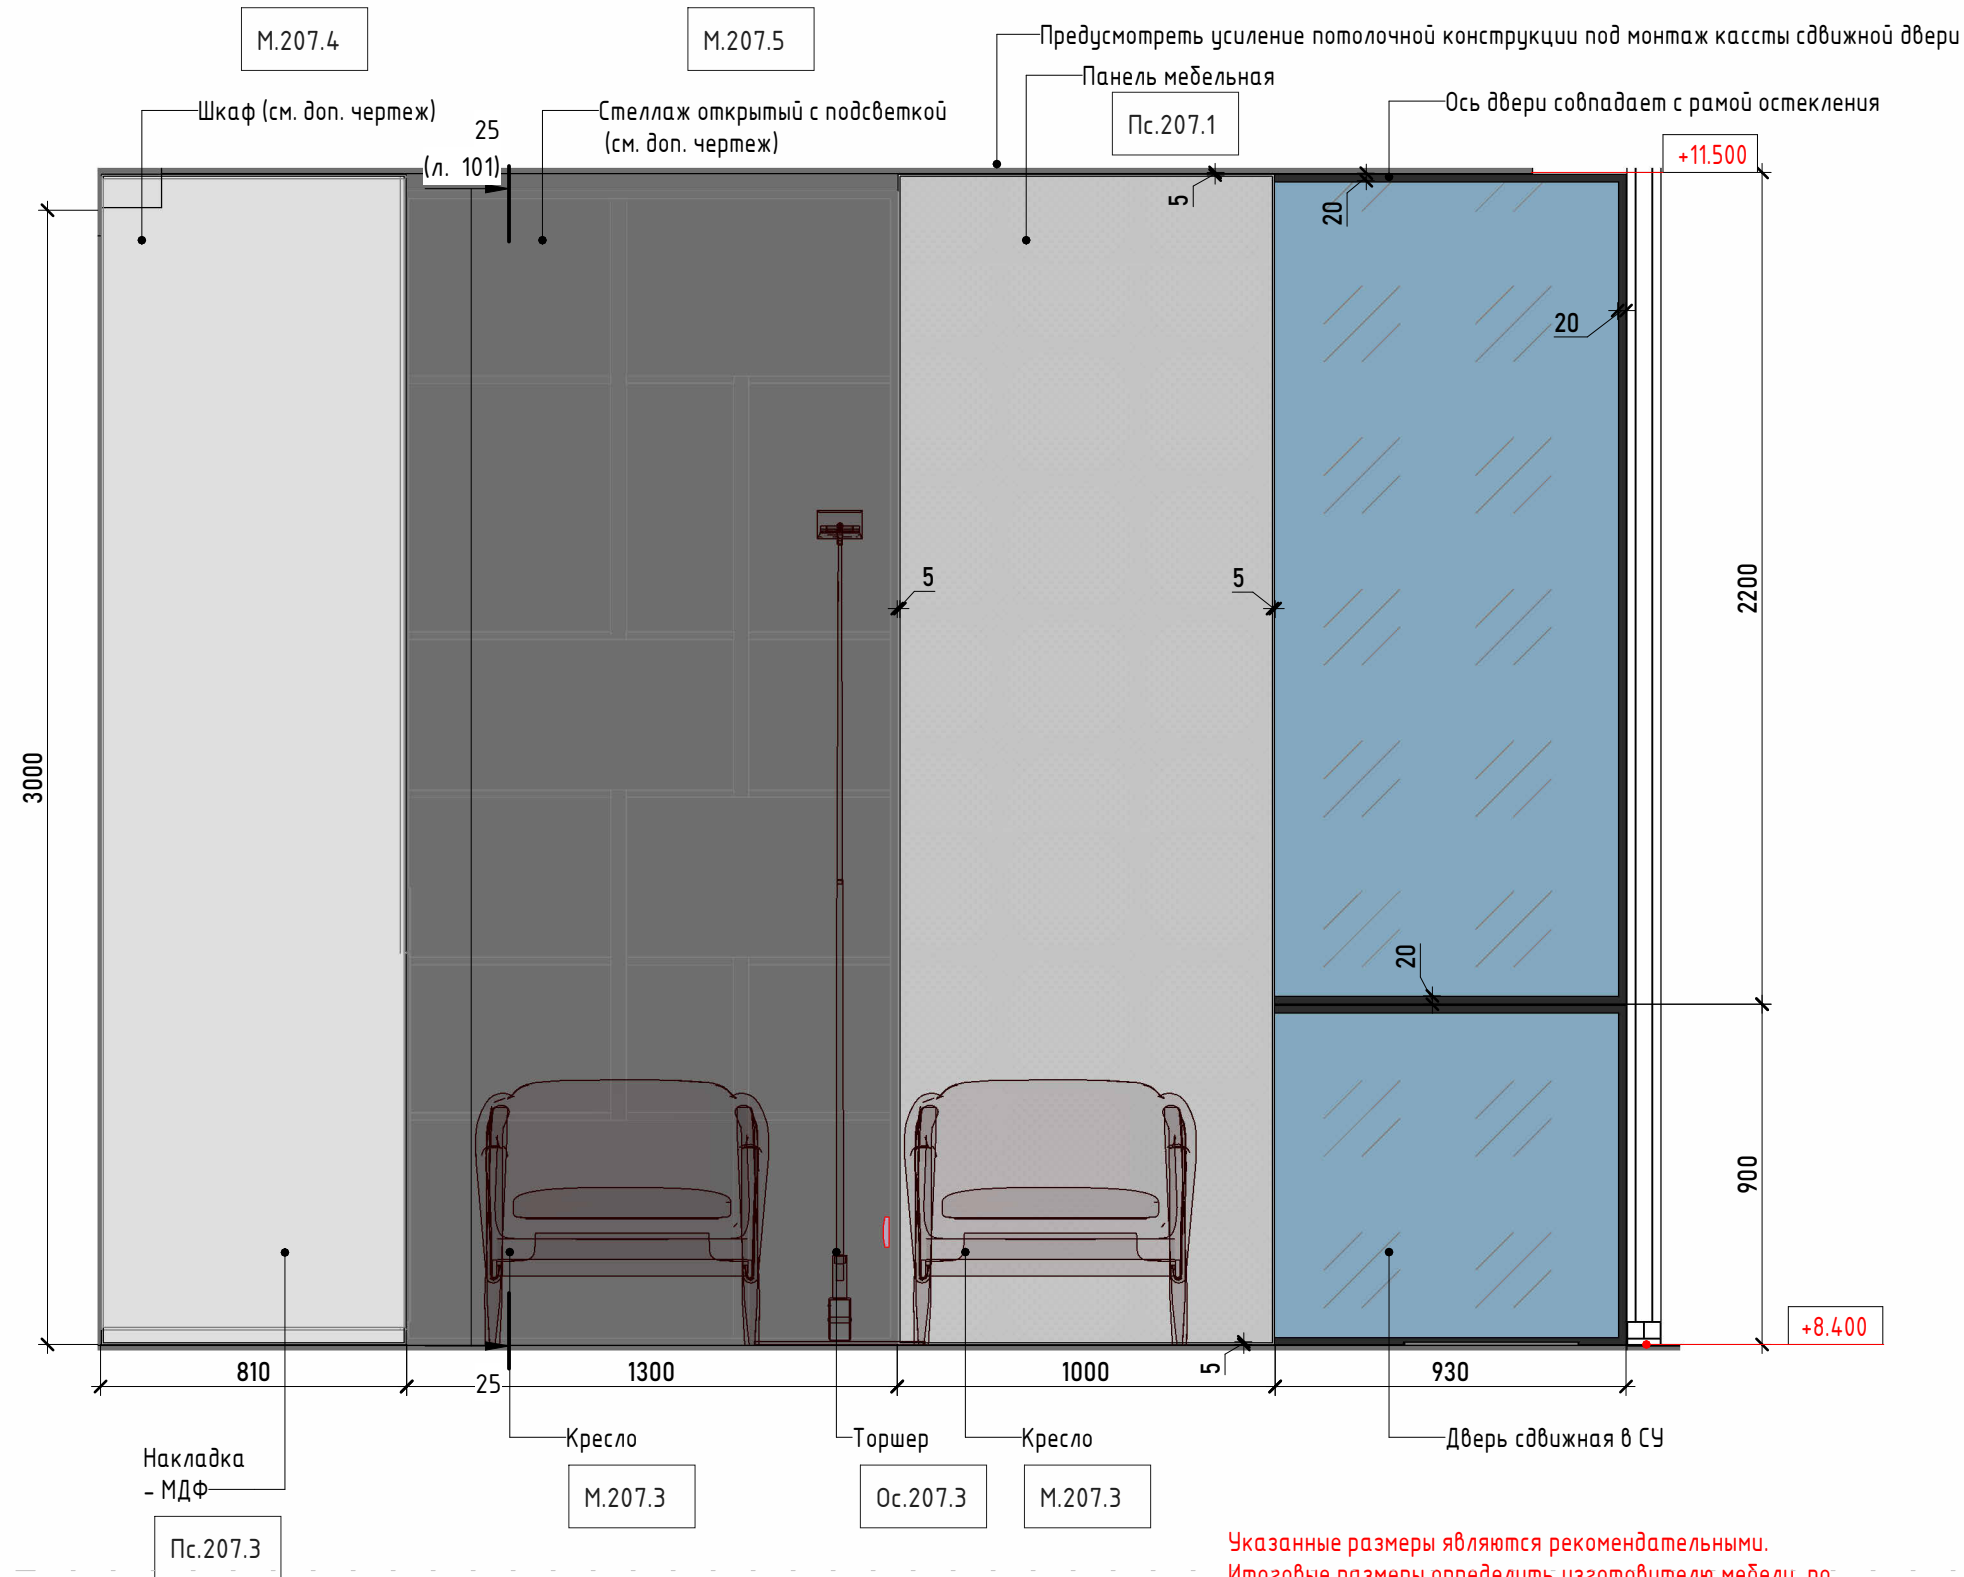

Указанные размеры являются рекомендательными. Итоговые размеры определить изготовителю мебели, по факту чистовых размеров помещения. Итоговые технологические чертежи фирмы изготовителя согласовать с дизайнером и пользователем

Примечание:

1. Количество материалов посчитано в "Спецификации отделки".
2. Смотреть совместно с планами мебели и
3. Все развертки по мебели разработаны условно и являются заданием для подрядчиков.
4. Опорные балки монтировать в стену

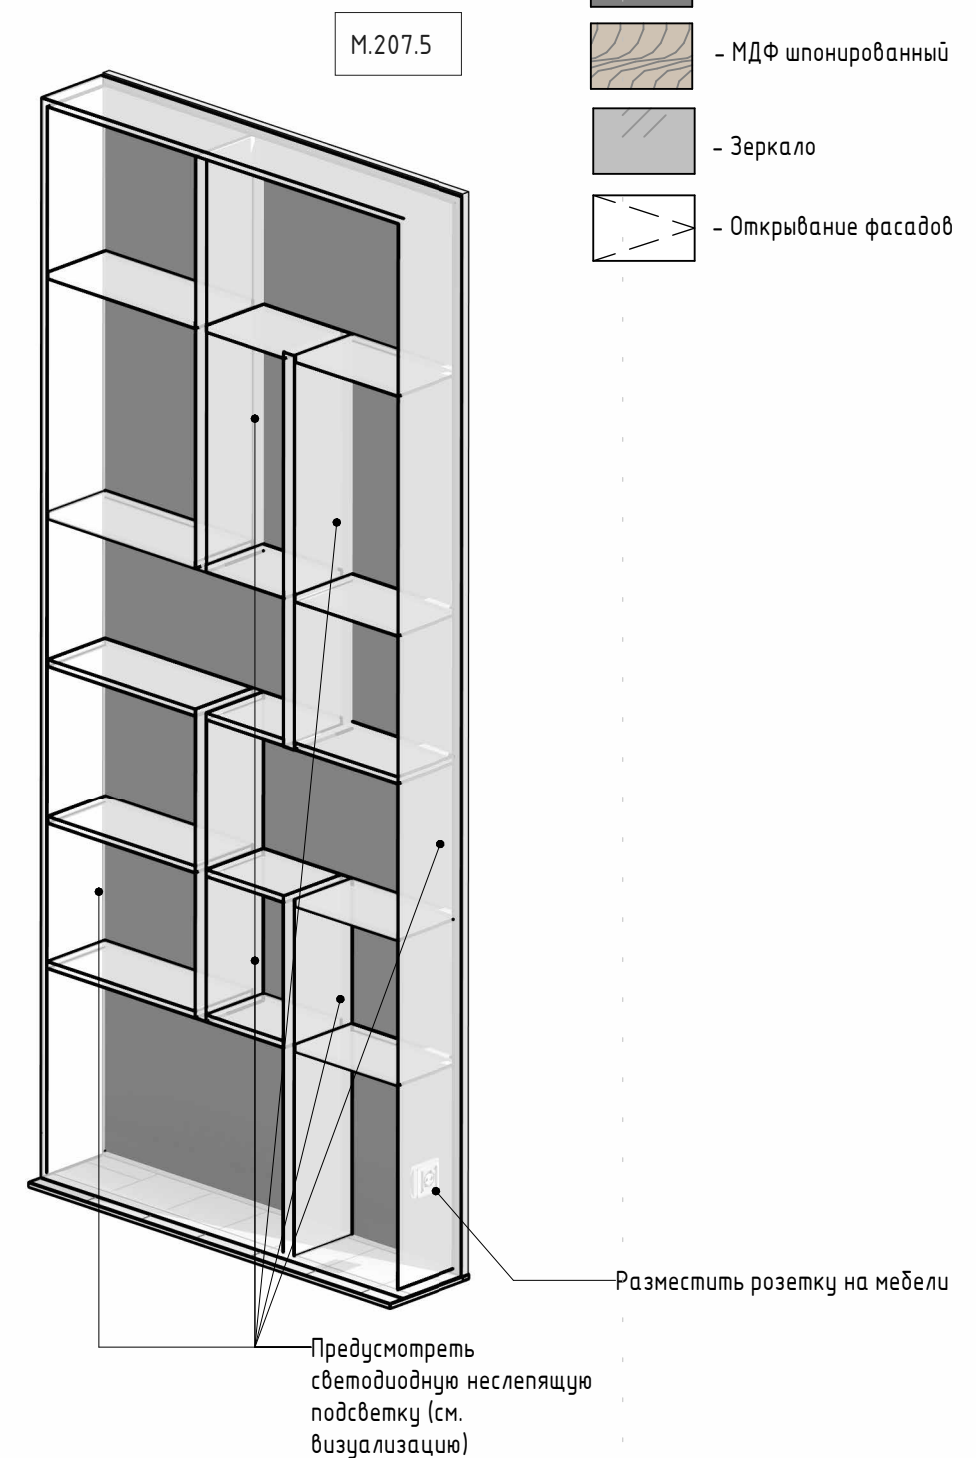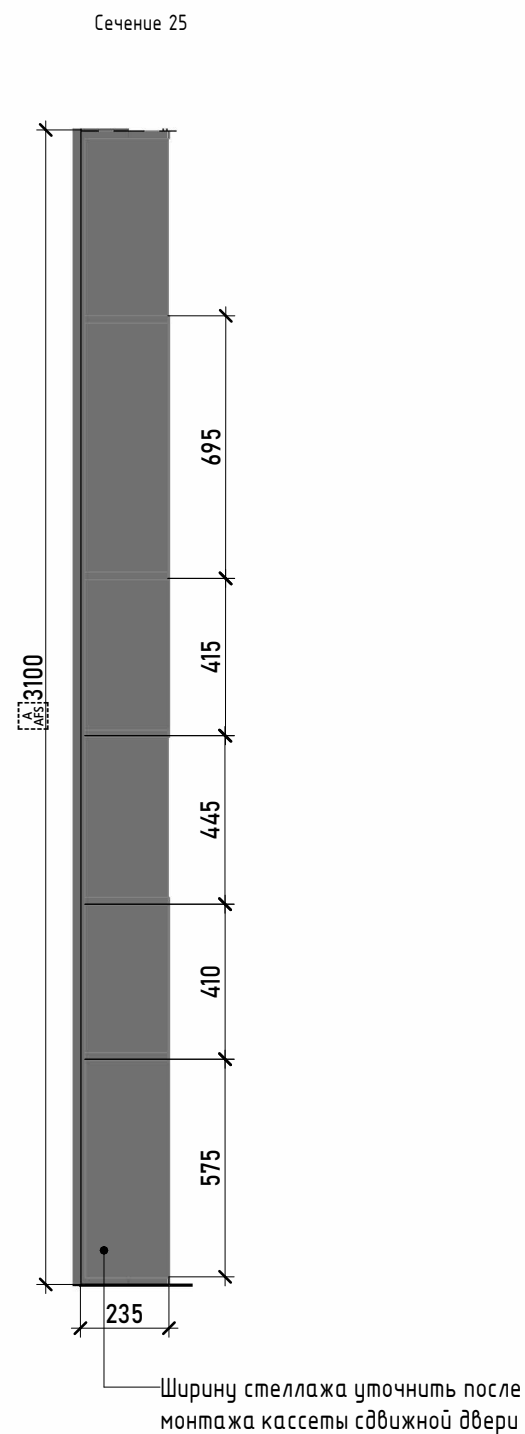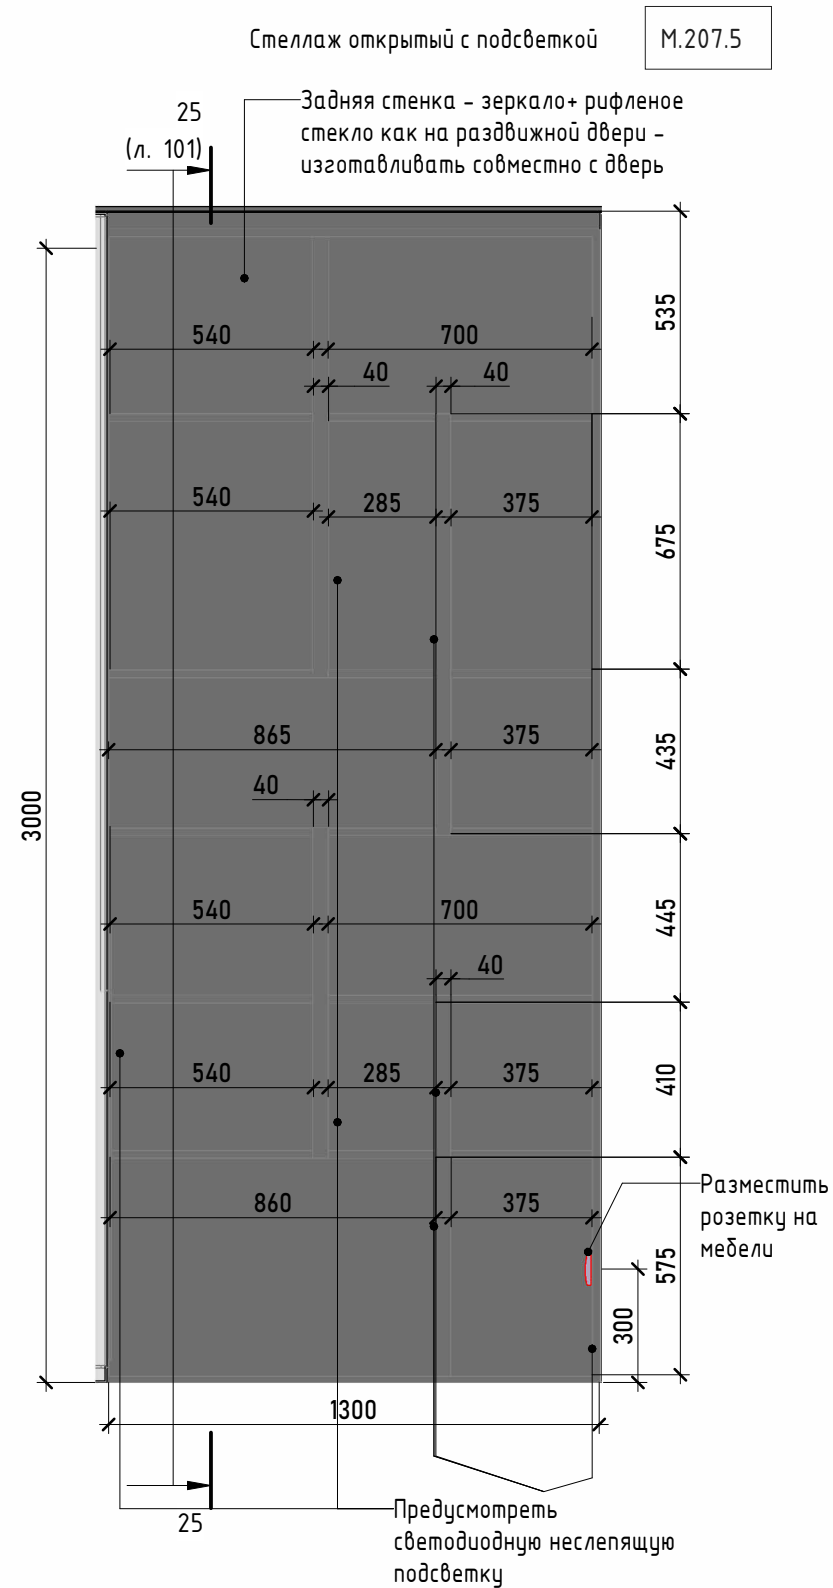


Примечание:



1. Количество материалов посчитано в "Спецификации отделки".
2. Смотреть совместно с планами мебели и
3. Все развертки по мебели разработаны условно и являются заданием для подрядчиков.
4. Опорные балки монтировать в стену

Указанные размеры являются рекомендательными. Итоговые размеры определить изготовителю мебели, по факту чистовых размеров помещения. Итоговые технологические чертежи фирмы изготовителя согласовать с дизайнером и пользователем

Заглушка 315 мм, видимая часть – 85мм
(гabarиты уточнить в зависимости от установки сдвигной двери в саузел)

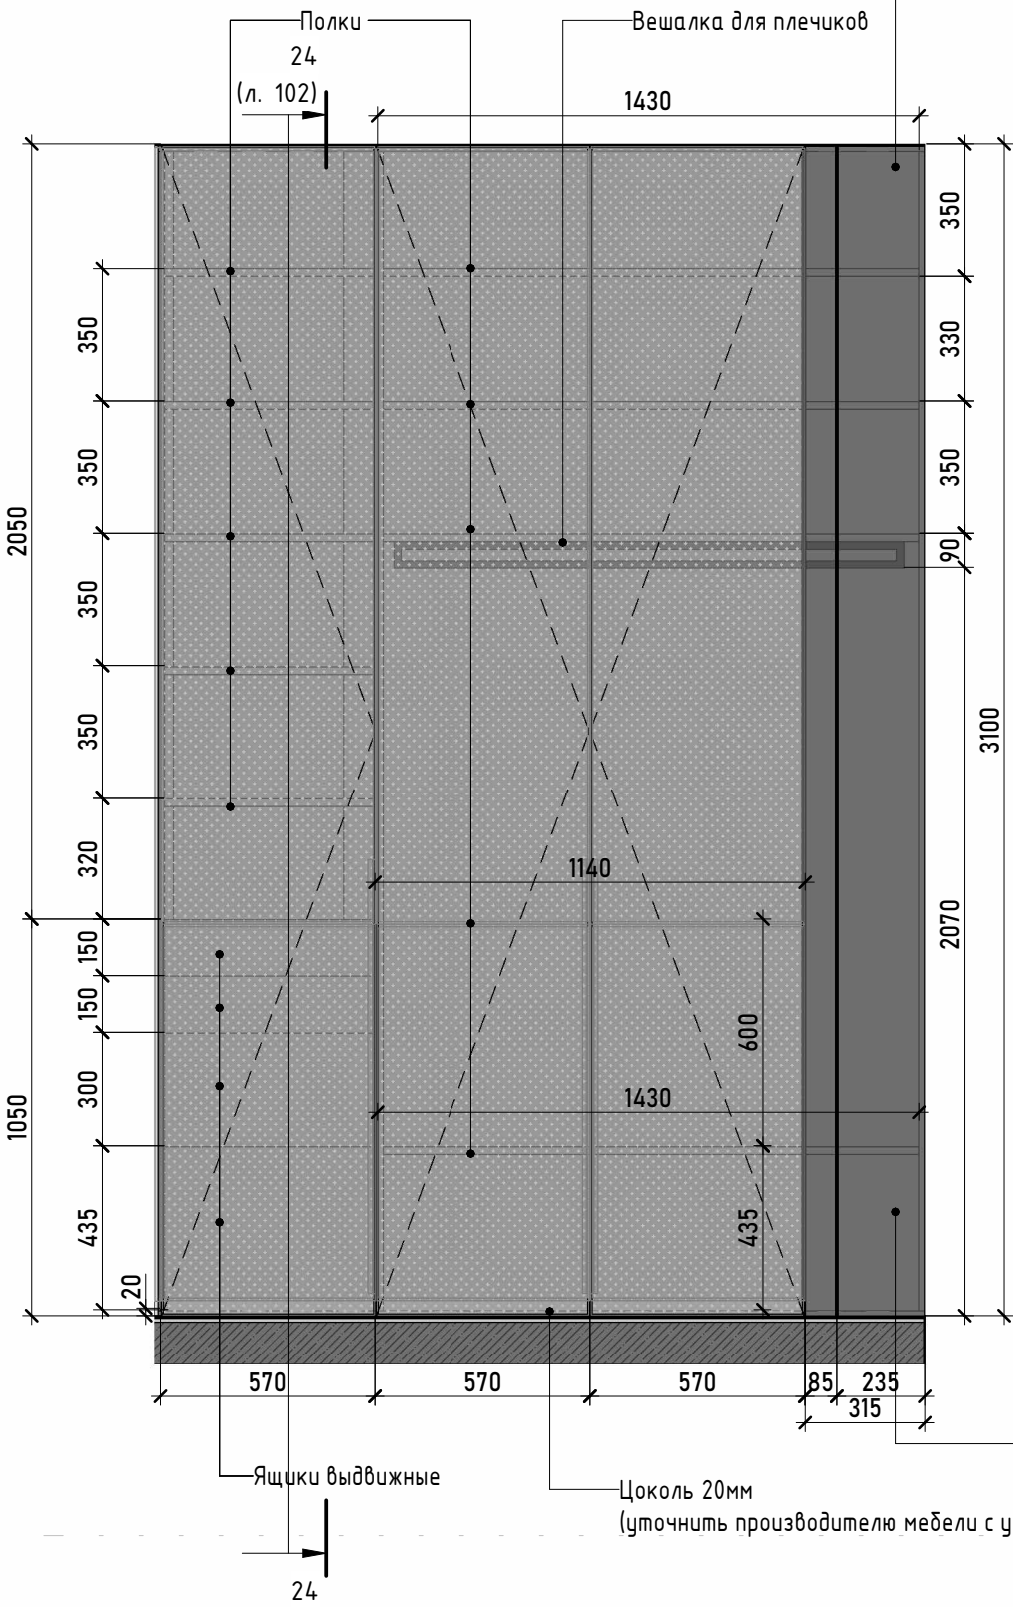

Заглушка 315 мм, видимая часть – 85мм
(гabarиты уточнить в зависимости от установки сдвигной двери в саузел)

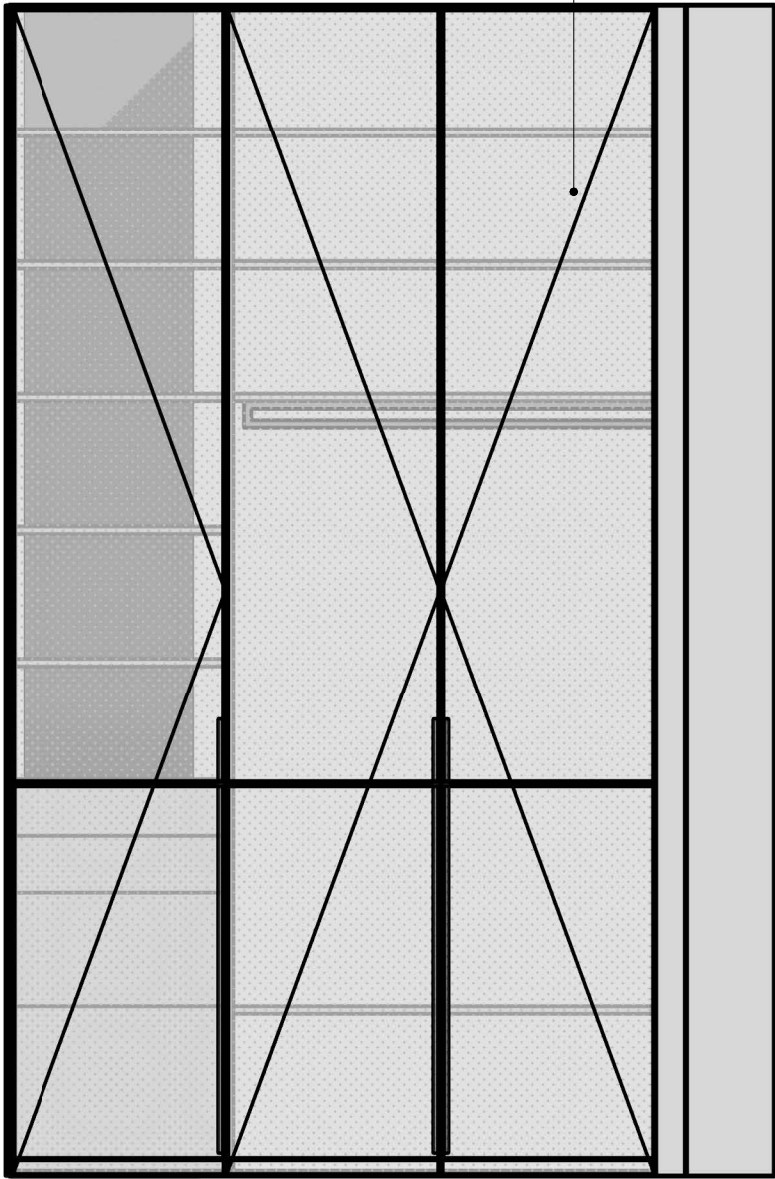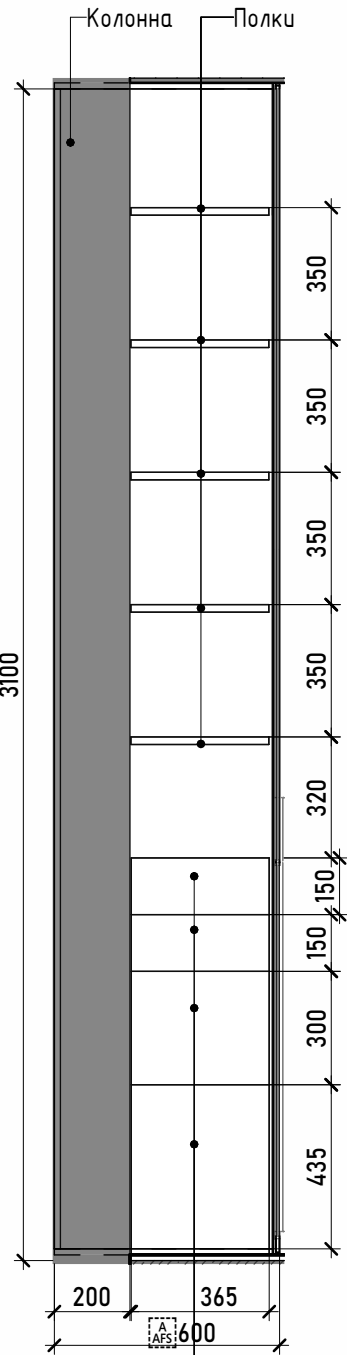

Условные обозначения:

- OC1 - Маркировки
- Отделка стен
- МДФ шпонированный
- Зеркало
- Открывание фасадов



Примечание:

1. Количество материалов посчитано в "Спецификации отделки".
2. Смотреть совместно с планами мебели и
3. Все развертки по мебели разработаны условно и являются заданием для подрядчиков.
4. Опорные балки монтировать в стену


Указанные размеры являются рекомендательными.
Итоговые размеры определить изготовителю мебели, по факту чистовых размеров помещения. Итоговые технологические чертежи фирмы изготовителя согласовать с дизайнером и пользователем

Условные обозначения:

- ОС1 - Маркировки
- Отделка стен
- МДФ шпонированный
- Зеркало
- Открытие фасадов

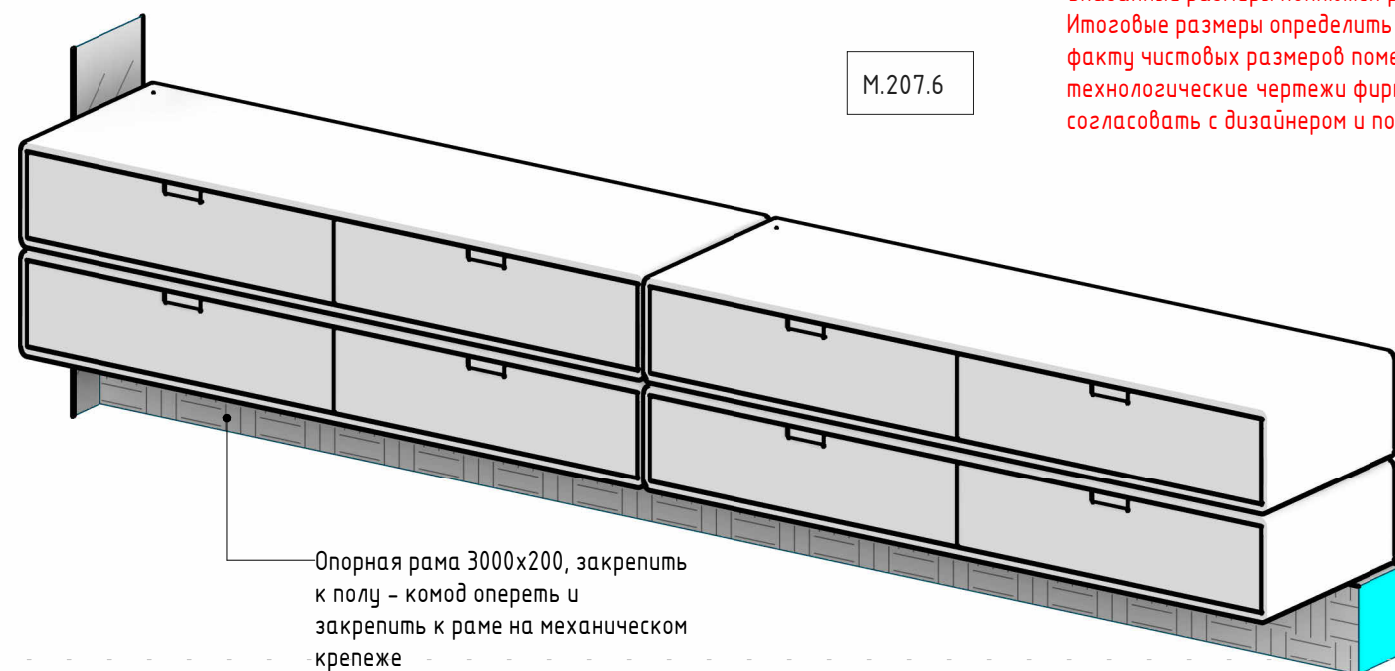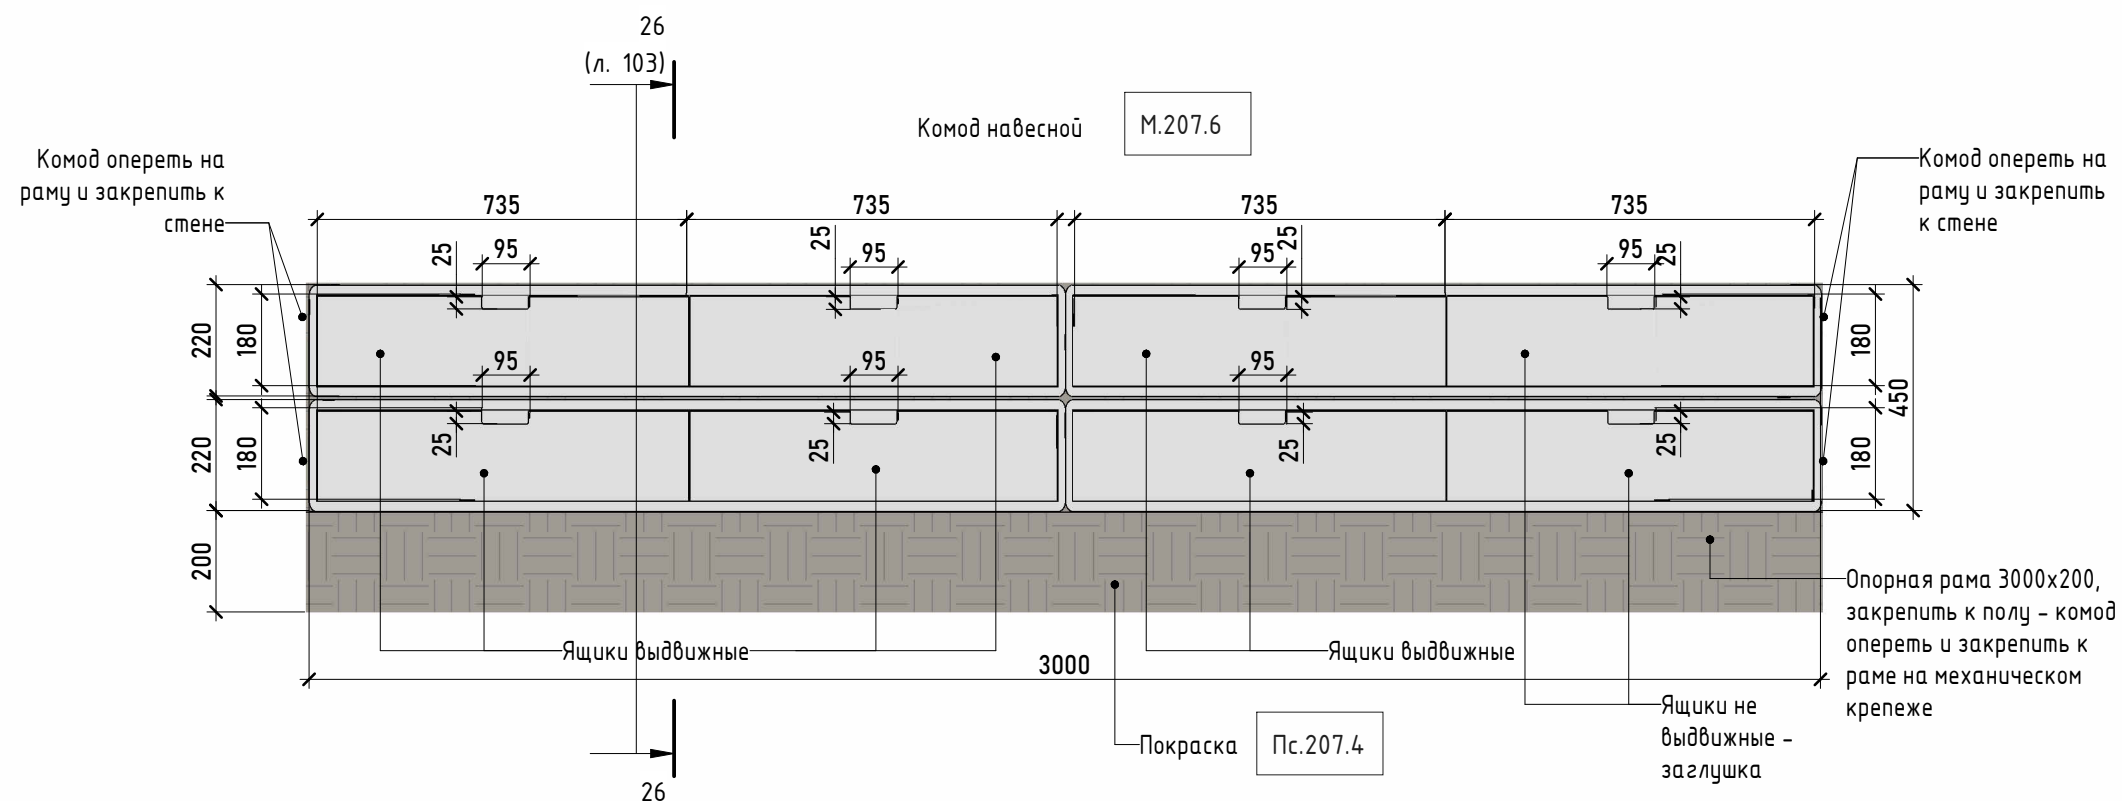


Указанные размеры являются рекомендательными. Итоговые размеры определить изготовителю мебели, по факту чистовых размеров помещения. Итоговые технологические чертежи фирмы изготовителя согласовать с дизайнером и пользователем

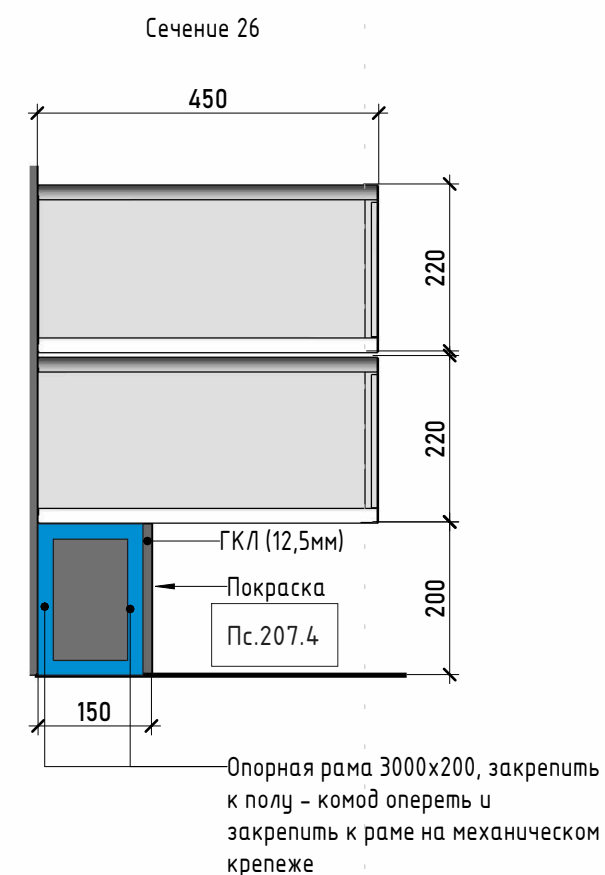

Примечание:

1. Количество материалов посчитано в "Спецификации отделки".
2. Смотреть совместно с планами мебели и
3. Все развертки по мебели разработаны условно и являются заданием для подрядчиков.
4. Опорные балки монтировать в стену


Конструкция мебельная – Вид фронтальный

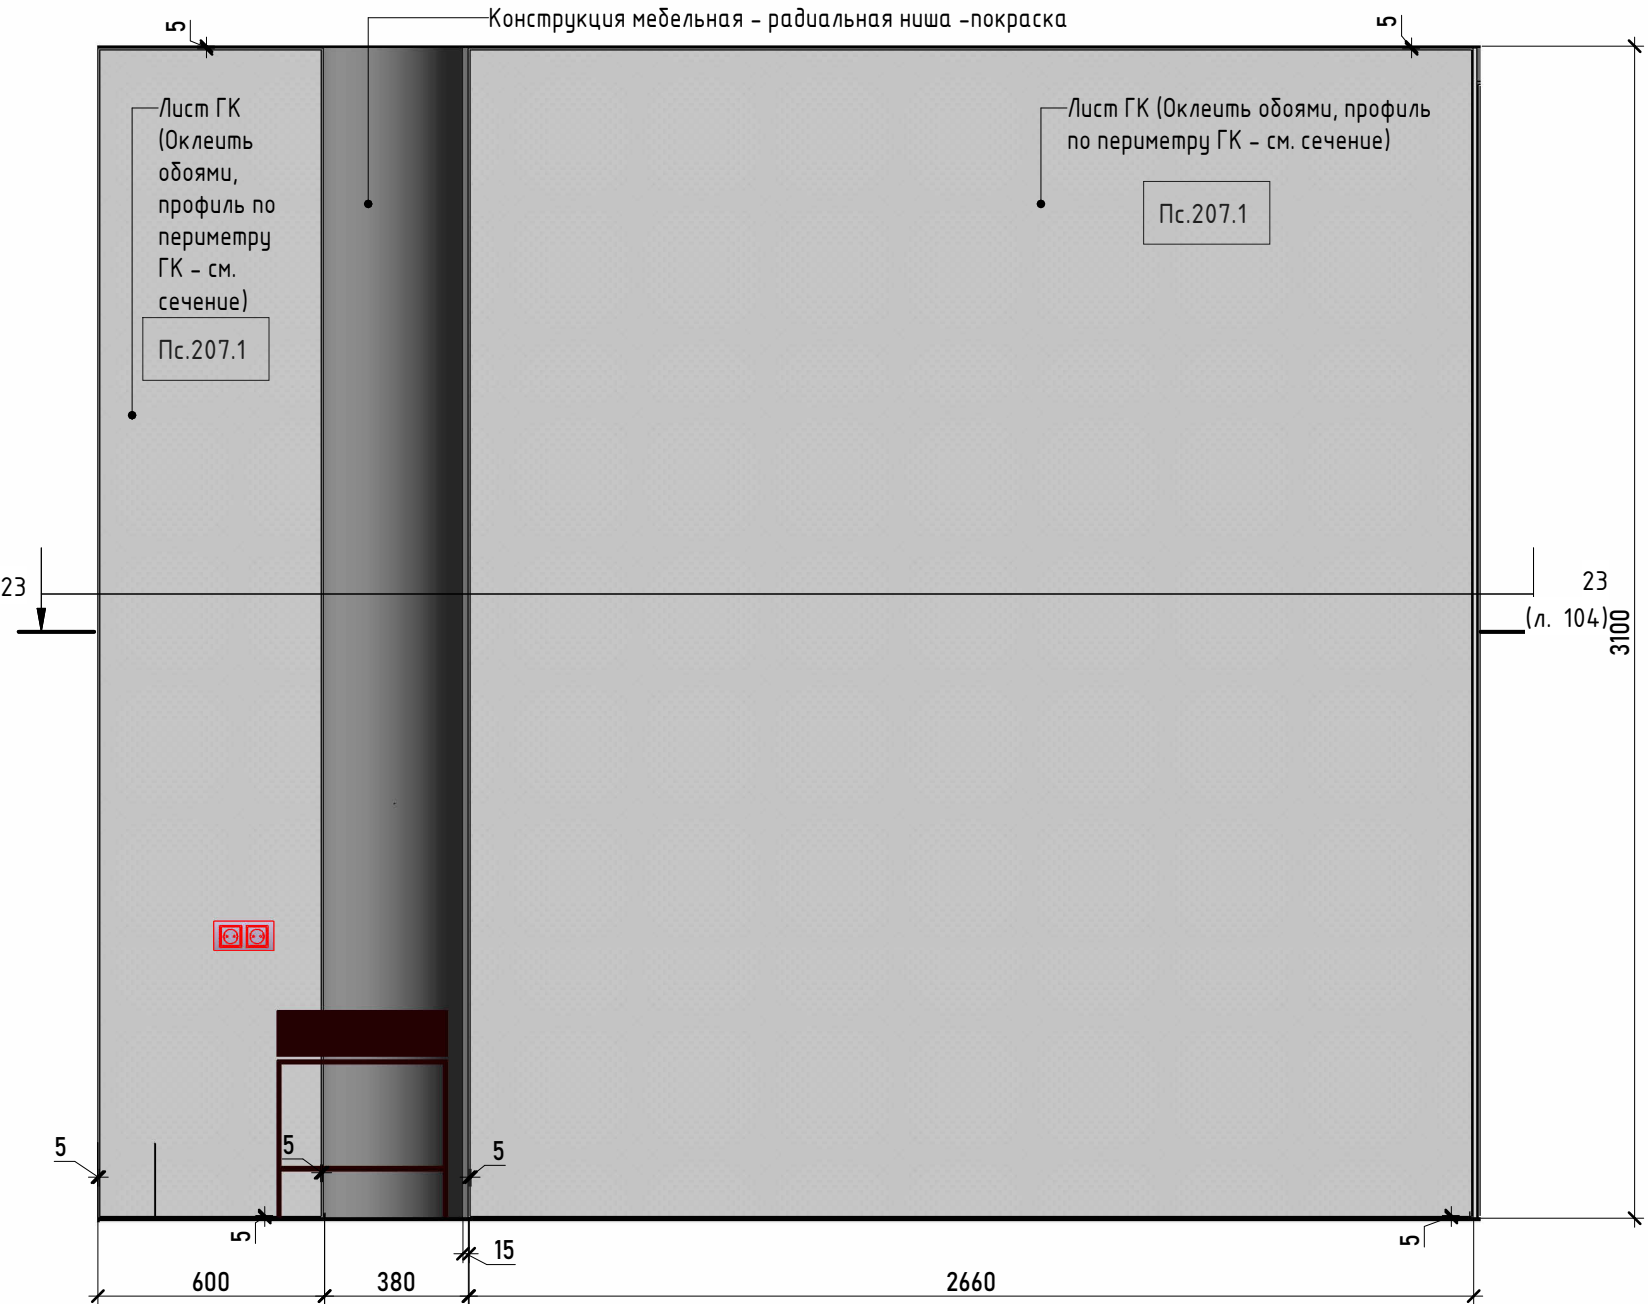


Указанные размеры являются рекомендательными. Итоговые размеры определить изготовителю мебели, по факту чистовых размеров помещения. Итоговые технологические чертежи фирмы изготовителя согласовать с дизайнером и пользователем

Условные обозначения:


- ОС1 - Маркировки
- Отделка стен
- МДФ шпонированный
- Зеркало
- Открывание фасадов

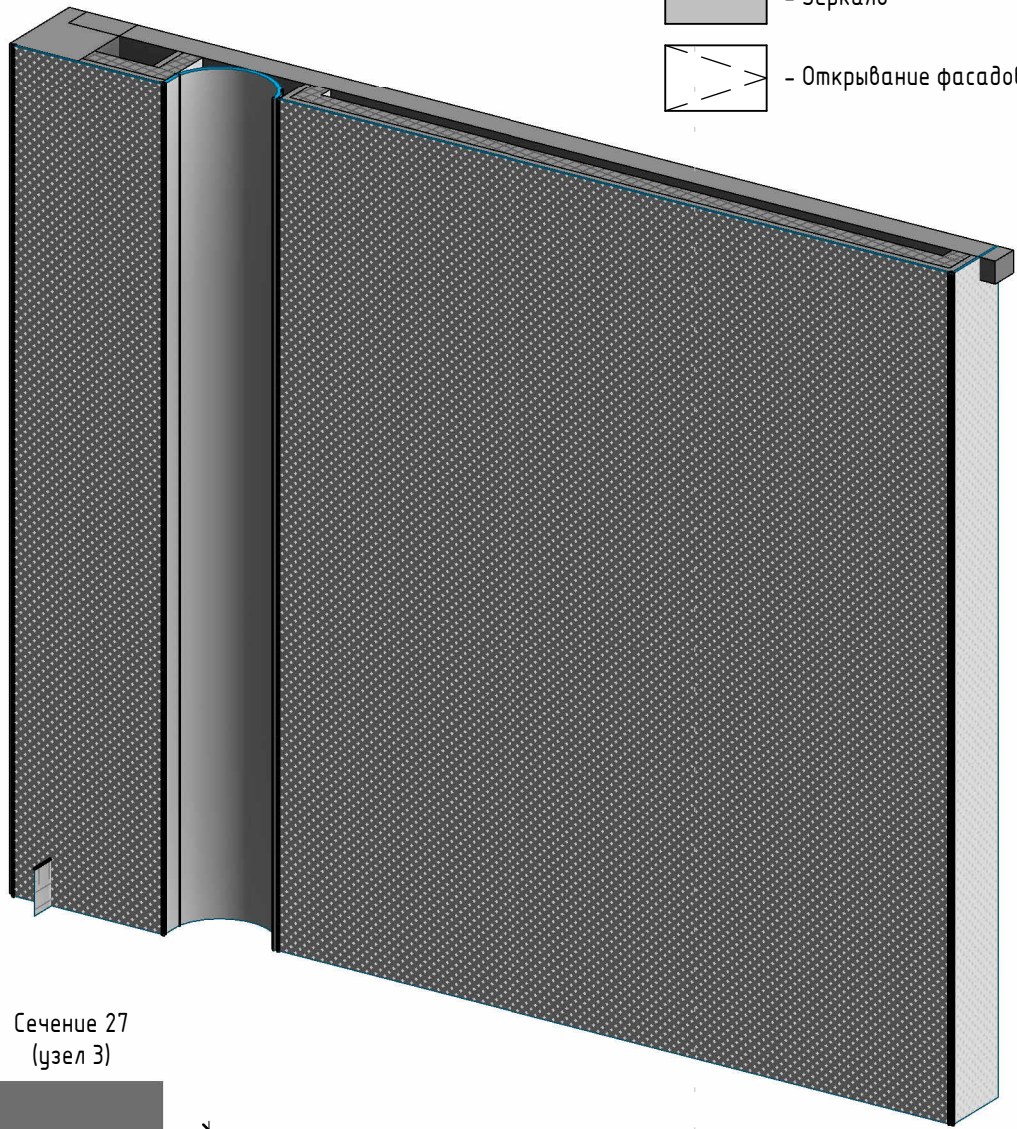

Сечение 27

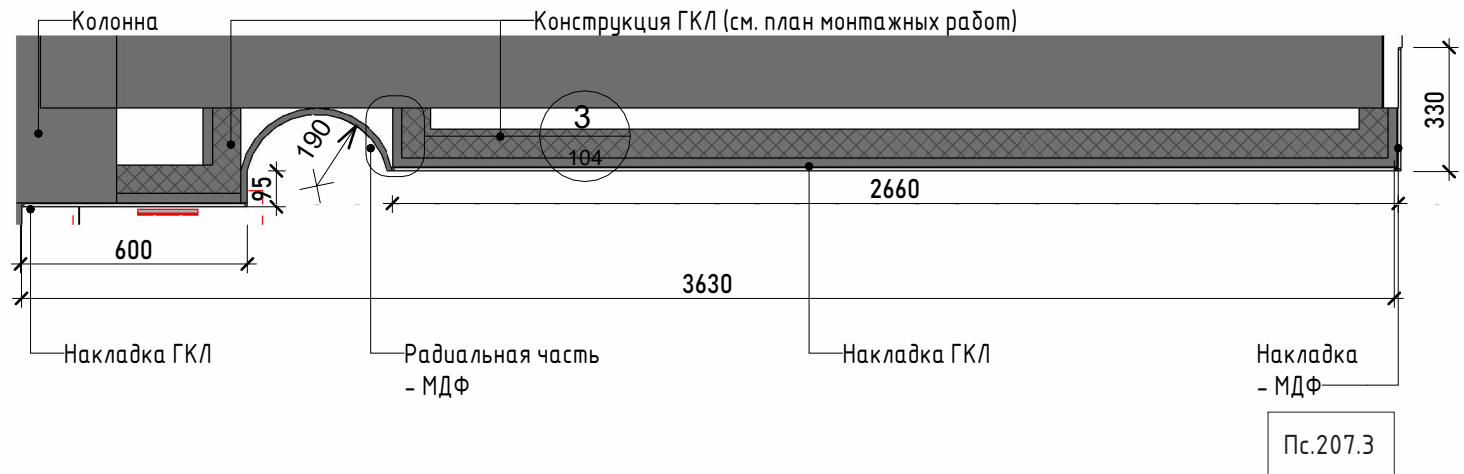

Сечение 27 (узел 3)


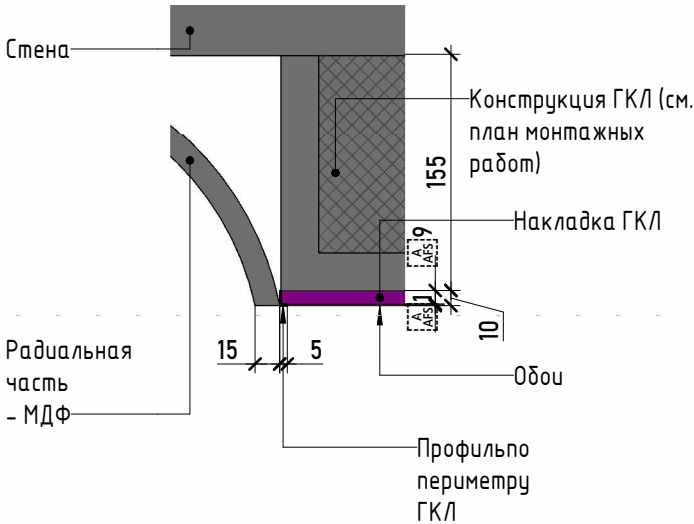


Примечание:


1. Количество материалов посчитано в "Спецификации отделки".
2. Смотреть совместно с планами мебели и
3. Все развертки по мебели разработаны условно и являются заданием для подрядчиков.
4. Опорные балки монтировать в стену

Условные обозначения:

- ОС1 - Маркировки
- Отделка стен
- МДФ шпонированный
- Зеркало
- Открывание фасадов

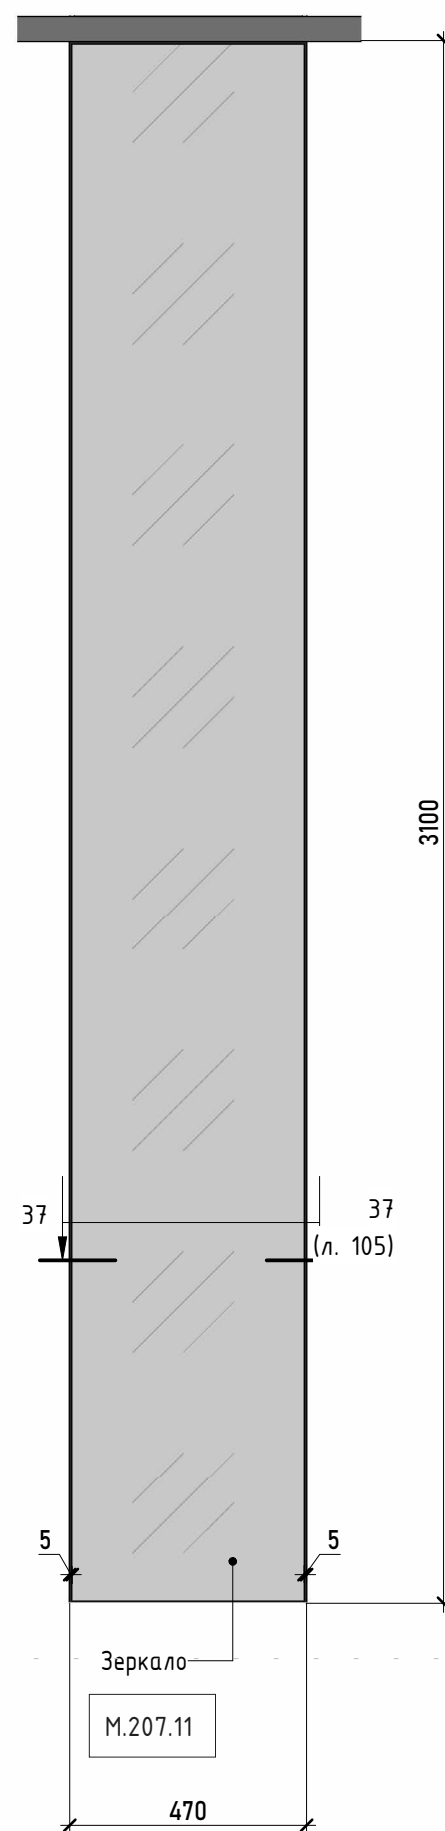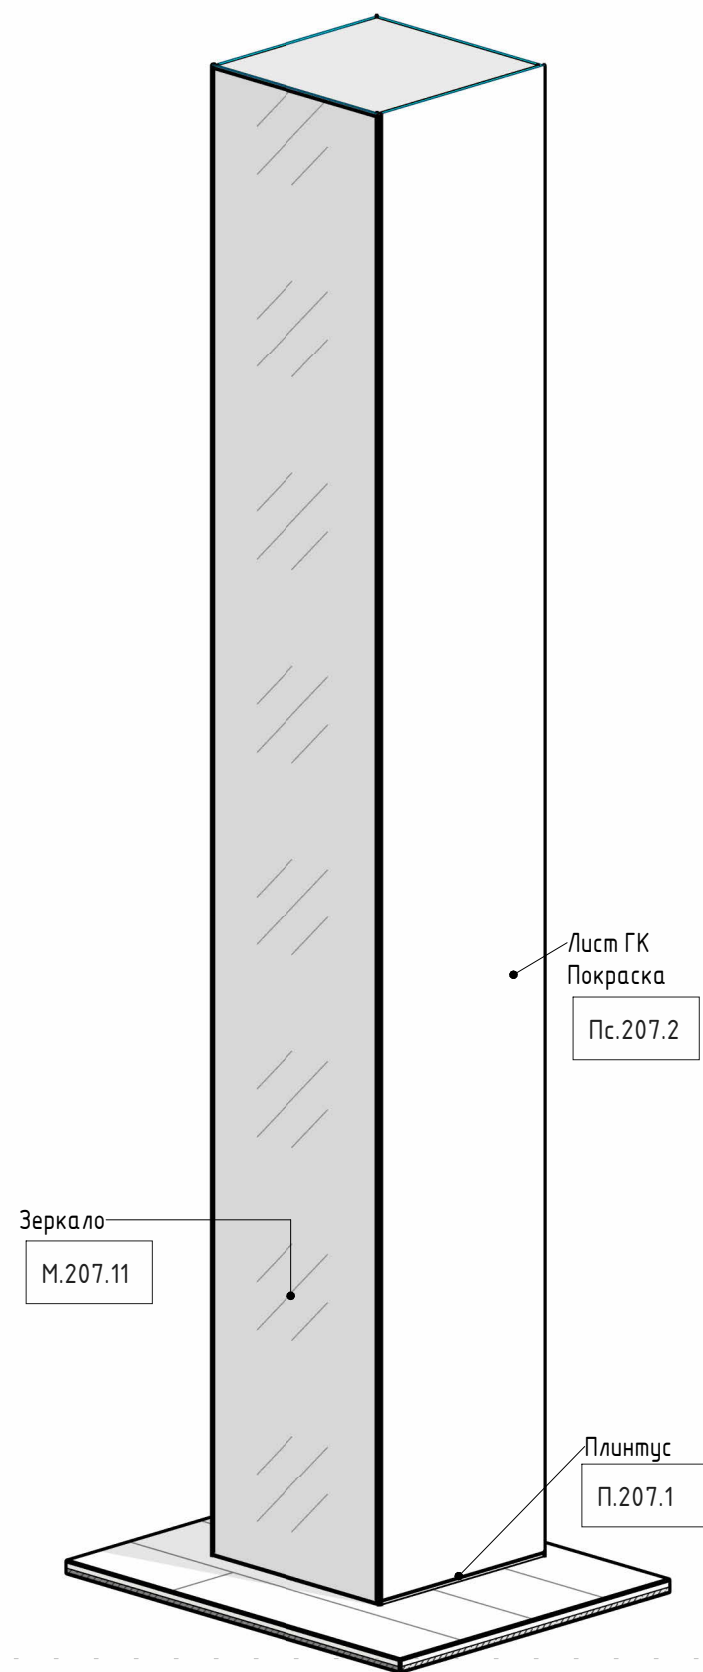



Сечение 37 (М 1:10)

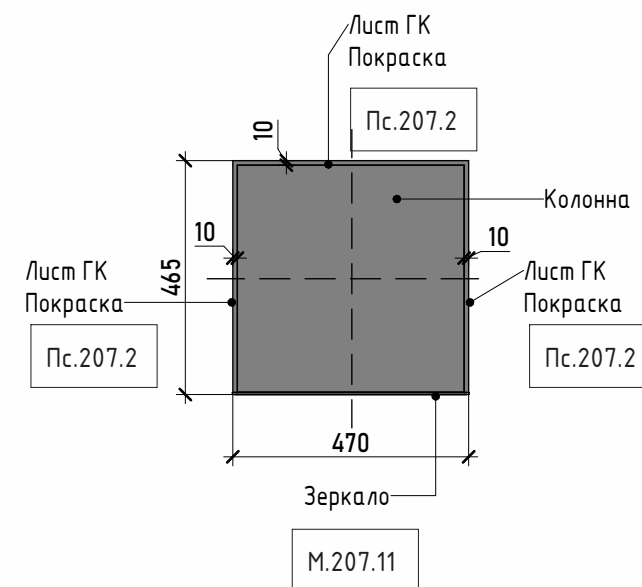

Указанные размеры являются рекомендательными.
Итоговые размеры определить изготовителю мебели, по факту чистовых размеров помещения. Итоговые технологические чертежи фирмы изготовителя согласовать с дизайнером и пользователем

Примечание:

1. Количество материалов посчитано в "Спецификации отделки".
2. Смотреть совместно с планами мебели и
3. Все развертки по мебели разработаны условно и являются заданием для подрядчиков.
4. Опорные балки монтировать в стену

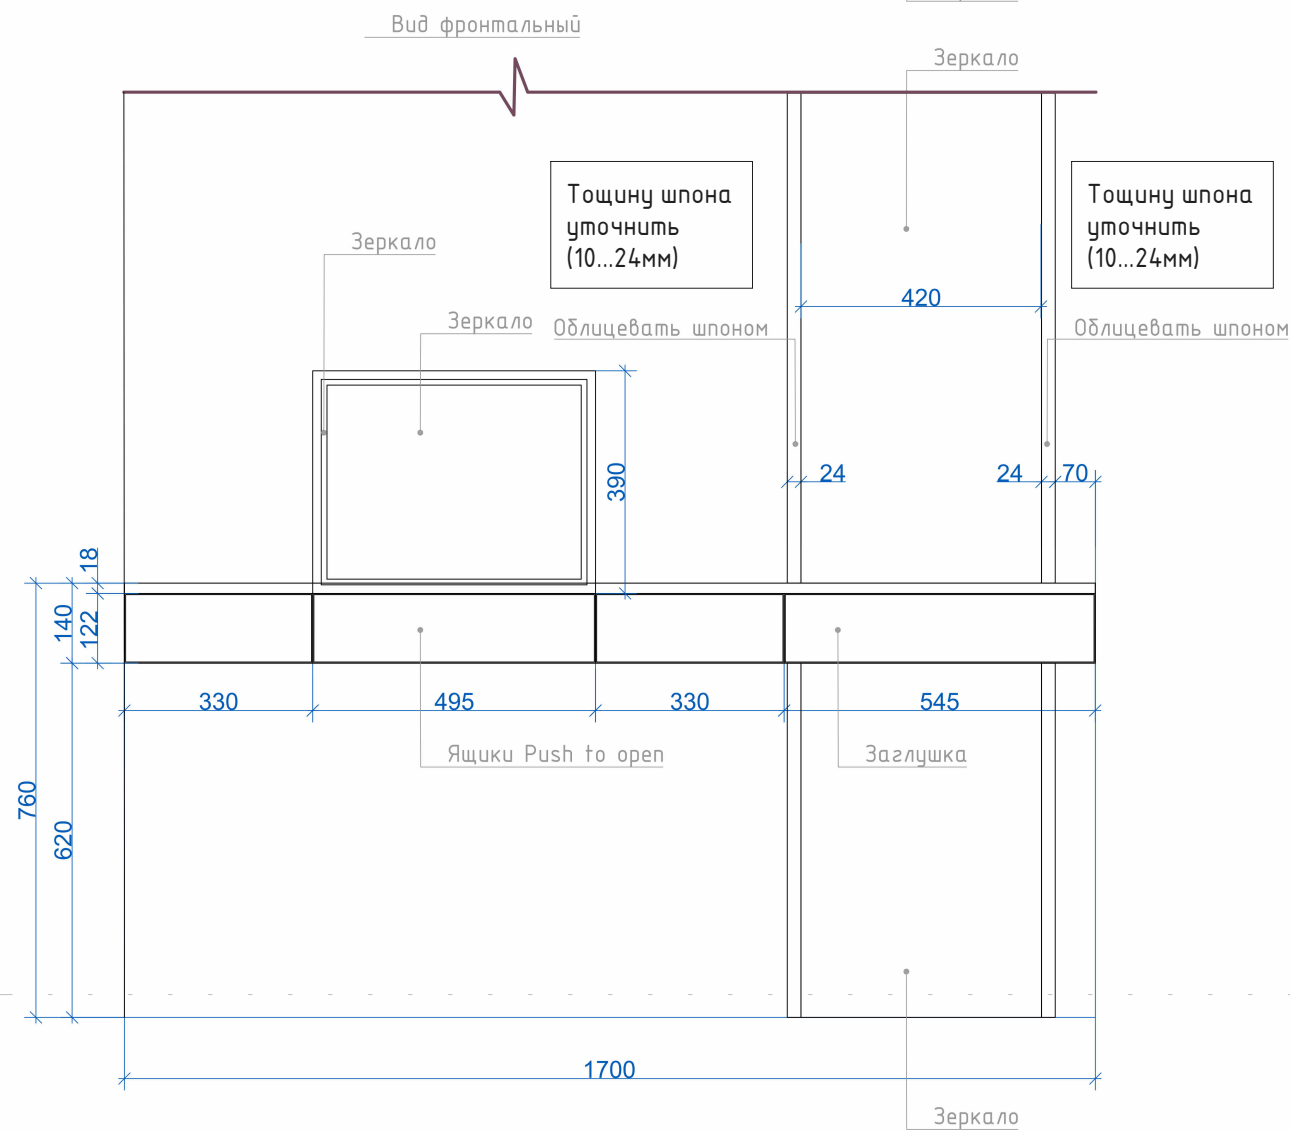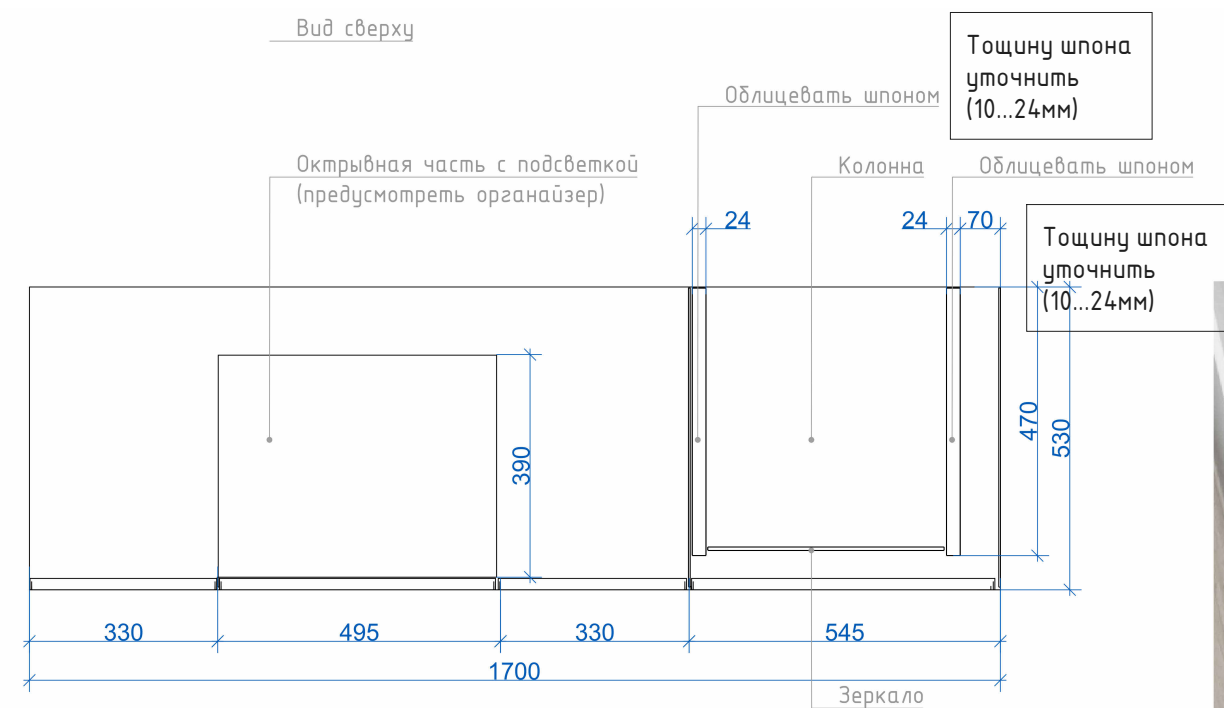

Условные обозначения:


- OC1 - Маркировки
- Отделка стен
- МДФ шпонированный
- Зеркало
- Открывание фасадов



Указанные размеры являются рекомендательными. Итоговые размеры определить изготовителю мебели, по факту чистовых размеров помещения. Итоговые технологические чертежи фирмы изготовителя согласовать с дизайнером и пользователем

Примечание:

1. Количество материалов посчитано в "Спецификации отделки".
2. Смотреть совместно с планами мебели и
3. Все развертки по мебели разработаны условно и являются заданием для подрядчиков.
4. Опорные балки монтировать в стену

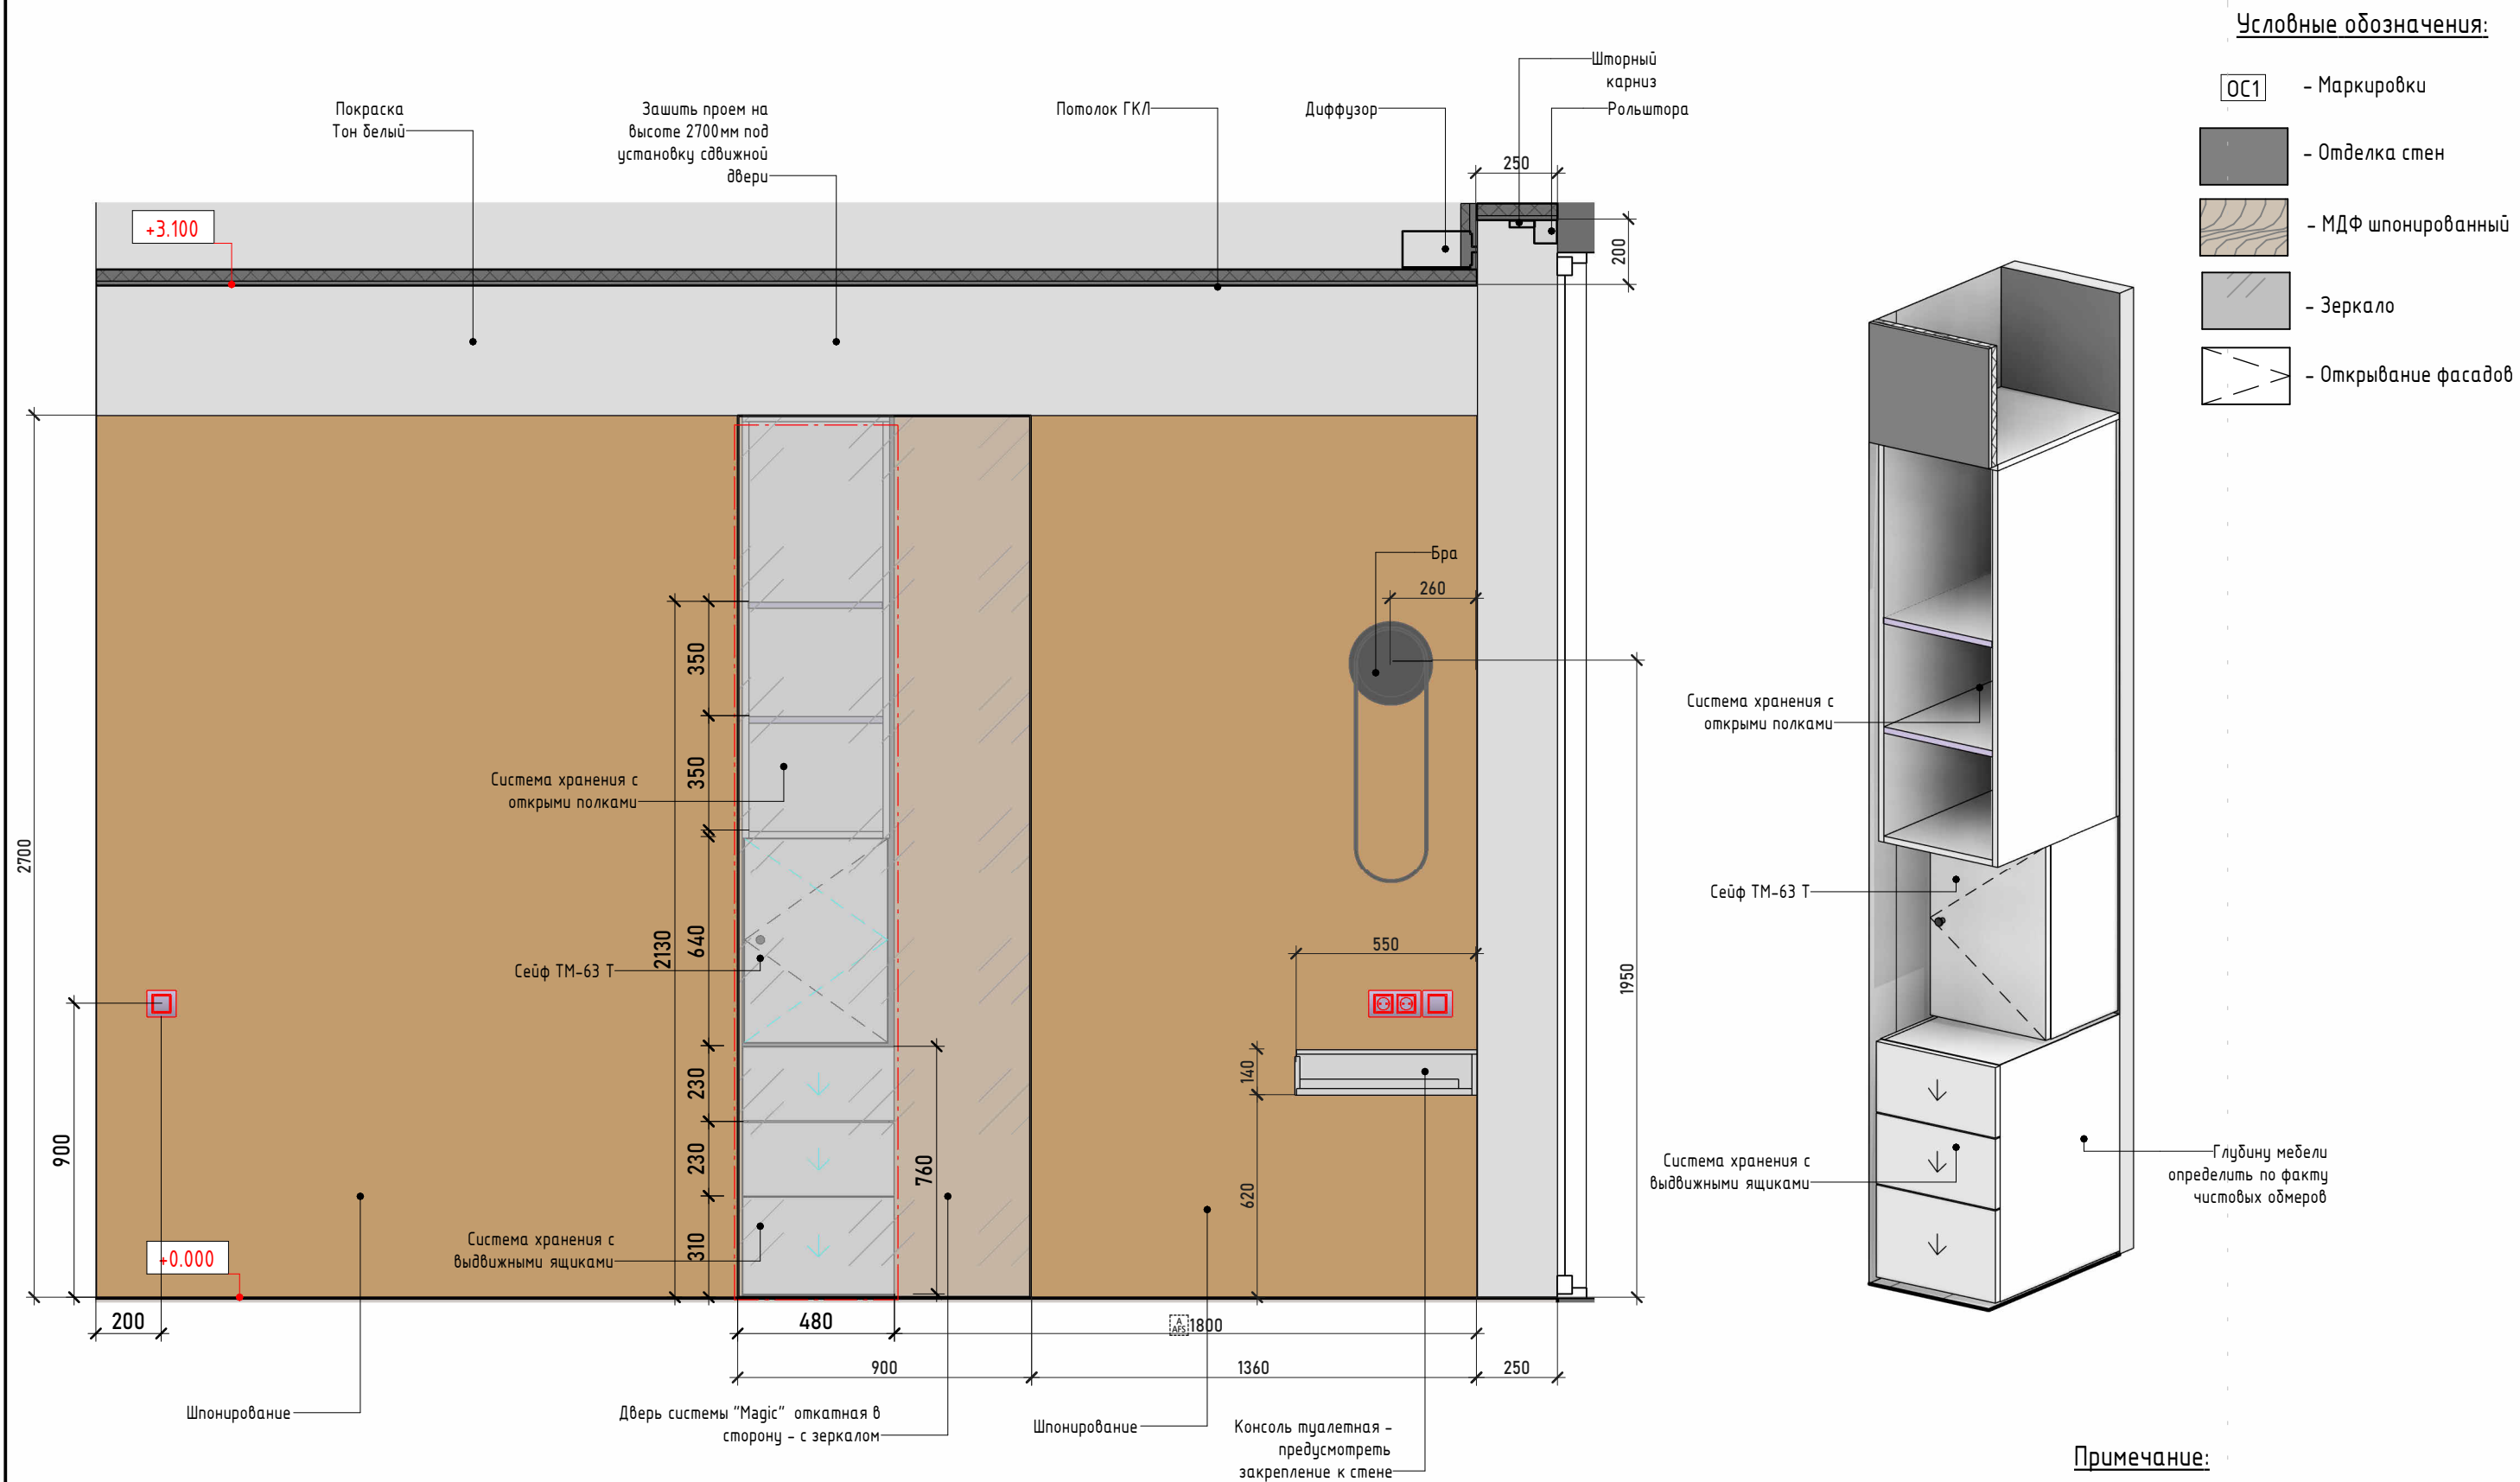


Указанные размеры являются рекомендательными.
Итоговые размеры определить изготовителю мебели, по
факту чистовых размеров помещения. Итоговые
технологические чертежи фирмы изготовителя
согласовать с дизайнером и пользователем

Примечание:


1. Количество материалов посчитано в "Спецификации отделки".
2. Смотреть совместно с планами мебели и
3. Все развертки по мебели разработаны условно и являются заданием для подрядчиков.
4. Опорные балки монтировать в стену

Вид 1

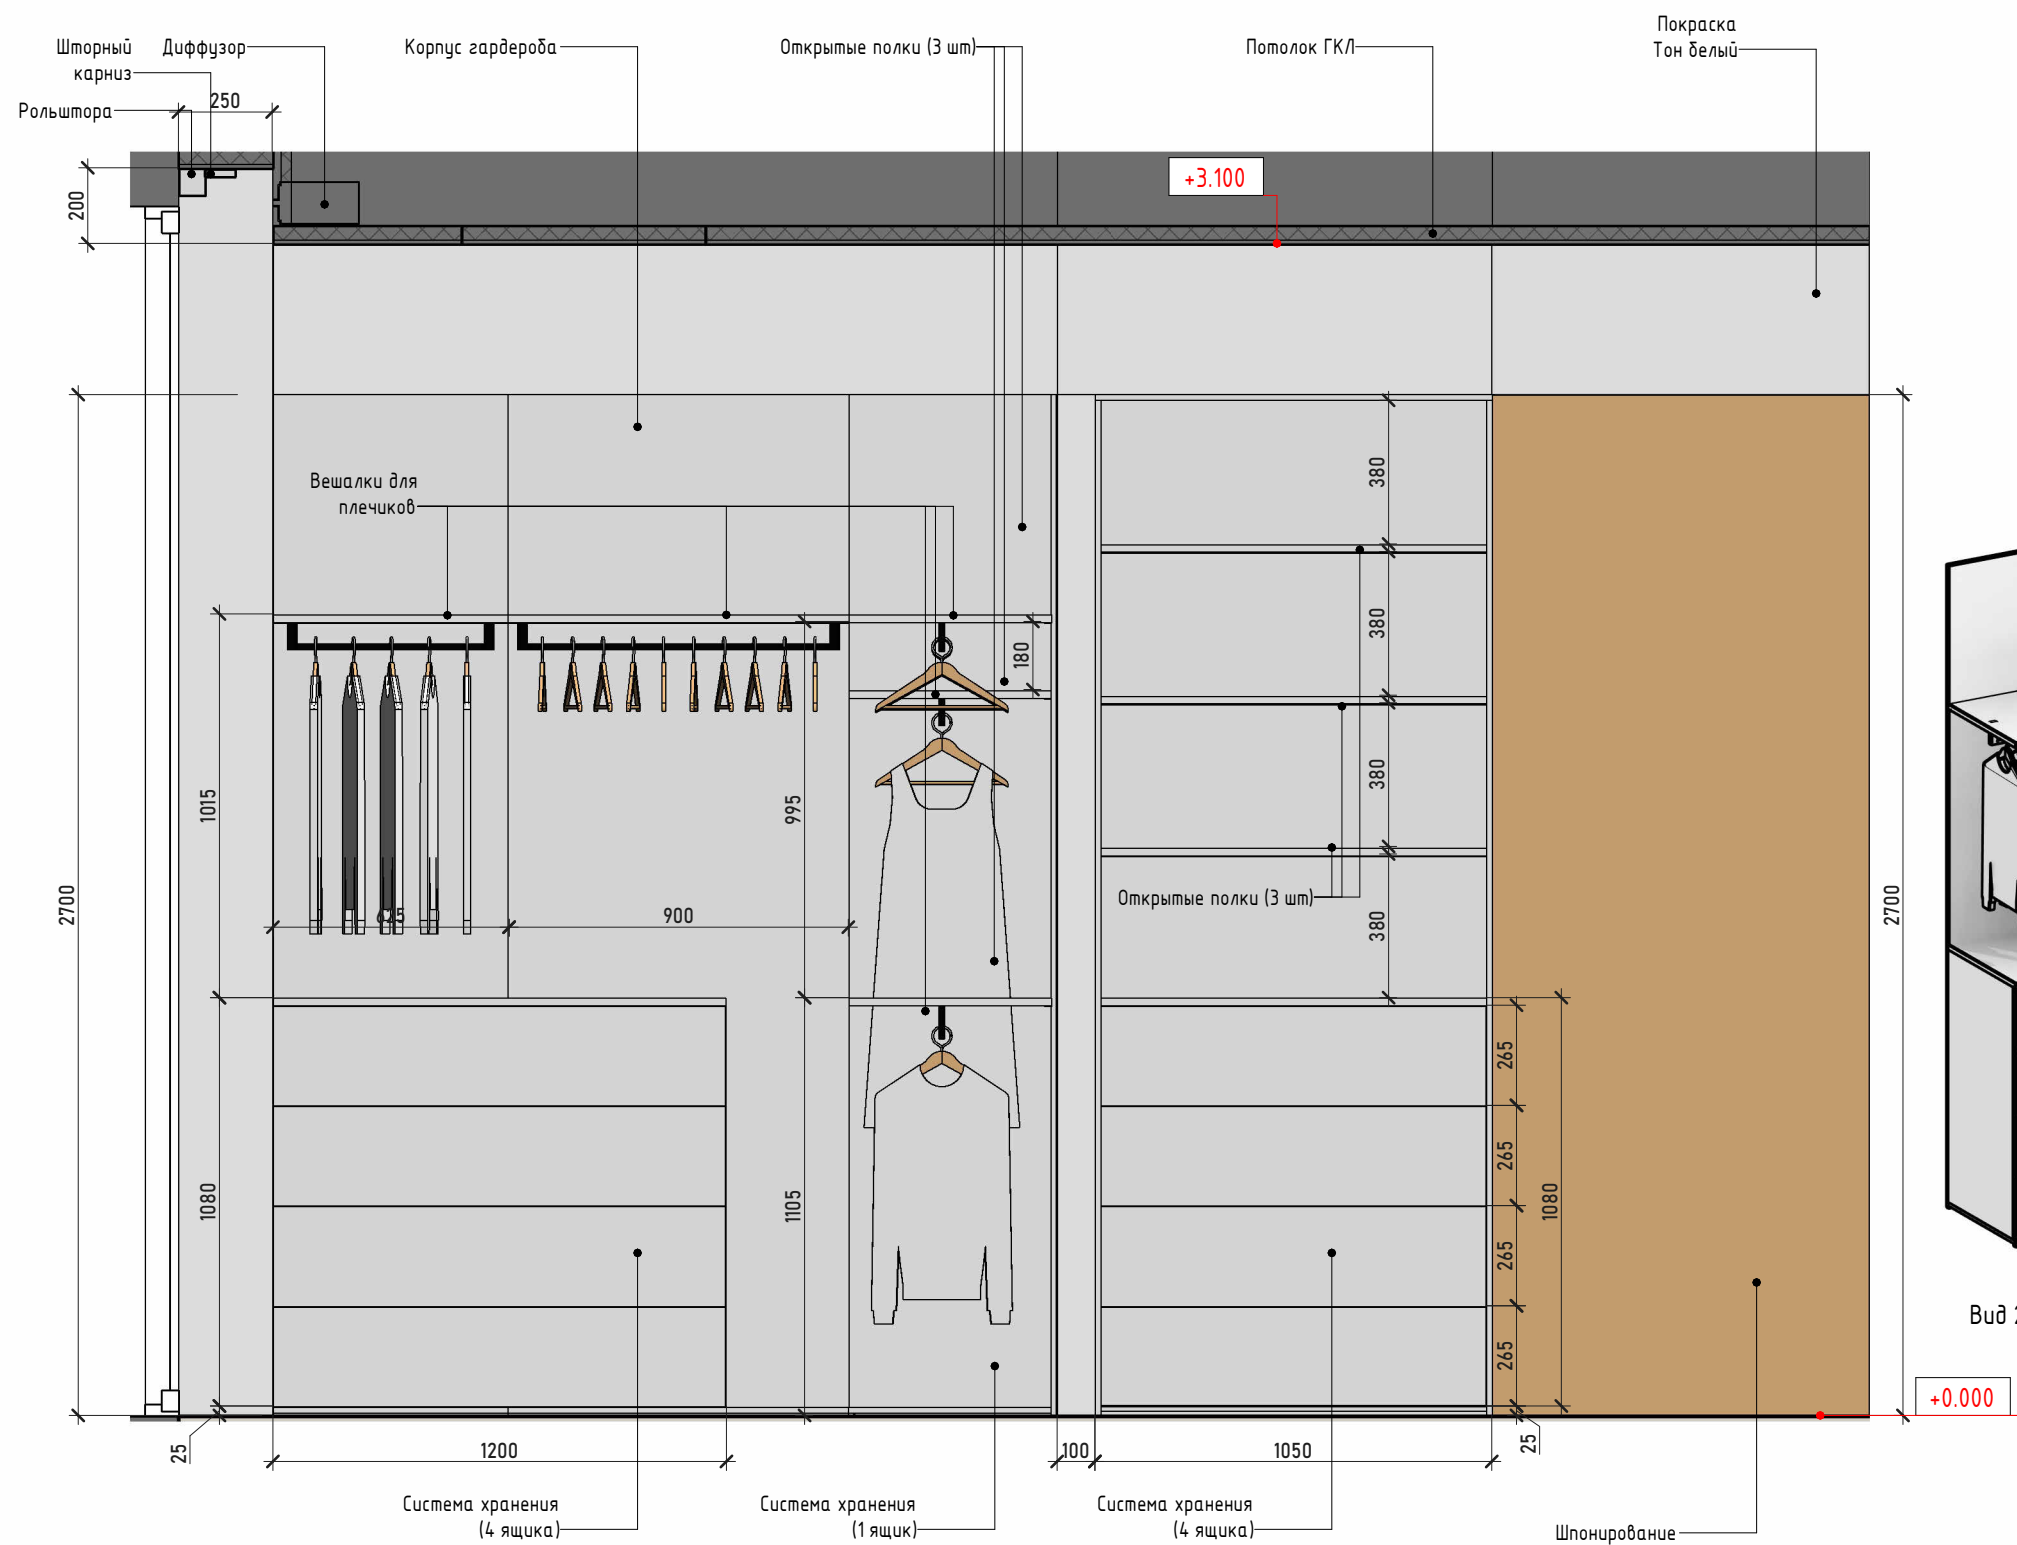

Условные обозначения:

- OC1 - Маркировки
- Отделка стен
- МДФ шпонированный
- Зеркало
- Открывание фасадов

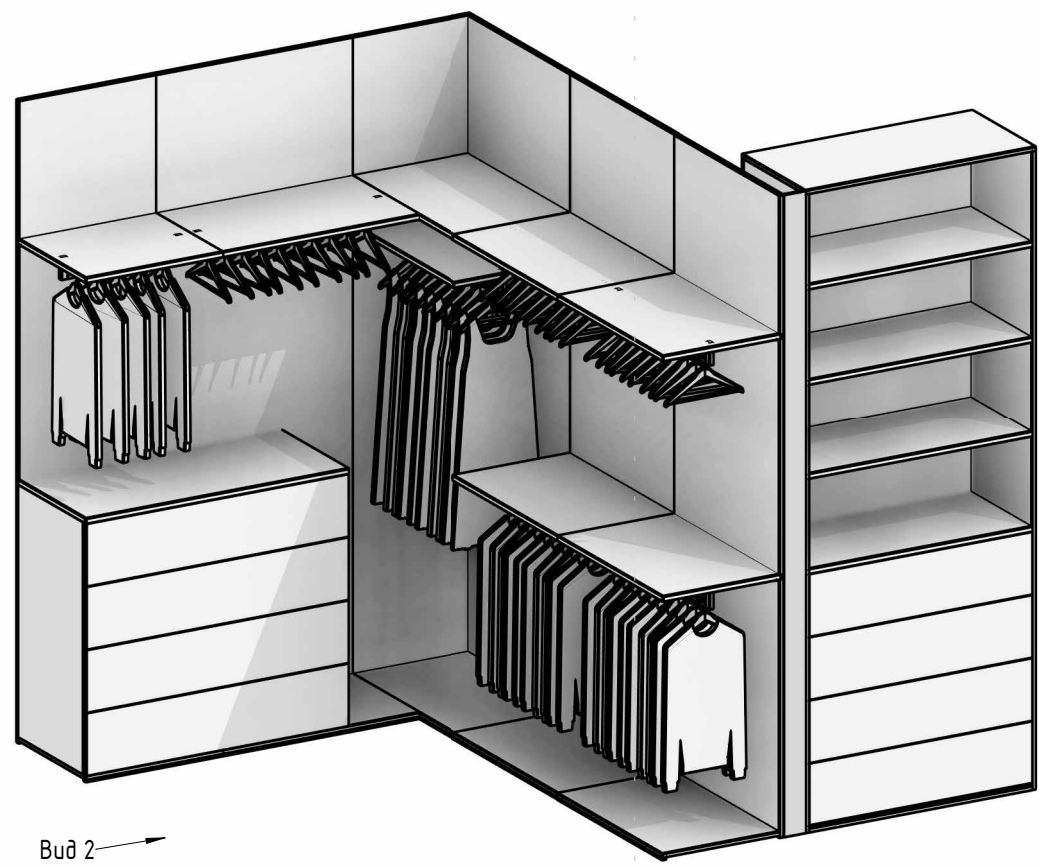

Вид 2


Вид 1

Указанные размеры являются рекомендательными.
Итоговые размеры определить изготовителю мебели, по факту чистовых размеров помещения. Итоговые технологические чертежи фирмы изготовителя согласовать с дизайнером и пользователем

- Примечание:
1. Количество материалов посчитано в "Спецификации отделки".
 2. Смотреть совместно с планами мебели и
 3. Все развертки по мебели разработаны условно и являются заданием для подрядчиков.
 4. Опорные балки монтировать в стену

Условные обозначения:


- OC1 - Маркировки
- Отделка стен
- МДФ шпонированный
- Зеркало
- Открывание фасадов

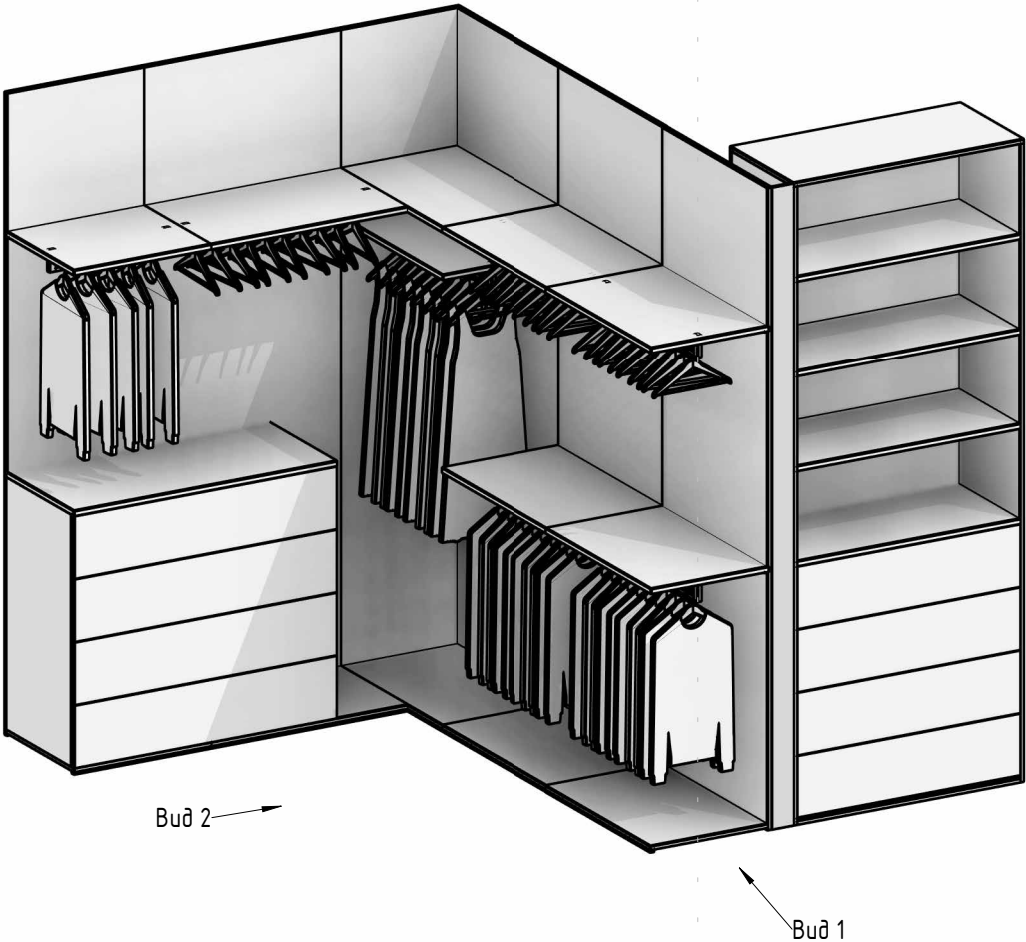

Вид 2

Вид 1


Вид 2

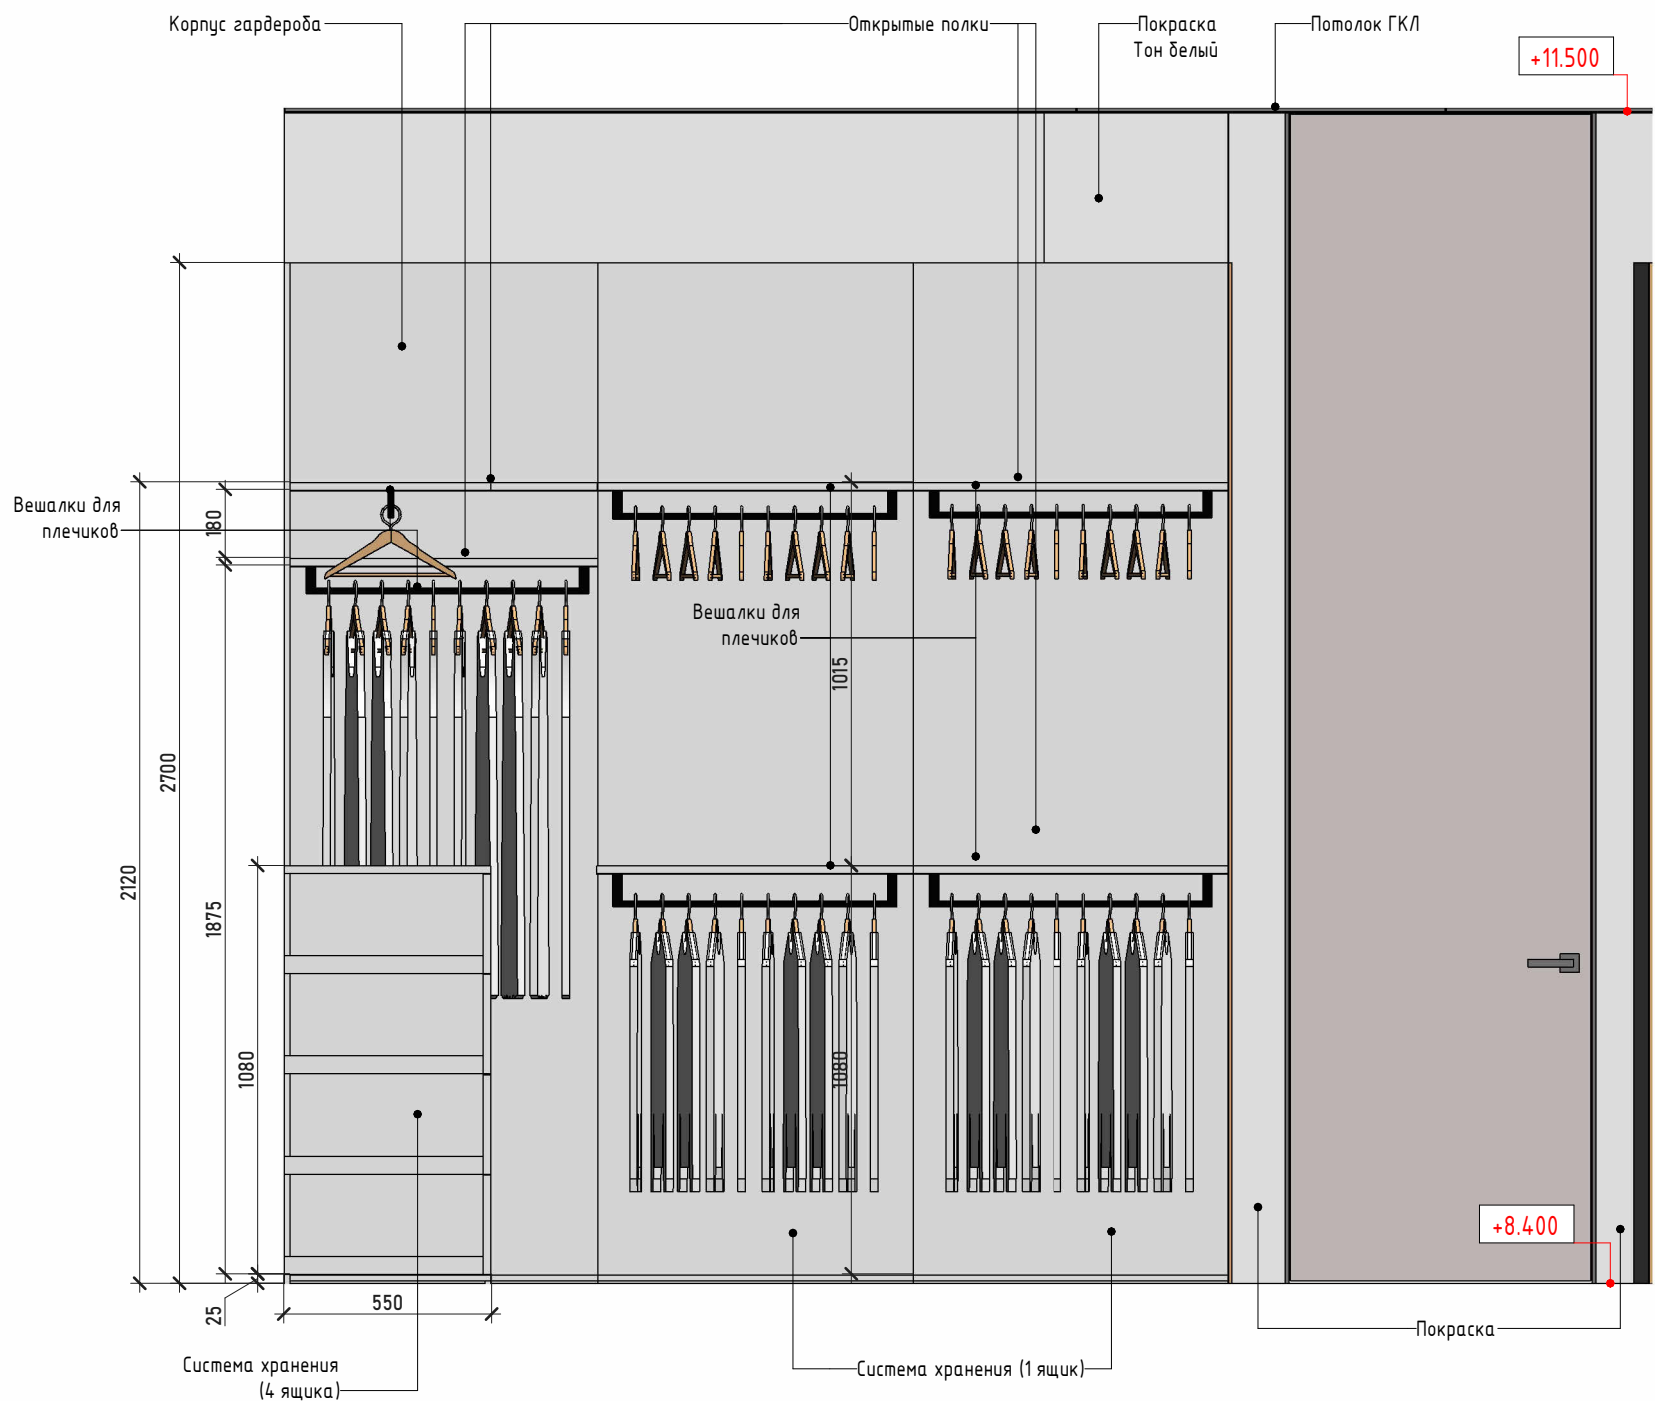

Указанные размеры являются рекомендательными.
Итоговые размеры определить изготовителю мебели, по факту чистовых размеров помещения. Итоговые технологические чертежи фирмы изготовителя согласовать с дизайнером и пользователем


Примечание:

1. Количество материалов посчитано в "Спецификации отделки".
2. Смотреть совместно с планами мебели и
3. Все развертки по мебели разработаны условно и являются заданием для подрядчиков.
4. Опорные балки монтировать в стену

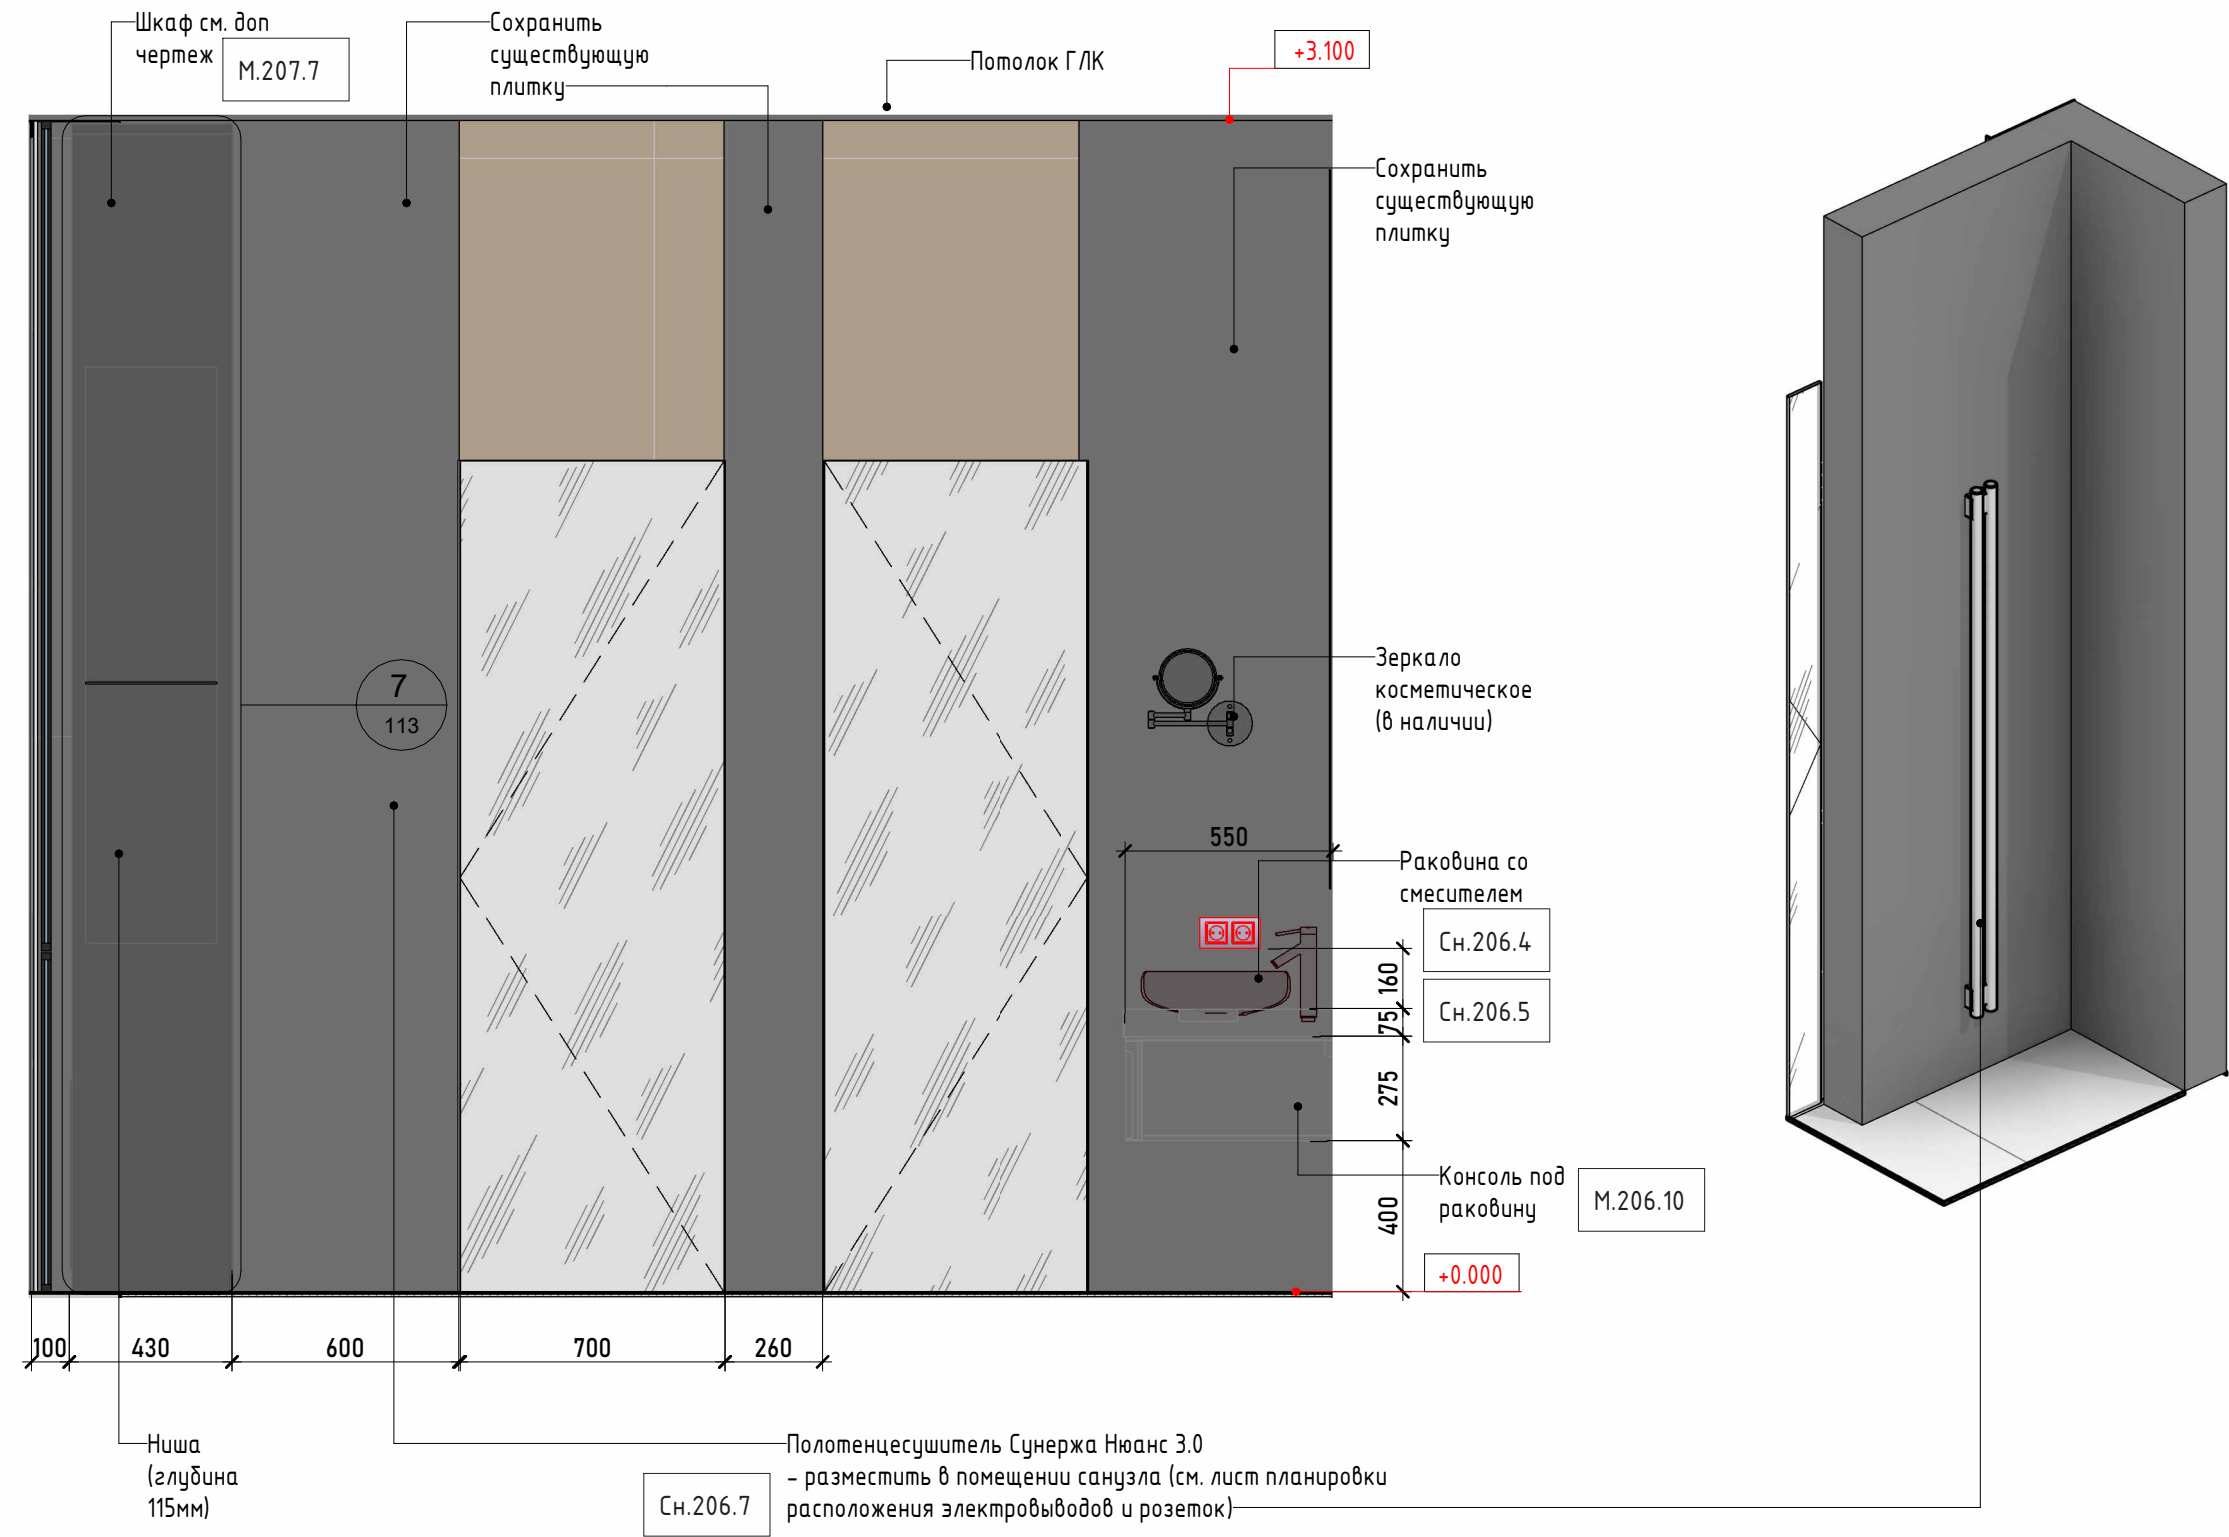

Условные обозначения:


- ОС1 - Маркировки
- Отделка стен
- МДФ шпонированный
- Зеркало
- Открытие фасадов

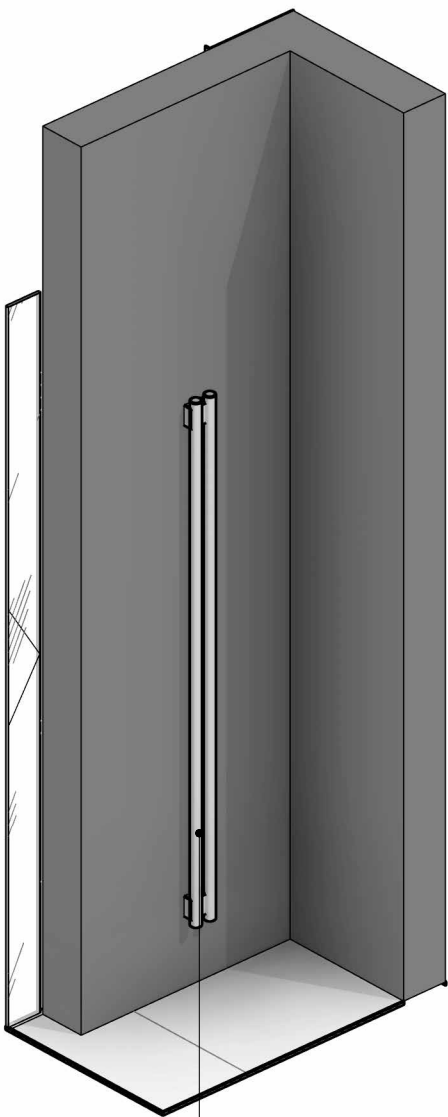

Указанные размеры являются рекомендательными. Итоговые размеры определить изготовителю мебели, по факту чистовых размеров помещения. Итоговые технологические чертежи фирмы изготовителя согласовать с дизайнером и пользователем

Примечание:

1. Количество материалов посчитано в "Спецификации отделки".
2. Смотреть совместно с планами мебели и
3. Все развертки по мебели разработаны условно и являются заданием для подрядчиков.
4. Опорные балки монтировать в стену

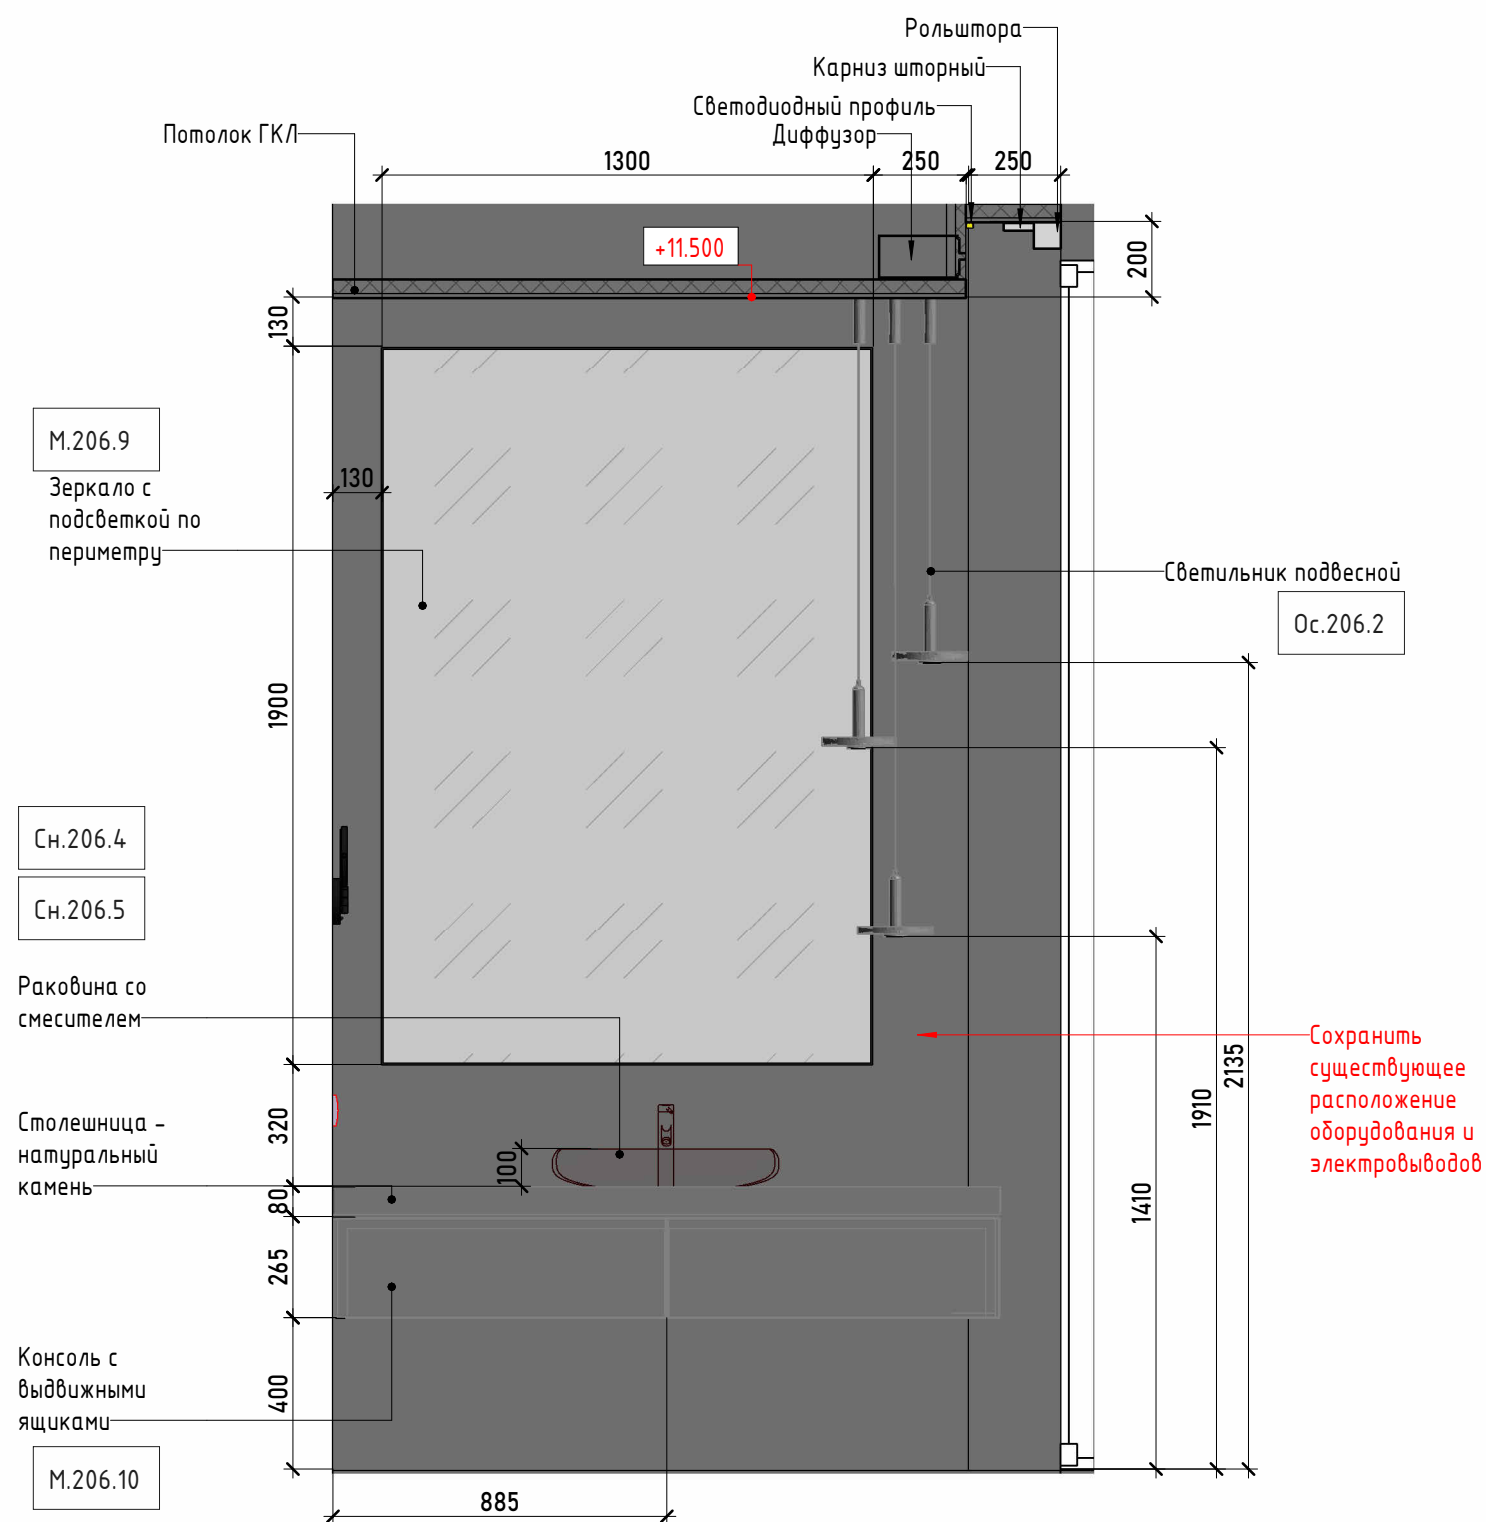

Условные обозначения:

- ОС1 – Маркировки
- Отделка стен
- МДФ шпонированный
- Зеркало
- Открывание фасадов



Указанные размеры являются рекомендательными.
Итоговые размеры определить изготовителю мебели, по факту чистовых размеров помещения. Итоговые технологические чертежи фирмы изготовителя согласовать с дизайнером и пользователем

Примечание:

1. Количество материалов посчитано в "Спецификации отделки".
2. Смотреть совместно с планами мебели и
3. Все развертки по мебели разработаны условно и являются заданием для подрядчиков.
4. Опорные балки монтировать в стену




Условные обозначения:

- ОС1 - Маркировки
- Отделка стен
- МДФ шпонированный
- Зеркало
- Открывание фасадов

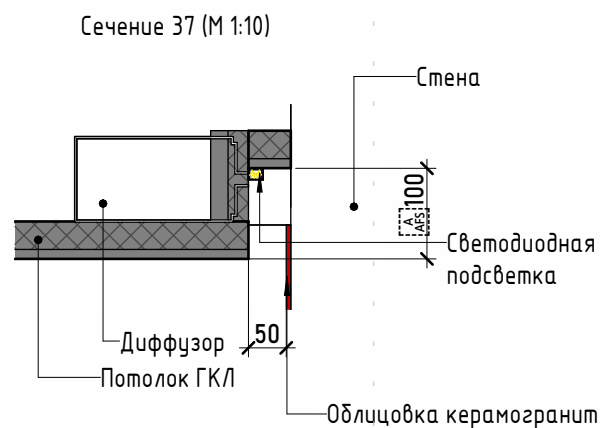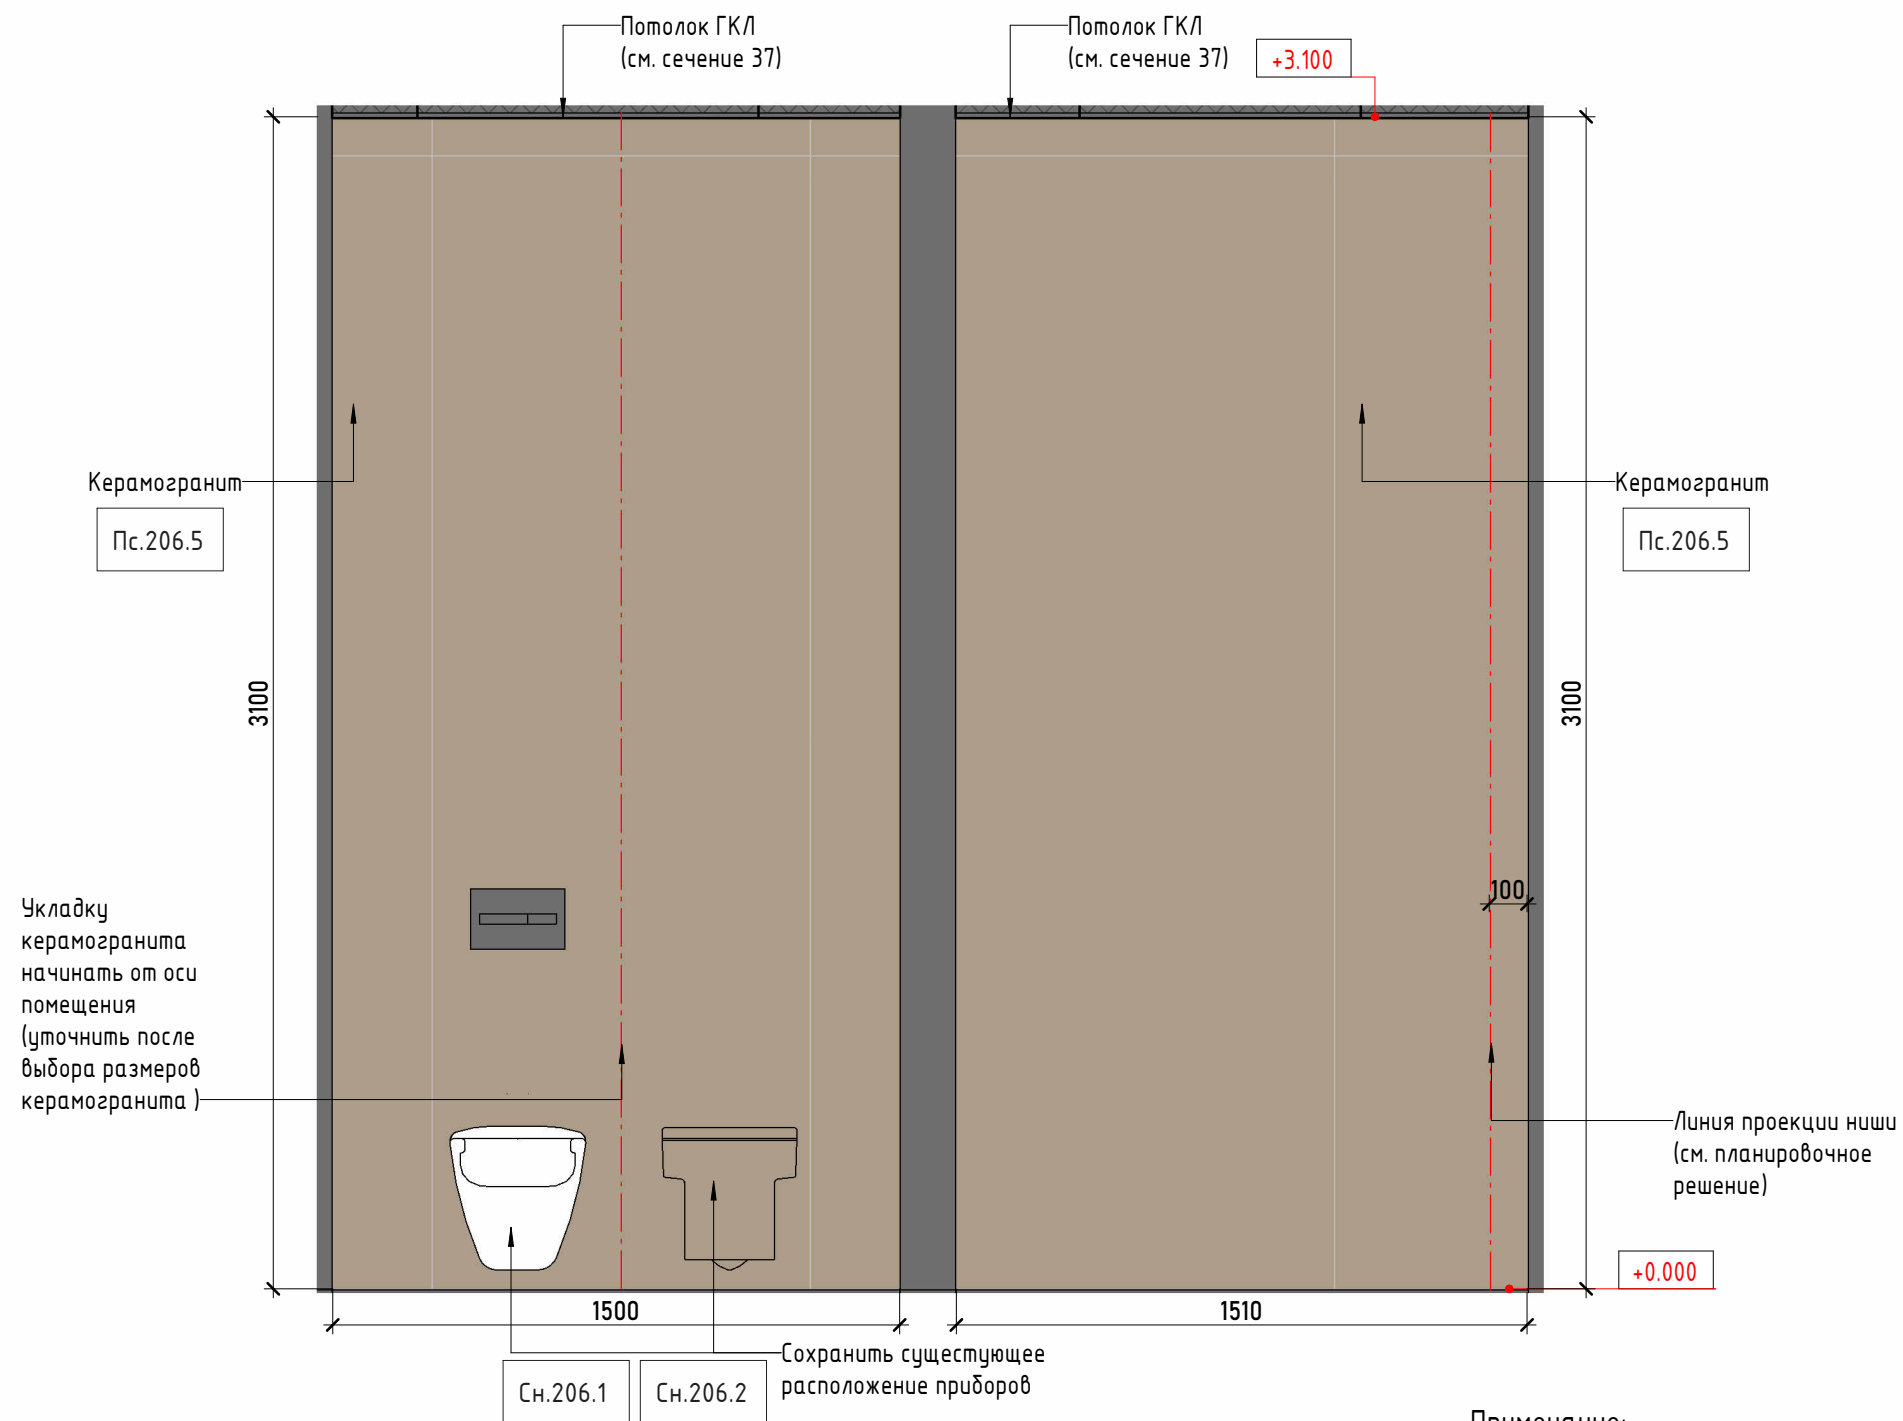

Примечание:

1. Количество материалов посчитано в "Спецификации отделки".
2. Смотреть совместно с планами мебели и
3. Все развертки по мебели разработаны условно и являются заданием для подрядчиков.
4. Опорные балки монтировать в стену

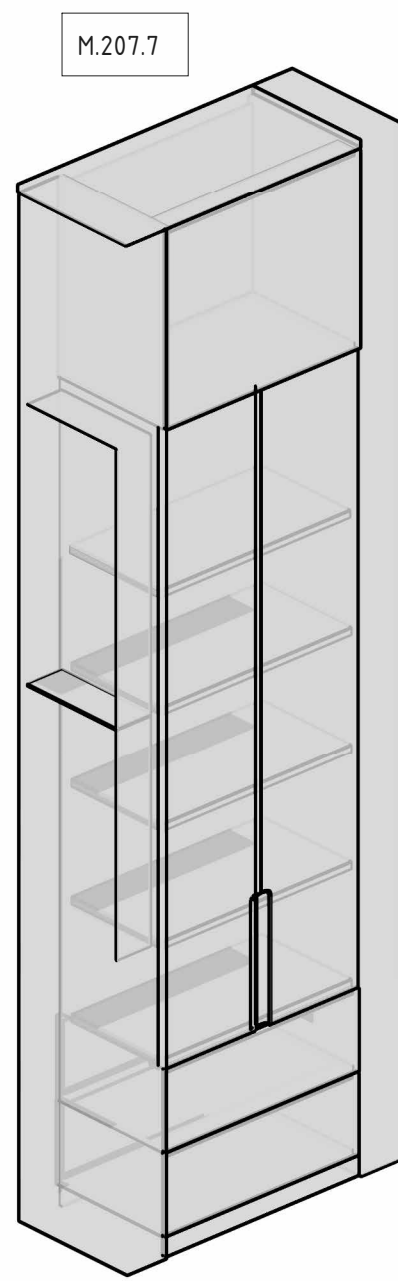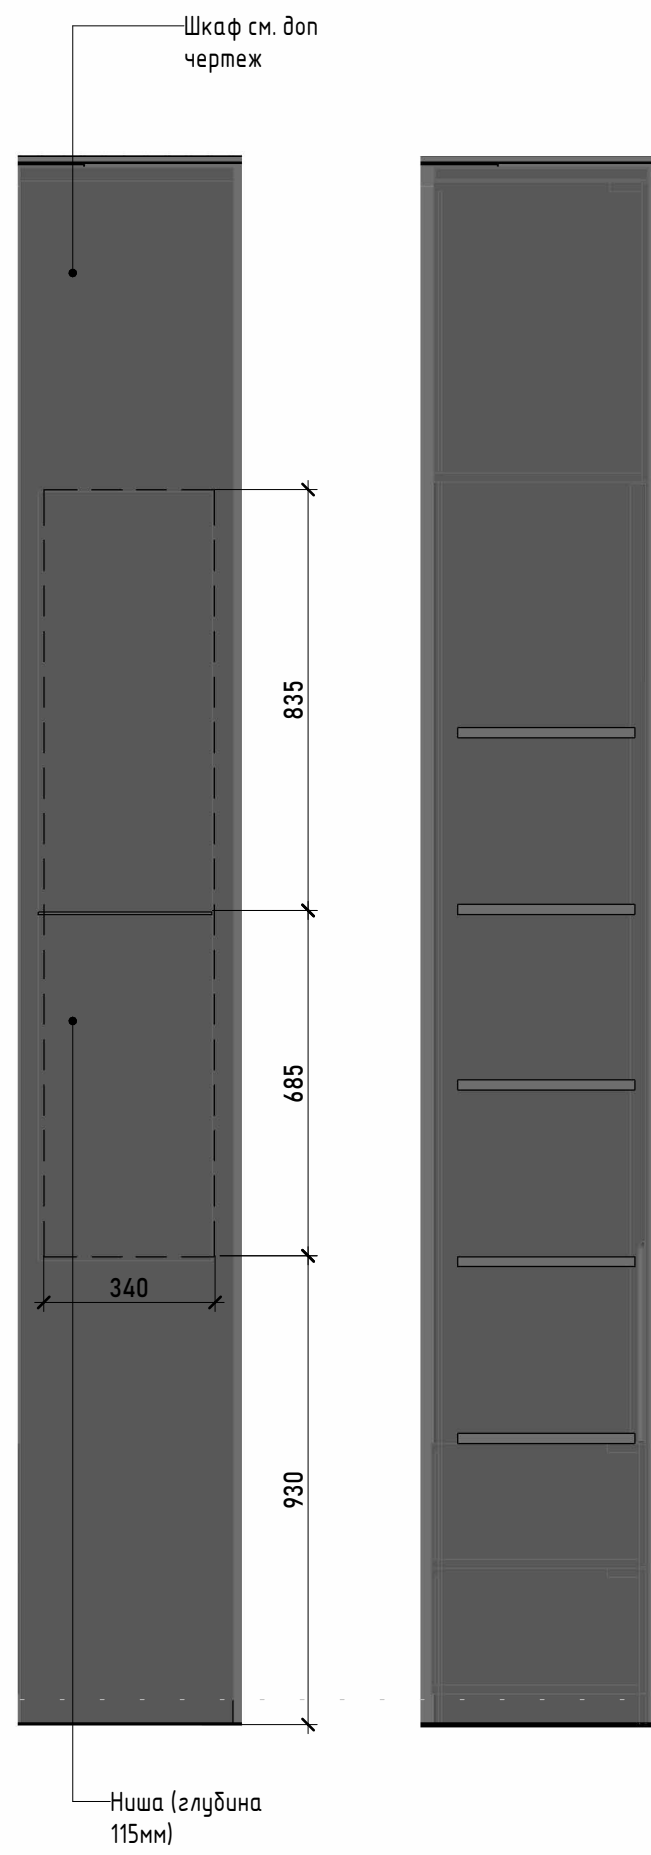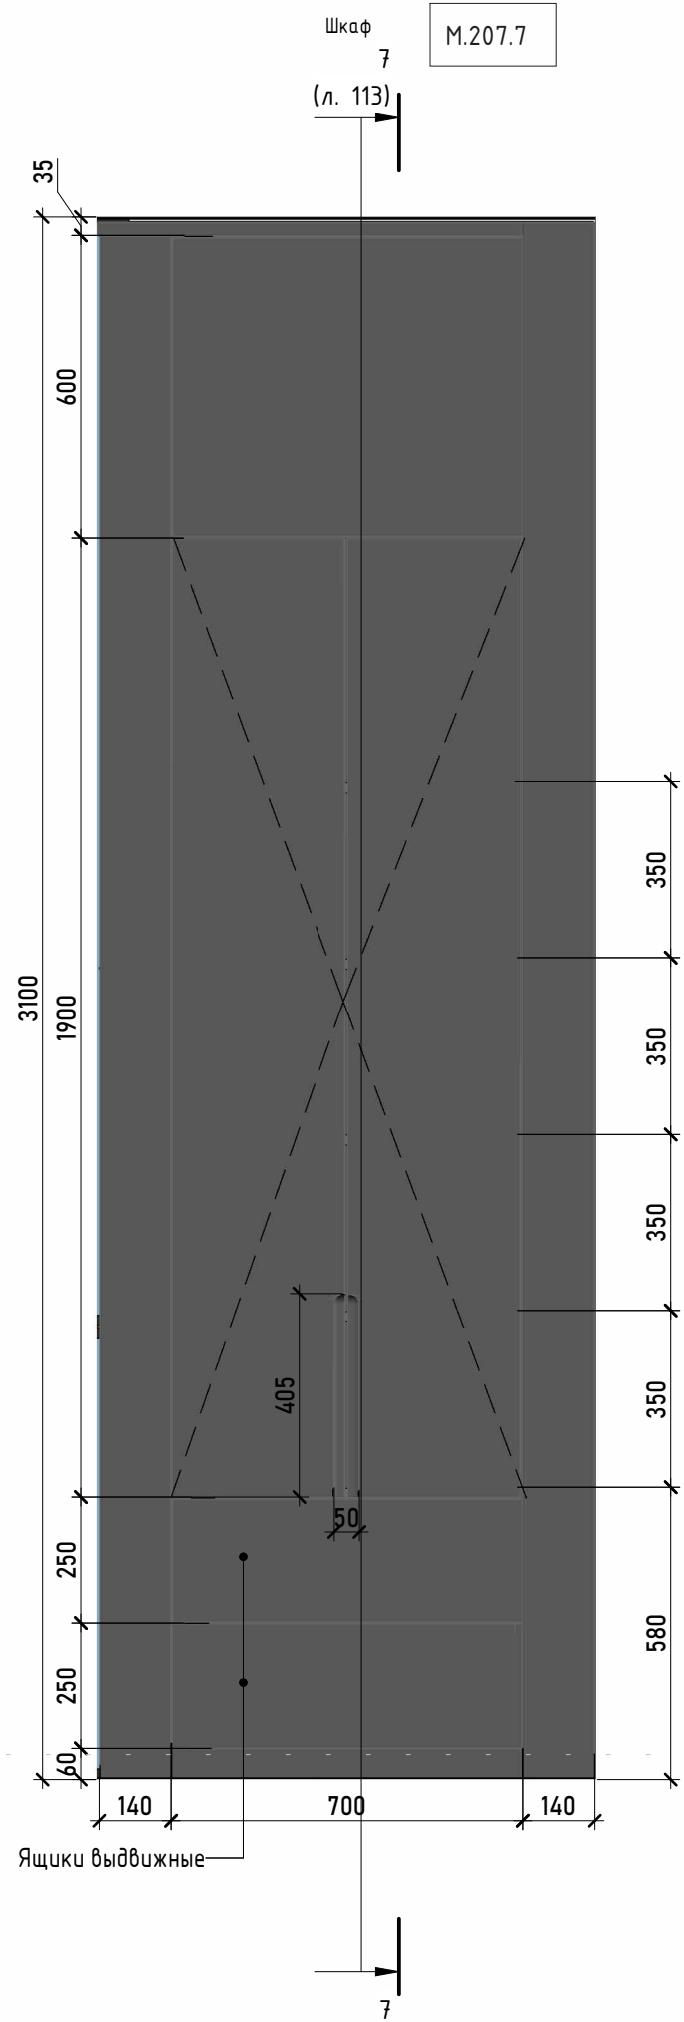


Условные обозначения:

- ОС1 - Маркировки
- Отделка стен
- МДФ шпонированный
- Зеркало
- Открывание фасадов

Примечание:



1. Количество материалов посчитано в "Спецификации отделки".
2. Смотреть совместно с планами мебели и
3. Все развертки по мебели разработаны условно и являются заданием для подрядчиков.
4. Опорные балки монтировать в стену

Указанные размеры являются рекомендательными. Итоговые размеры определить изготовителю мебели, по факту чистовых размеров помещения. Итоговые технологические чертежи фирмы изготовителя согласовать с дизайнером и пользователем

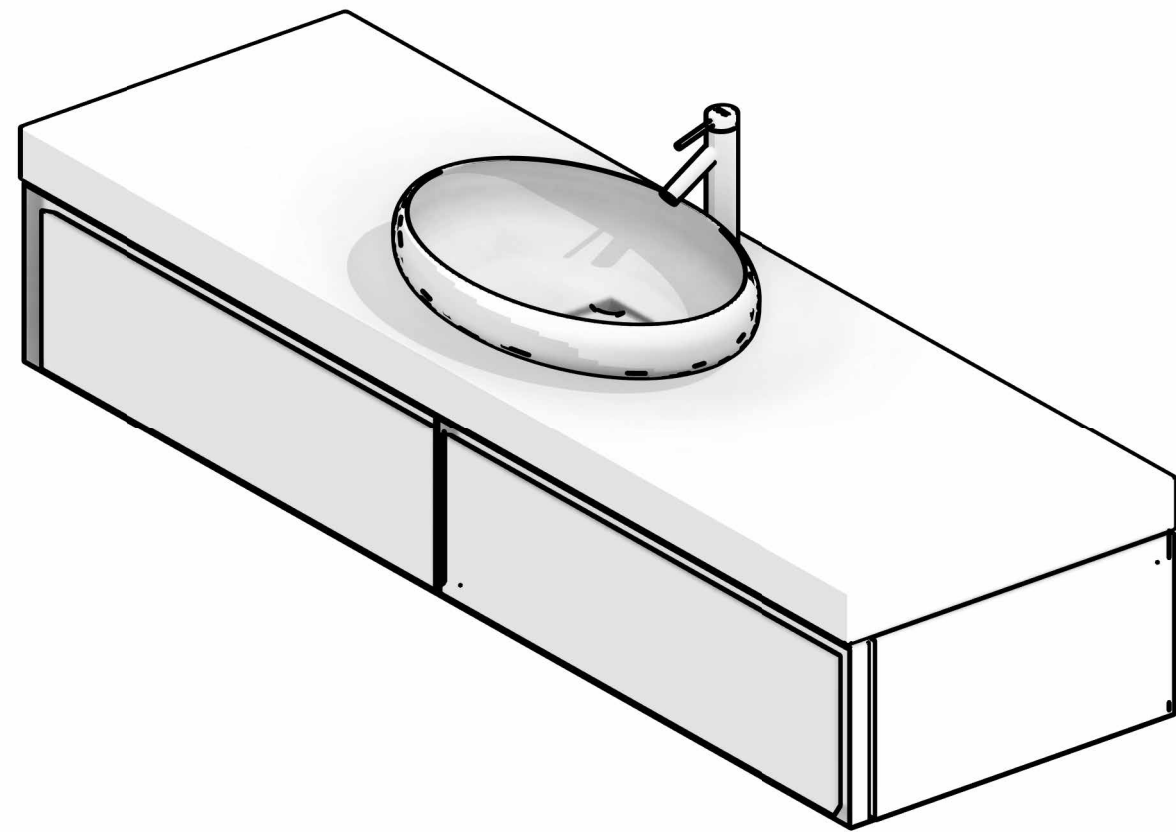

Условные обозначения:

- OC1 - Маркировки
- Отделка стен
- МДФ шпонированный
- Зеркало
- Открытие фасадов

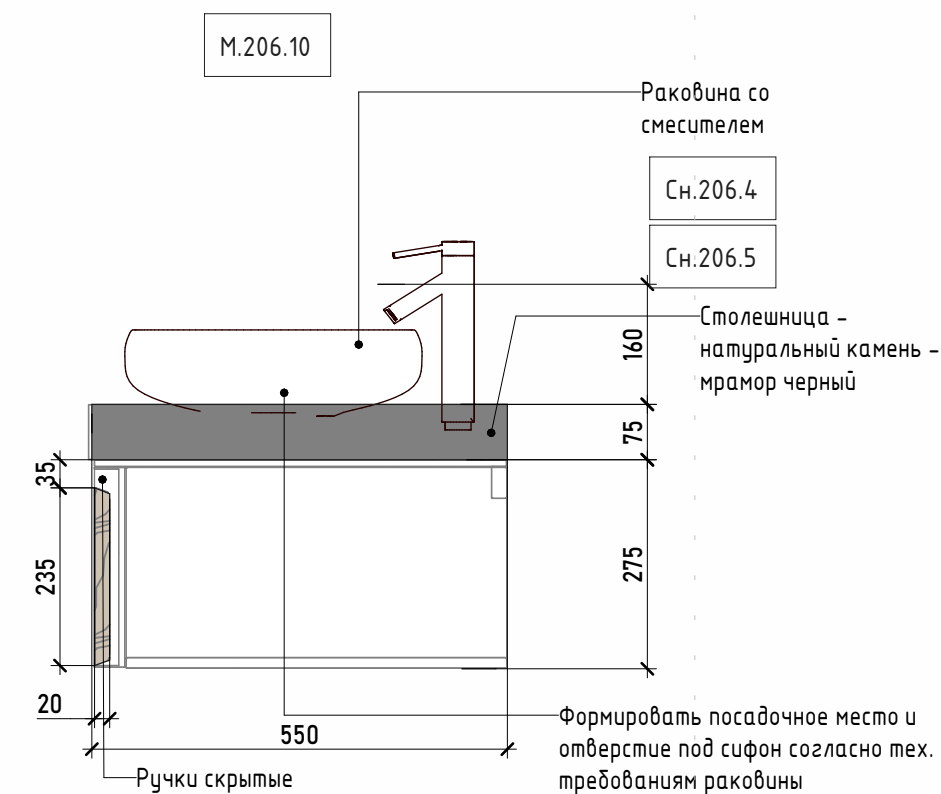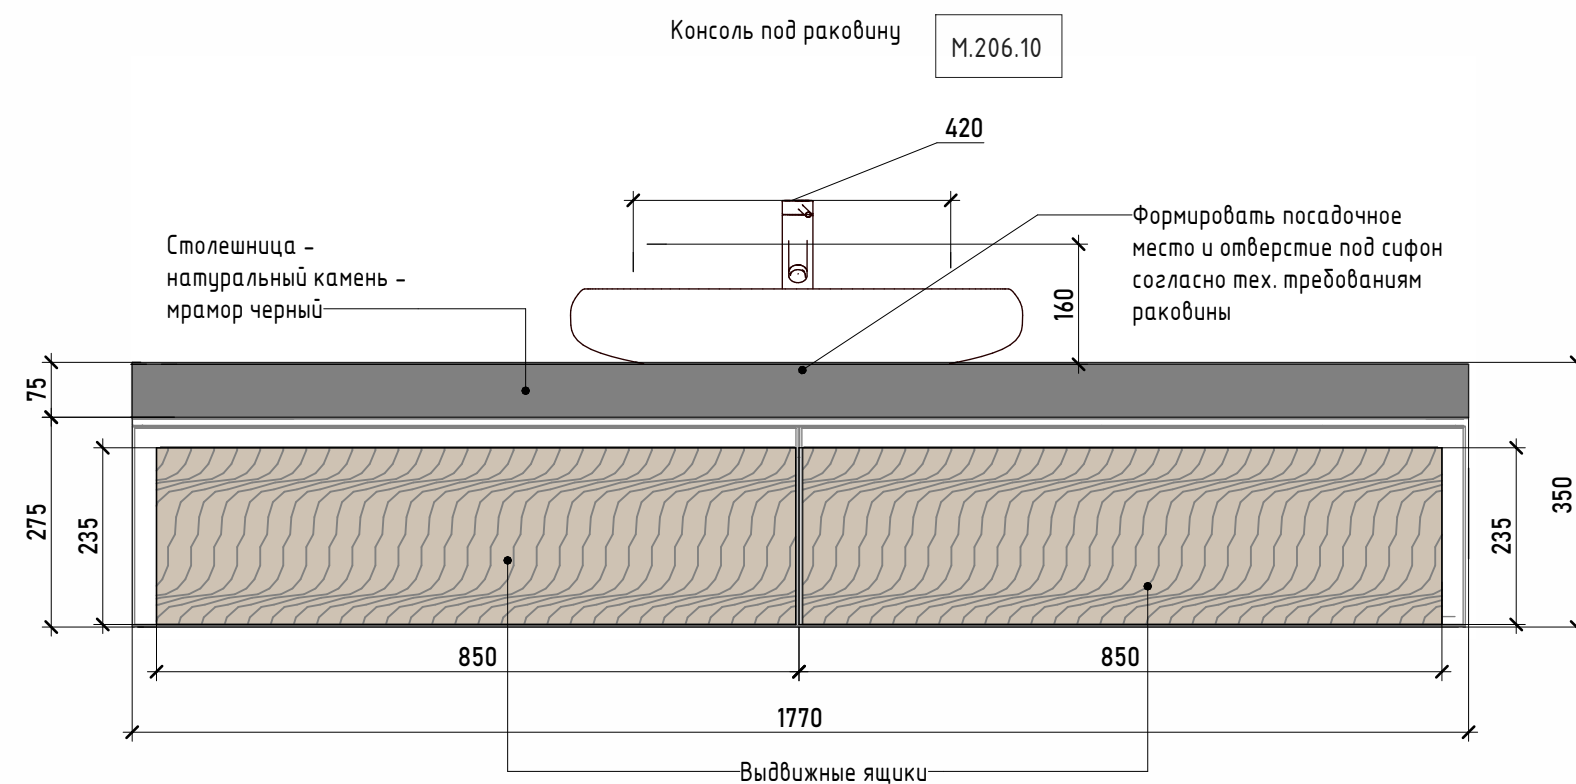



Примечание:

1. Количество материалов посчитано в "Спецификации отделки".
2. Смотреть совместно с планами мебели и
3. Все развертки по мебели разработаны условно и являются заданием для подрядчиков.
4. Опорные балки монтировать в стену

Указанные размеры являются рекомендательными. Итоговые размеры определить изготовителю мебели, по факту чистовых размеров помещения. Итоговые технологические чертежи фирмы изготовителя согласовать с дизайнером и пользователем



Условные обозначения:

- ОС1 - Маркировки
- Отделка стен
- МДФ шпонированный
- Зеркало
- Открывание фасадов

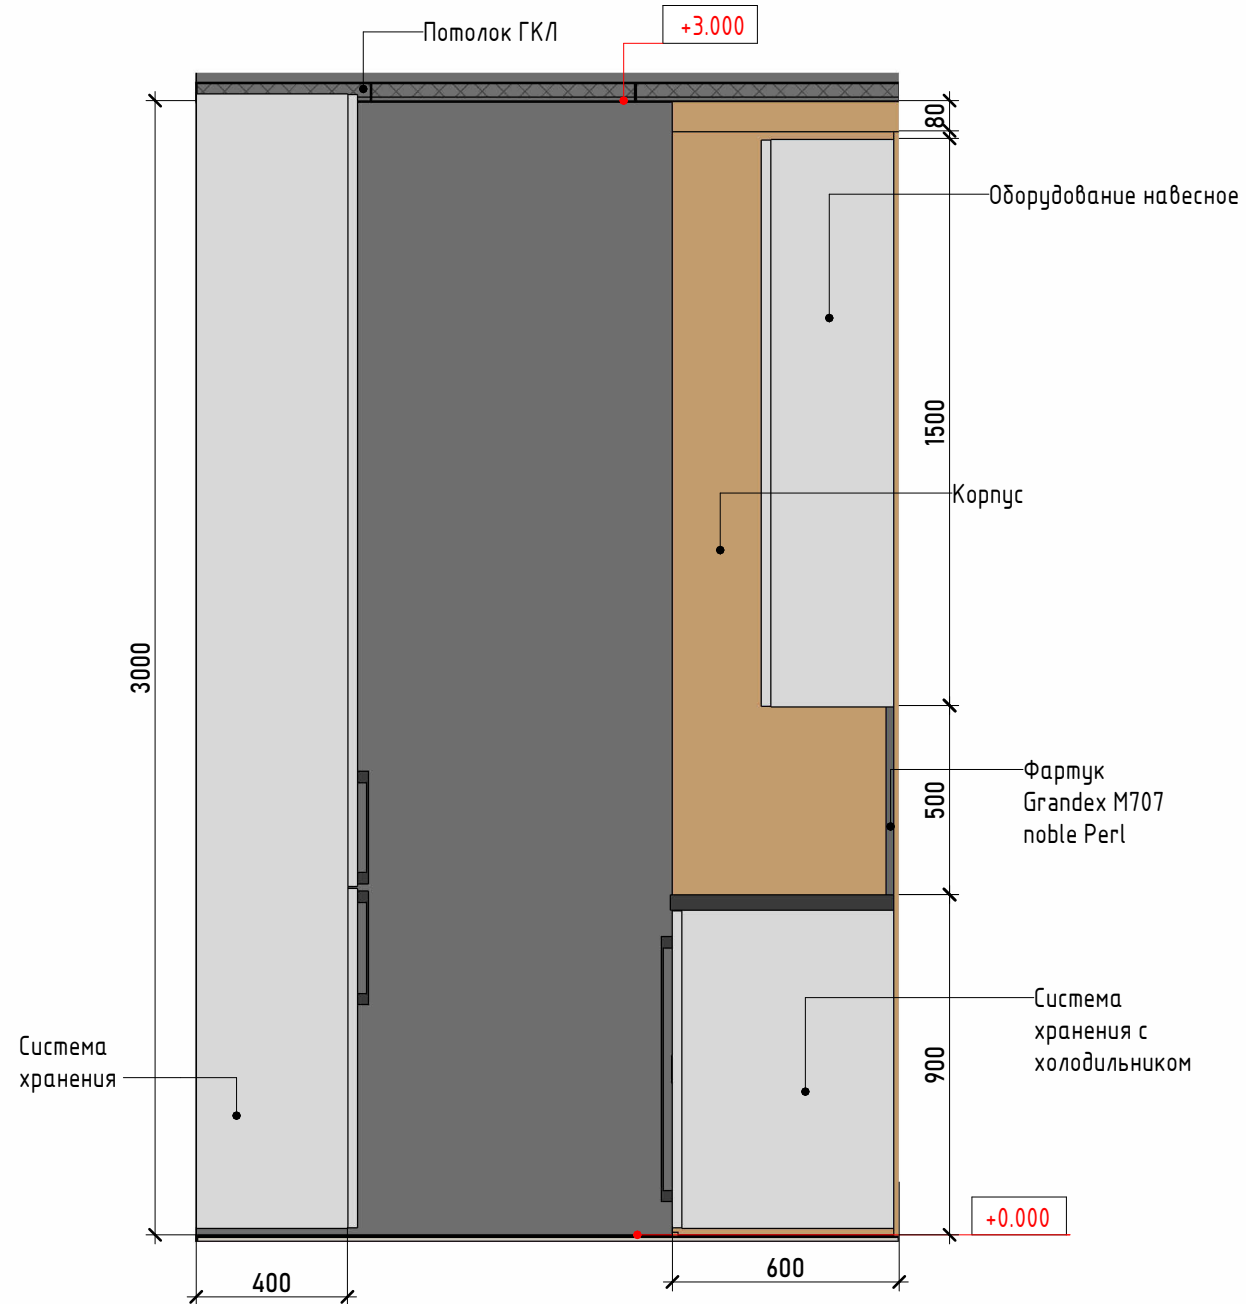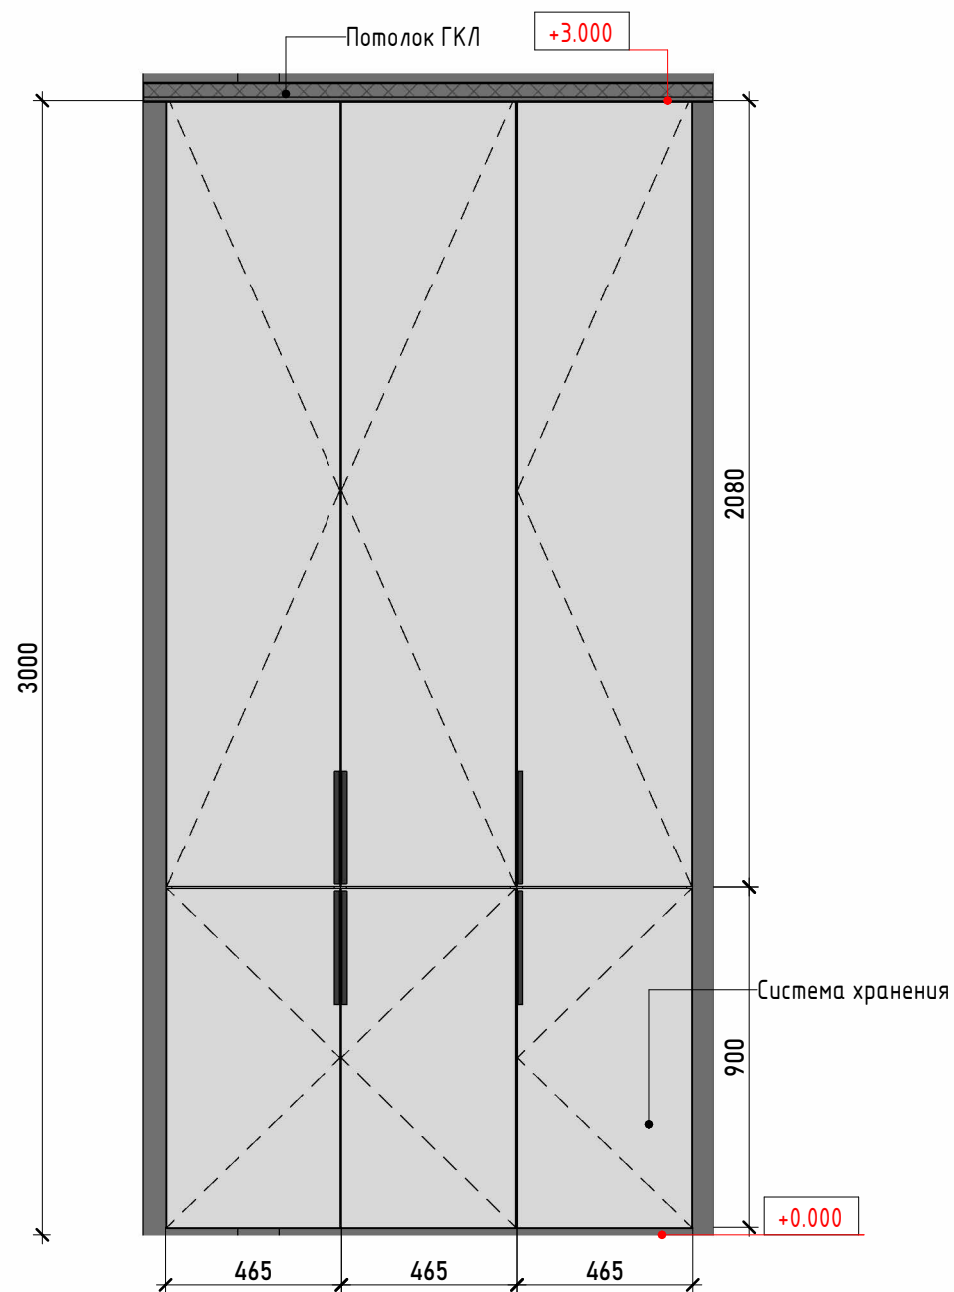

Примечание:

1. Количество материалов посчитано в "Спецификации отделки".
2. Смотреть совместно с планами мебели и
3. Все развертки по мебели разработаны условно и являются заданием для подрядчиков.
4. Опорные балки монтировать в стену


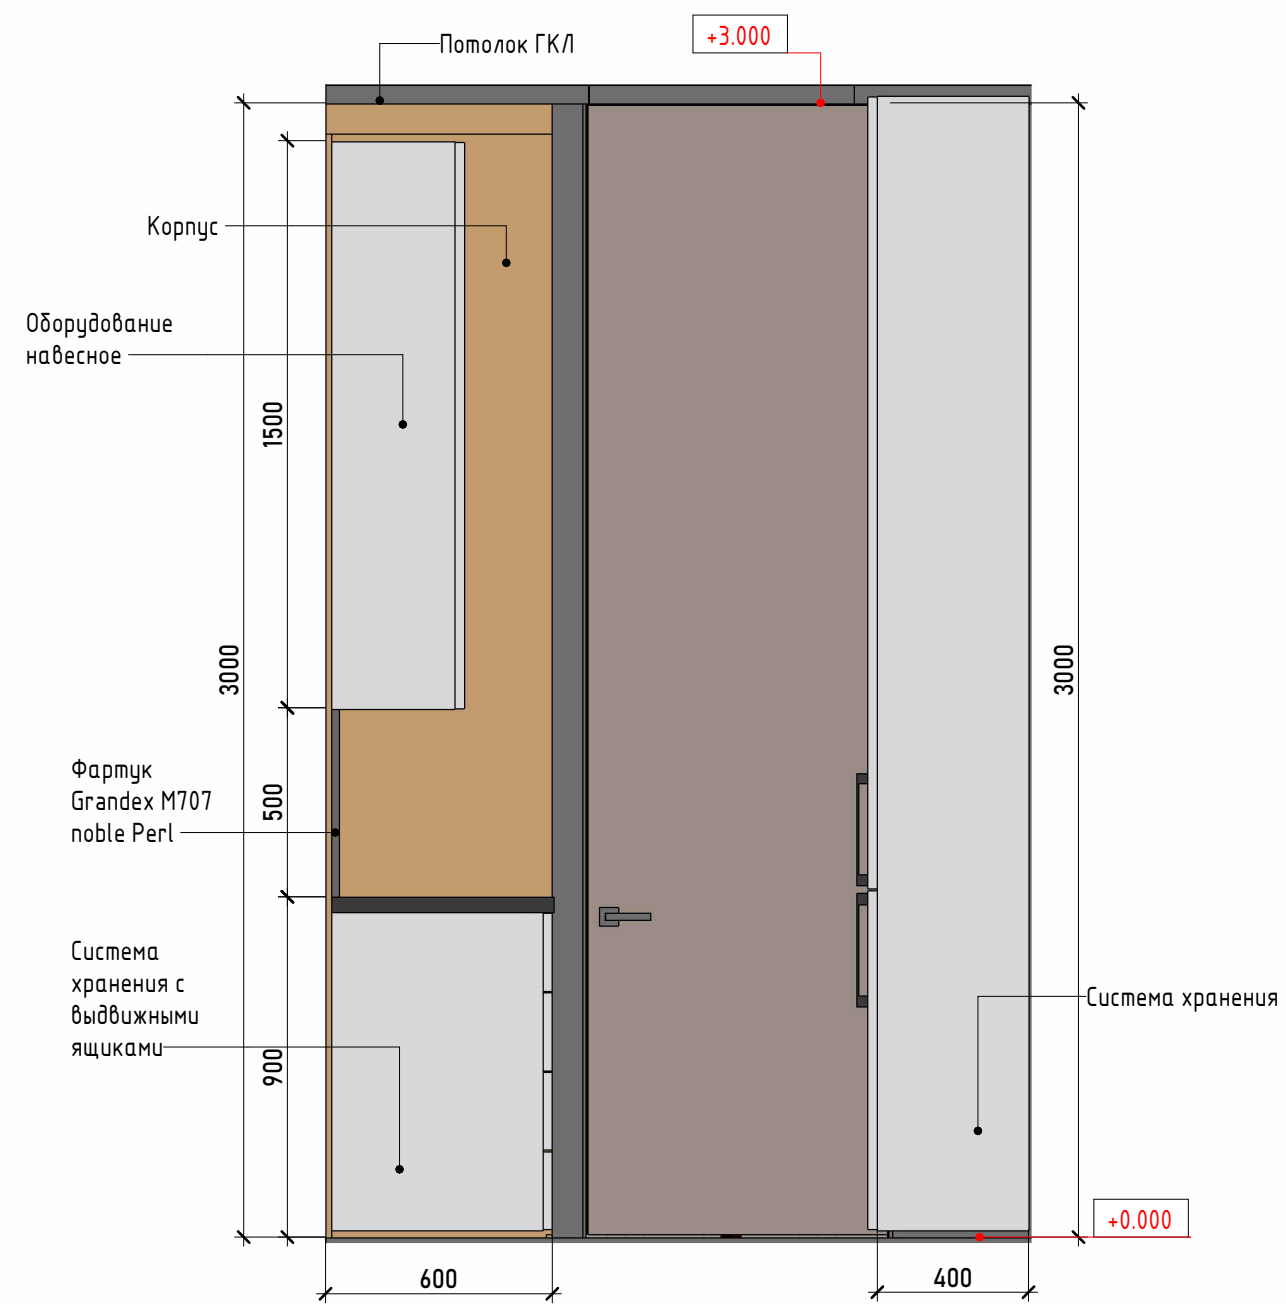
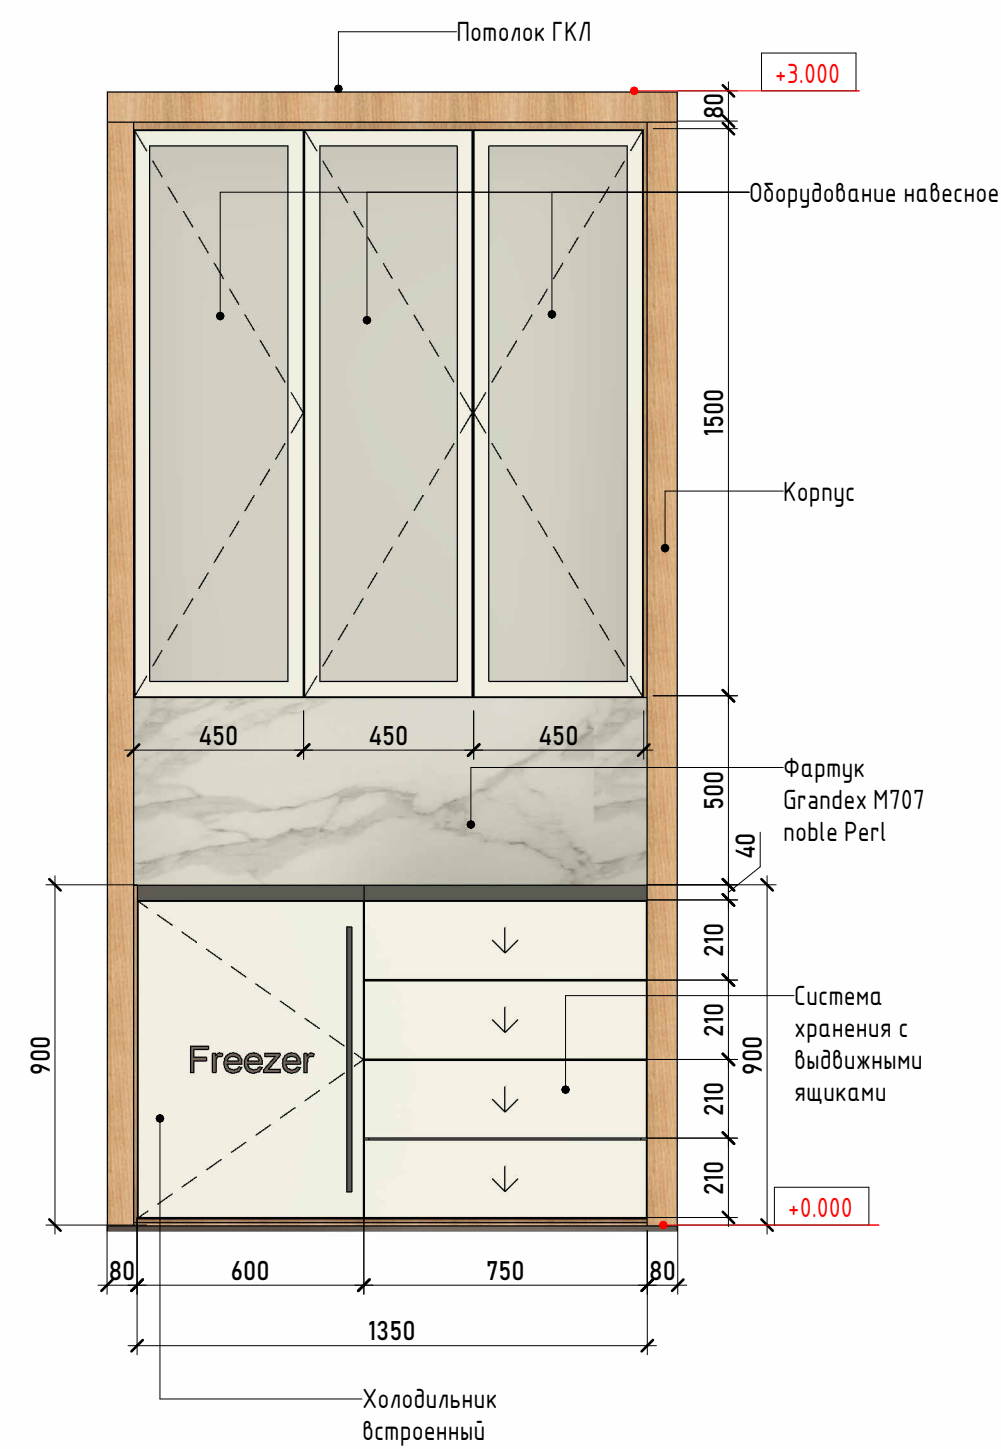


- Условные обозначения:
- OC1 - Маркировки
 - Отделка стен
 - МДФ шпонированный
 - Зеркало
 - Открытие фасадов

- Примечание:
- 1. Количество материалов посчитано в "Спецификации отделки".
 - 2. Смотреть совместно с планами мебели
 - 3. Все развертки по мебели разработаны условно и являются заданием для подрядчиков.
 - 4. Опорные балки монтировать в стену

Условные обозначения:

- ОС1
- Маркировки
-
- Отделка стен
-
- МДФ шпонированный
-
- Зеркало
-
- Открытие фасадов

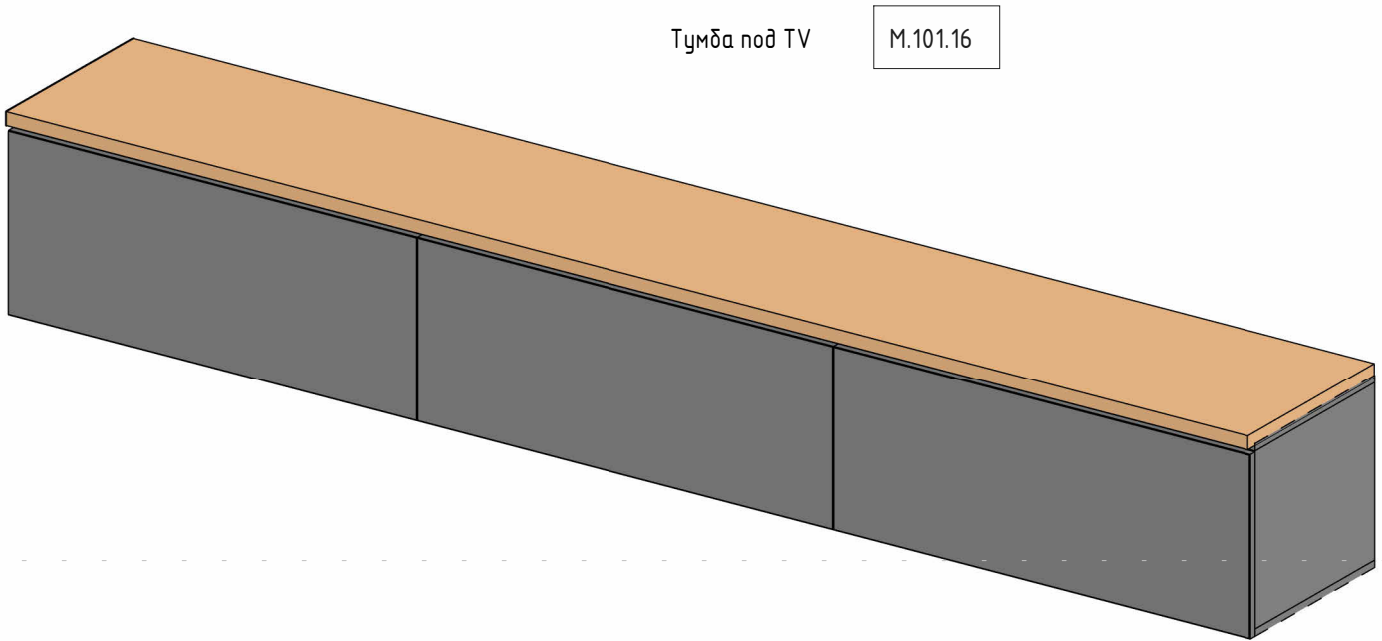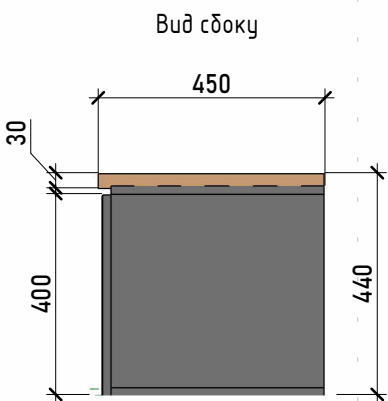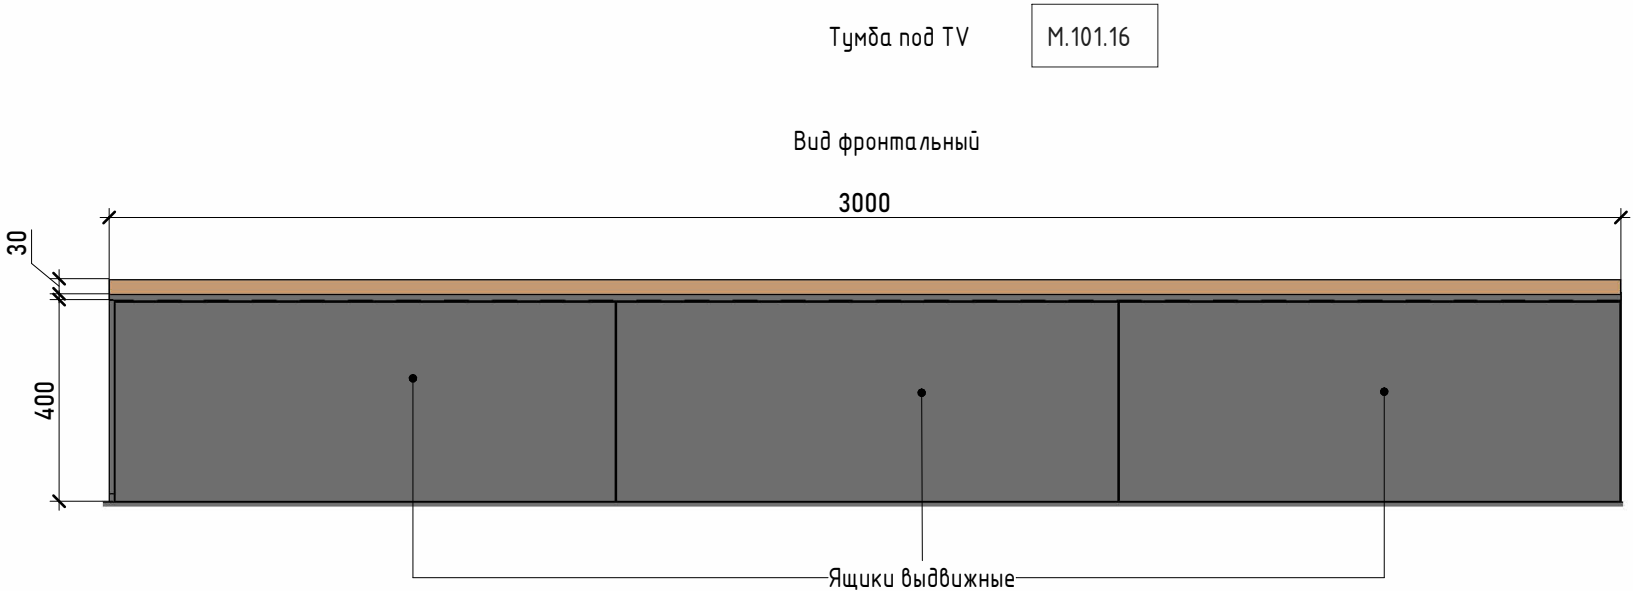

Примечание:

1. Количество материалов посчитано в "Спецификации отделки".
2. Смотреть совместно с планами мебели и
3. Все развертки по мебели разработаны условно и являются заданием для подрядчиков.
4. Опорные балки монтировать в стену